


1:50 Glassfasade nord-øst 1

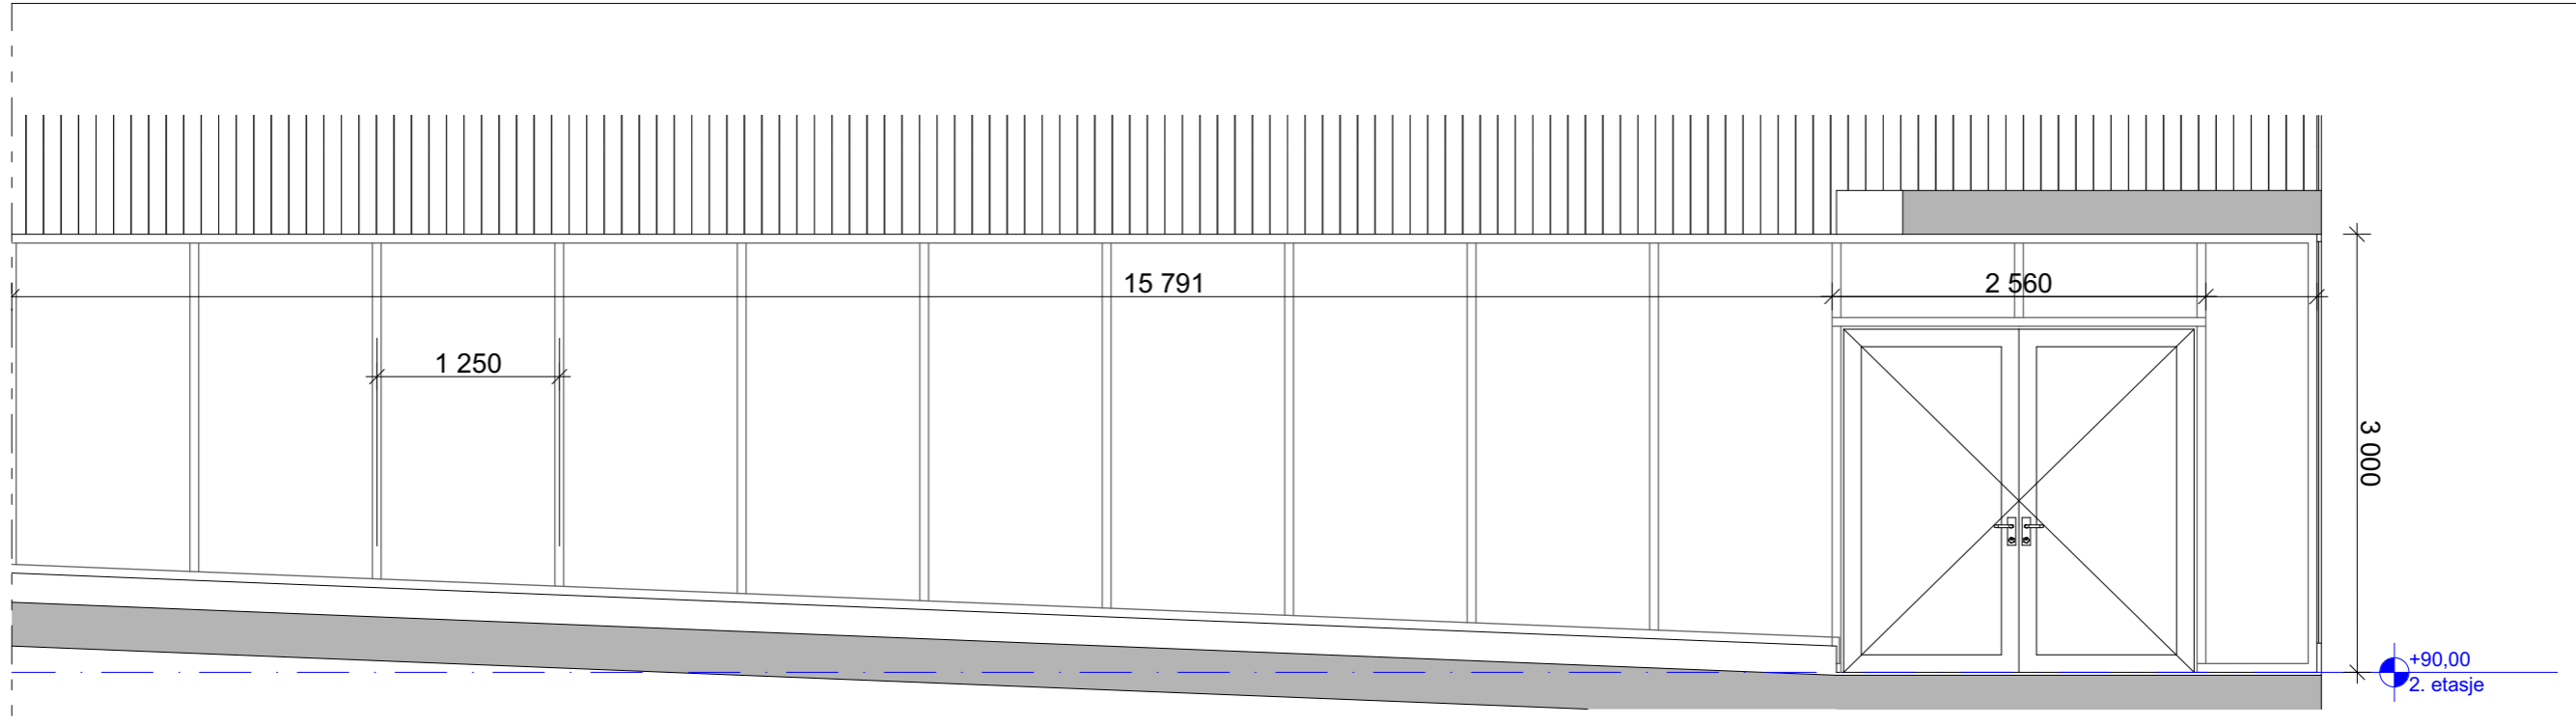

1:50 Glassfasade nord-øst 2

OBS:
 For lyd- og brannkrav, viser
 til branntegninger,
 brannteknisk premissnotat,
 akustiske tegninger og
 lydteknisk premissnotat.