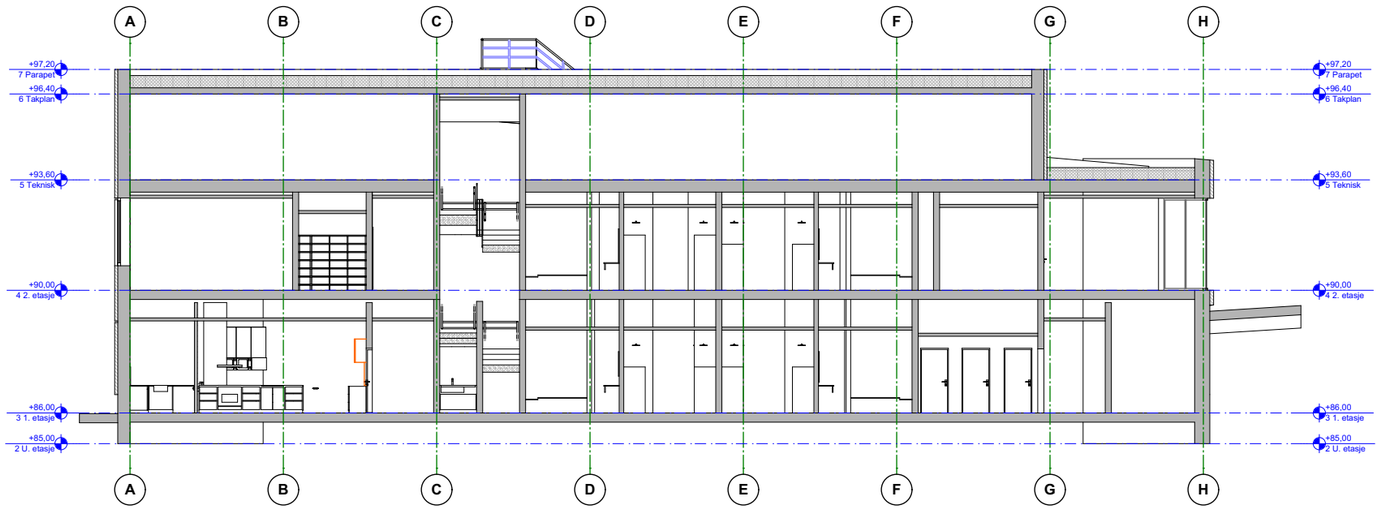

1:200 Snitt B

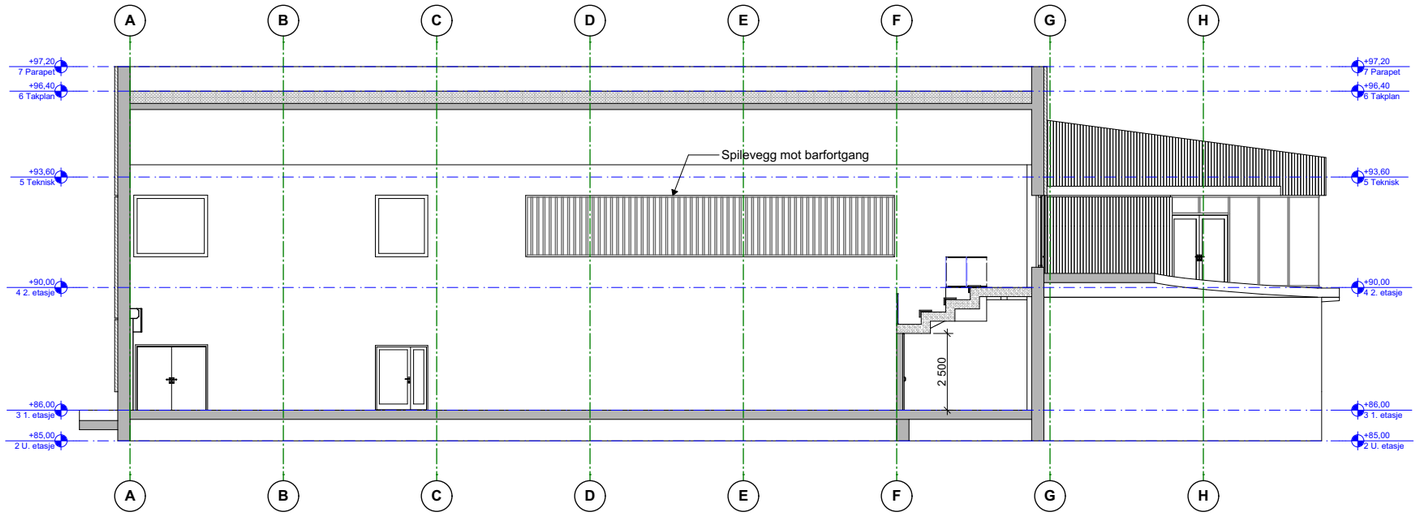

1:200 Snitt C

Prosjekt:	Oppdragsgiver:		Fase:	Tegning:	Oppdragsleder:	Koordinatsystem:	Målestokk:	Tegn. nr.:	Rev.:
Flerbrukshall Ostereidet	**Lindås Kommune**	asplan viak	**Anbudsgrunnlag**	**Orienterende snitt og oppriss**	CVV Oppdragsnr.: 617674-01	XXX Sone XX Høydedatum: YYY-YY	1:200 (A3) Dato: 01.11.2019	**A S -- 201** Fag Type Etg Løpenr	**A-01**

#Anbudsgrunnlag\Oppdrag\617674-01\Dokumentmaler\A S - 201_Maler Orienterende snitt og oppriss.Revisjon=01 | 11.2019.Revisjonsnummer=Anbudsgrunnlag.Målestokk=1:200#