




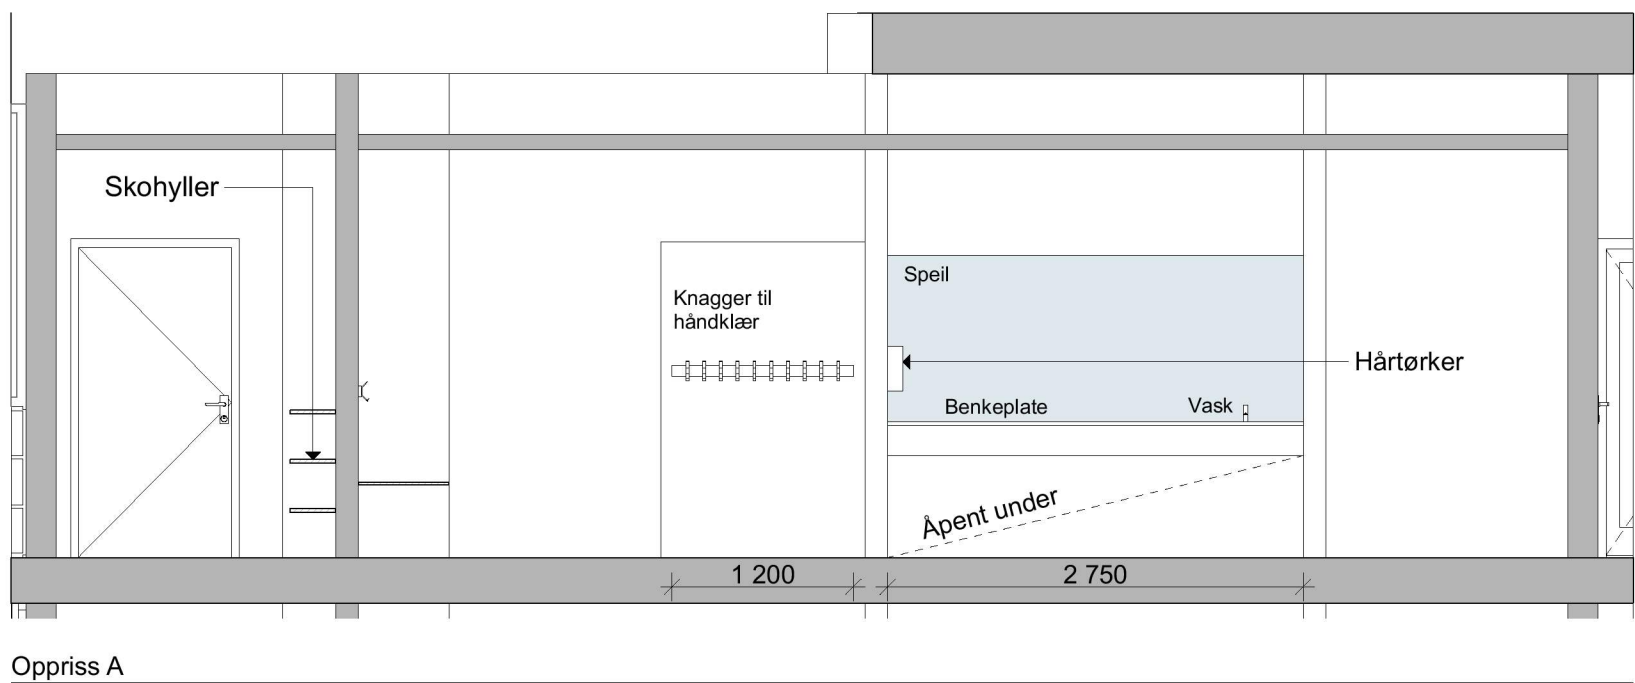


Oppriss A

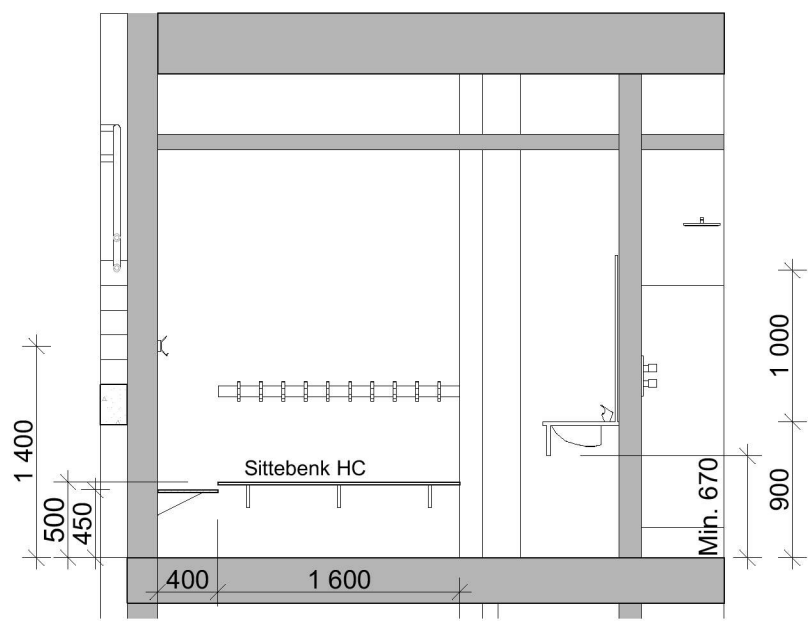


Oppriss B

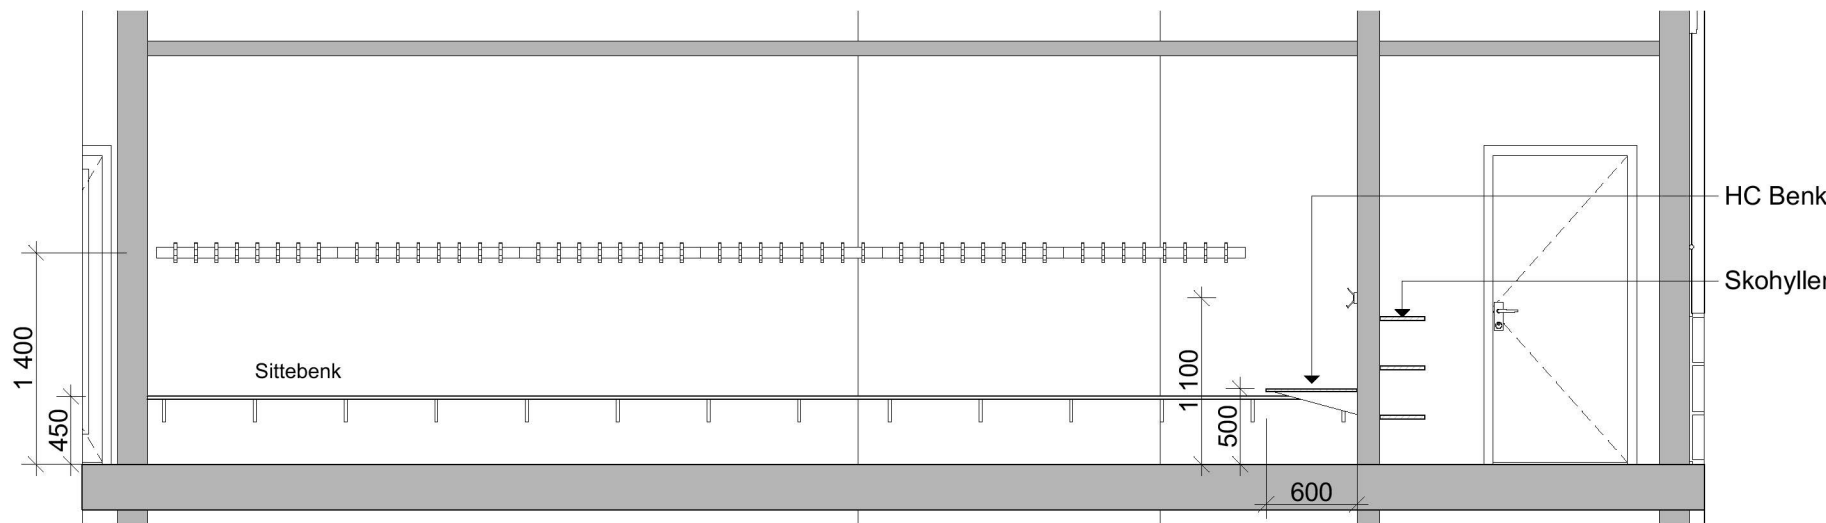


Oppriss C

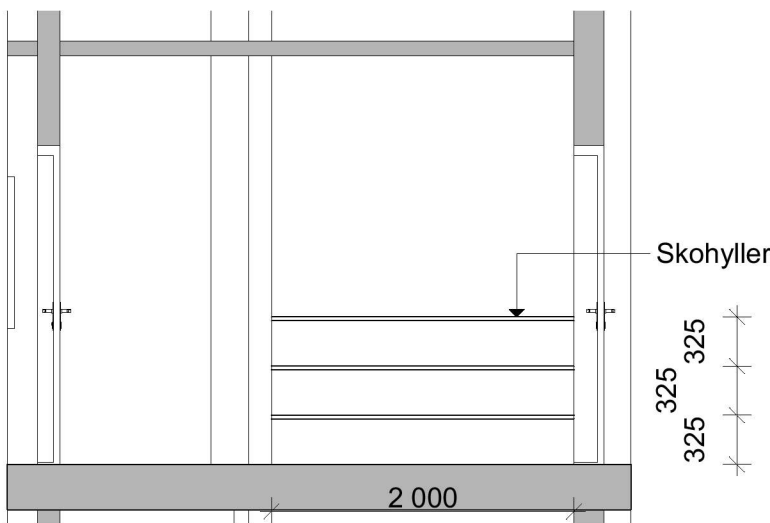


Oppriss D

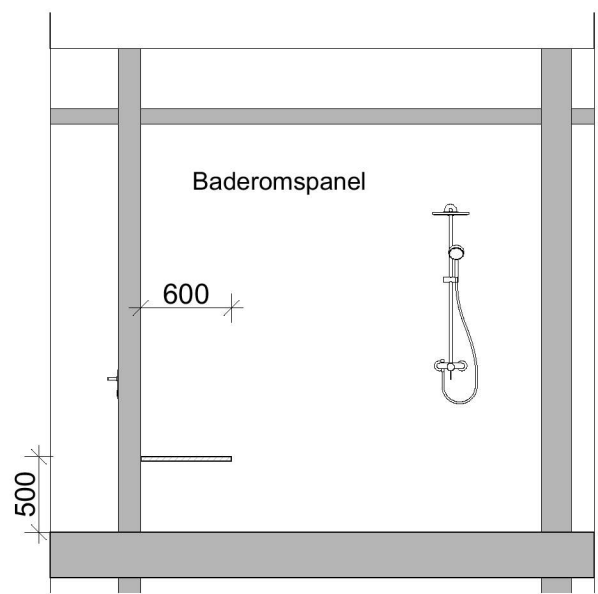


Oppriss E

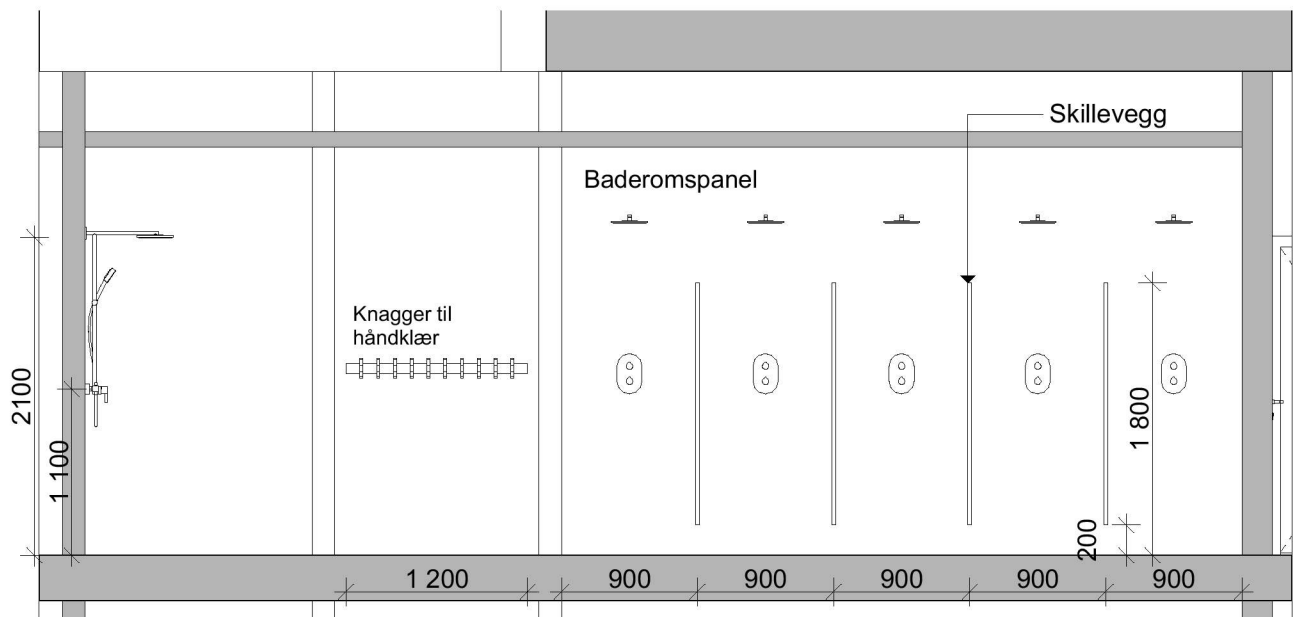


Oppriss F

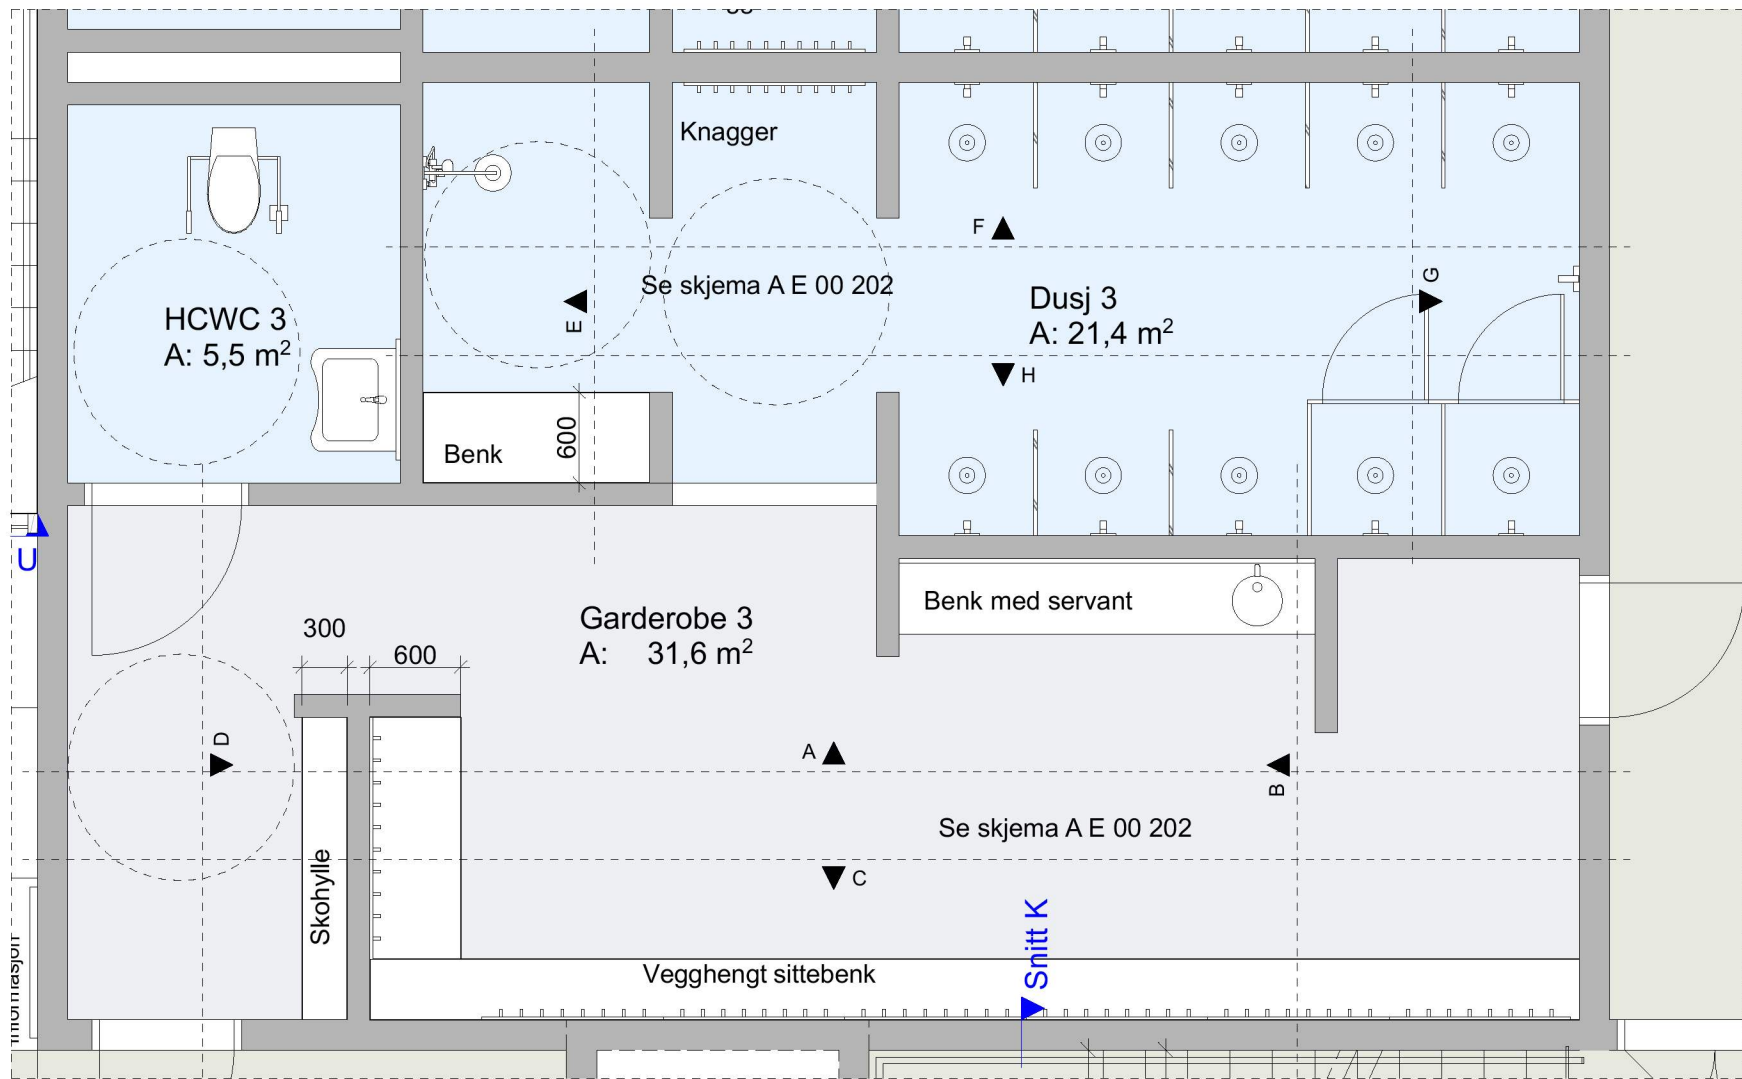

Plan

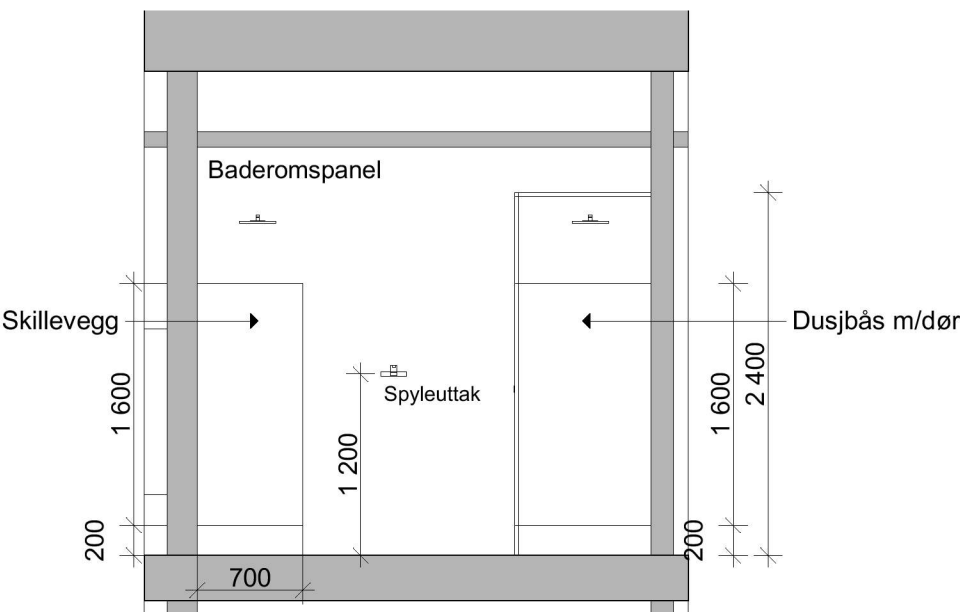

Oppriss G

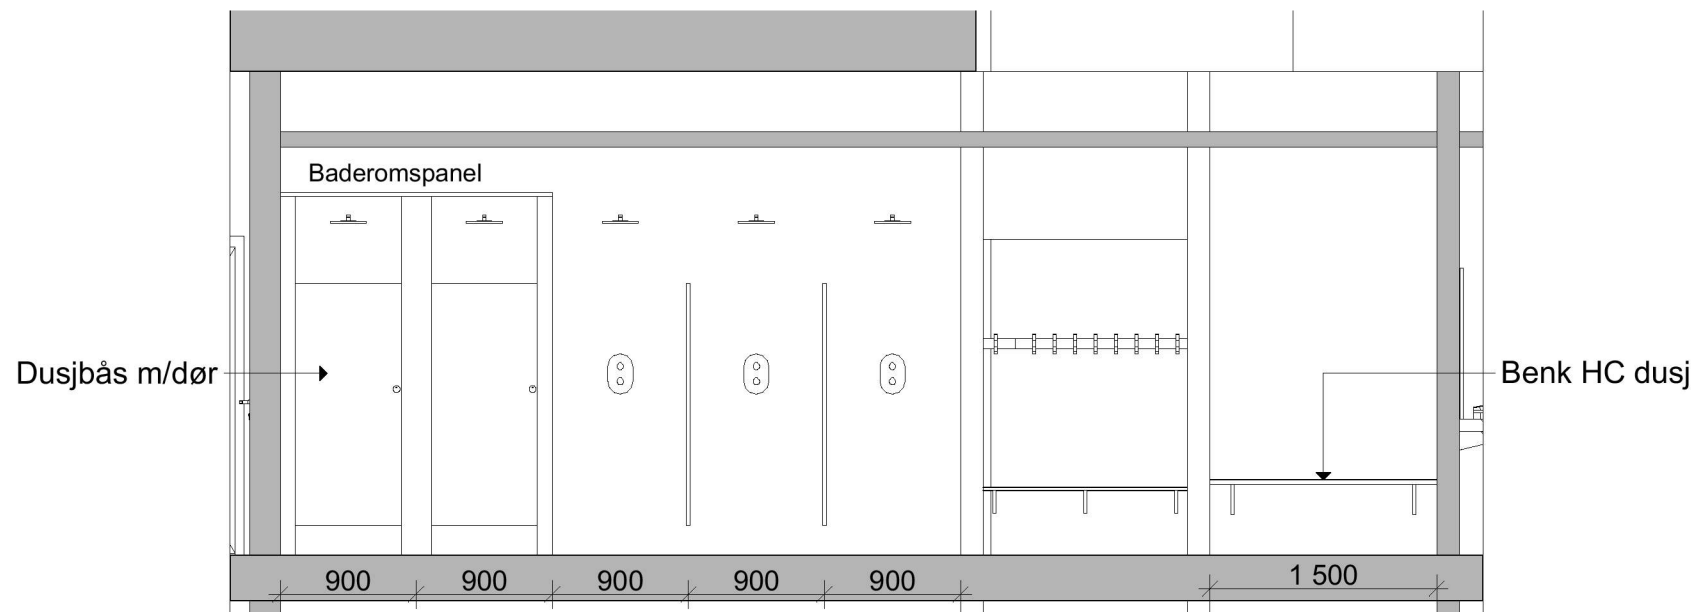

Oppriss H

Tegningsnummer: **AI E 00 202** Revisjon: **01**

ARK	Asplan Viak AS	93 82 49 23
	Simone Ghetti	simone.ghetti@asplanviak.no
RIB	Asplan Viak AS	41 51 35 00
	Bjørn Salberg	bjorn.salberg@asplanviak.no
RIV	Asplan Viak AS	48 14 81 65
	Lene Marit Hvidevold	lene.hvidevold@asplanviak.no
RIE	Asplan Viak AS	92 03 78 22
	Eric Løvås	eric.lovass@asplanviak.no

01	Tekst	01.11.2019	HWL	KLH
Rev.	Tekst	Rev. dato	Tegn.	Kontr.

Anbudsgrunnlag

Prosjekt: **Flerbrukshall Ostereidet**

Oppdragsnr.: **Lindås Kommune**

Skjema garderober/dusj

Oppdragsleder:	Koordinatørsystem:	Målestokk:
CVV	XXX Sone XX	1:50
Oppdragsnr.:	Harvordet:	Arkivformat:
617674-01	YYY-YY	A1

Tegn. nr.: **AI E 00 202** Revisjon: **A-01**

Fag Type Elt. Løpnr.