


E-1

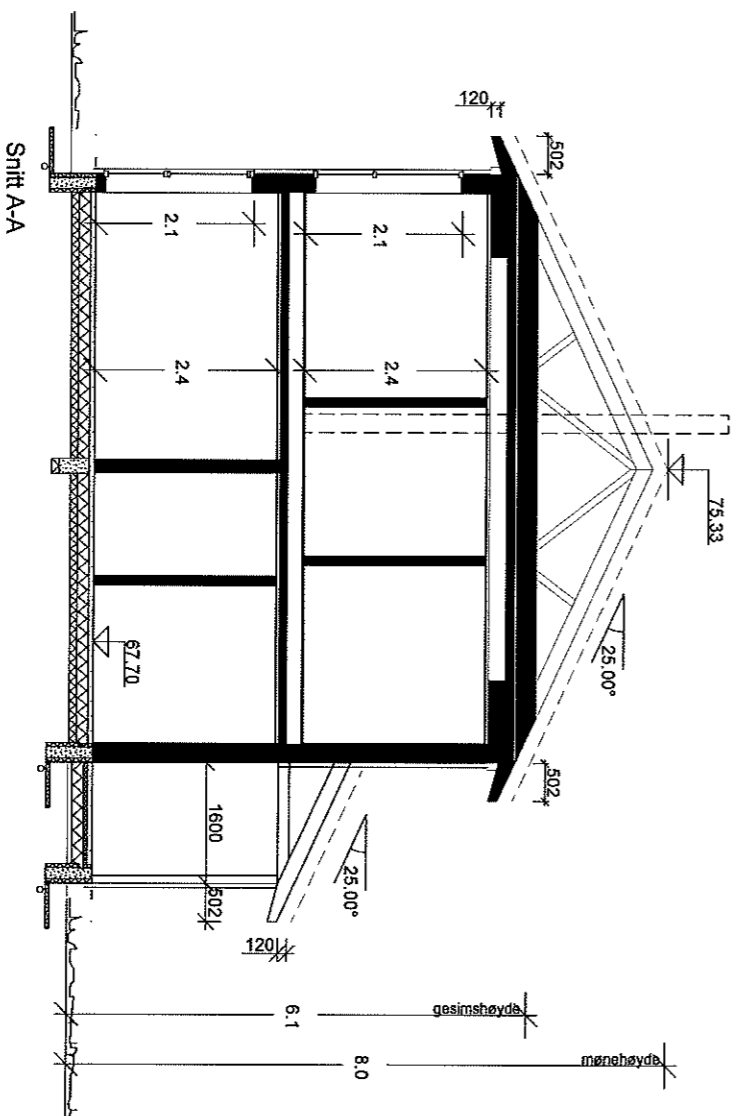

Beregninger i hht NS3940	
Arealer (m ²)	BRA
Hovedplan	106.9
Eig.plan	106.9
Utv. bod 1. eig.	5.3
Tilleggsareal utvendig	11.1
Bruksareal	219
Totalt bruksareal	230
Bebygd areal bolig (BYA)	141
Areal av primærrrom (P-rom)	210

"Moderne"
PADOVA spesial

SNITT OG AREALER

Tiltakshaver :
Majo Eiendom AS

Byggeplass :

Stølhaugane 17, 5911 Alversund Lindås kommune

Dette tiltaket er prosjektert etter TEK 17

MÅL 1 : 100

Dato 28.08.19 Sign.MSS

Pnr.:23802012


Gnr: 141
Bnr: 76
Fnr:

Tegnings Nr.
501


BoligPartner

Denne tegning tilhører BoligPartner AS og kan ikke benyttes uten skriftlig samtykke


Planert terreng
 Eksisterende terreng

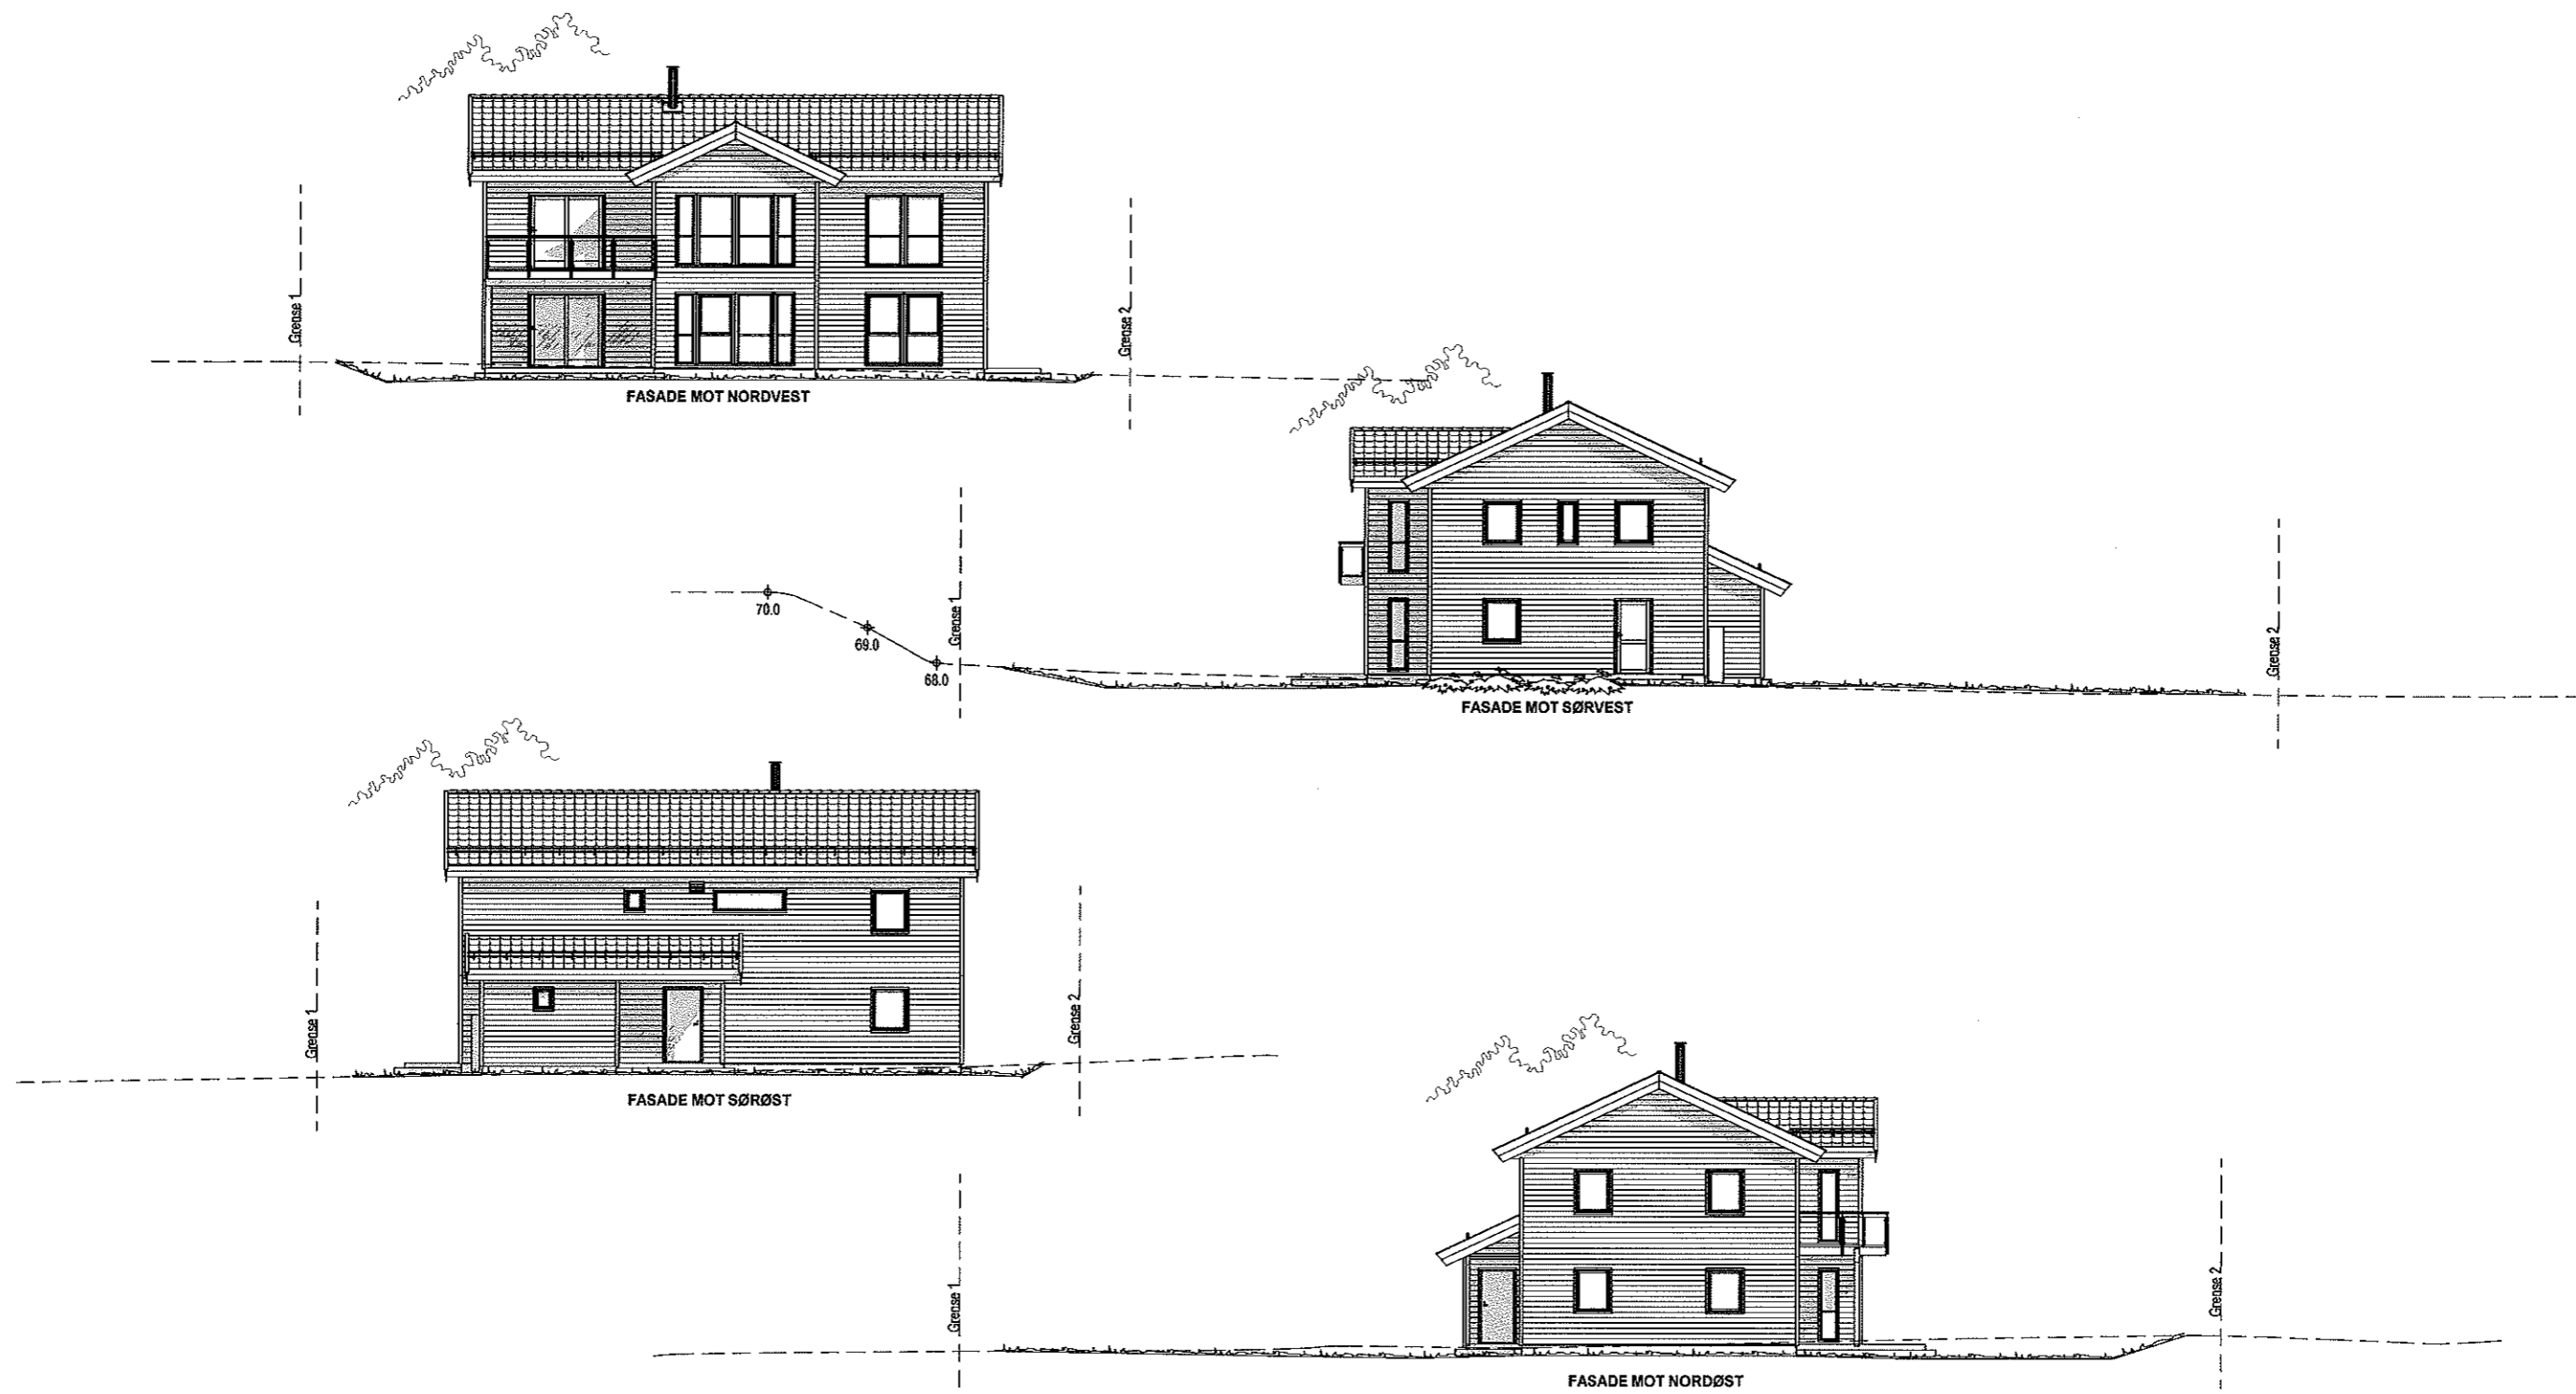

"Moderne"
 PADOVA spesial

FASADER  Denne tegning tilhører BoligPartner AS og kan ikke benyttes uten skriftlig samtykke	Tiltakshaver : Majo Eiendom AS	Dette tiltaket er prosjektert etter TEK 17	MÅL 1 : 200
	Byggeplass : Stølhaugane 17, 5911 Alversund Lindås kommune	Gnr: 141 Bnr: 76 Fnr:	Dato 28.08.19 Sign.MSS Pnr.:23802012 Tegnings Nr. — 510

- A = Avstivende vegg
- B = Bærevegg
- L = Åpningsbart vindu
- F = Fast vindu
- L/F = Fast med åpningsbart felt iht. fasade
- syn. = Synlig drager
- stl. = Skult drager

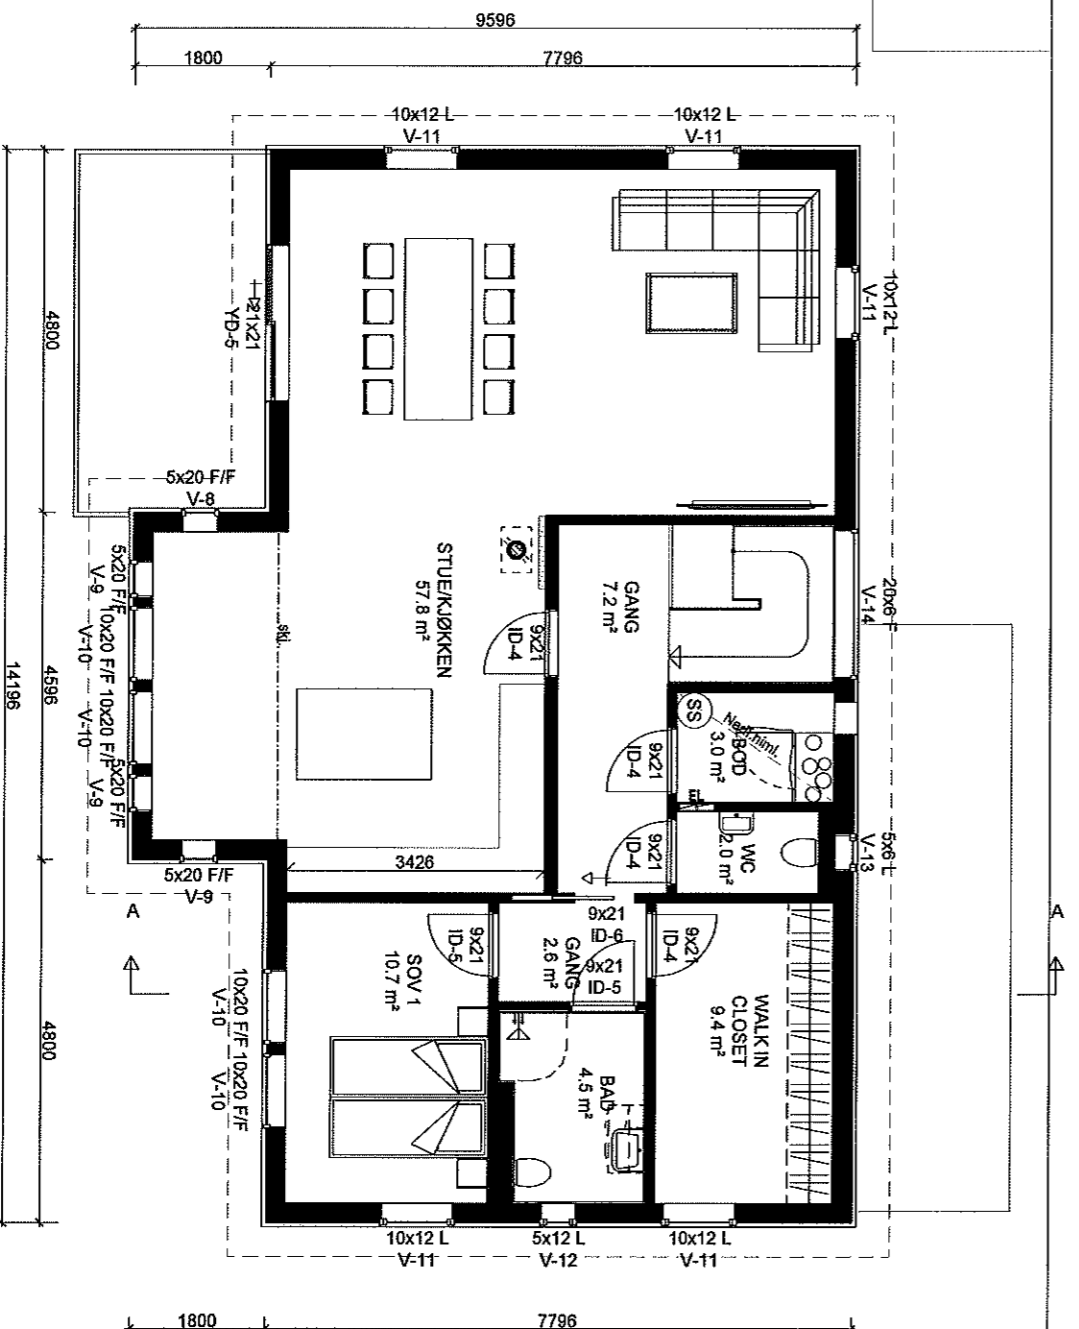

E-3

"Moderne"
PADOVA spesial

ETASJEPLAN 2.Etg.

Delte tilaket er prosjektert etter TEK 17

Tilakshaver :
Majo Eiendom AS

Byggeplass :

Stølhaugane 17, 5911 Alversund Lindås kommune

Gnr: 141
Bnr: 76
Fnr:

MÅL 1 : 100


Dato 28.08.19 Sign. MSS

Pnr.: 23802012


Tegnings Nr.
503

Bolig Partner

Denne tegning tilhører Bolig Partner AS og kan ikke benyttes uten skriftlig samtykke

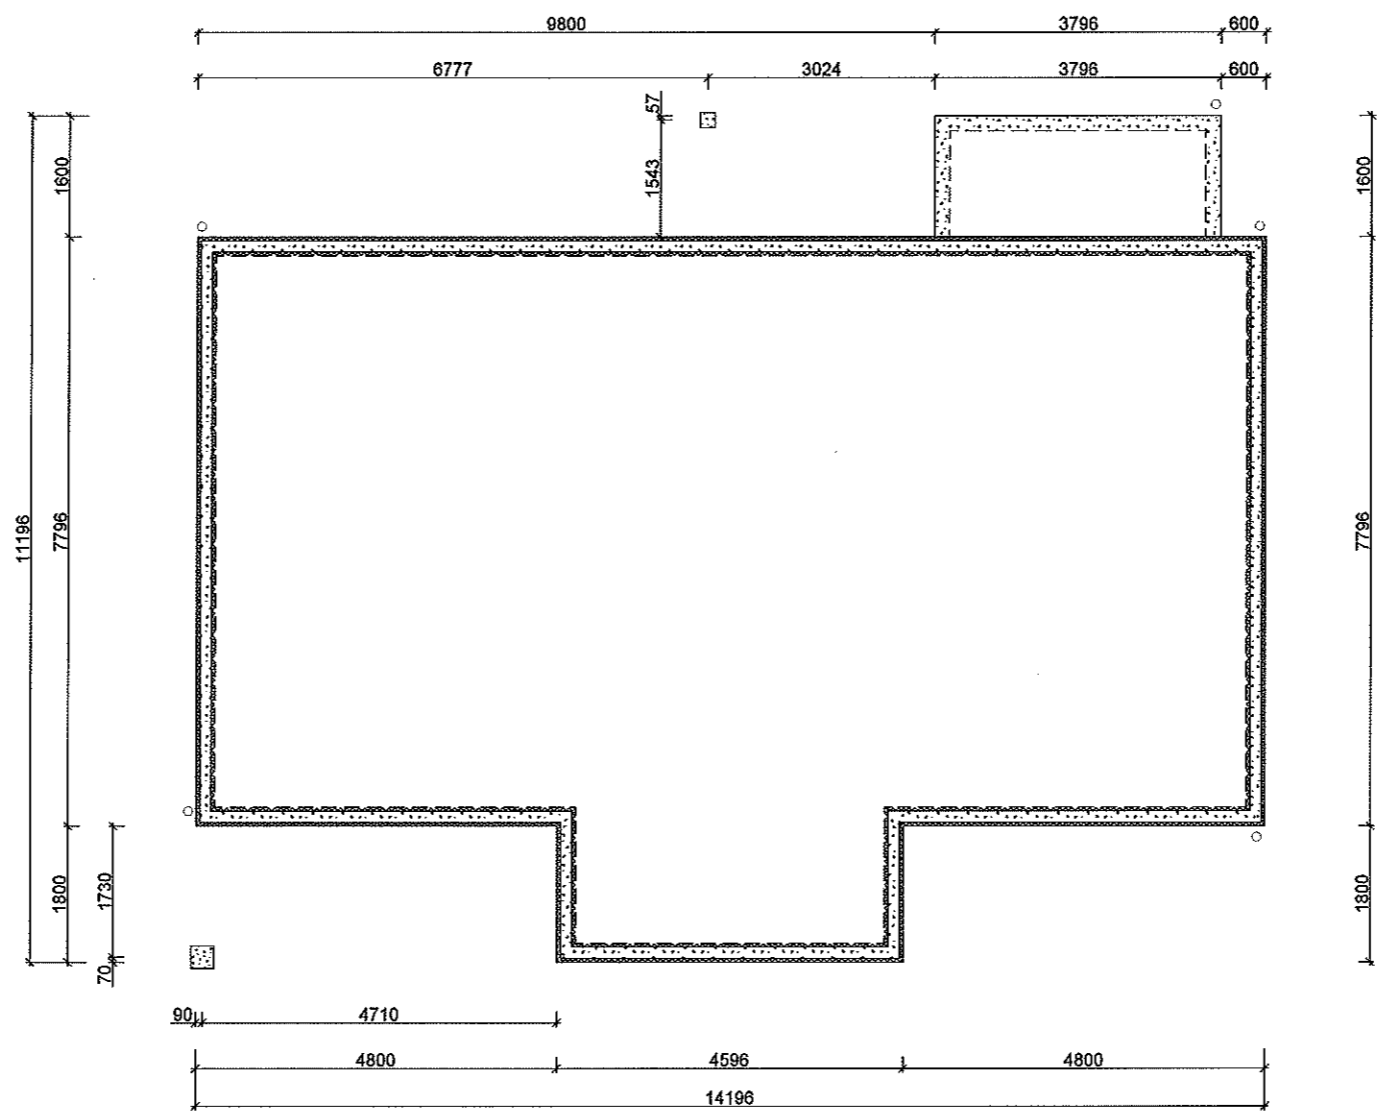


"Moderne"
PADOVA spesial

STØPT PLATE PÅ MARK	Tiltakshaver : Majo Eiendom AS	MÅL 1 : 100
	Byggeplass : Stølhaugane 17, 5911 Alversund Lindås kommune	Dato 28.08.19 Sign.MSS Pnr.:23802012
	Gnr: 141 Bnr: 76 Fnr:	Tegnings Nr. — 504

Denne tegning tilhører BoligPartner AS og kan ikke benyttes uten skriftlig samtykke

Dette tiltaket er prosjektert etter TEK 17

- A = Avstivende vegg
- B = Bærevegg
- L = Åpningsbart vindu
- F = Fast vindu
- L/F = Fast med åpningsbart felt iht. fasade
- Syn. = Synlig drager
- Skj. = Skjult drager

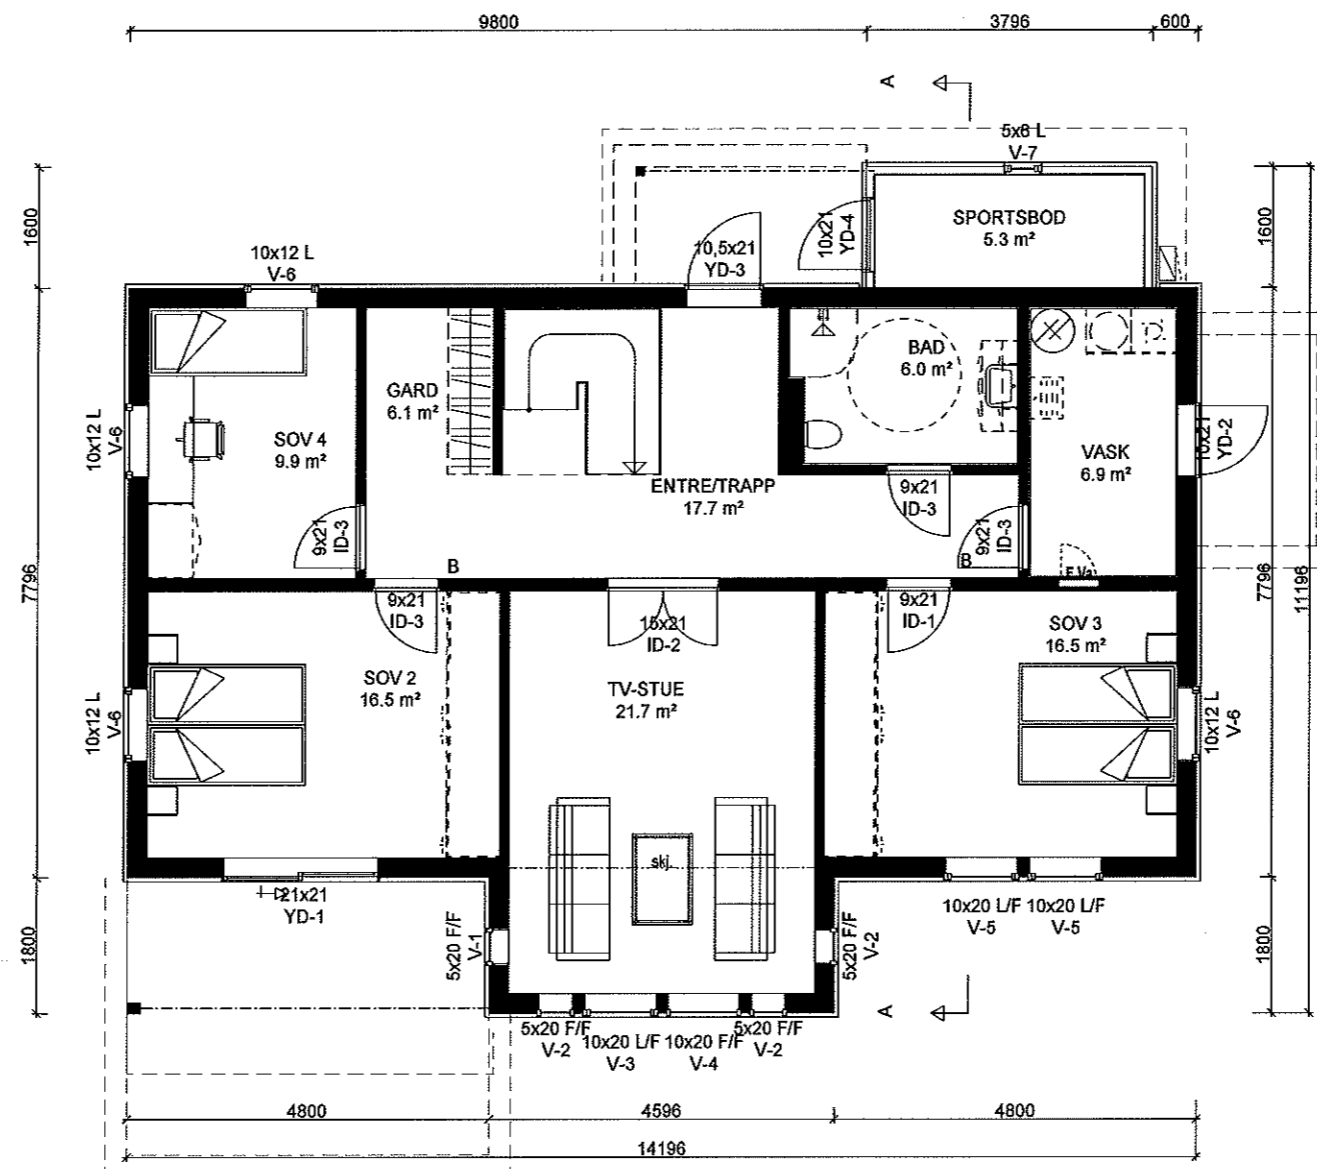

"Moderne"
PADOVA spesial

HOVEDPLAN 1.Etg.

BoligPartner

Denne tegning tilhører BoligPartner AS og kan ikke benyttes uten skriftlig samtykke

Tiltakshaver :
Majo Eiendom AS

Byggeplass :
Stølhaugane 17, 5911 Alversund Lindås kommune

Dette tiltaket er prosjektert etter TEK 17

Gnr: 141
Bnr: 76
Fnr:


MÅL 1 : 100

Dato 28.08.19 Sign.MSS

Pnr.:23802012


Tegnings Nr.
— 502

F-6

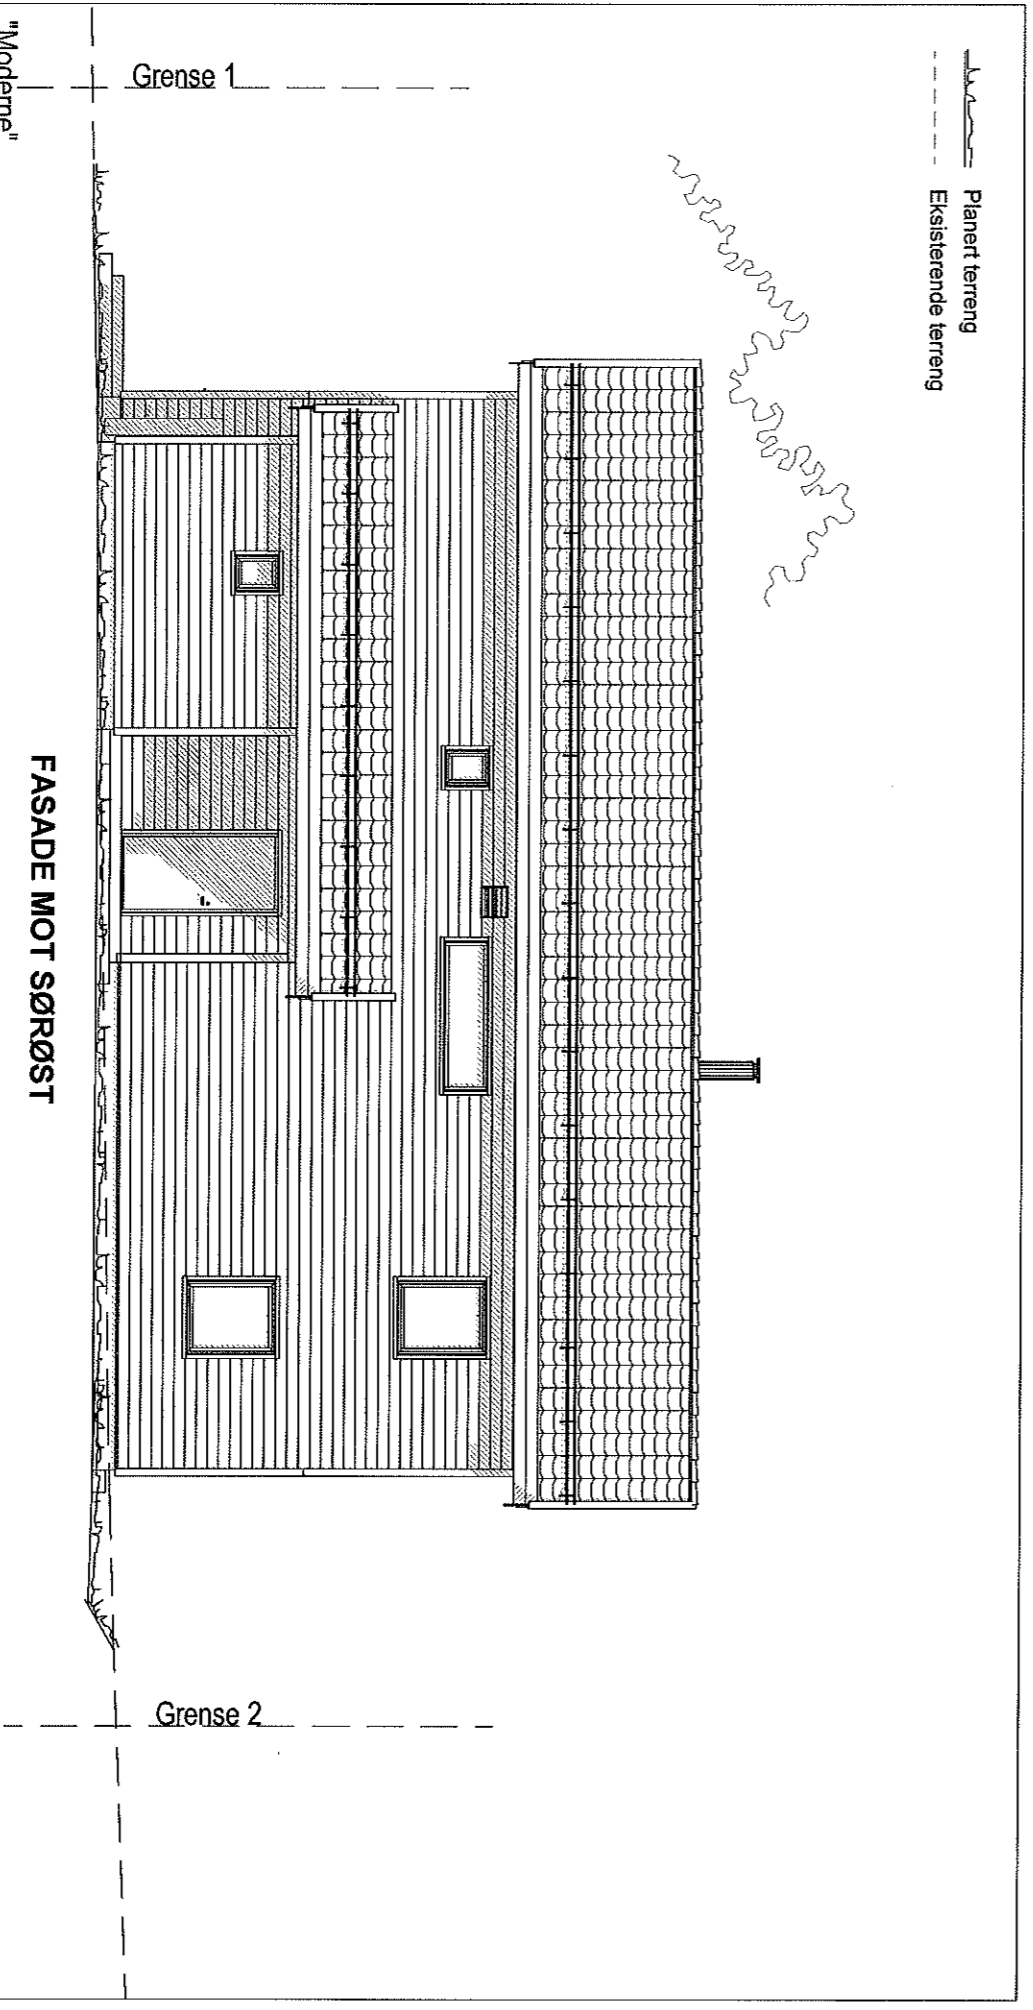

FASADE 3

Tiltakshaver : Majo Eiendom AS		Dette tiltaket er prosjektert etter TEK 17	
Byggeplass : Stølhaugane 17, 5911 Alversund Lindås kommune		Gnr: 141 Bnr: 76 Fnr:	MAL 1 : 100
Bolig Partner		Dato 28.08.19 Sign. MSS	
Denne tegning tilhører Bolig Partner AS og kan ikke benyttes uten skriftlig samtykke		Pnr.: 23802012	
		Tegnings Nr. 507	

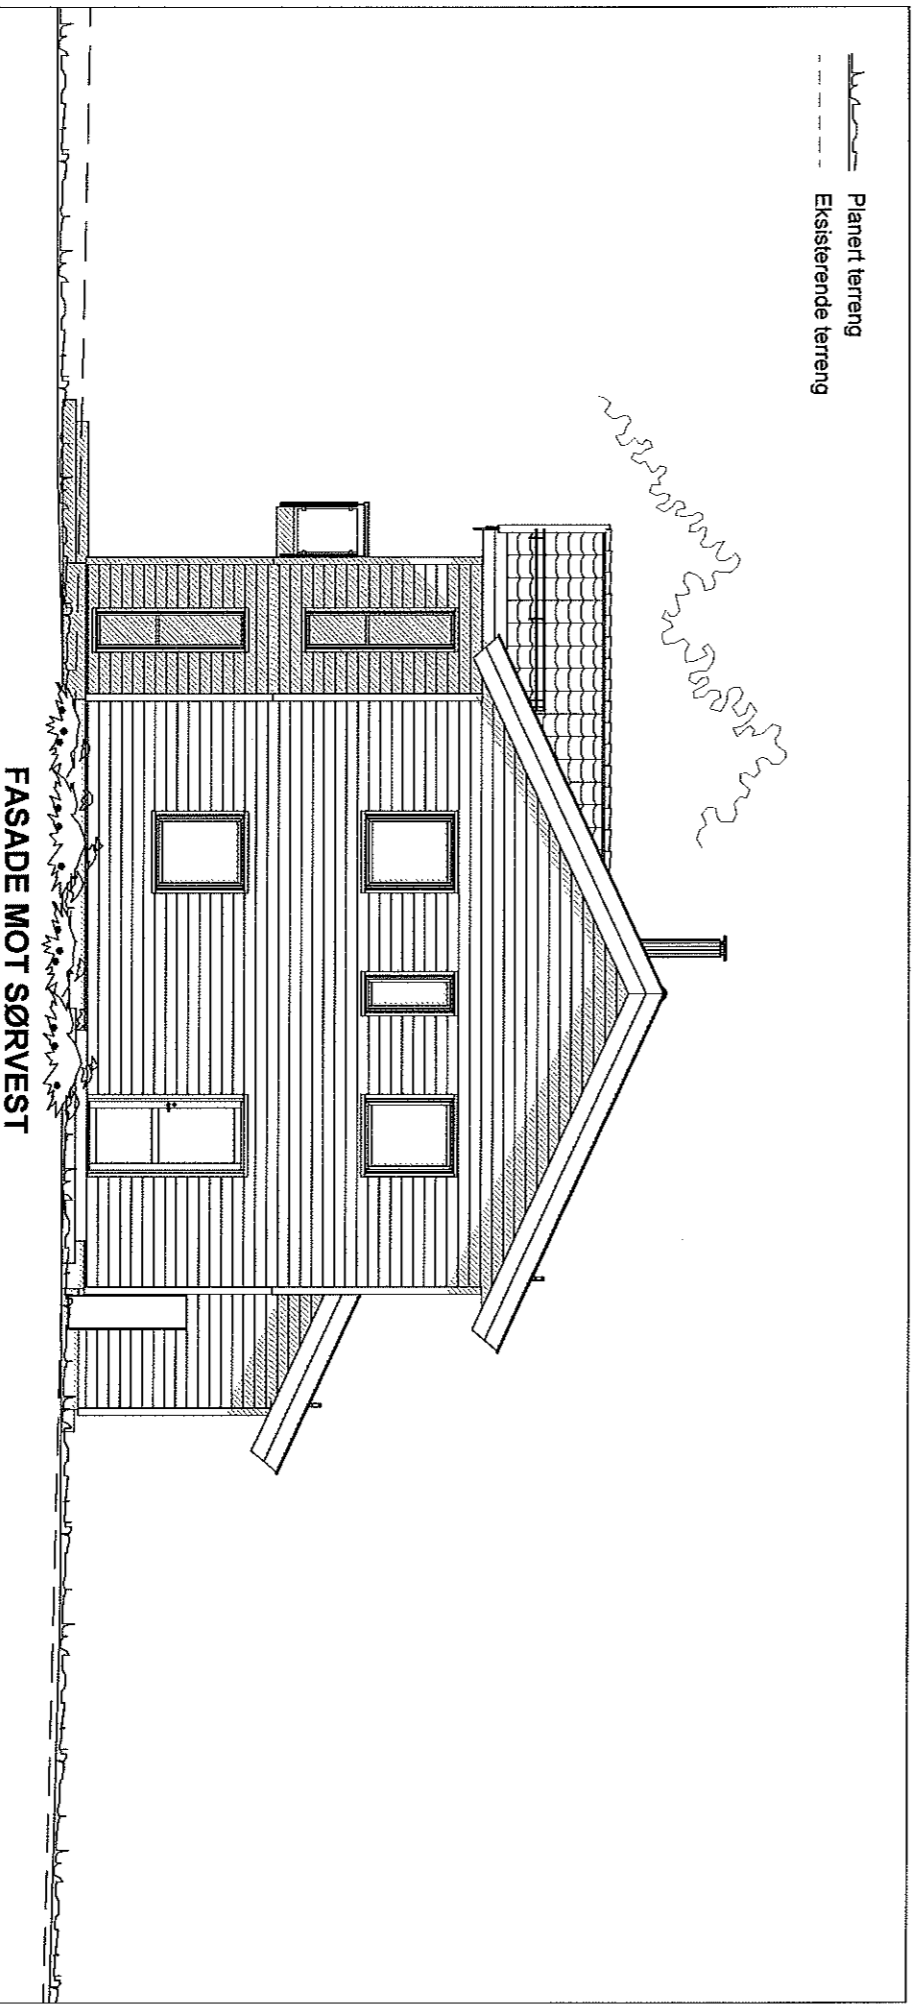

"Moderne"

PADOVA spesial

FASADE 2

Dette tiltaket er prosjektert etter TEK 17

MAL 1 : 100

 Tiltakshaver :
 Majo Eiendom AS

Dato 28.08.19 Sign. MSS

Bolig Partner

Byggeplass :

Stølhaugane 17, 5911 Alversund Lindås kommune


Gnr: 141

Bnr: 76

Fnr:

Pnr.: 23802012

Tegnings Nr.
— 506
 Denne tegning tilhører Bolig Partner AS og kan ikke benyttes uten skriftlig samtykke
 Bolig Partner AS

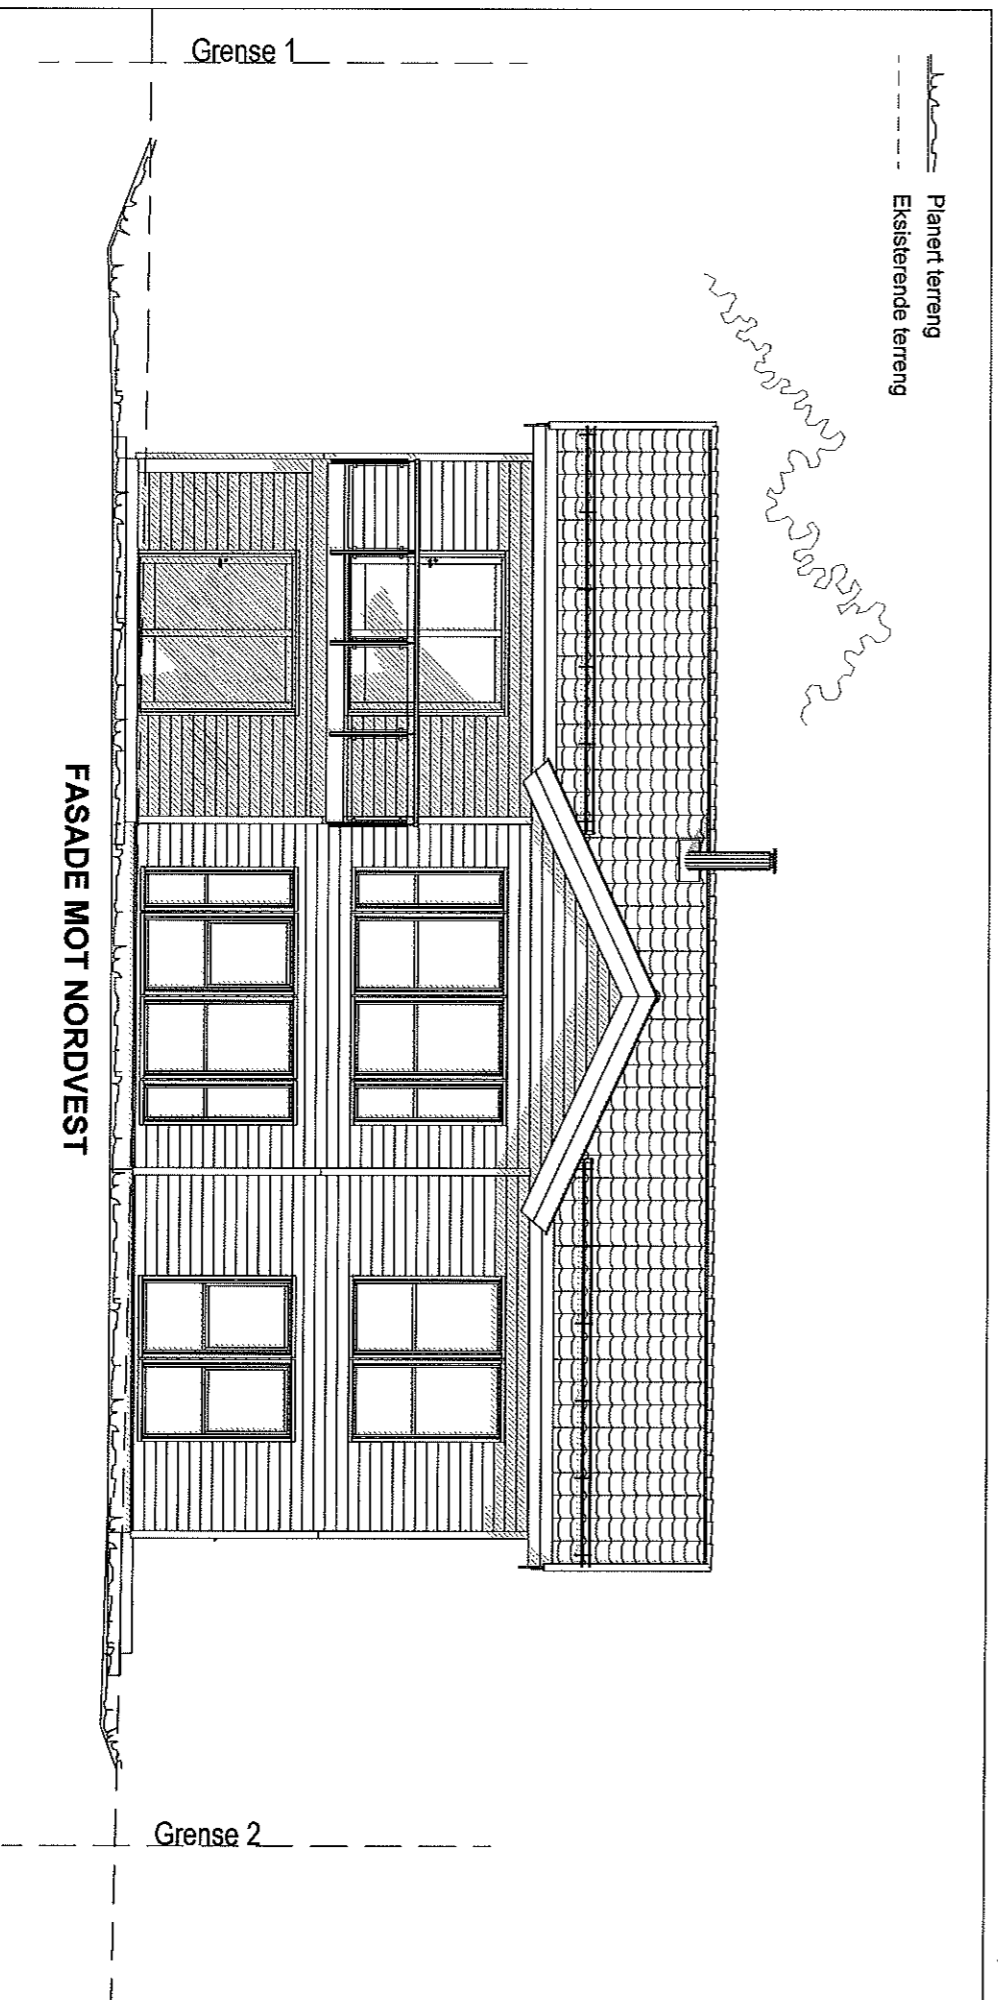

FASADE 1

Dette tiltaket er prosjektert etter TEK 17

MÅL 1 : 100

Tiltakshaver :
Majo Eiendom AS

Dato 28.08.19 Sign. MSS

Bolig Partner

Denne tegning tilhører Bolig Partner AS og kan ikke benyttes uten skriftlig samtykke

Byggeplass :

Stølhaugane 17, 5911 Alversund Lindås kommune

Gnr: 141

Bnr: 76


Fnr:

Pnr.: 23802012

Tegnings Nr.:
— 505

Planert terreng

Eksisterende terreng

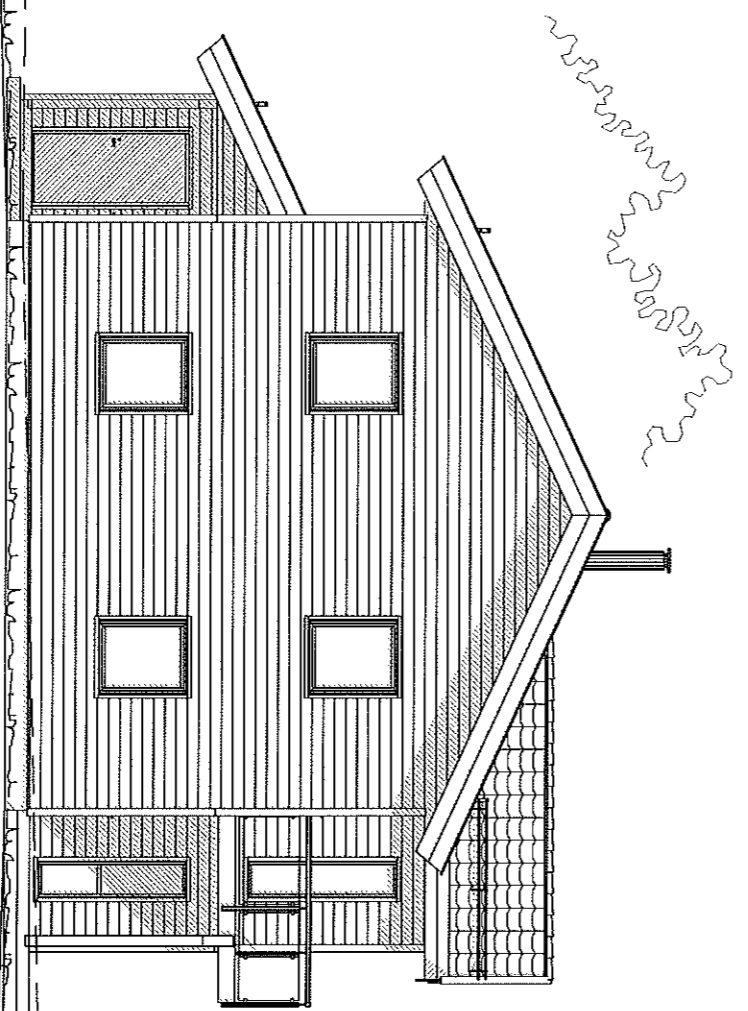

FASADE MOT NORDØST

"Moderne"
PADOVA spesial

FASADE 4

Tiltakshaver : Majo Eiendom AS		Dette tiltaket er prosjektert etter TEK 17	
Byggeplass : Stølhaugane 17, 5911 Alversund Lindås kommune		Gnr: 141 Bnr: 76 Fnr:	MAL 1 : 100
Bolig Partner		Dato 28.08.19 Sign. MSS	
Denne tegning tilhører Bolig Partner AS og kan ikke benyttes uten skriftlig samtykke		Pnr.: 23802012	
		Tegnings Nr. 508	