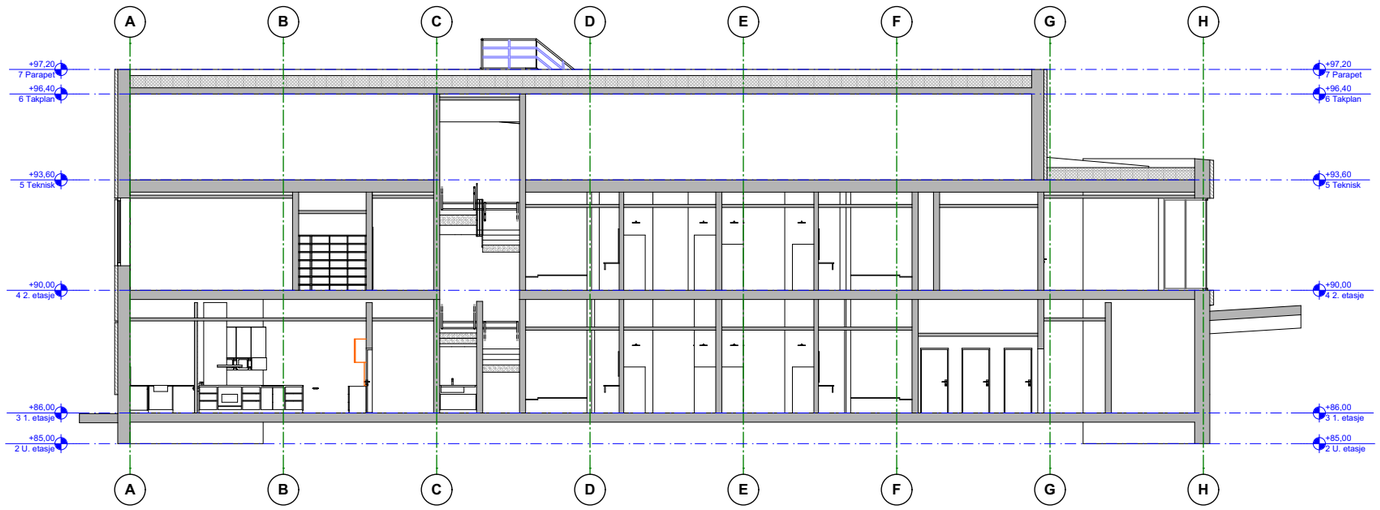


1:200 Snitt B

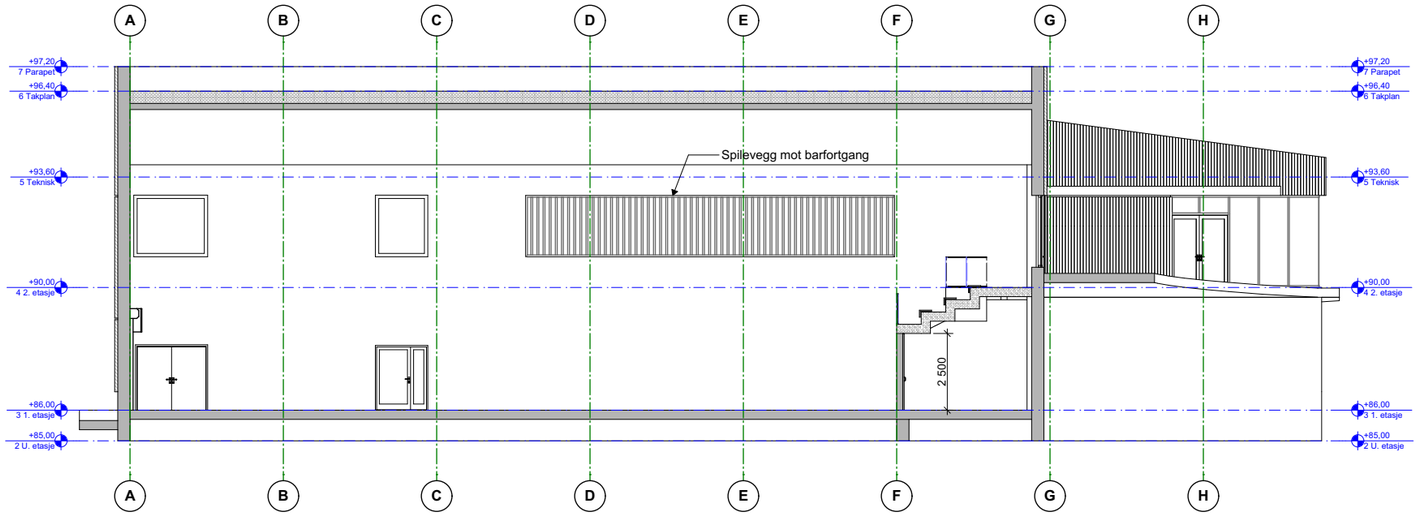


1:200 Snitt C

| Prosjekt: | Oppdragsgiver: | | Fase: | Tegning: | Oppdragsleder: | Koordinatsystem: | Målestokk: | Tegn. nr.: | Rev.: |
|---|---|---|---|---|---|---|---|---|---|
| **Flerbrukshall Ostereidet** | **Lindås Kommune** | asplan viak | **Anbudsgrunnlag** | **Orienterende snitt og oppriss** | CVV<br>Oppdragsnr.:<br>617674-01 | XXX Sone XX<br>Høydedatum:<br>YYY-YY | 1:200 (A3)<br>Dato:<br>01.11.2019 | **A S -- 201**<br>Fag Type Etg Løpenr | **A-01** |