



Snitt A-A'

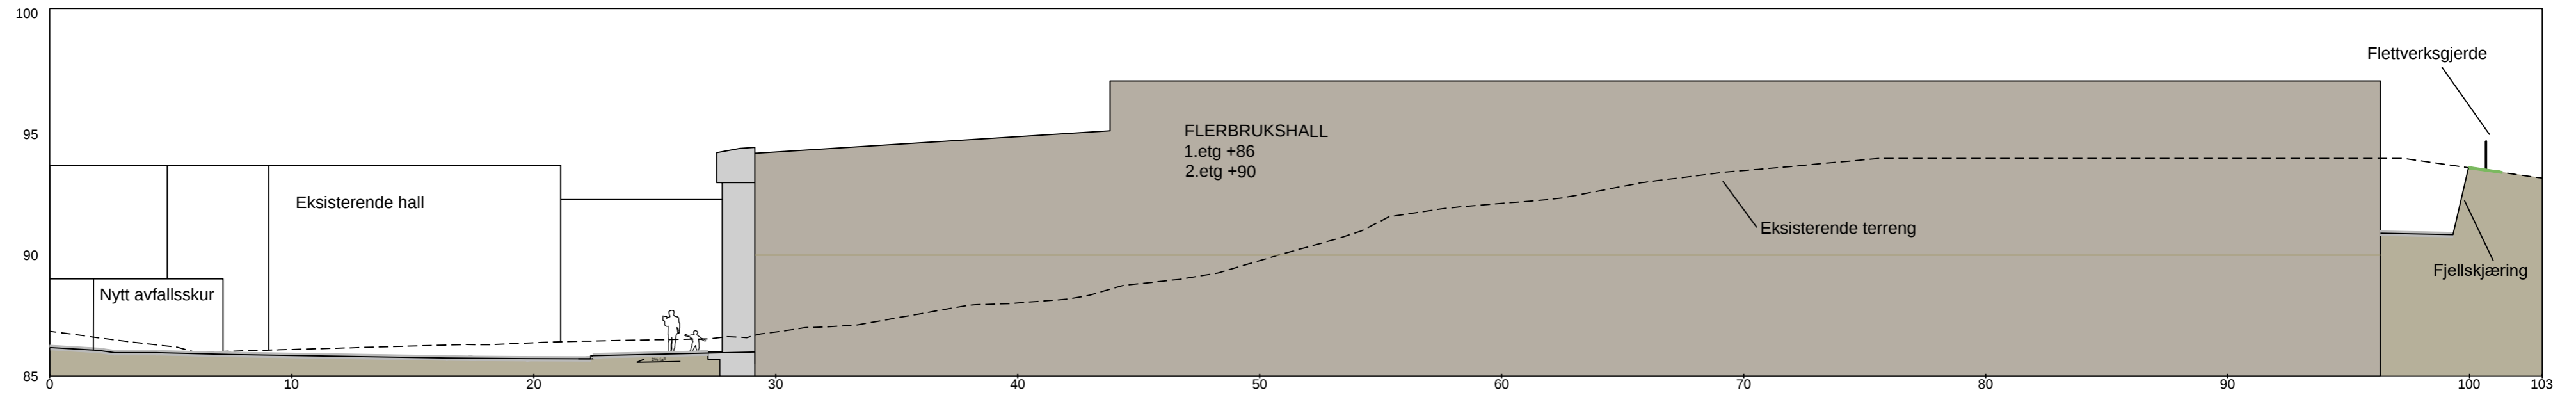


Snitt B-B'

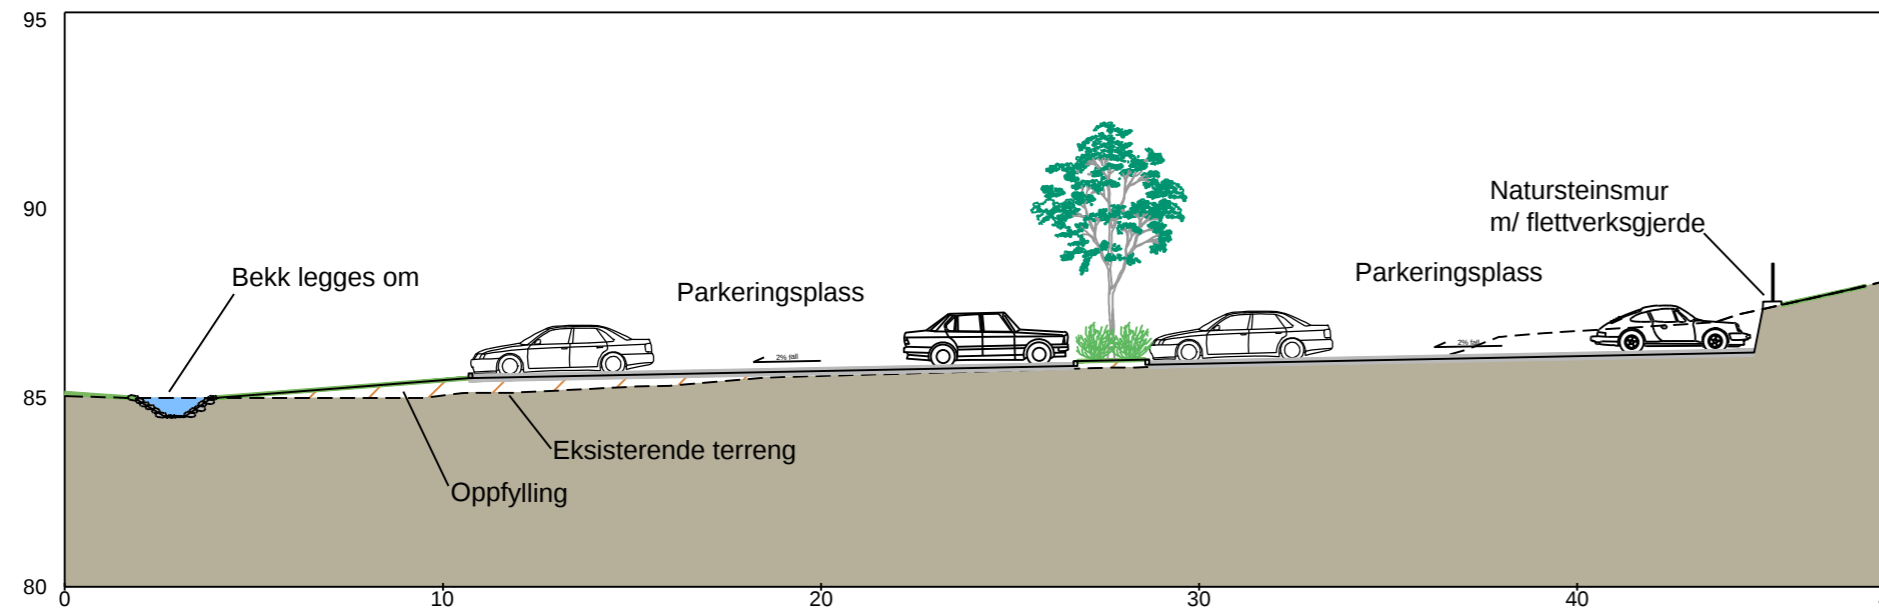


Se tegning LO 001 for snitthenvising

Snitt C-C'

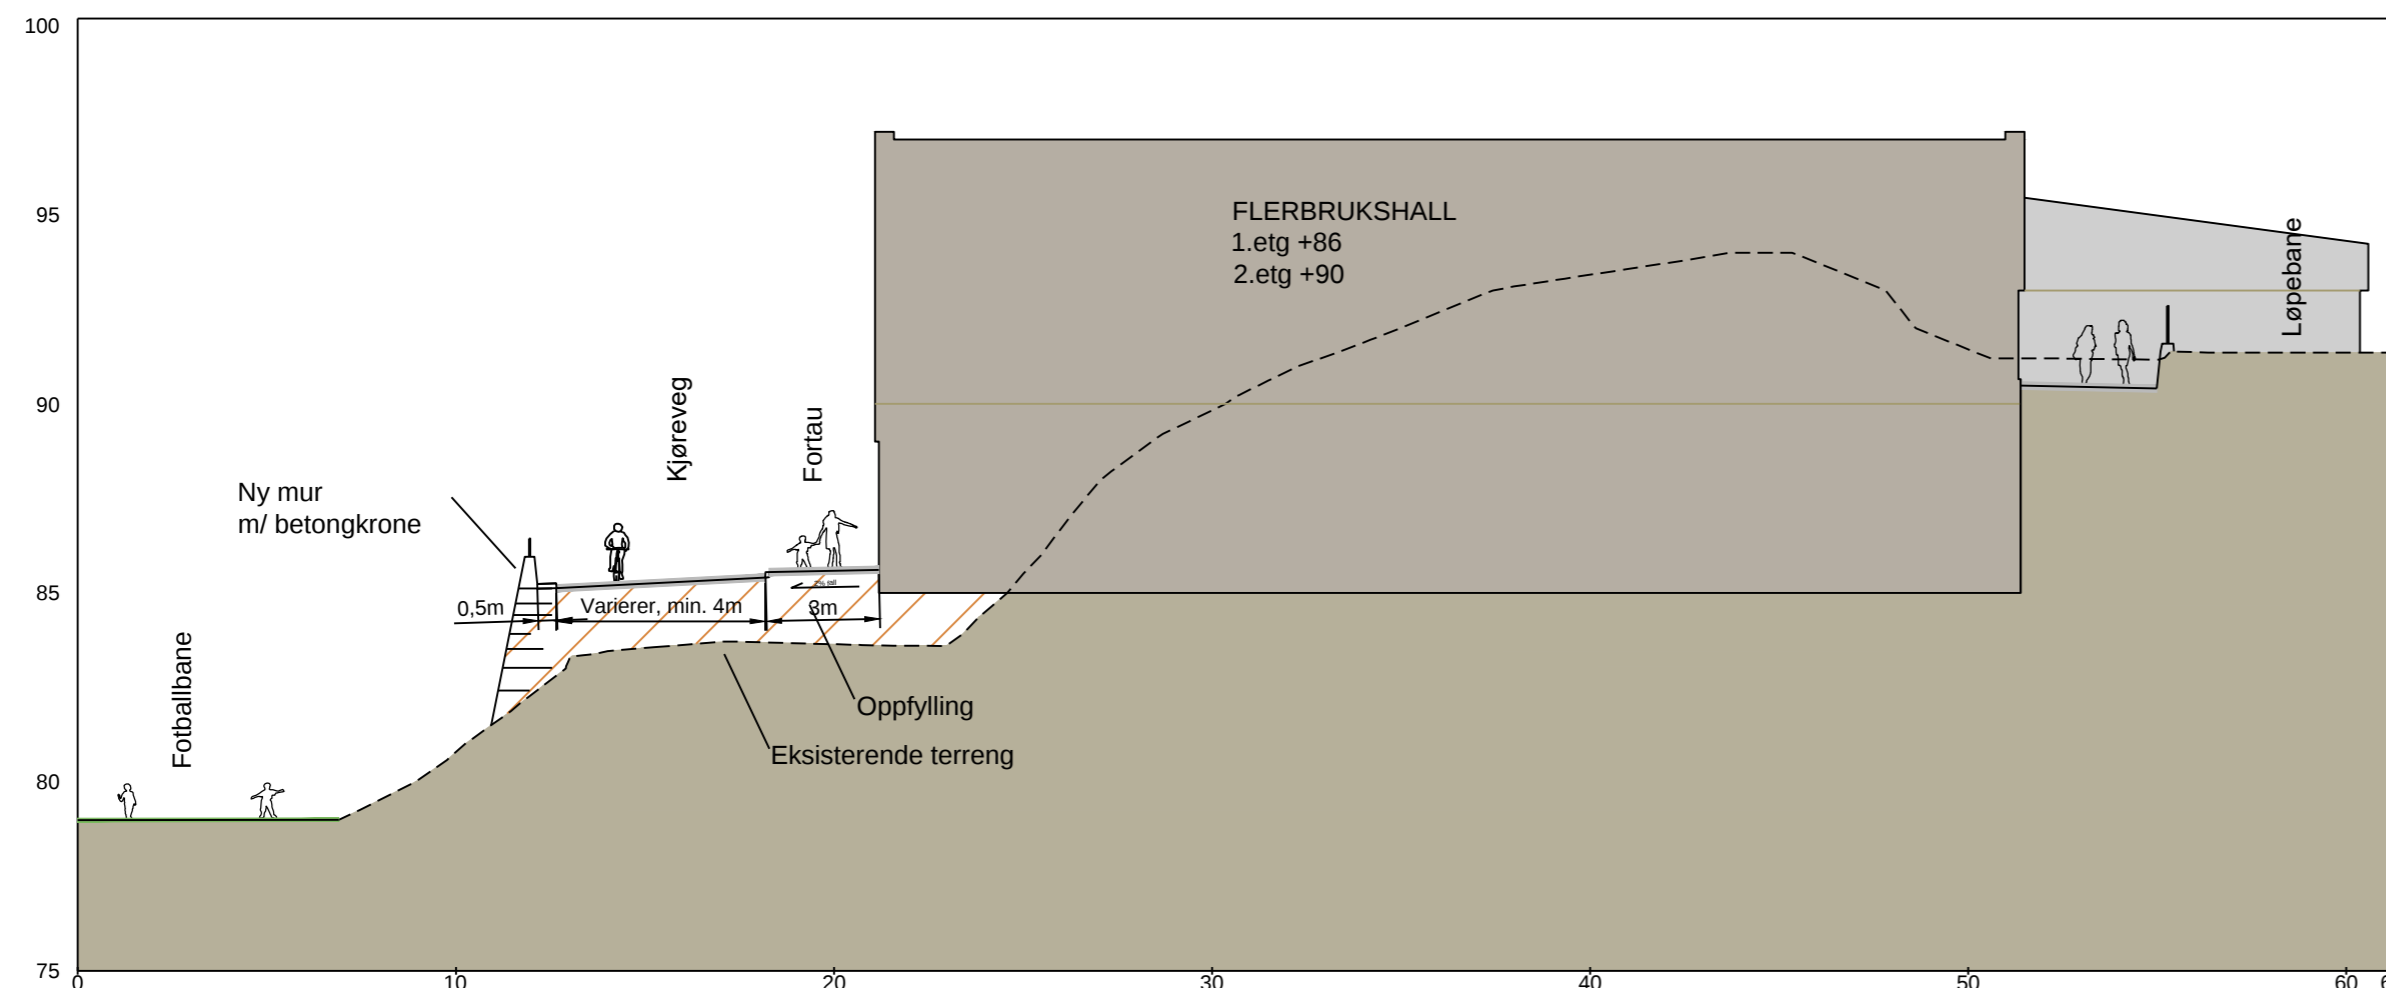

A-01	Anbudsgrunnlag		01.11.19	LCS	AW
Rev.	Tekst		Rev.dato	Tegn	Kont

ANBUDSGRUNNLAG


 Prosjekt:
Flerbrukshall Ostereidet
 Oppdragsgiver:
 Lindås kommune

Terrengsnitt

Oppdragsleder: CVV	Koordinatsystem: Euref89UTM32	Målestokk: 1:200
Oppdragsnr.: 617674-01	Haydatedatum: NN2000	Arkformat: A1

Tegn. nr.
LS -- 001
 Fag Type Etg. Løpenr.

Rev.
A-01