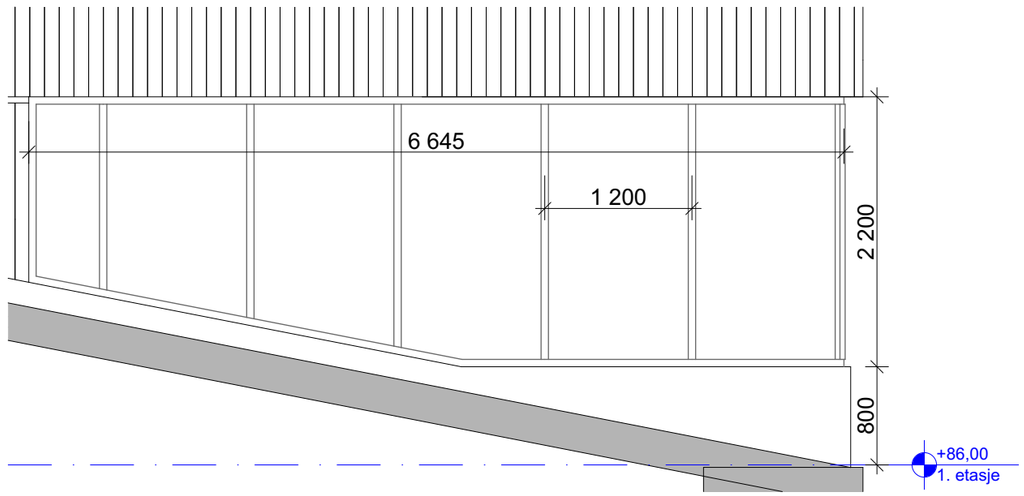

1:50 Glassfasade nord 1

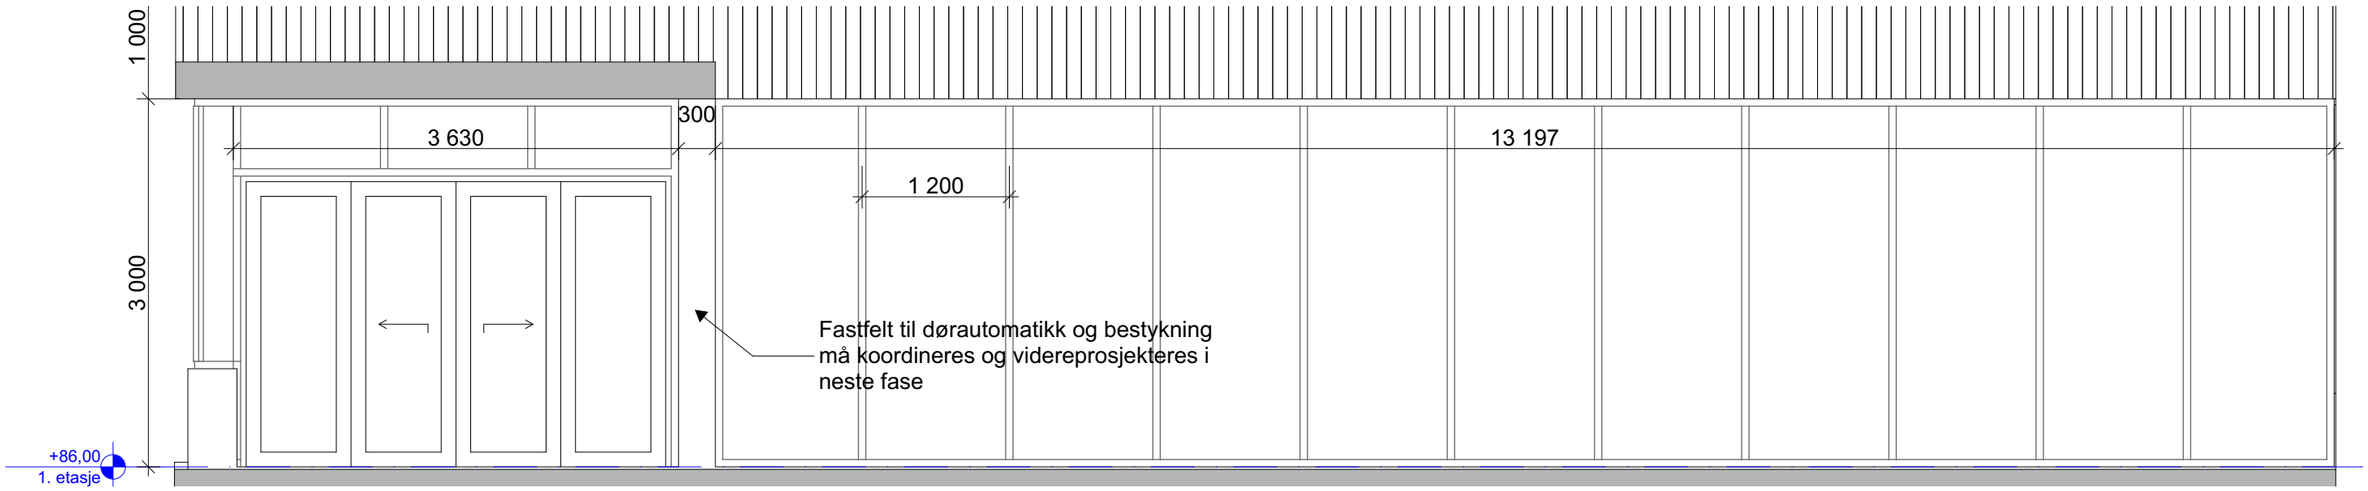

1:50 Glassfasade vest 2

OBS:
For lyd- og brannkrav, viser til branntegninger, brannteknisk premissnotat, akustisktegninger og lydteknisk premissnotat.

Prosjekt: **Flerbrukshall Ostereidet**	Oppdragsgiver: **Lindås Kommune**	asplan viak	Fase: **Anbudsgrunnlag**	Tegning: **Glassfasade-1.etg nord og vest**	Oppdragsleder: CVV Oppdragsnr.: 617674-01	Koordinatsystem: XXX Sone XX Høydedatum: YYY-YY	Målestokk: 1:50 (A3) Dato: 01.11.2019	Tegn. nr.: **A E -- 209** Fag Type Etg Løpenr	Rev.: **A-01**

#Arkitektegninger\Oppdrag\617674-01\Dokumentasjon\A E - 209.rtder-Glassfasade-1.etg nord og vest.rtf#Revisjon=01.11.2019;Revisjonskommentar=Arbeidstegninger;Målestokk=1:50#