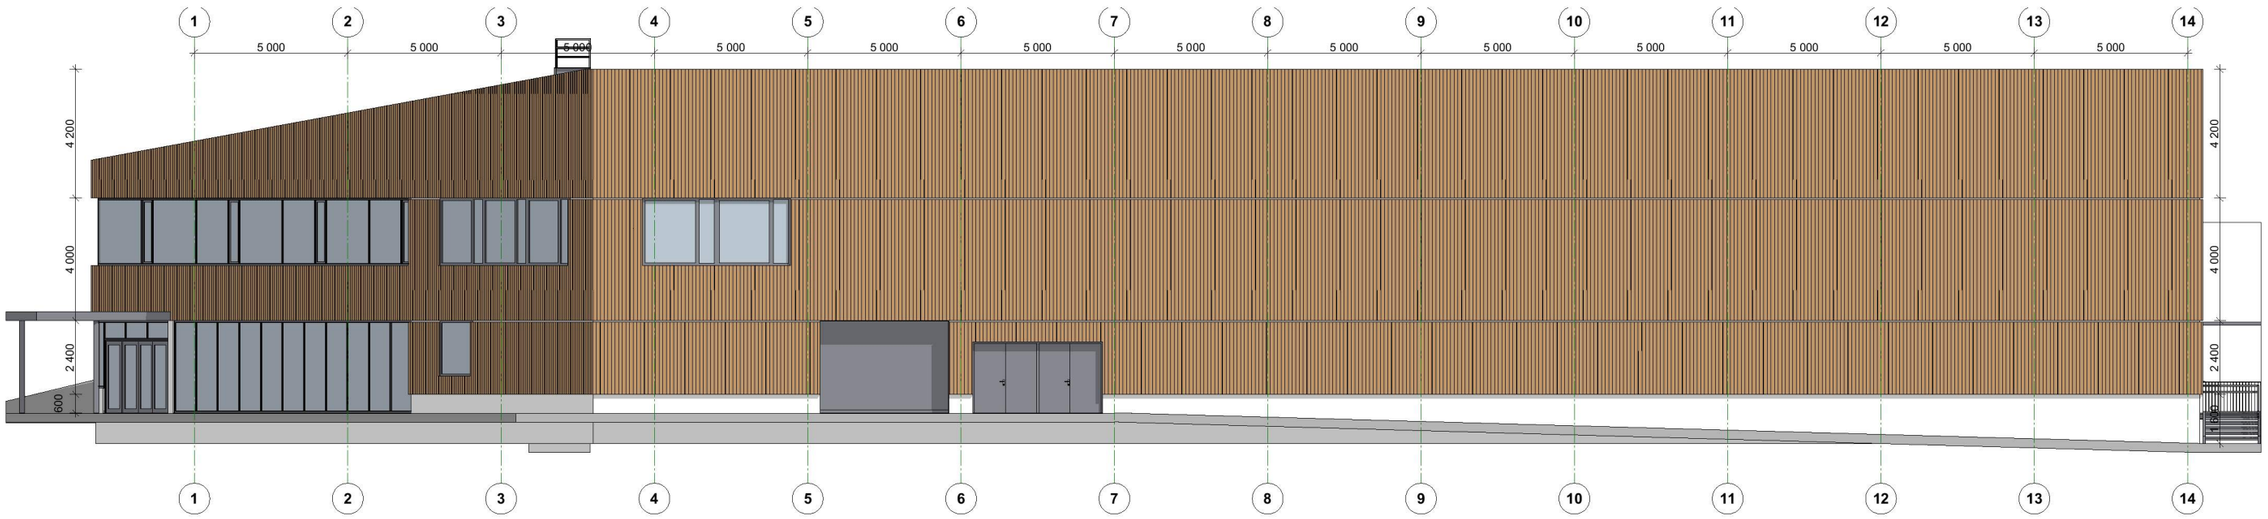

1:200 Fasade sør-vest

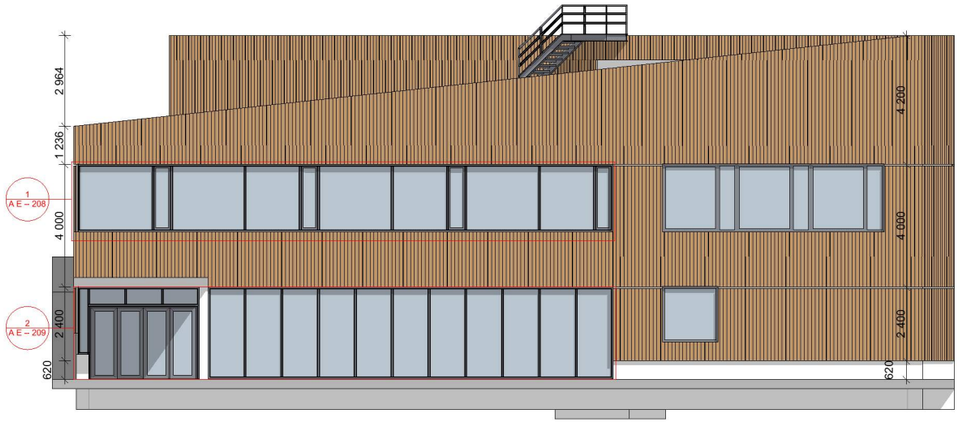

1:200 Fasade vest

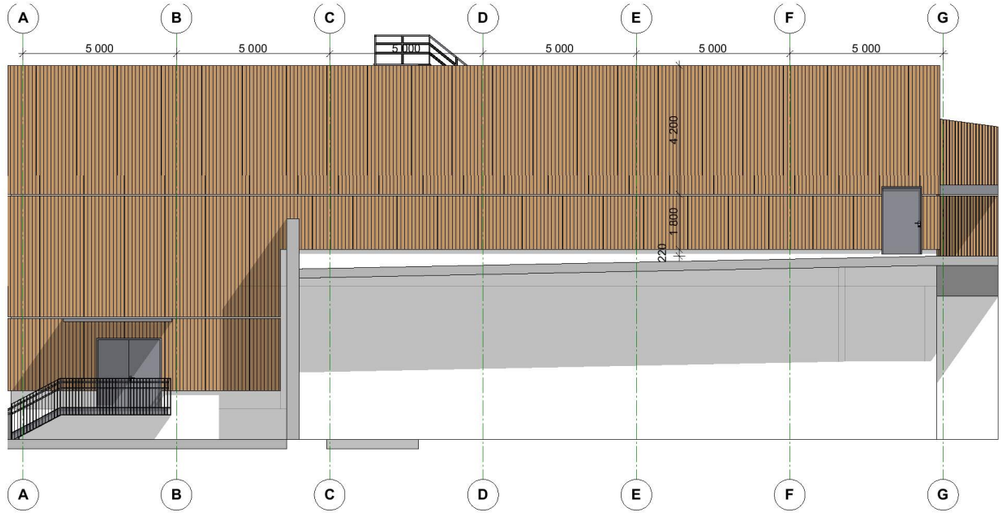

1:200 Fasade sør-øst

Sees i sammenheng med tegning:
A E -- 208
A E -- 209

Prosjekt:	Oppdragsgiver:		Fase:	Tegning:	Oppdragsleder:	Koordinatsystem:	Målestokk:	Tegn. nr.:	Rev.:
Flerbrukshall Ostereidet	**Lindås Kommune**	asplan viak	**Anbudsgrunnlag**	**Fasade sør og vest**	CVV	XXX Sone XX	1:200 (A3)	**A F -- 201**	**A-01**
					Oppdragsnr.: 617674-01	Høydedatum: YYY-YY	Dato: 01.11.2019	Fag Type Etg Løpenr	

\\Bibludata\prosjekter\Oppdrag\617674-01\Dokumentasjon\A F -- 201 Tittel Fasade sør og vest.Revisjon01\Revisjon01.11.2019.\Kevajosskommentar-Anbudsdagen\Målestokk=1:200#