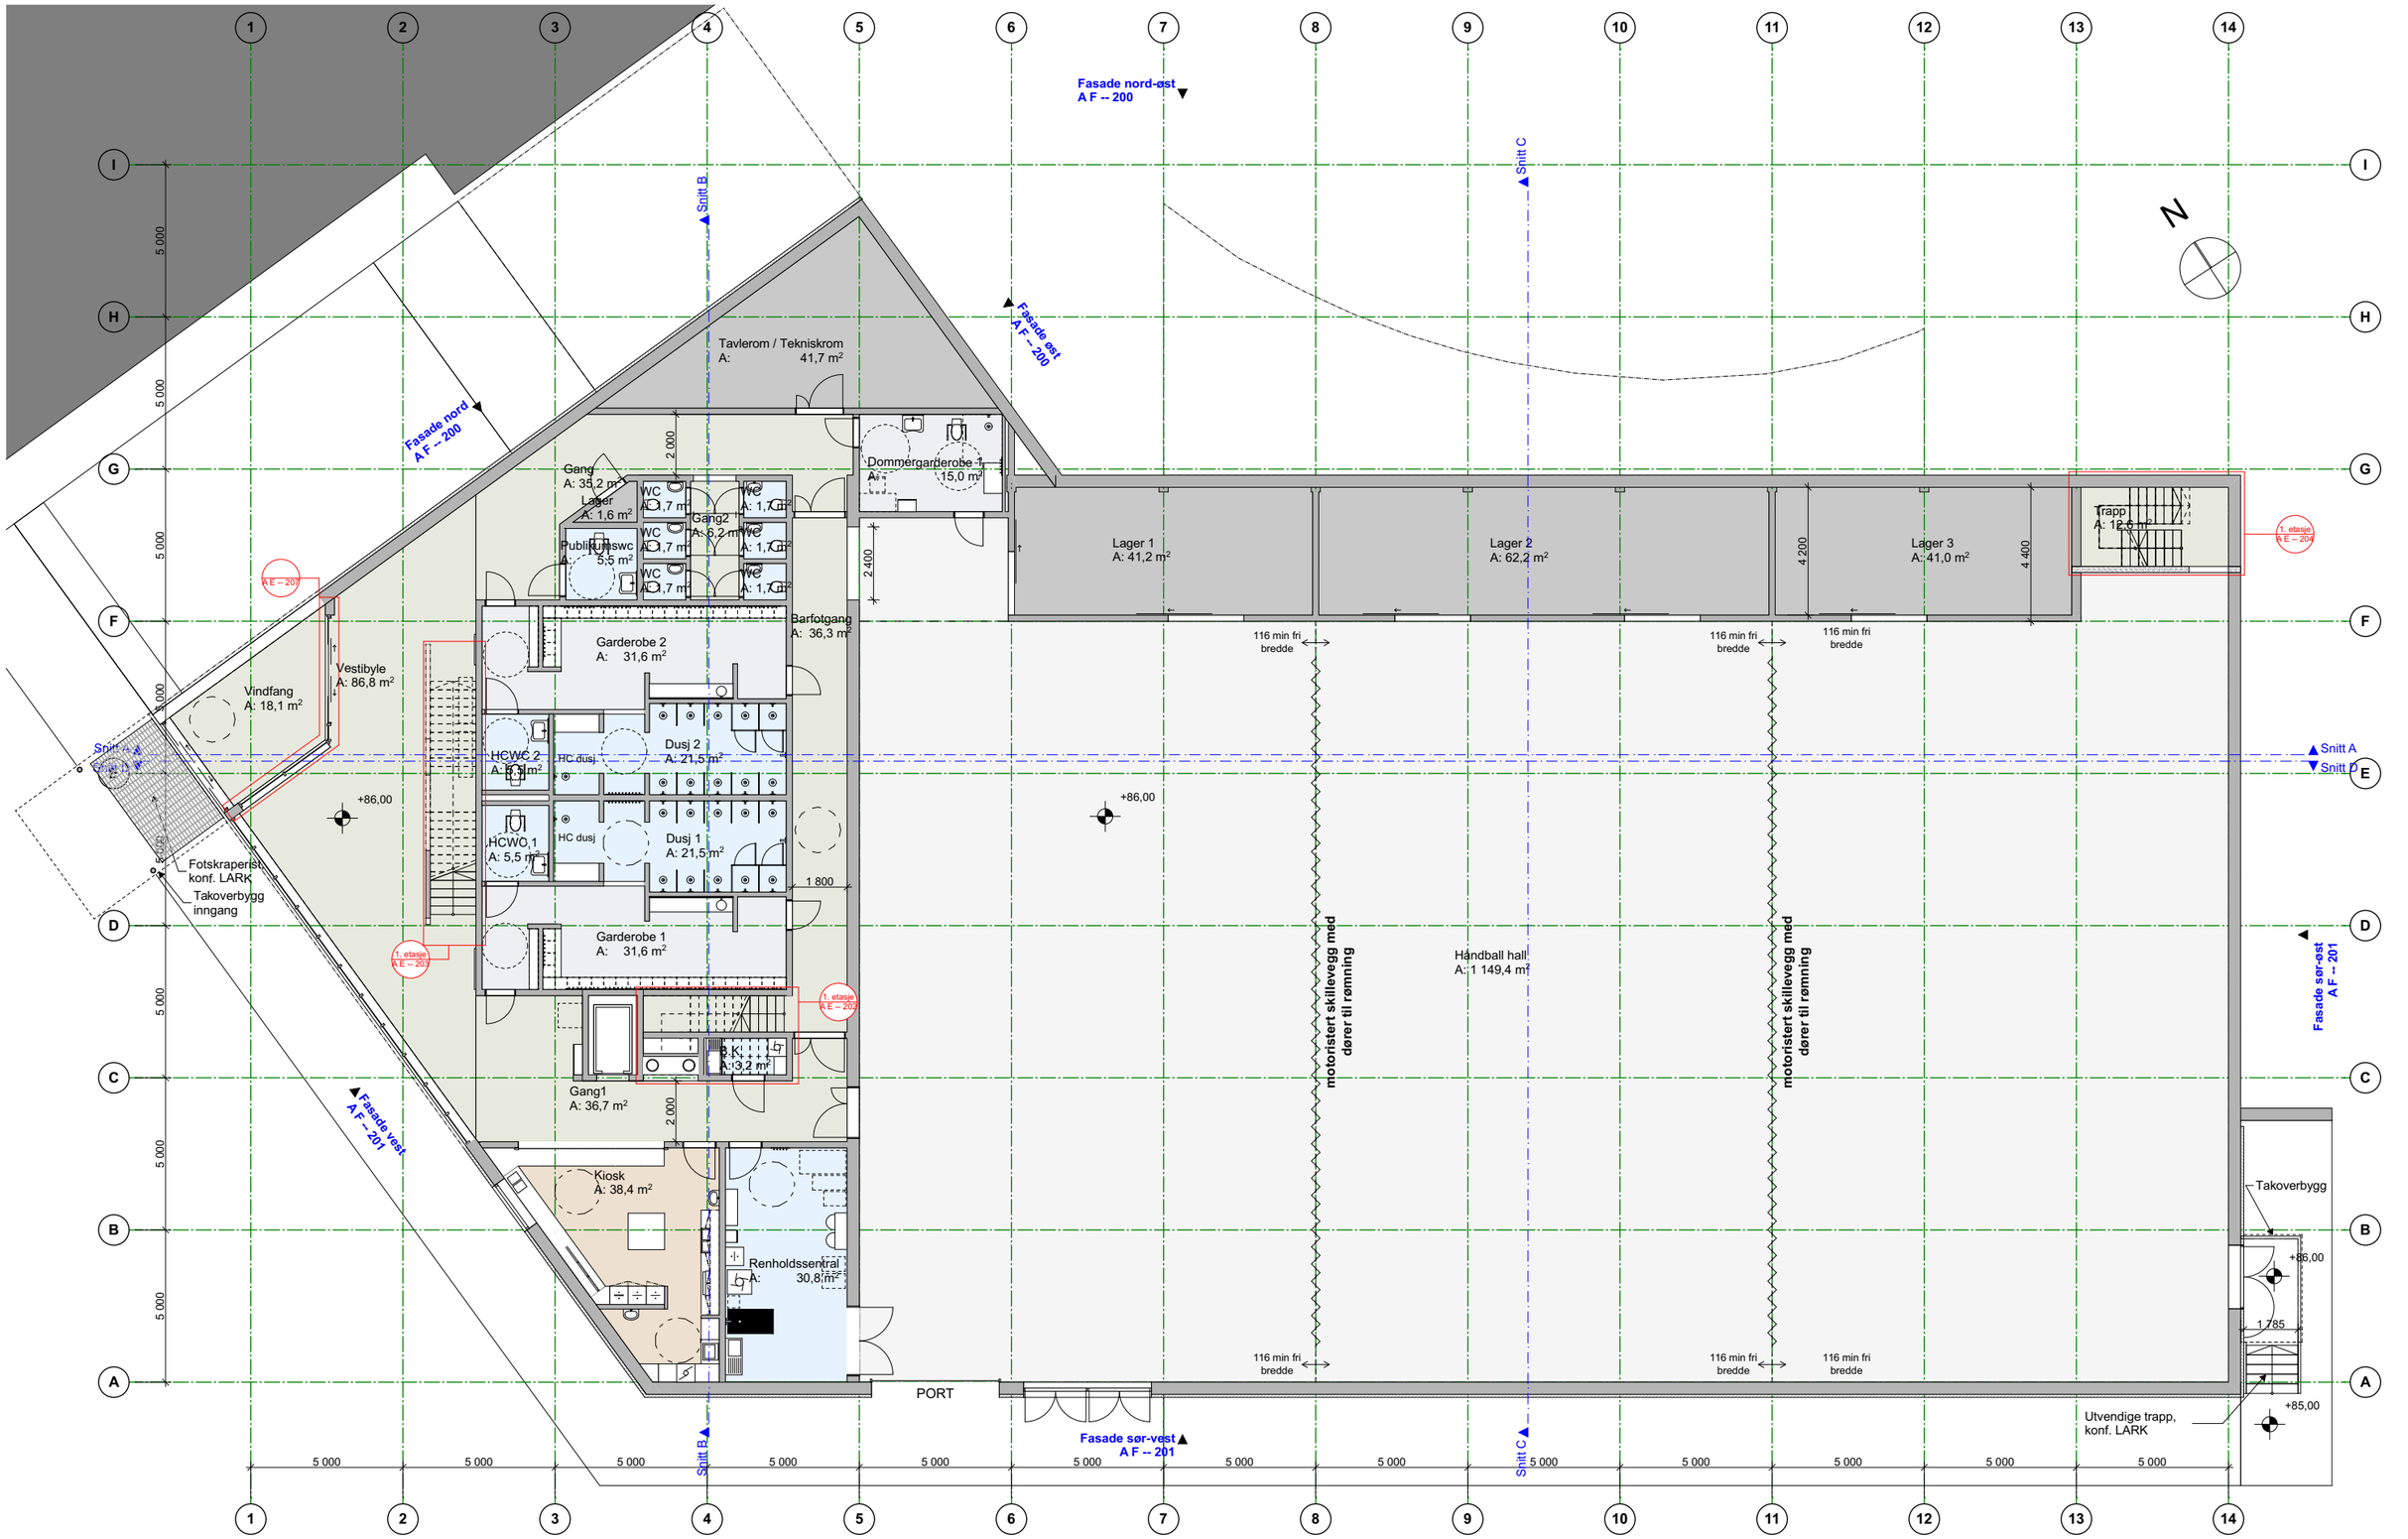

Prosjekt: **Flerbrukshall Ostereidet**	Oppdragsgiver: **Lindås Kommune**	asplan viak	Fase: **Anbudsgrunnlag**	Tegning: **Plan 1. etasje**	Oppdragsleder: CVV	Koordinatsystem: XXX Sone XX	Målestokk: 1:200 (A3)	Tegn. nr.: **A P 01 200**	Rev.: **A-01**
					Oppdragsnr.: 617674-01	Høydedatum: YYY-YY	Dato: 01.11.2019	Fag Type Etg Løpenr	

#Bluebeamsky.agent:Oppdrag\617674-01\Dokumentmaler\A-P01 200 Plan Plan 1. etasje.fkreisplanlas.rvt 11.2019\Kreisplanlas\mmarkan\Anbudsgrunnlag\Milalastuk-1:200#