
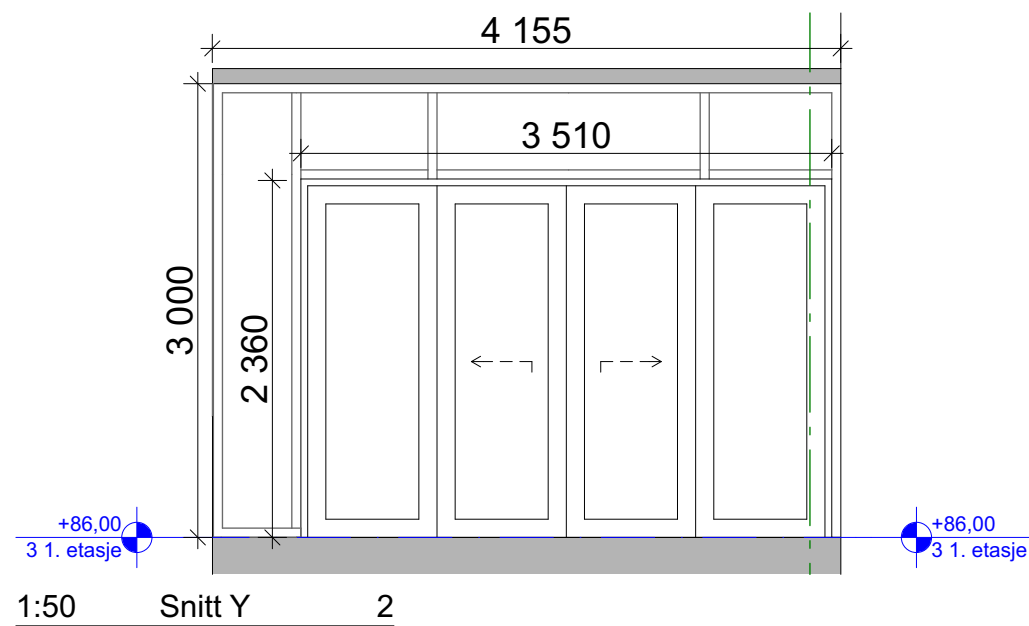


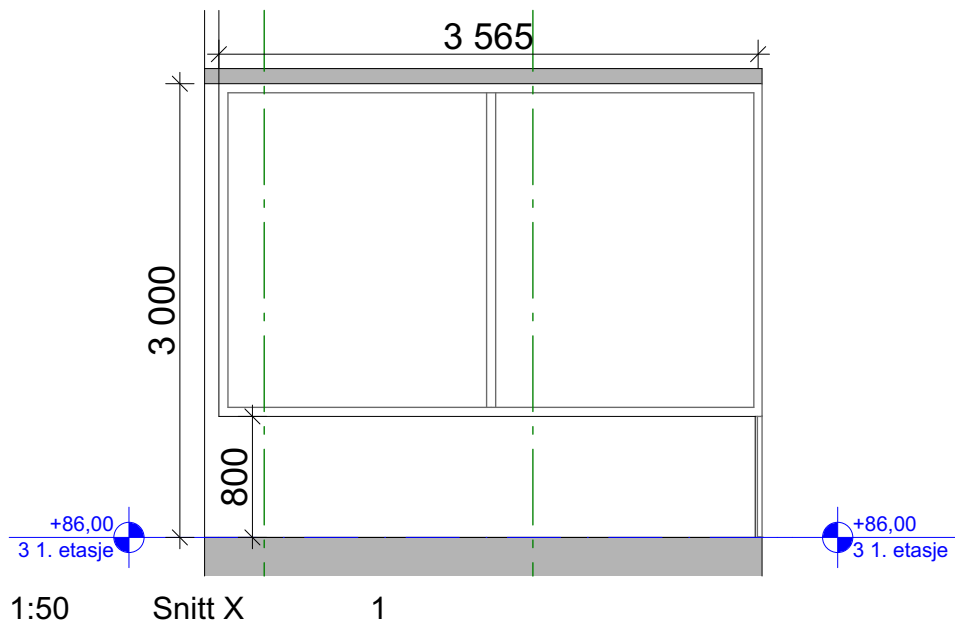

OBS:
For lyd- og brannkrav, viser til branntegninger, brannteknisk premissnotat, akustisktegninger og lydteknisk premissnotat.

Prosjekt:
Flerbrukshall Ostereidet

Oppdragsgiver:
Lindås Kommune

Tegning:
Systemvegg med glass, vestibyle

asplan viak

Fase:
Anbudsgrunnlag

Oppdragsleder:
CVV
Oppdragsnr.:
617674-01

Koordinatsystem:
XXX Sone XX
Høydedatum:
YYY-YY

Målestokk:
1:50 (A4)
Dato:
01.11.2019

Tegn. nr.:
A E -- 207
Fag Type Etg Løpenr

Rev.:
A-01

#Baulegningssaker: Oppdrag: 617674-01 | Dokumentnavn: A E -- 207 | Tittel: Systemvegg med glass, vestibyle | Revisjon: 01 | Revisjonsdato: 01.11.2019 | Revisjonskommentar: Anbudstegninger | Målestokk: 1:50