




Oppriss A

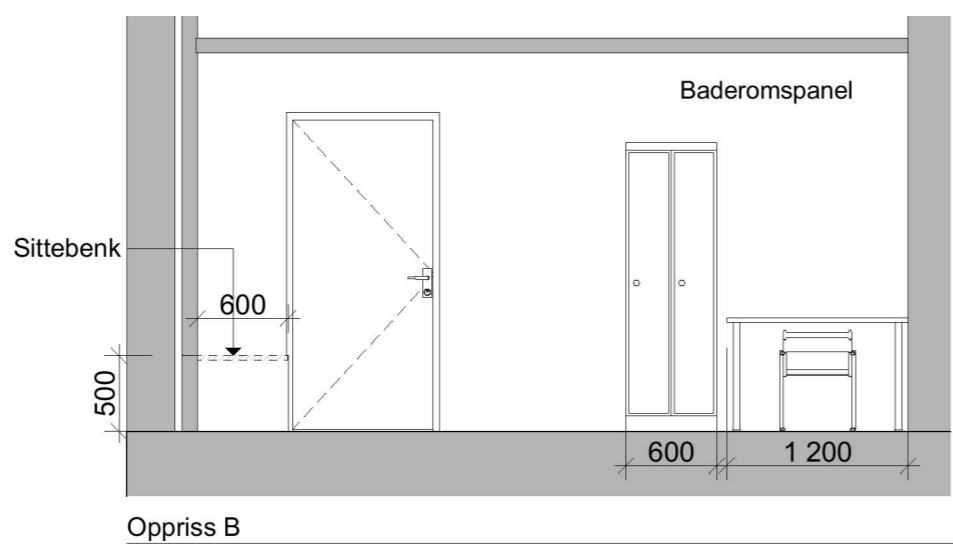


Oppriss B

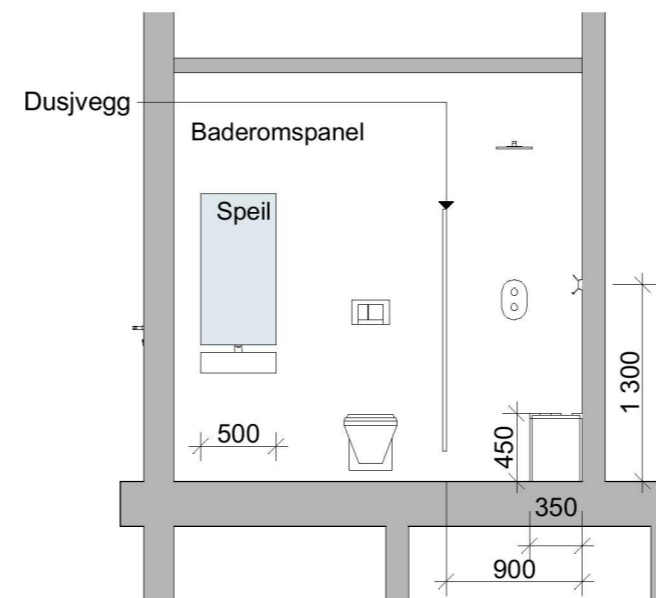


Oppriss A

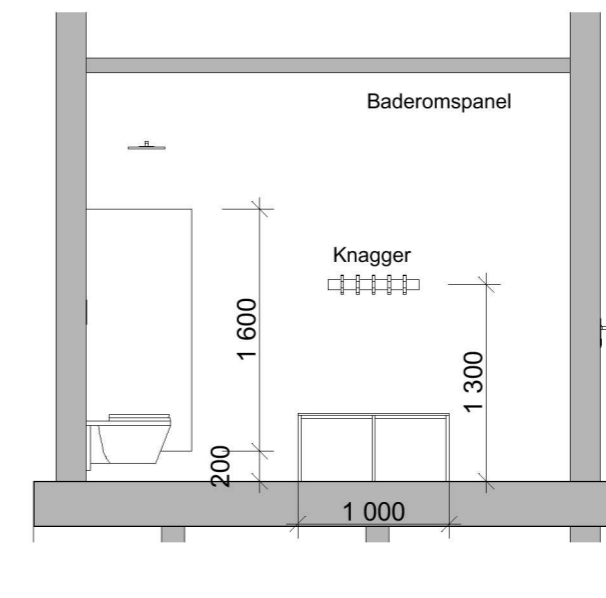


Oppriss B

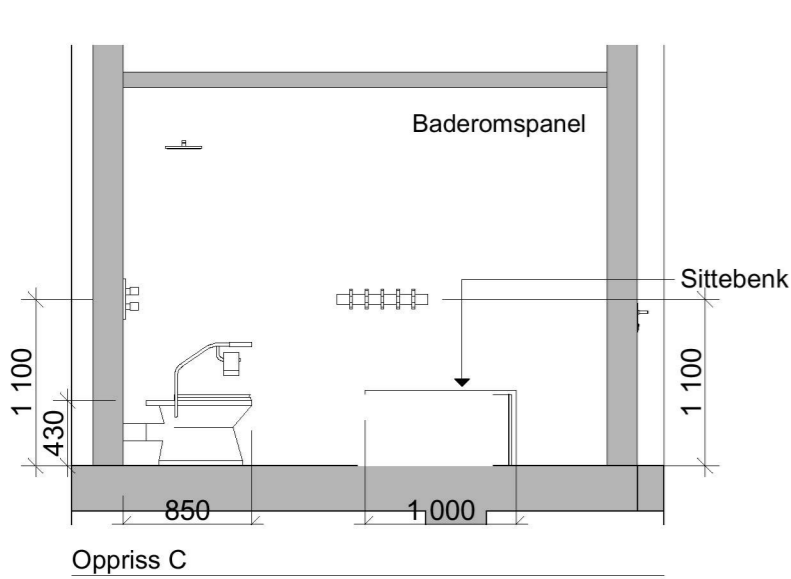


Oppriss C

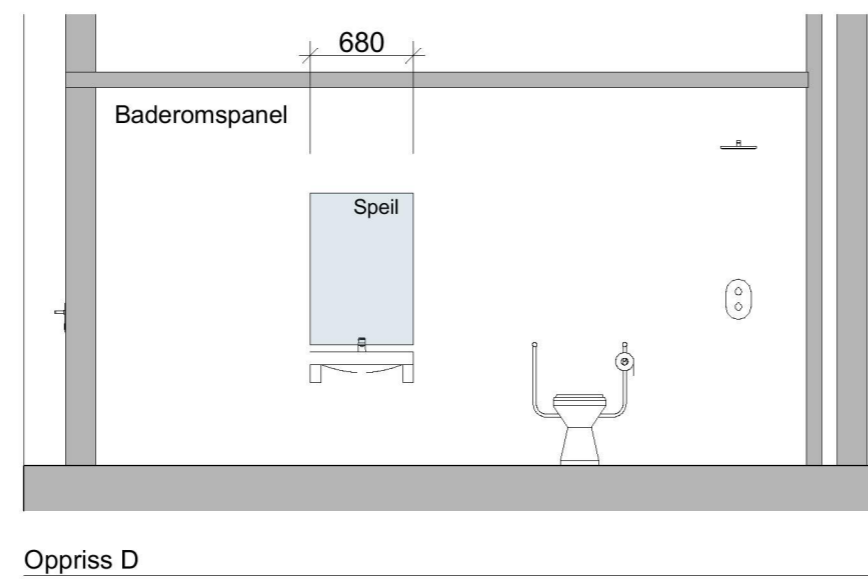


Oppriss D

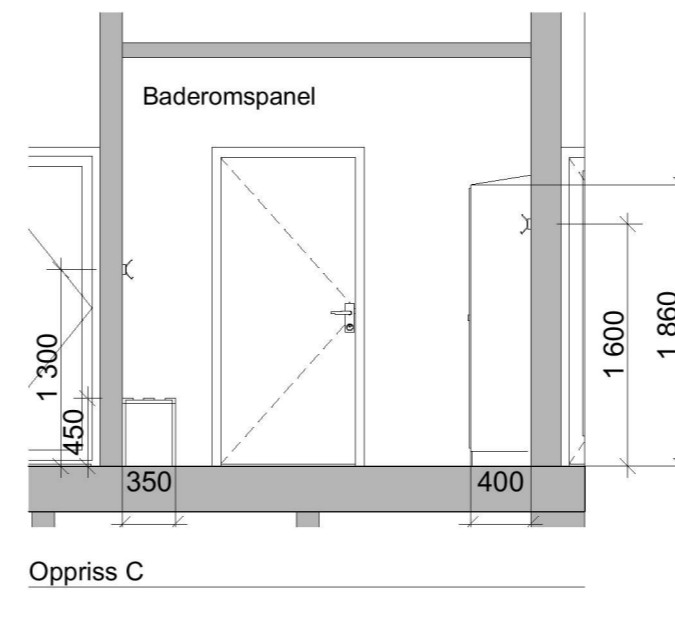


Oppriss C

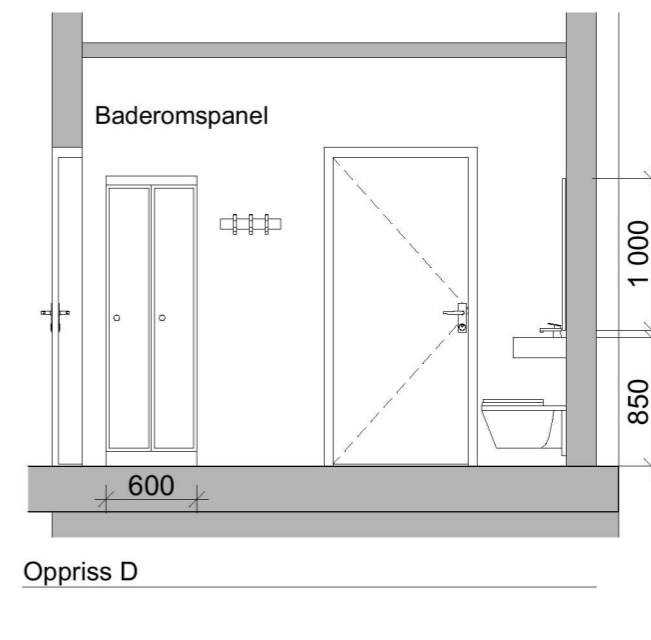

Oppriss D

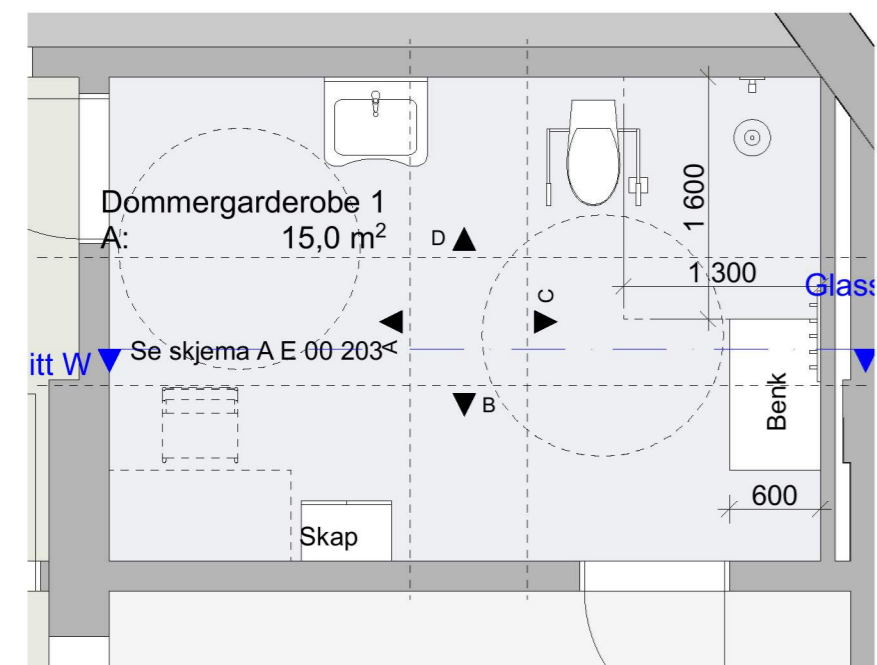

Plan 1. etasje

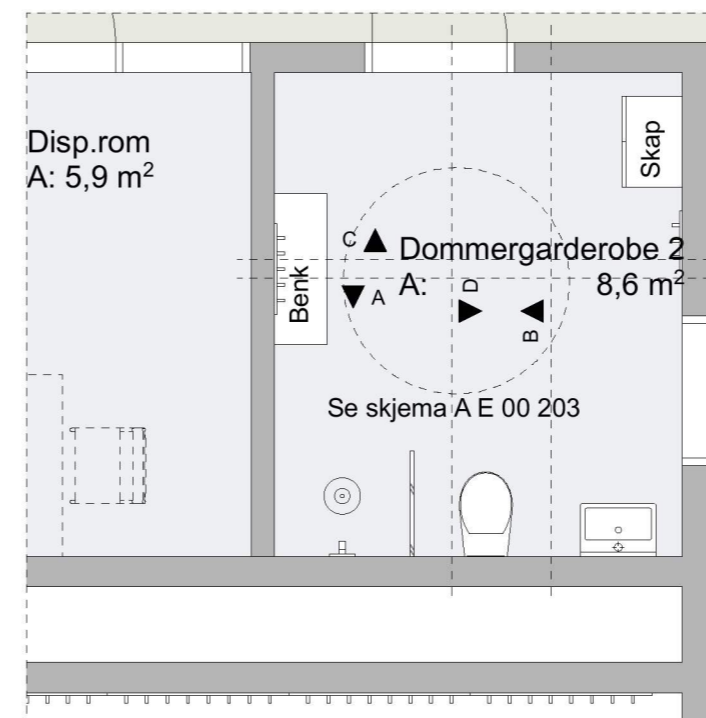

Plan 2. etasje

Tegningsnummer:
AI E 00 203

Revisjon:
01

ARK	Asplan Viak AS Simone Ghetti	93 82 49 23 simone.ghetti@asplanviak.no
RIB	Asplan Viak AS Bjørn Salberg	41 51 35 00 bjorn.salberg@asplanviak.no
RIV	Asplan Viak AS Lene Marit Hvidevold	48 14 81 65 lene.hvidevold@asplanviak.no
RIE	Asplan Viak AS Eric Løvaas	92 03 78 22 eric.lovaas@asplanviak.no

01	01.11.2019	HKR	KLH
Rev. Tekst:	Rev. dato	Tegn.	Kont.

Anbudsgrunnlag



Prosjekt:
Flerbrukshall Ostereidet
Oppdragsgiver:
Lindås Kommune

Skjema dommergarderober

Oppdragsleder: CVV	Koordinatsystem: XXX Sone XX	Målestokk: 1:50
Oppdragsnr.: 617674-01	Høydedatum: YYY-YY	Arkformat: A2
Tegn. nr.: AI E 00 203		Rev.: A-01
Fag	Type	Etg.