

**BOLIG 1**

BRA  
A: 78,3 m<sup>2</sup>

P-ROM  
A: 73,0 m<sup>2</sup>

S-ROM  
A: 5,3 m<sup>2</sup>

**BOLIG 2**


BRA  
A: 66,3 m<sup>2</sup>

P-ROM  
A: 61,5 m<sup>2</sup>

S-ROM  
A: 4,9 m<sup>2</sup>



<b>Boliger Fonnebost</b> Fonnebostvegen, 5955 Lindås tilfakshaver: Hiltland bygg as NBI Tegninger/konseptet er Tysseland Arkitektur AS sin eiendom og tilhørende rettigheter iht til øndsverkløven inntil noe annet er avtalt/kontraktstestet.	Fase: <b>Salgstegning</b>	Gnr/Bnr: <b>108/624</b>	Prosjektnr.: <b>1901</b>	Tegningsnr.: <b>A71-101</b>	Dato: <b>30.08.2019</b>	Tysseland arkitektur as Strandgaten 19 5013 Bergen	
	Type tegning: <b>Salgstegning 1.etasje</b>	sign: kontroll: <b>RRG TT</b>	Målestokk: <b>1:100 (A4)</b>	ragnhild@tyark.no 410 48 428			

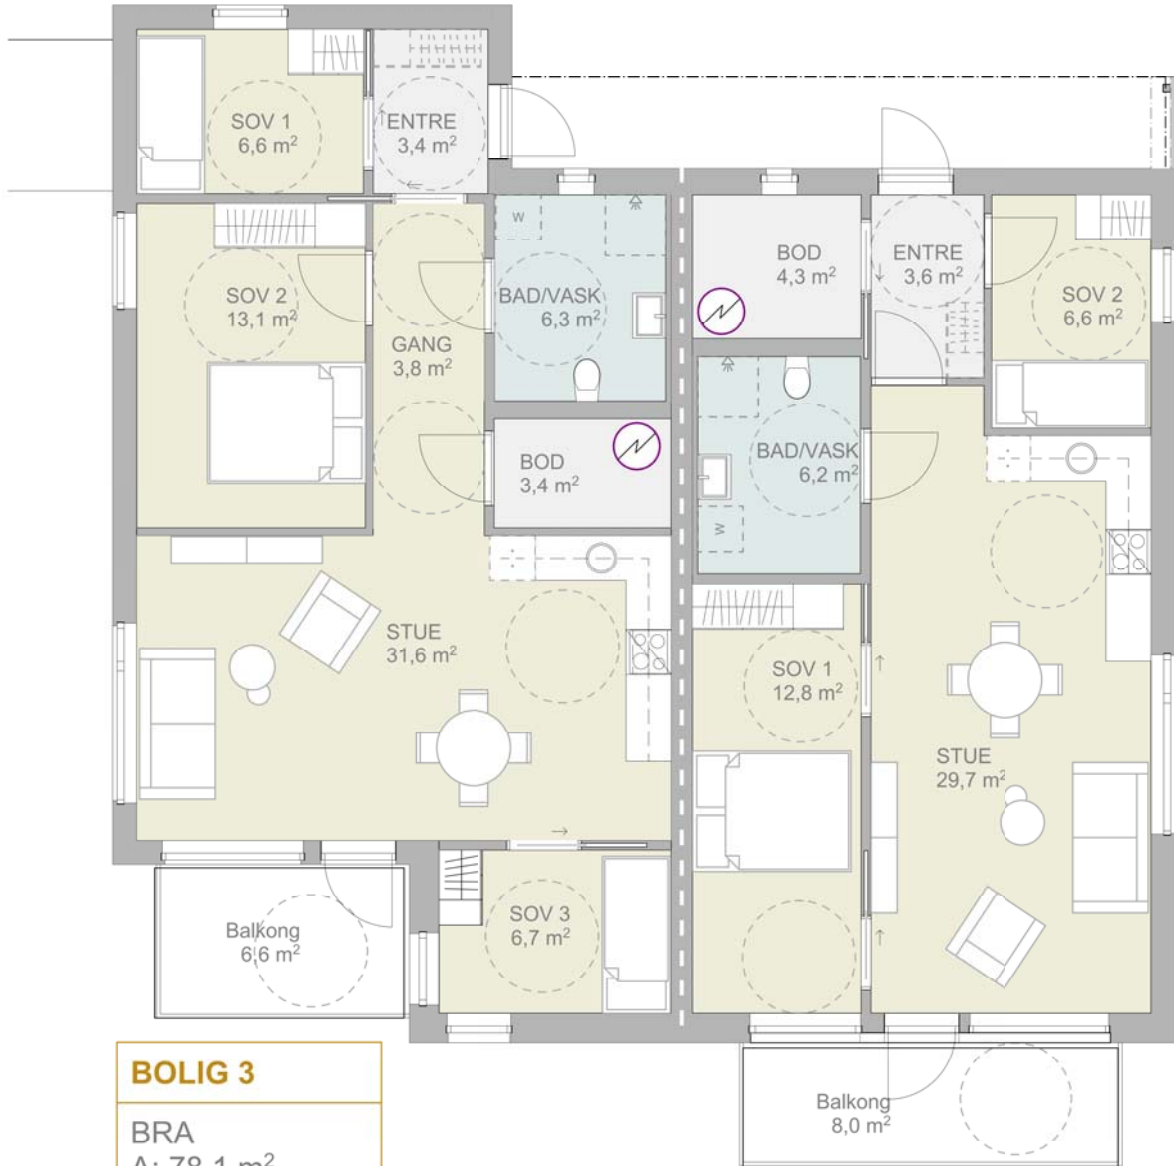

### BOLIG 3

BRA  
A: 78,1 m<sup>2</sup>  
P-ROM  
A: 73,9 m<sup>2</sup>  
S-ROM  
A: 4,4 m<sup>2</sup>

### BOLIG 4

BRA  
A: 66,4 m<sup>2</sup>  
P-ROM  
A: 61,5 m<sup>2</sup>  
S-ROM  
A: 4,8 m<sup>2</sup>

1:100 1M 5M

## Boliger Fonnebost

Fonnebostvegen, 5955 Lindås  
tiltakshaver: Hitland bygg as

NBI Tegninger/konseptet er Tysseland Arkitektur AS sin eiendom og tilhørende rettigheter iht til øndsverkløven inntil noe annet er avtalt/kontraktstestet.

Fase:  
Salgstegning

Gnr/Bnr:  
108/624

Prosjektnr.:  
1901

Tegningsnr.:  
A71-102

Dato:  
30.08.2019

Tysseland arkitektur as  
Strandgaten 19  
5013 Bergen

Type tegning:  
Salgstegning 2.etasje

sign: kontroll:  
RRG TT

Målestokk:  
1:100 (A4)

ragnhild@tyark.no  
410 48 428

tyark