Snitt A-A'

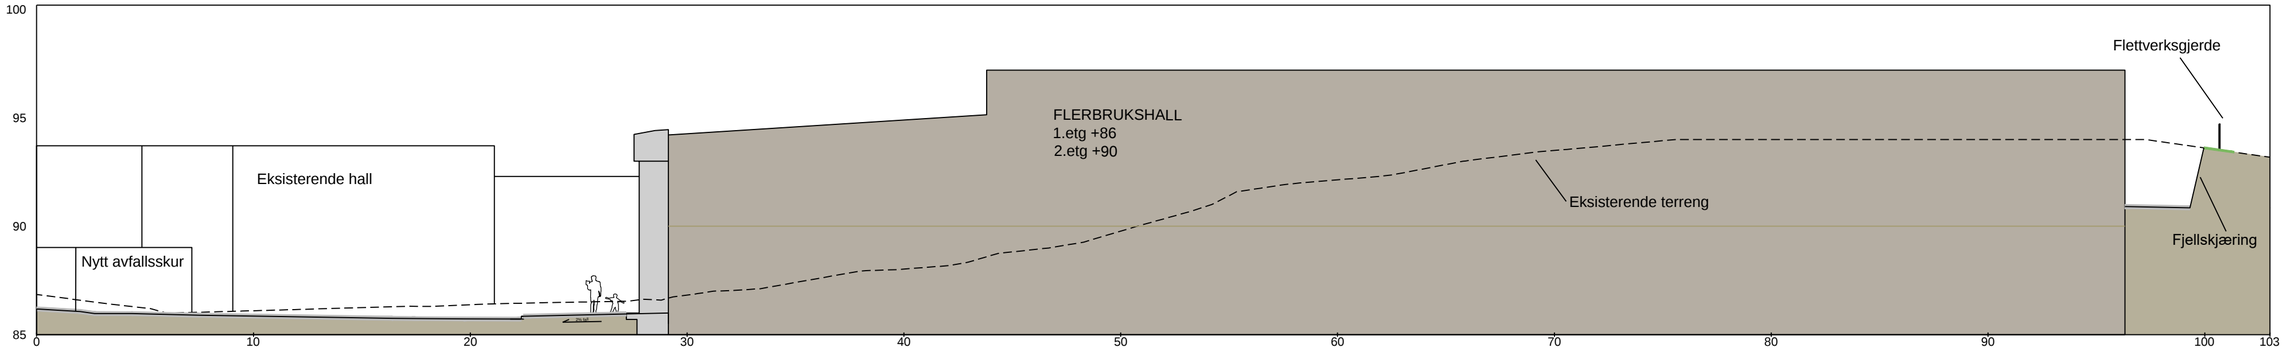

Snitt B-B'

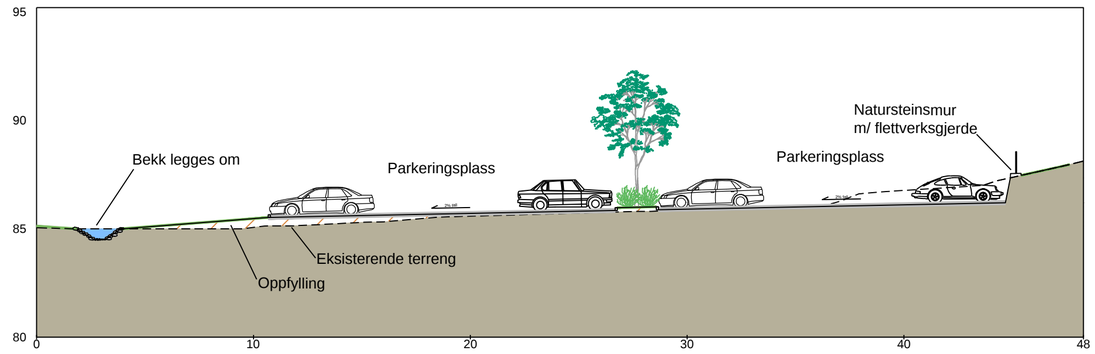

Se tegning LO 001 for snitthenvisning

Snitt C-C'

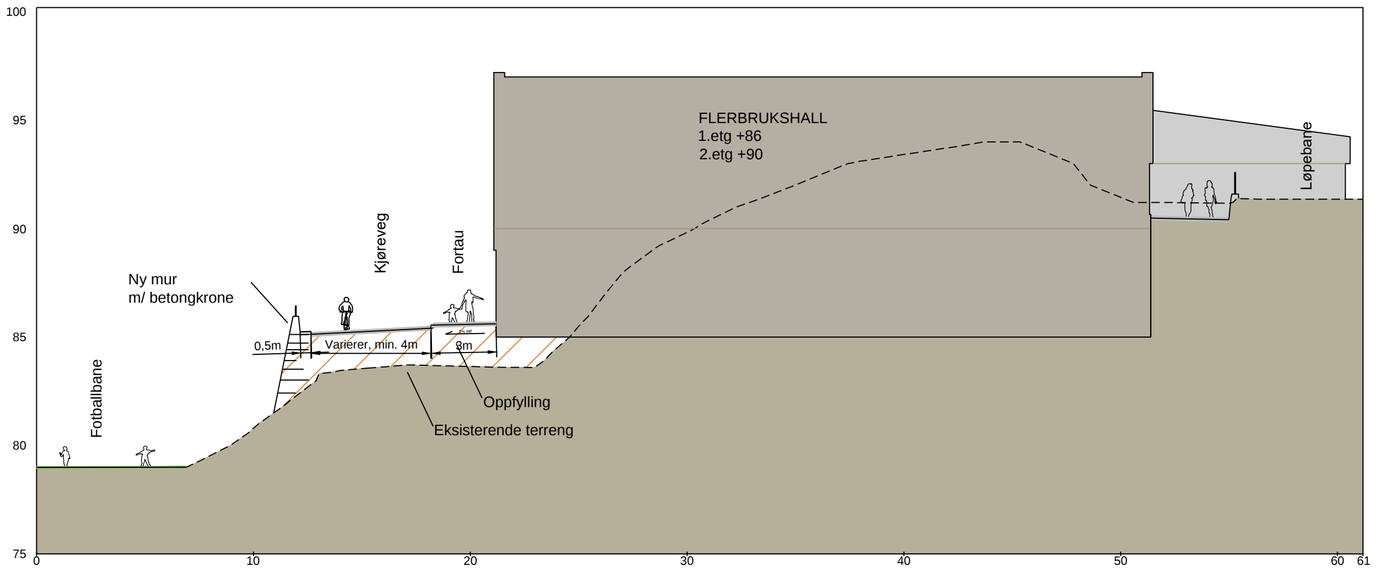

Rev.	Tekst:	Rev.dato:	Tegn:	Kontr:
A-01	Anbudsgrunnlag	01.11.19	LCS	AW

ANBUDSGRUNNLAG

asplan viak

Prosjekt:
Flerbrukshall Ostereidet

Oppdragsgiver:
Lindås kommune

Terrengsnitt

Oppdragsleder: CVV
Oppdragsnr.: 617674-01
Koordinatsystem: Euref89UTM32
Høydedatum: NN2000
Målestokk: 1:200
Arkformat: A1

Tegn. nr: L S -- 001
Fag Type Etg. Løpenr.

Rev. A-01