




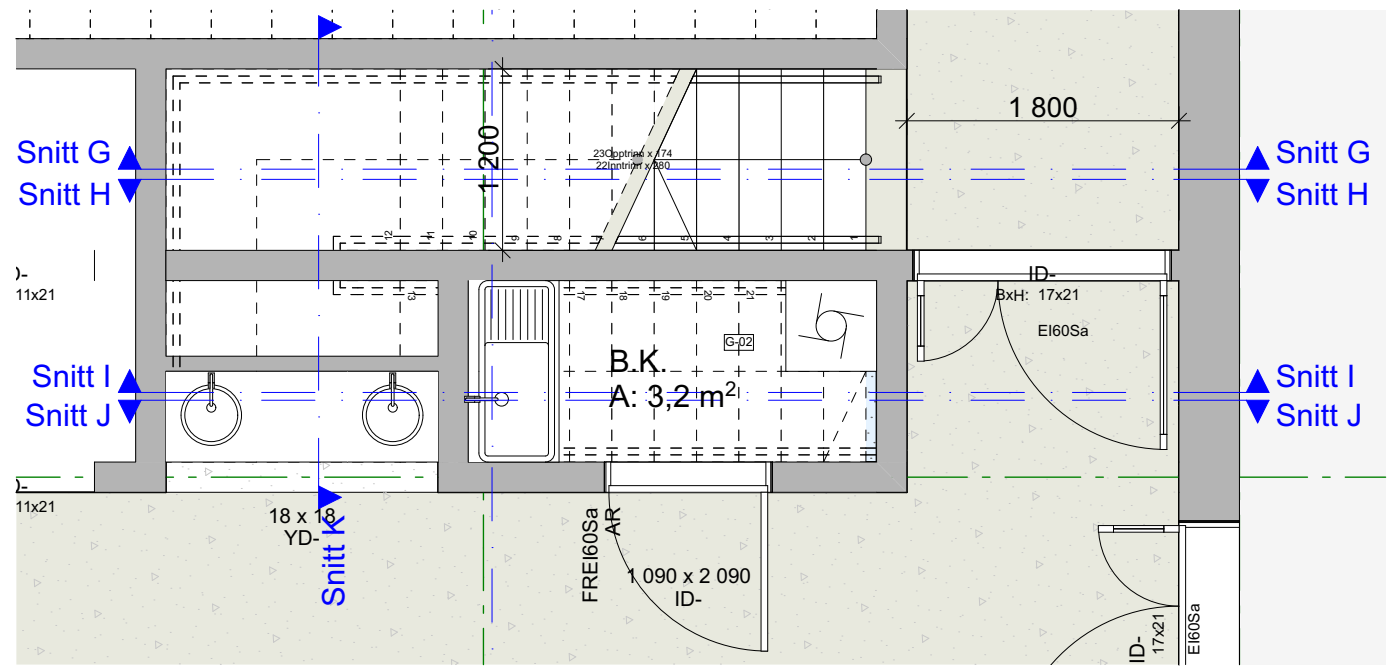


1:50 1. etasje

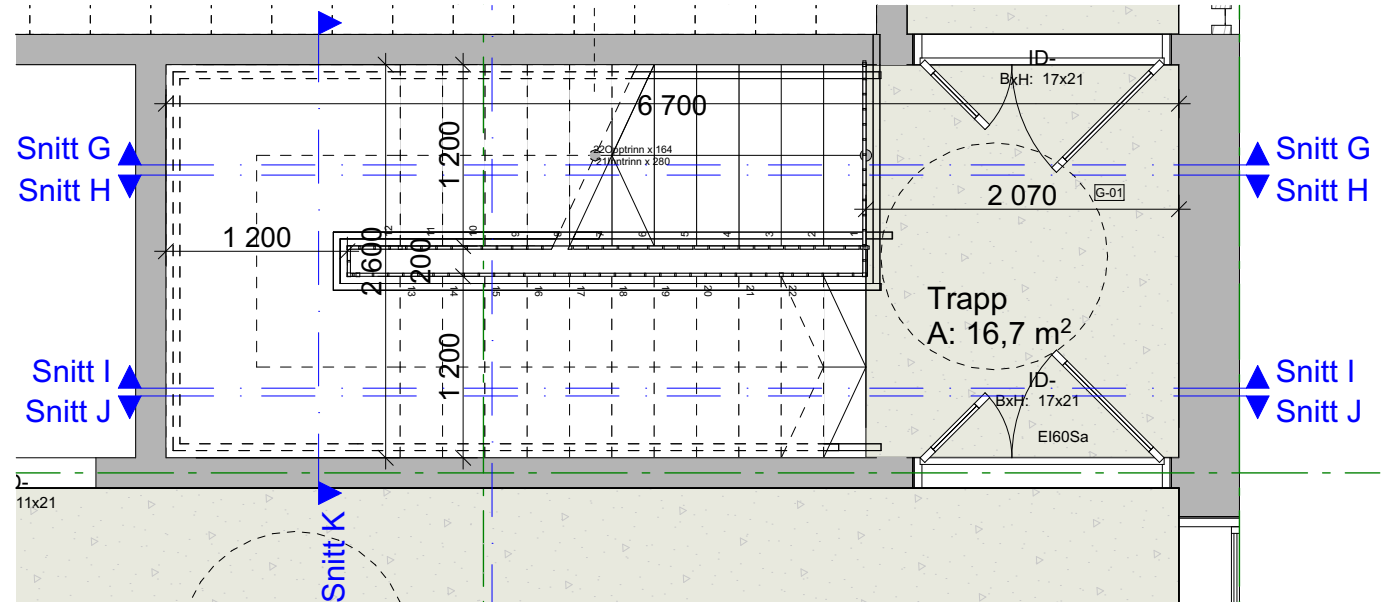


1:50 2. etasje

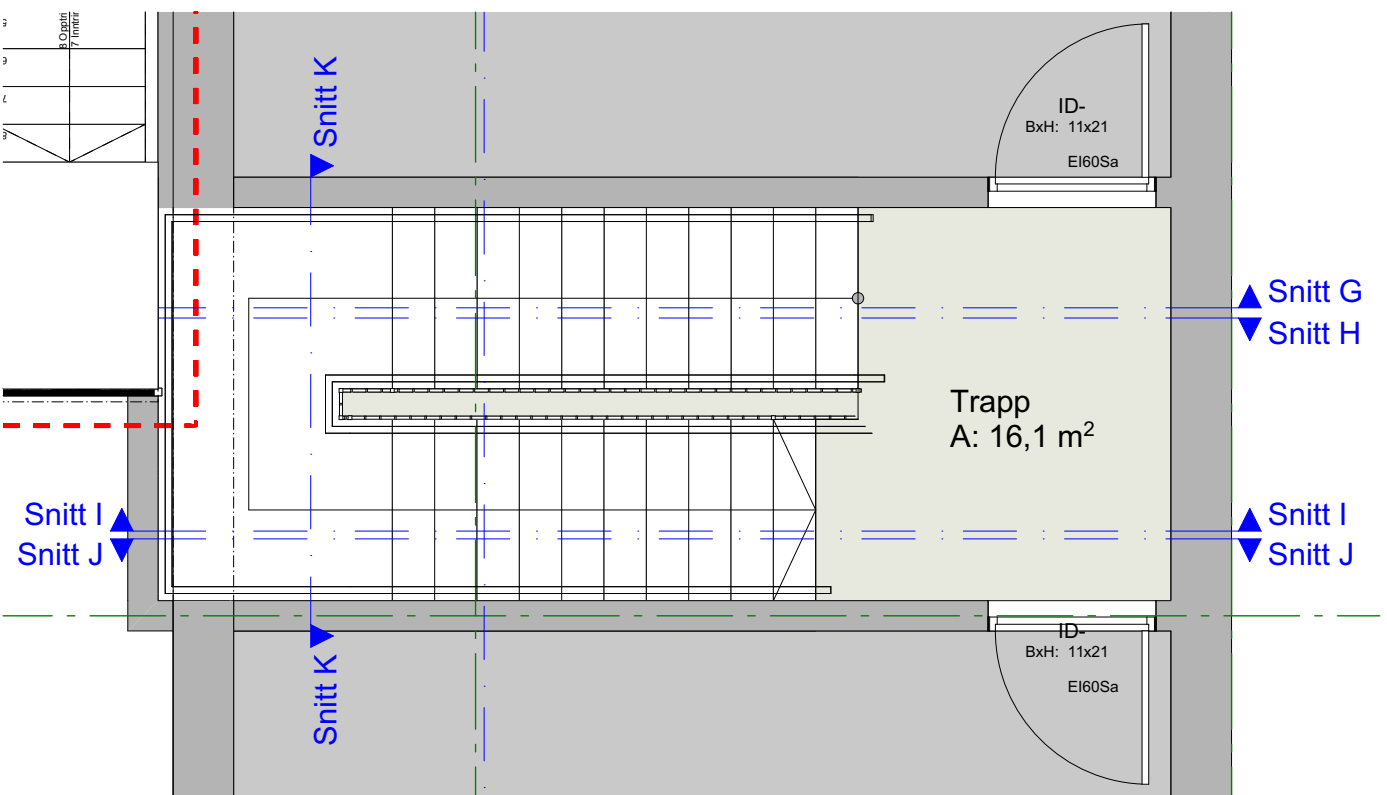


1:50 Teknisk

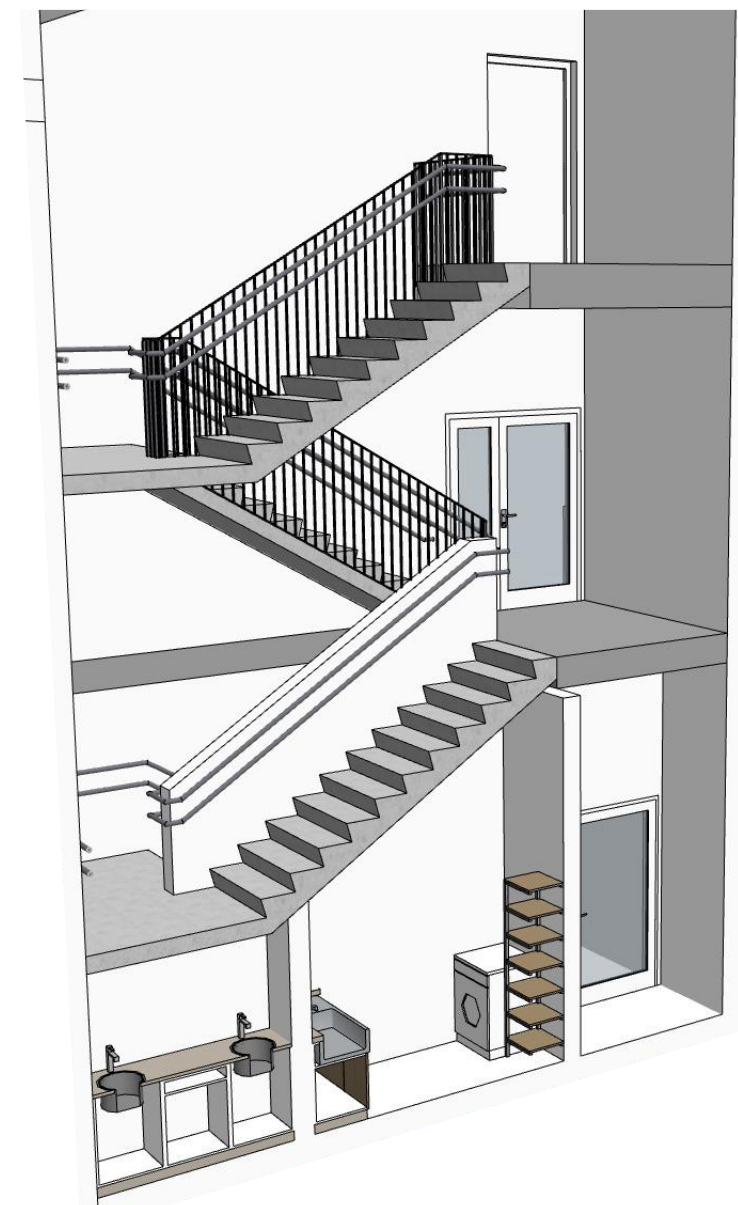


Perspektiv intern trapp

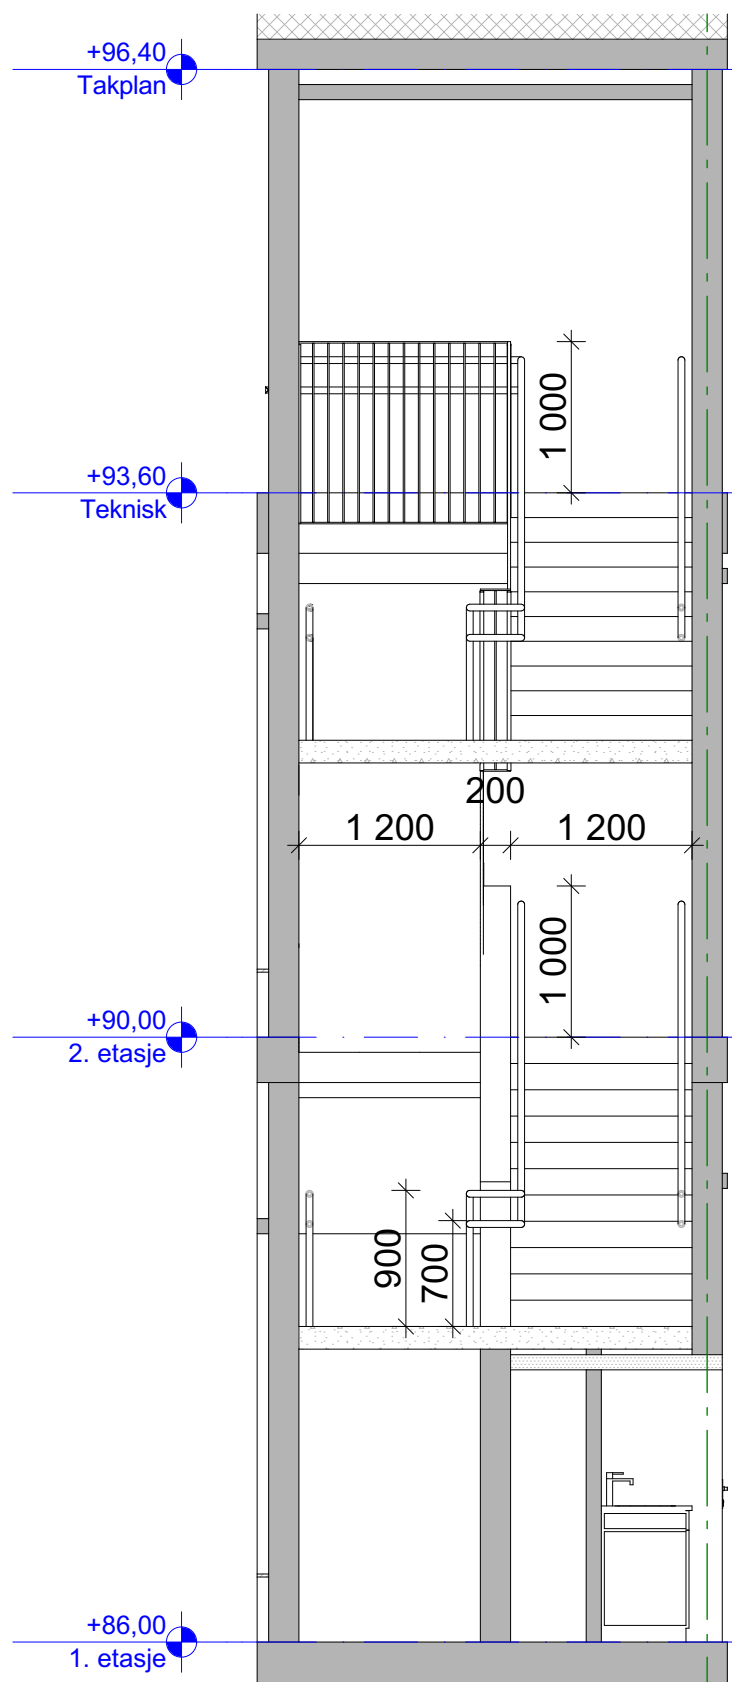


1:50 Snitt K

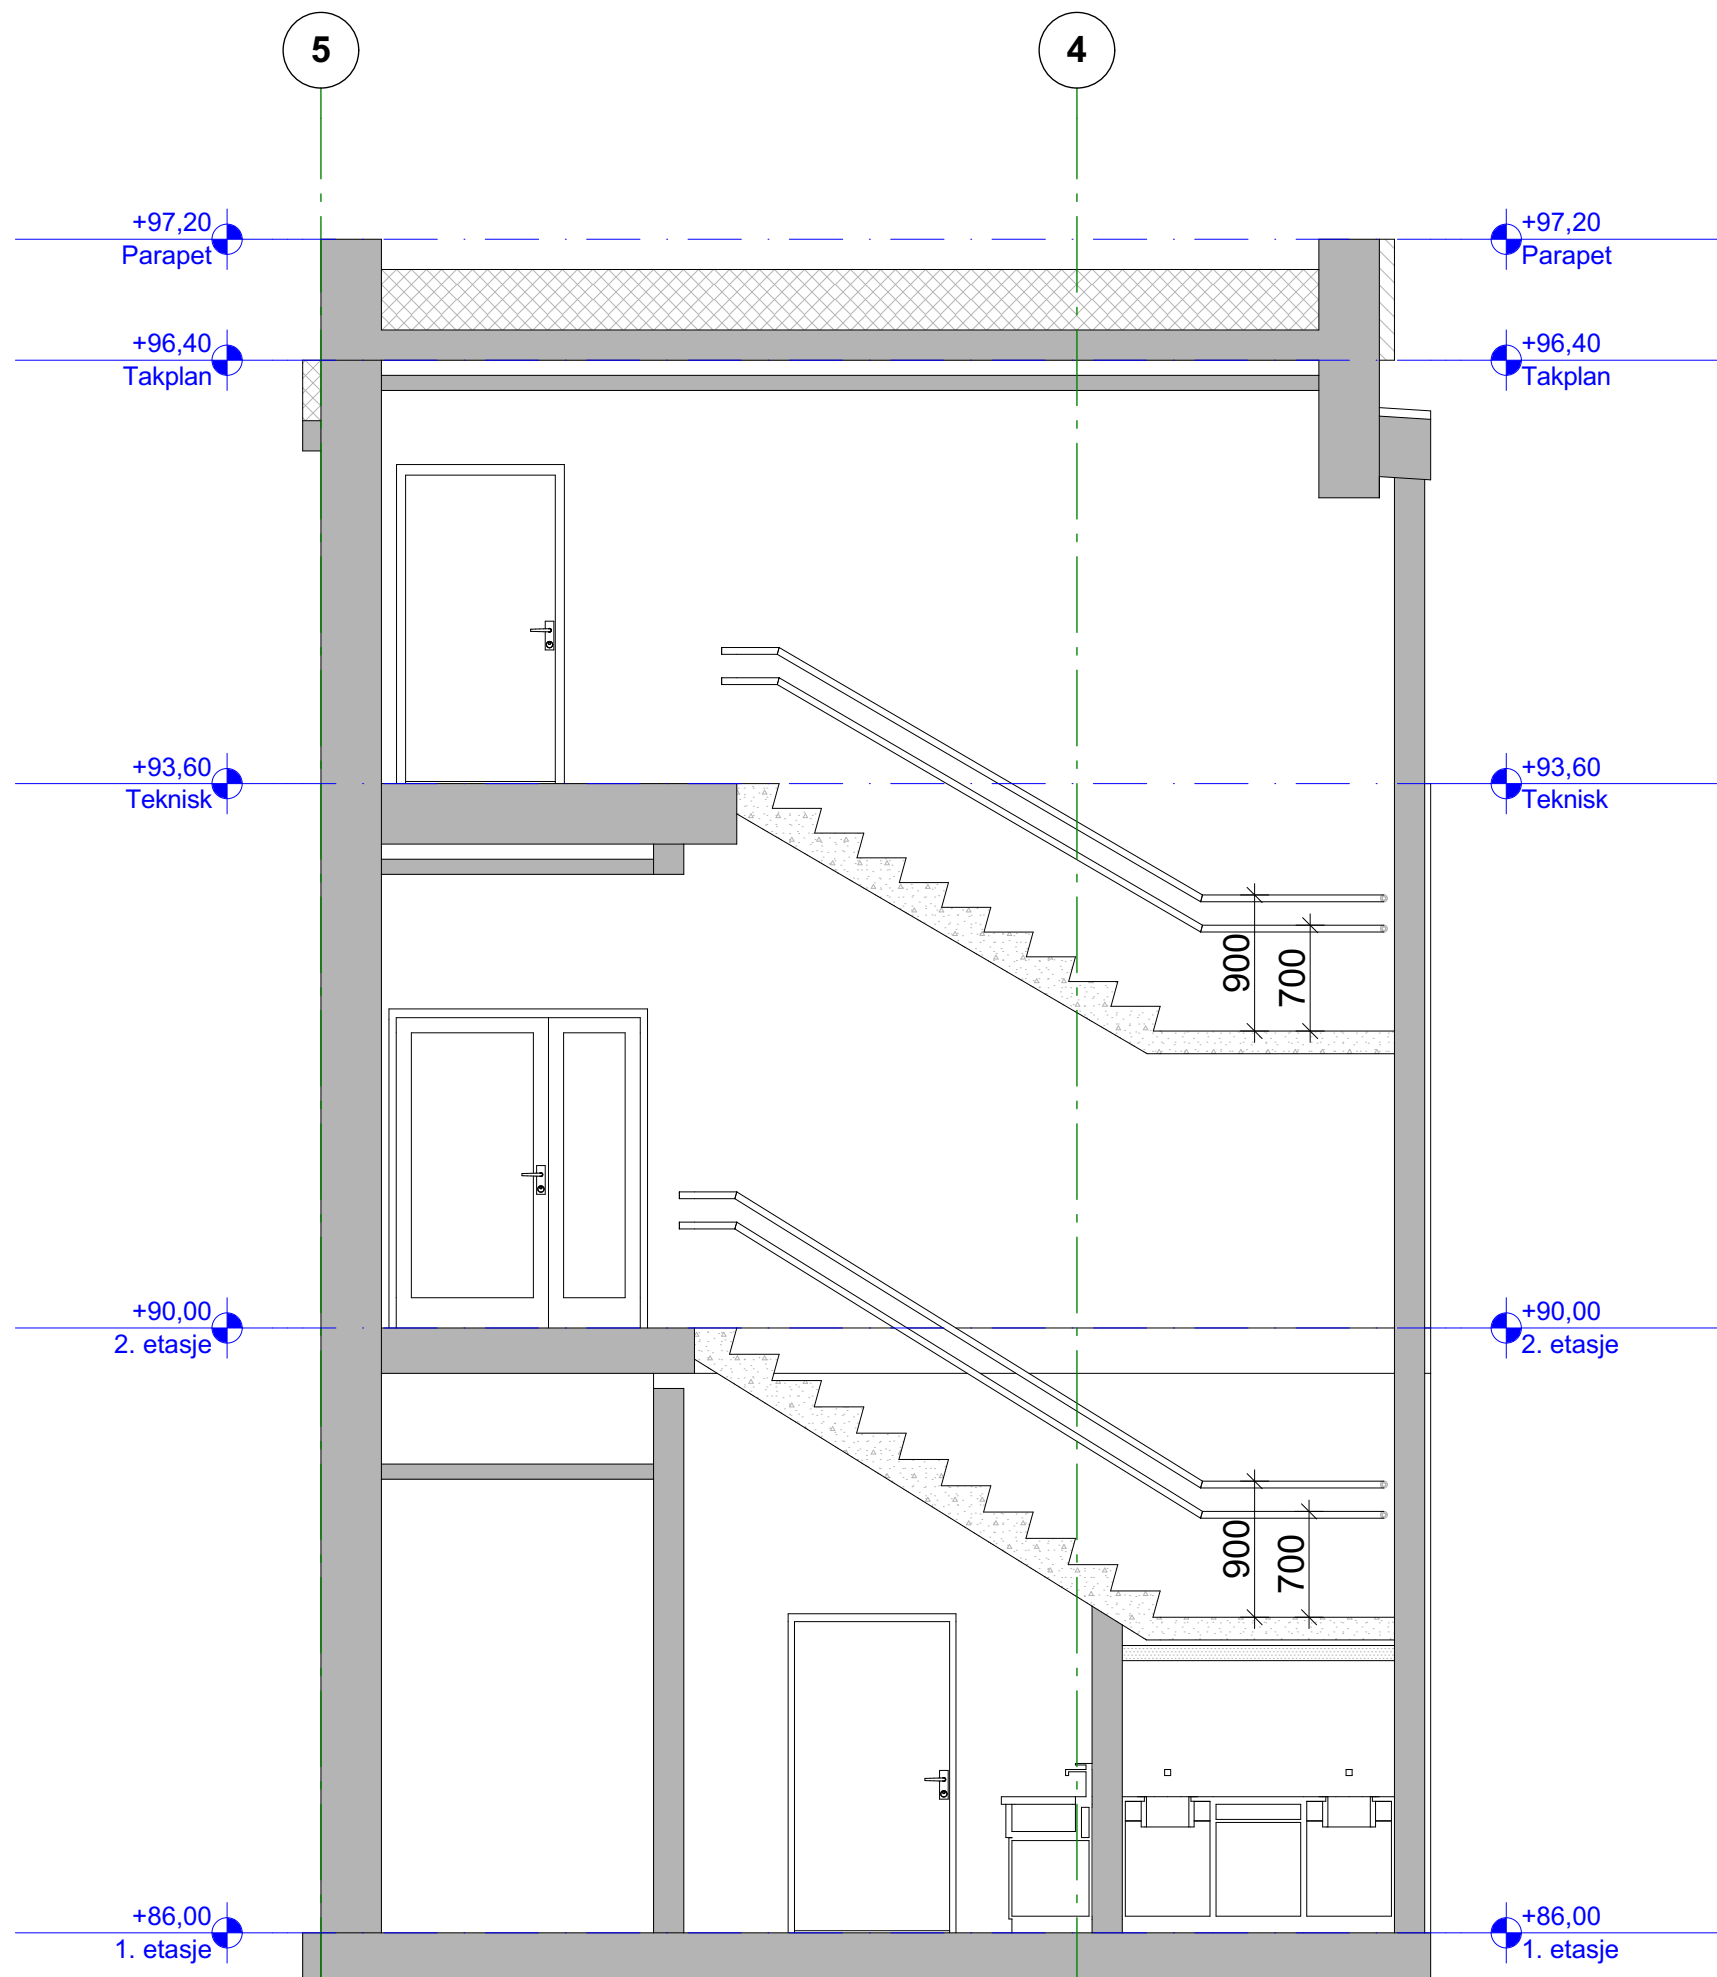


1:50 Snitt J

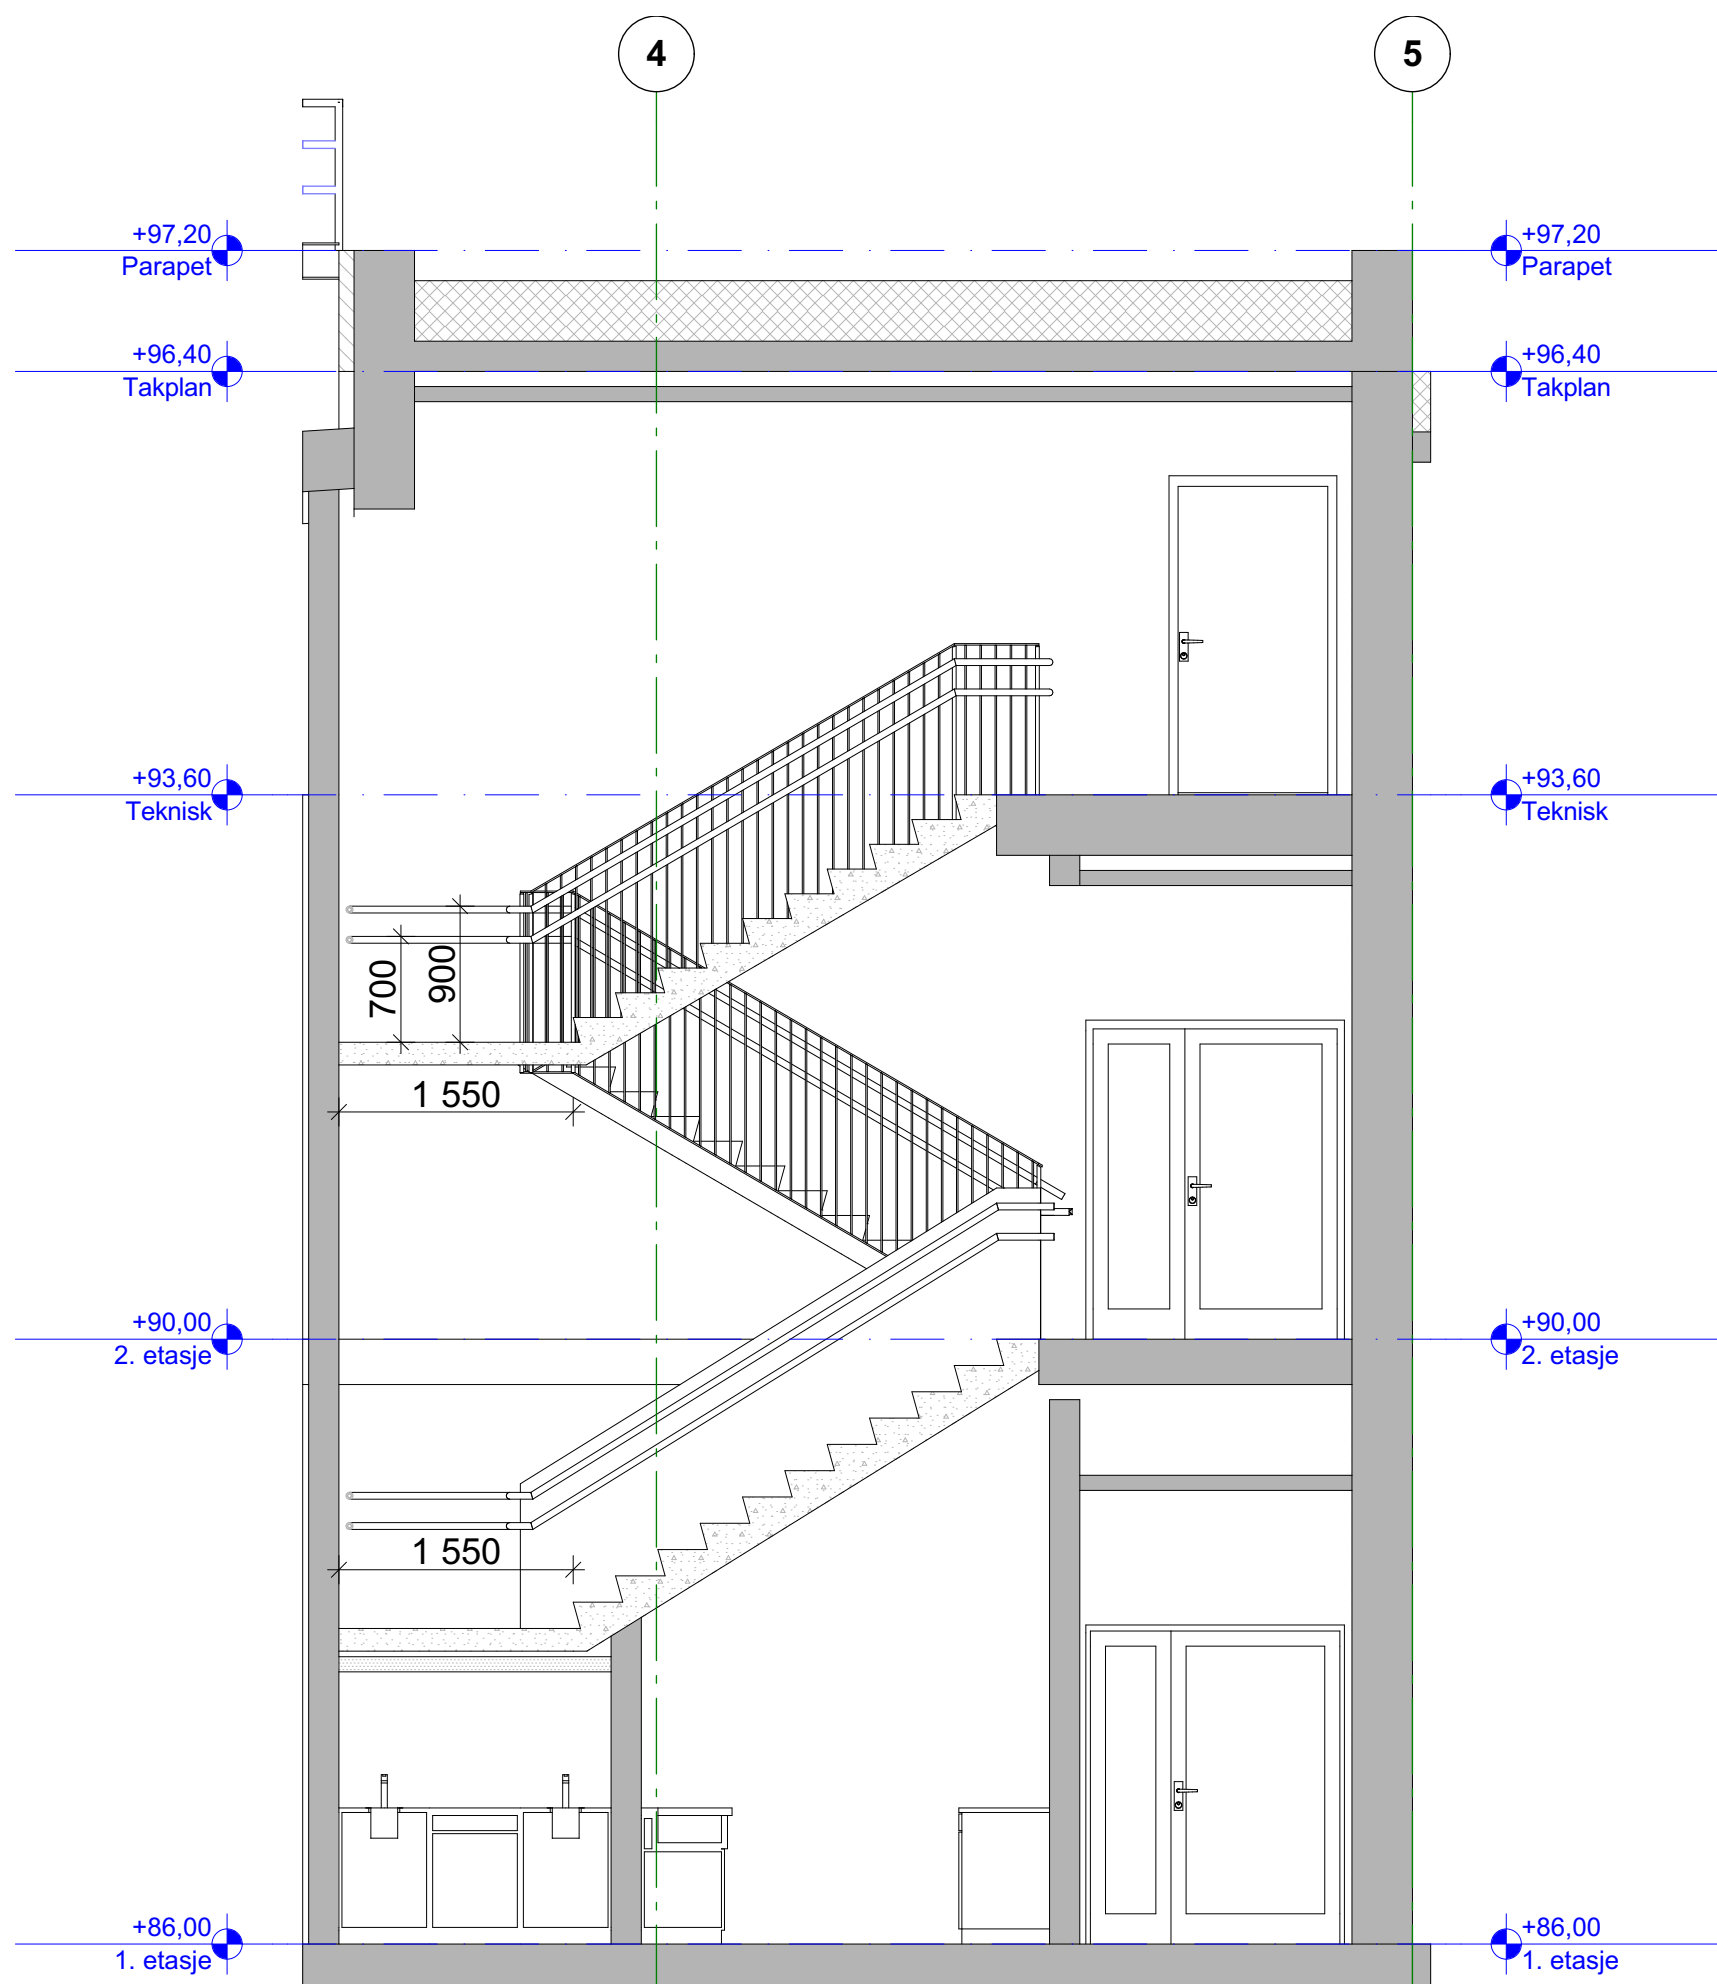

1:50 Snitt I

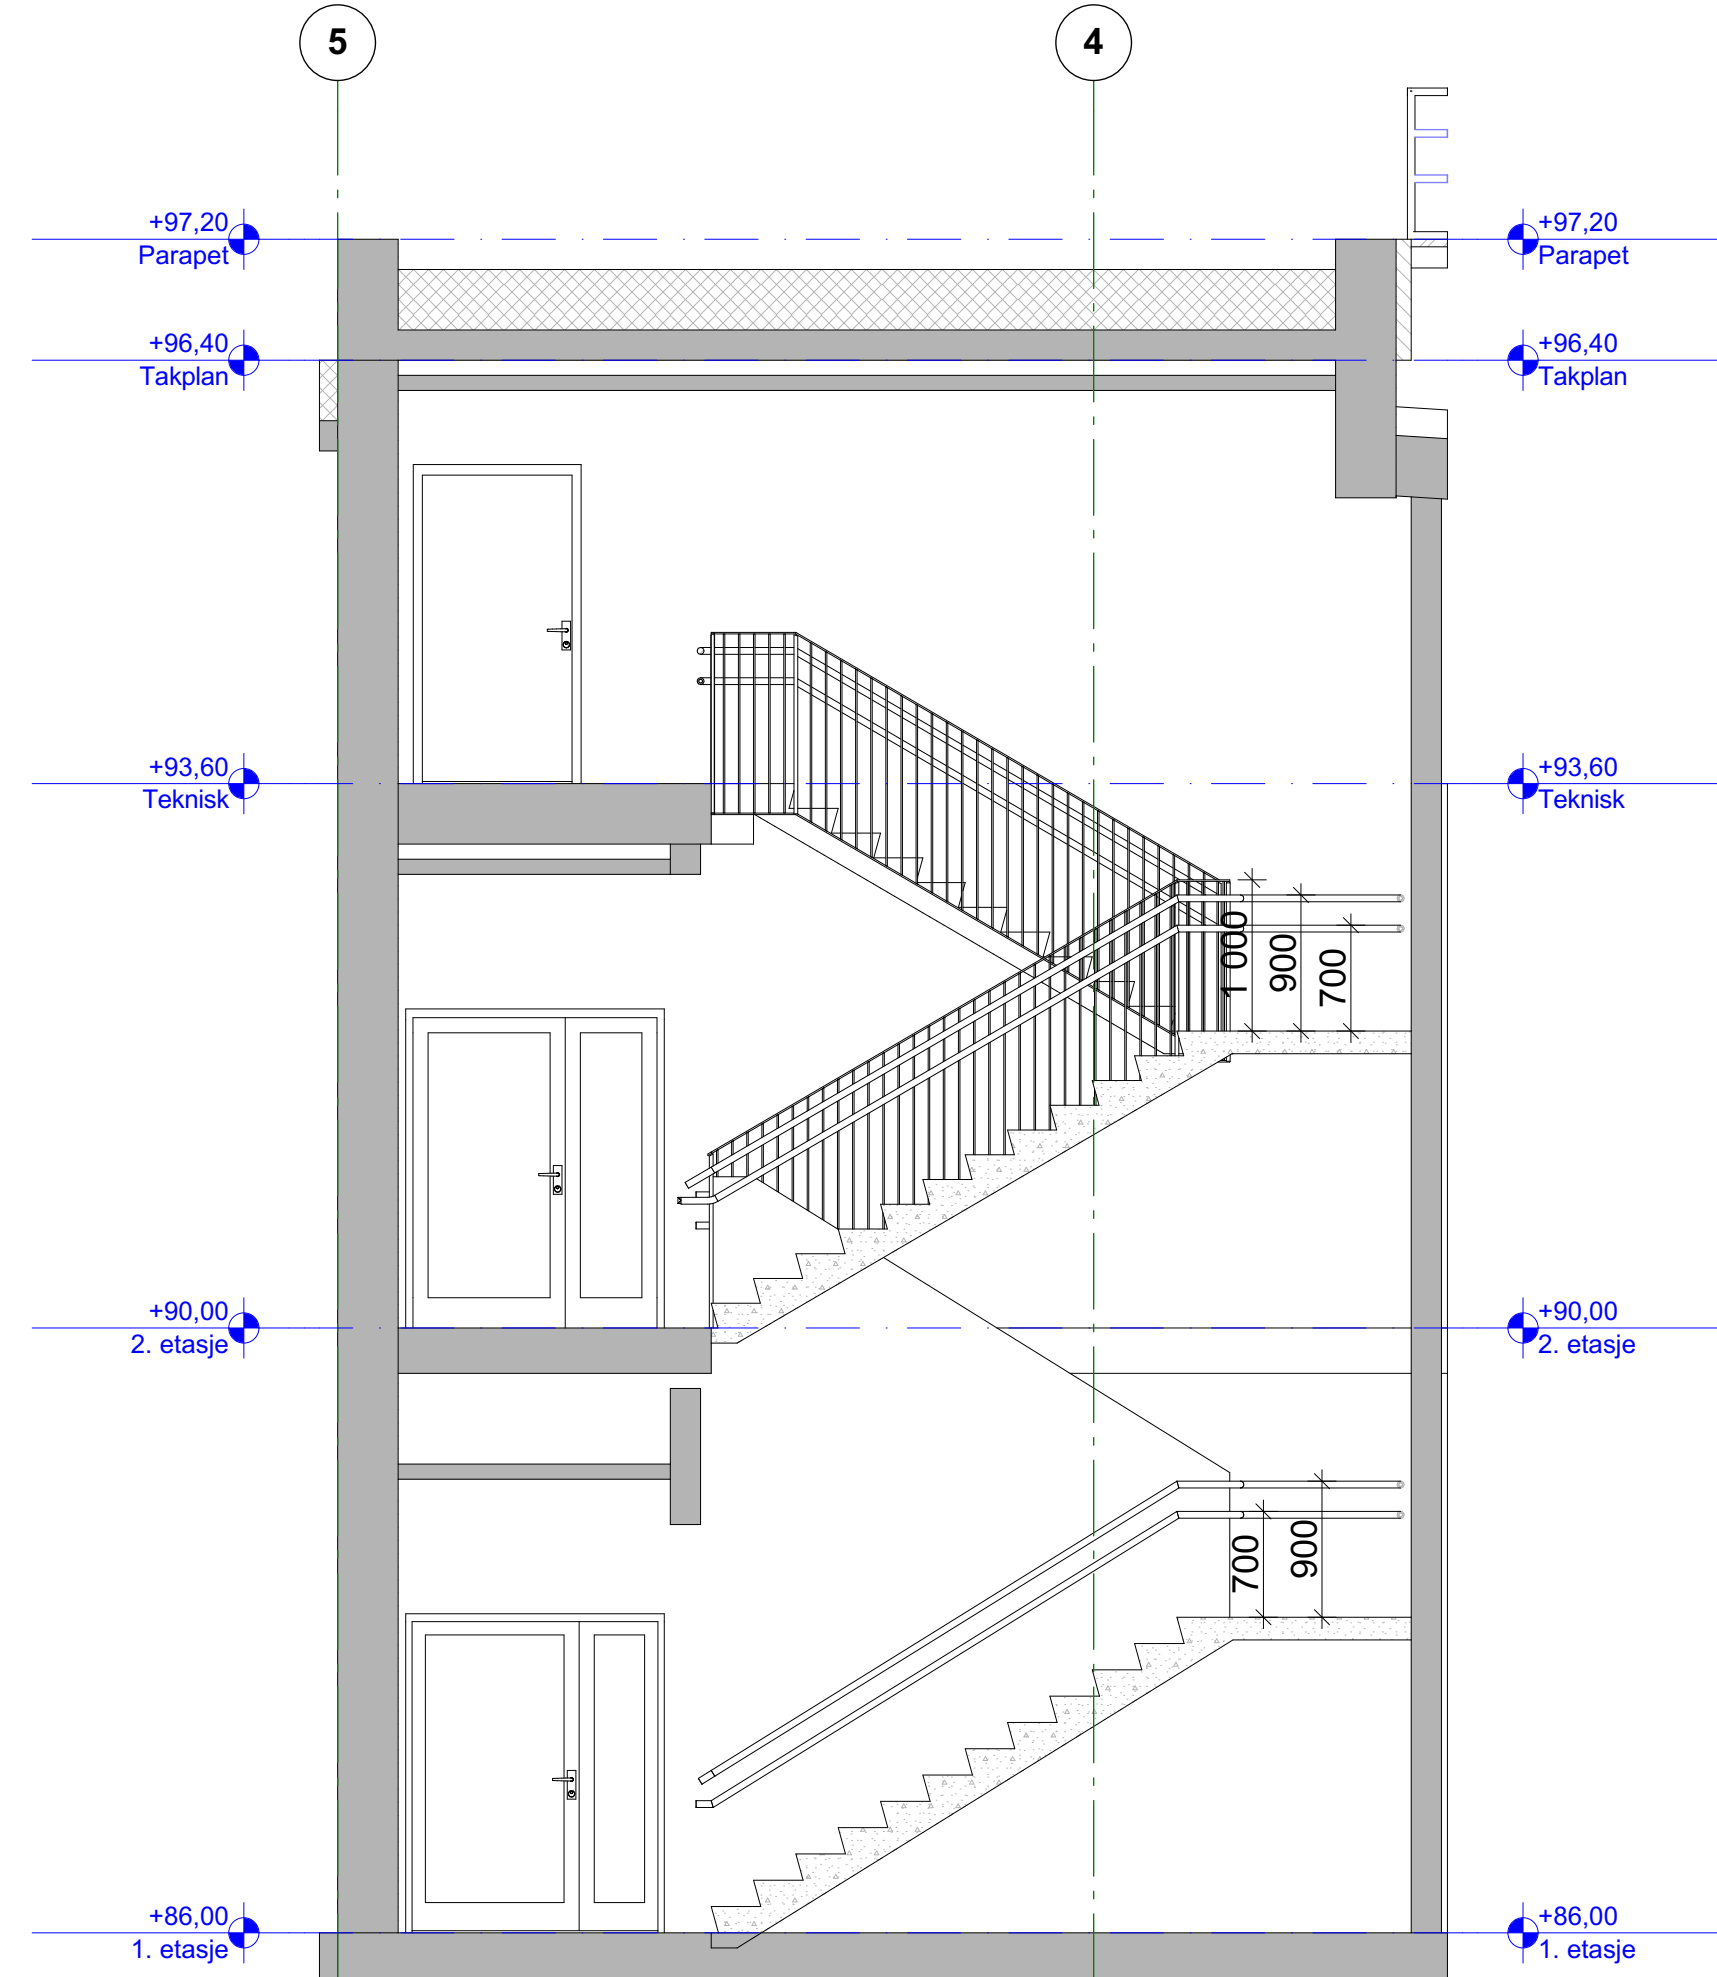

1:50 Snitt H

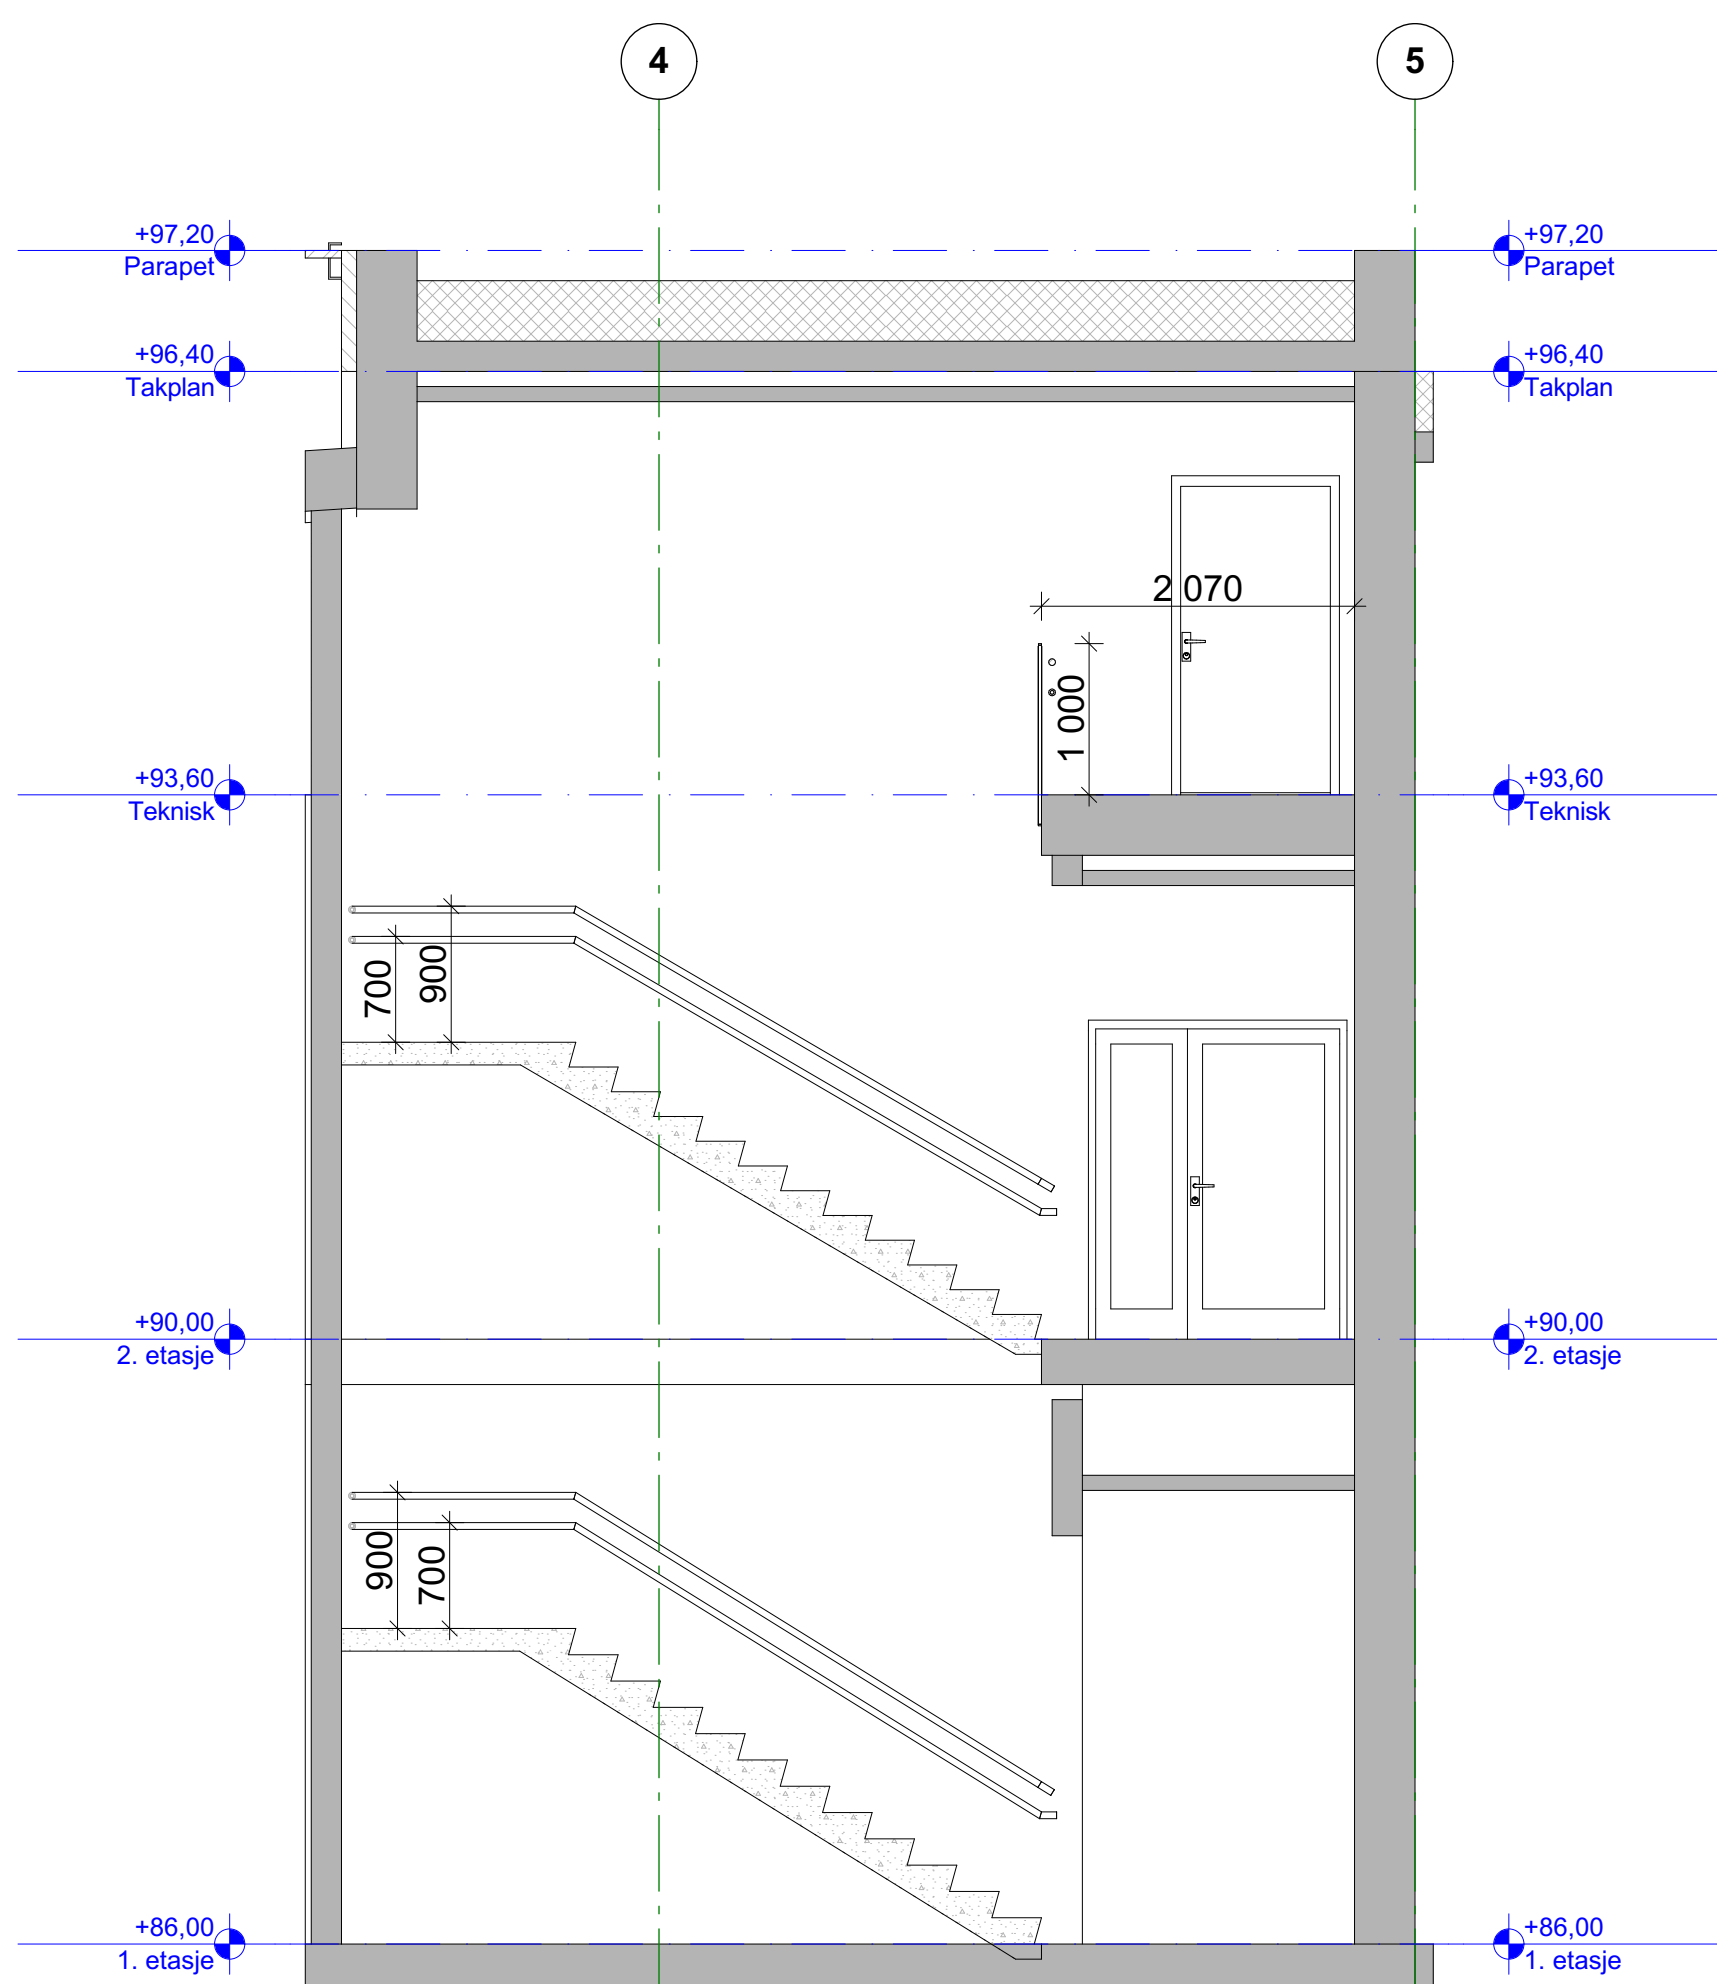

1:50 Snitt G

OBS
Trapper skal dimesjoneres og oppføres etter TEK17 og krav om universell utforming. Håndløpere monteres i to høyder, 0,7 m og 0,9 m. Alle trapper skal merkes med taktile farefelt, oppmerksomhetsfelt samt kontrast på trappeneser.

Tegningsnummer: **A E -- 202** Revisjon: **01**

ARK	Asplan Viak AS Simone Ghetti	93 82 49 23 simone.ghetti@asplanviak.no
RIB	Asplan Viak AS Bjørn Salberg	41 51 35 00 bjorn.salberg@asplanviak.no
RIV	Asplan Viak AS Lene Marit Hvidevold	48 14 81 65 lene.hvidevold@asplanviak.no
RIE	Asplan Viak AS Eric Lovass	92 03 78 22 eric.lovass@asplanviak.no

01 Tekst 01.11.2018 SG CVV
Rev. dato : Teg. /Kontr.

Anbudsgrunnlag

Prosjekt:
Flerbrukshall Ostereidet
Oppdragsgiver:
Lindås Kommune
Trapp intern

Oppdragsleder:
CVV
Oppdragsnr.:
617674-01
Tegn. nr.:
A E -- 202
Fag Type Etb. Lapenr.

Koordinatsystem:
XXX Sone XX
Høydedatum:
YYY-YY

Målestokk:
1:50, 1:250
Arkformat:
A1
Rev.:
A-01