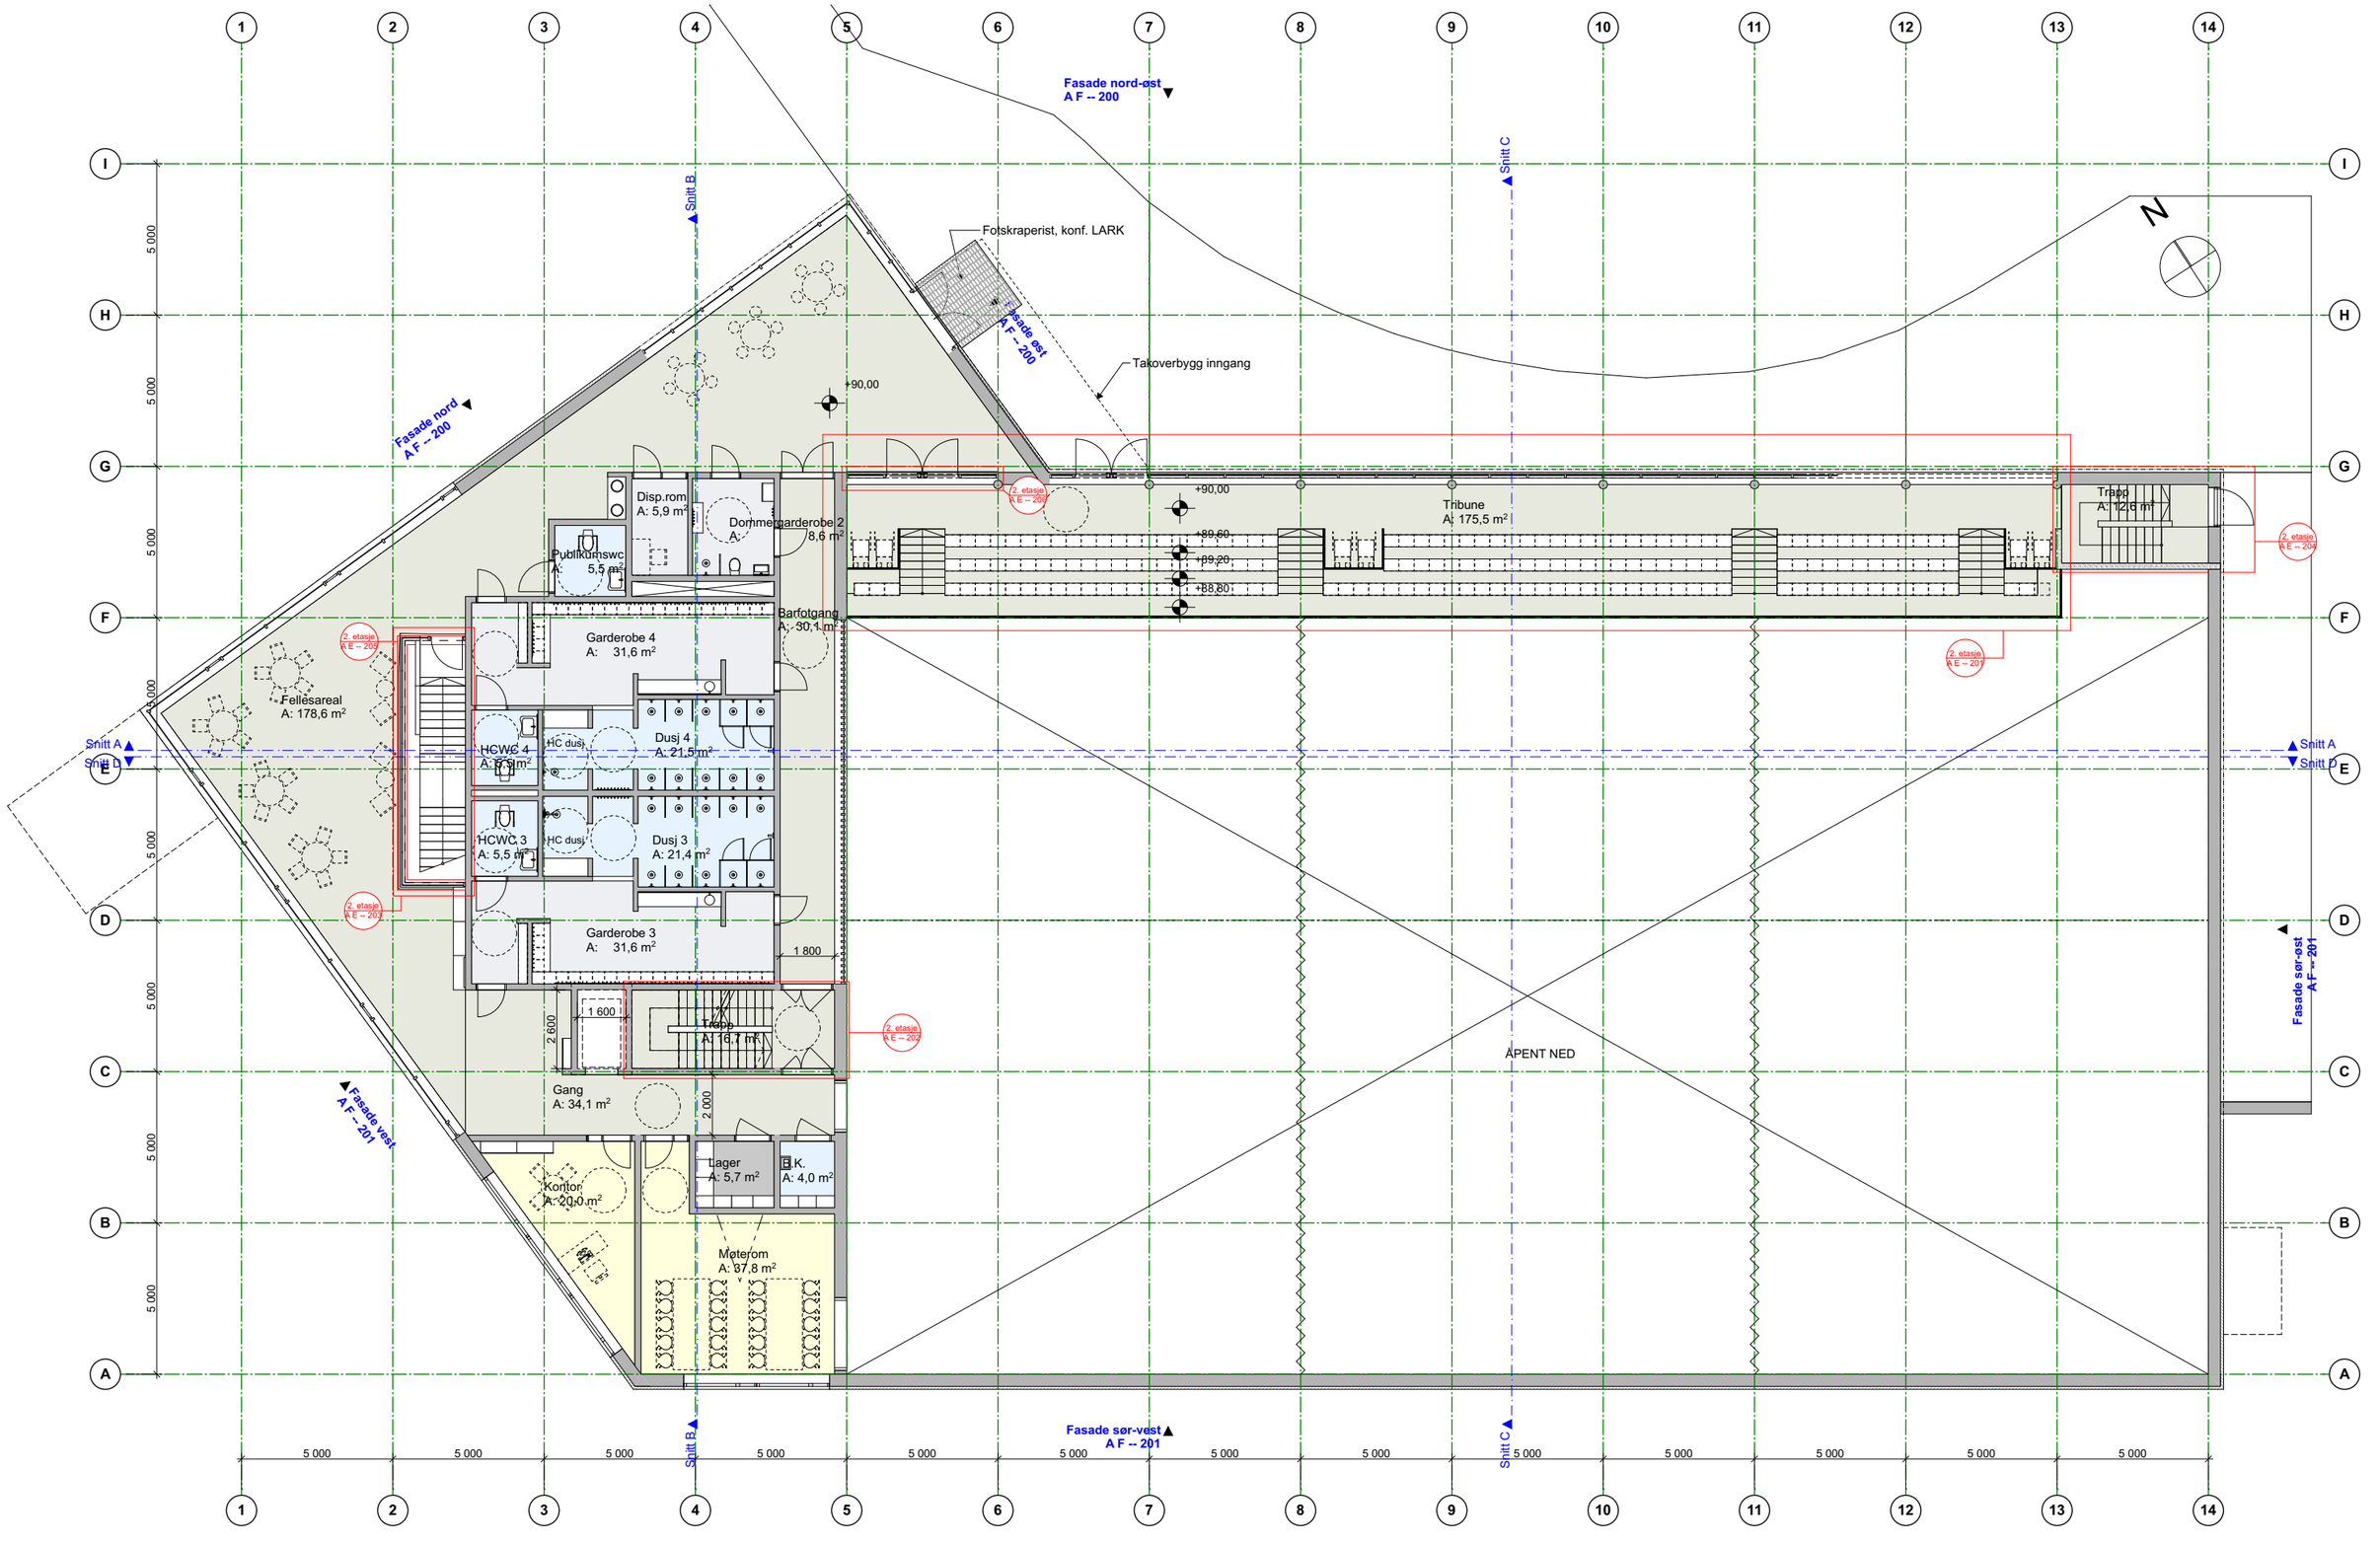

Prosjekt: **Flerbrukshall Ostereidet**	Oppdragsgiver: **Lindås Kommune**	asplan viak	Fase: **Anbudsgrunnlag**	Tegning: **Plan 2. etasje**	Oppdragsleder: CVV Oppdragsnr.: 617674-01	Koordinatsystem: XXX Sone XX Høydedatum: YYY-YY	Målestokk: 1:200 (A3) Dato: 01.11.2019	Tegn. nr.: **A P 02 200** Fag Type Etg Løpenr	Rev.: **A-01**

#Bibliotek:\asplan\Oppdrag\617674\01\Dokumenter\arkA P 02 200_TitlerPlan 2. etasje.rtd#Rev:plan:dato=01.11.2019;XRev:plan:kommentar=Anbudsgrunnlag#Målestokk=1:200#