




1:50 1. etasje

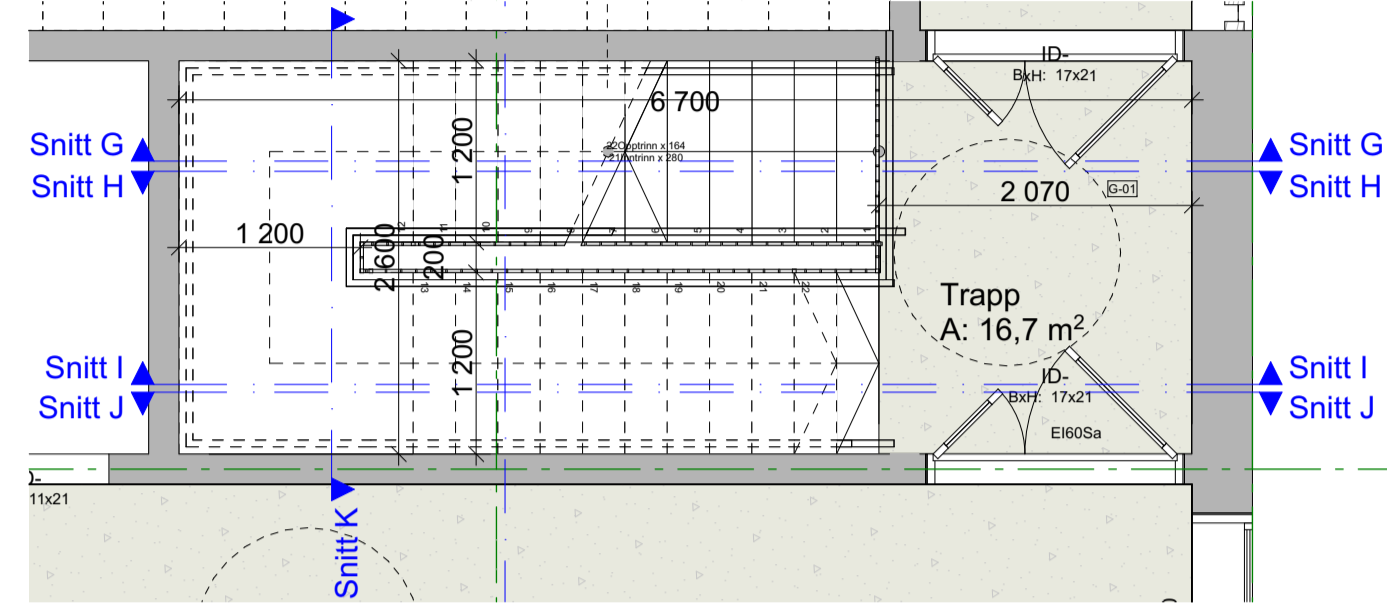


1:50 2. etasje

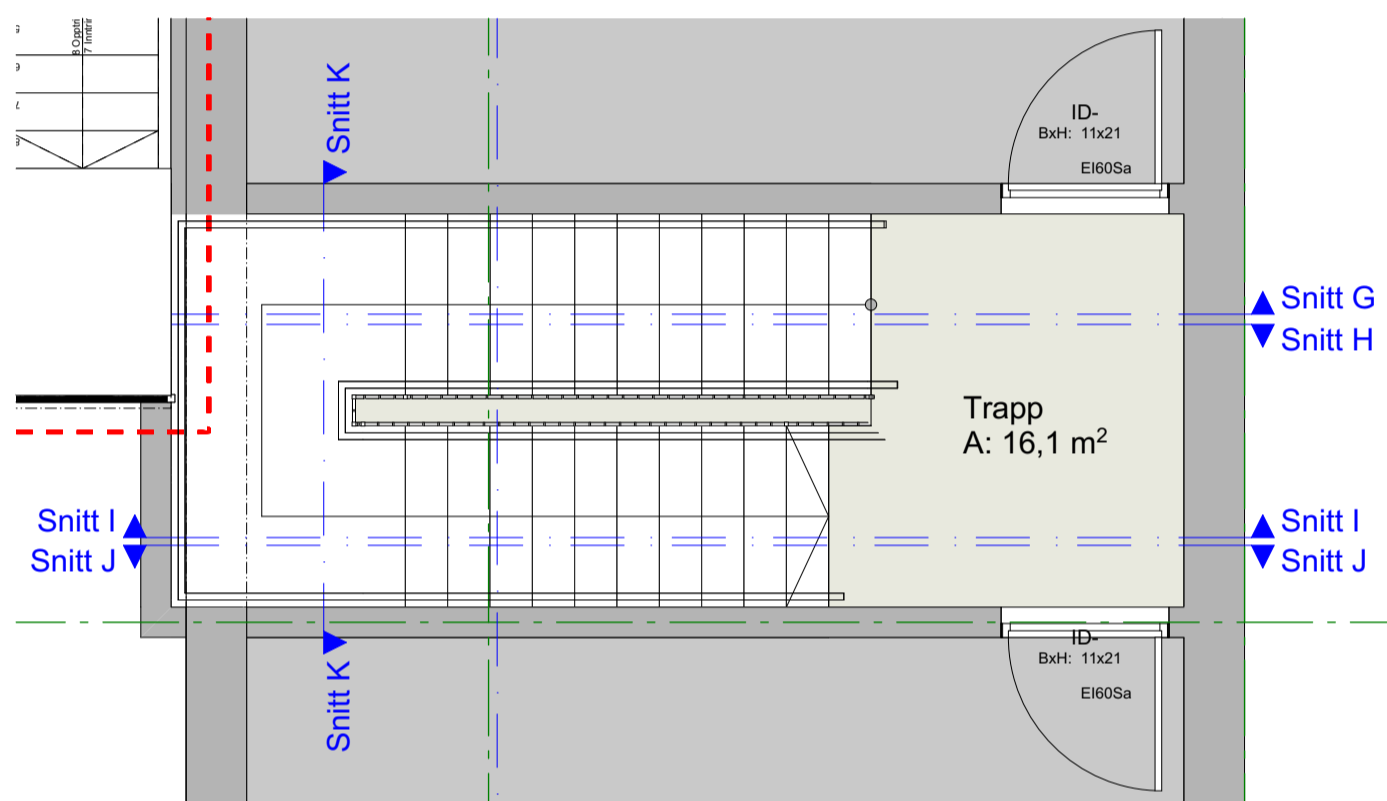


1:50 Teknisk

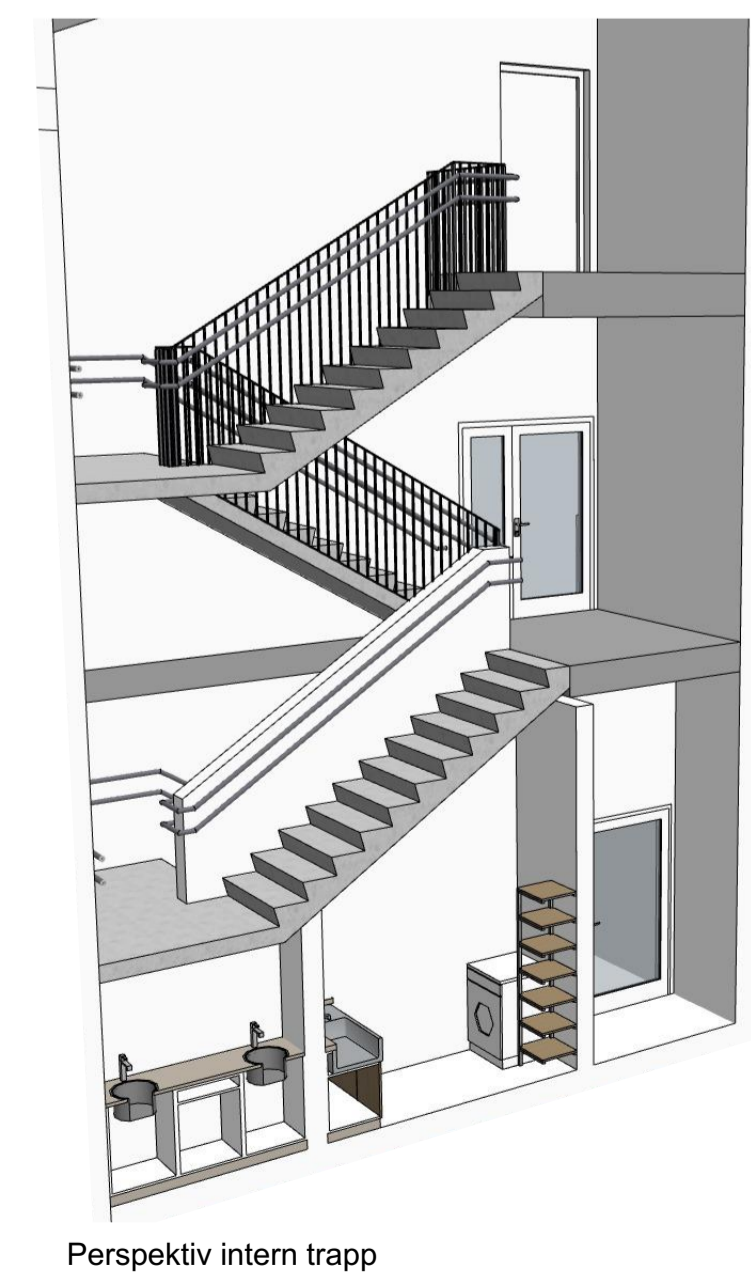


Perspektiv intern trapp

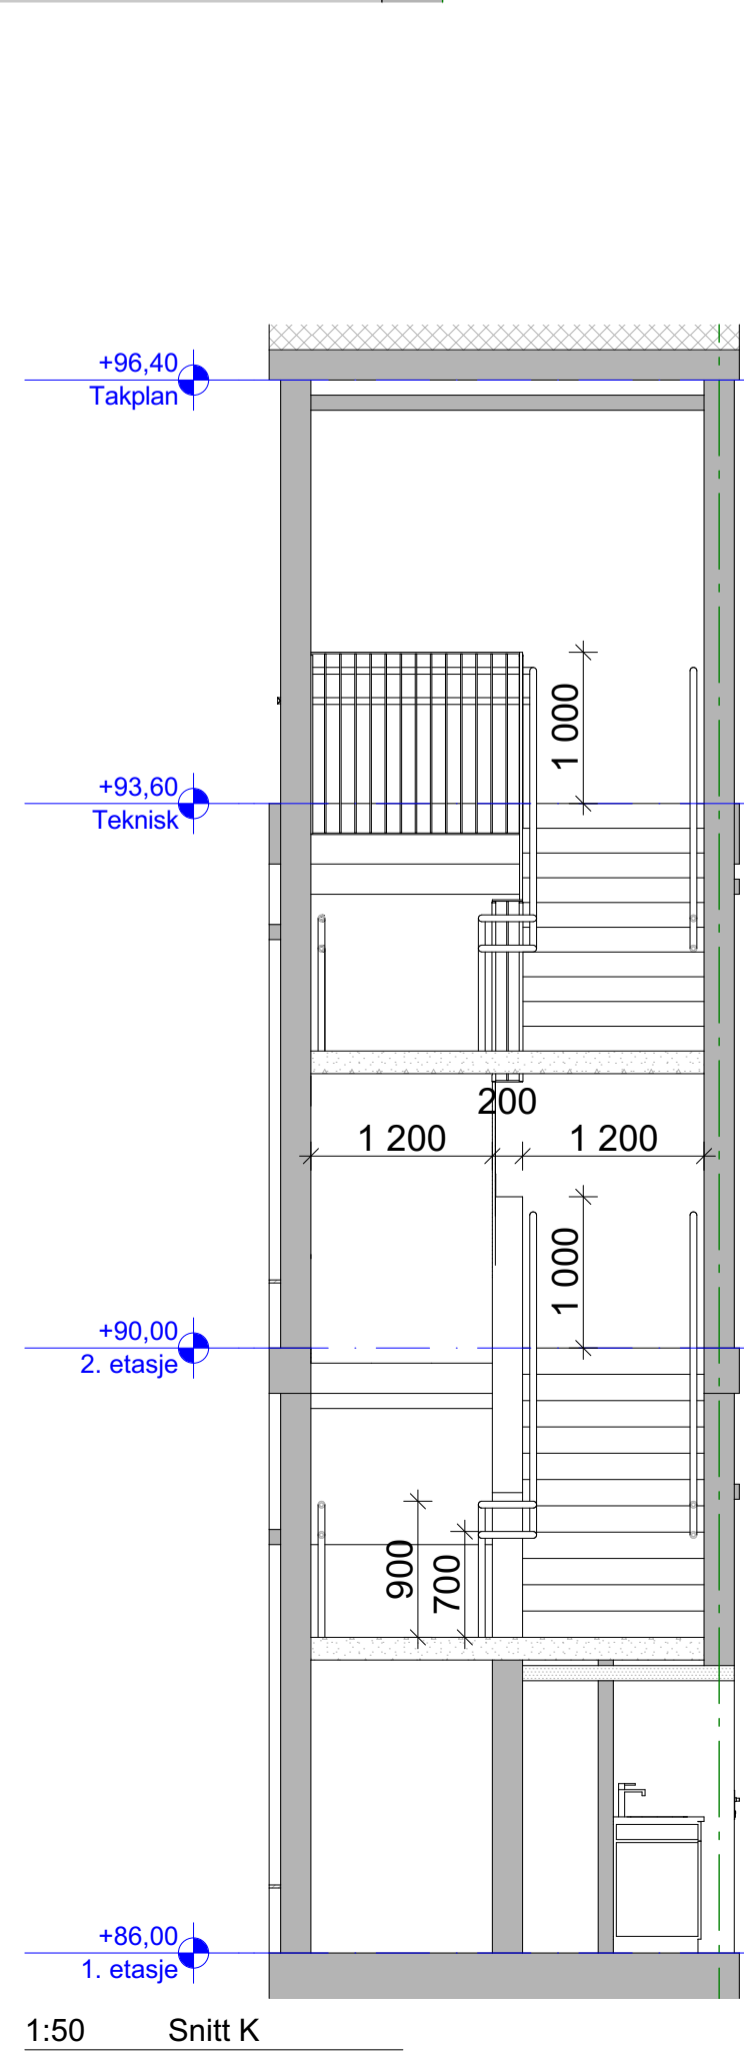


1:50 Snitt K

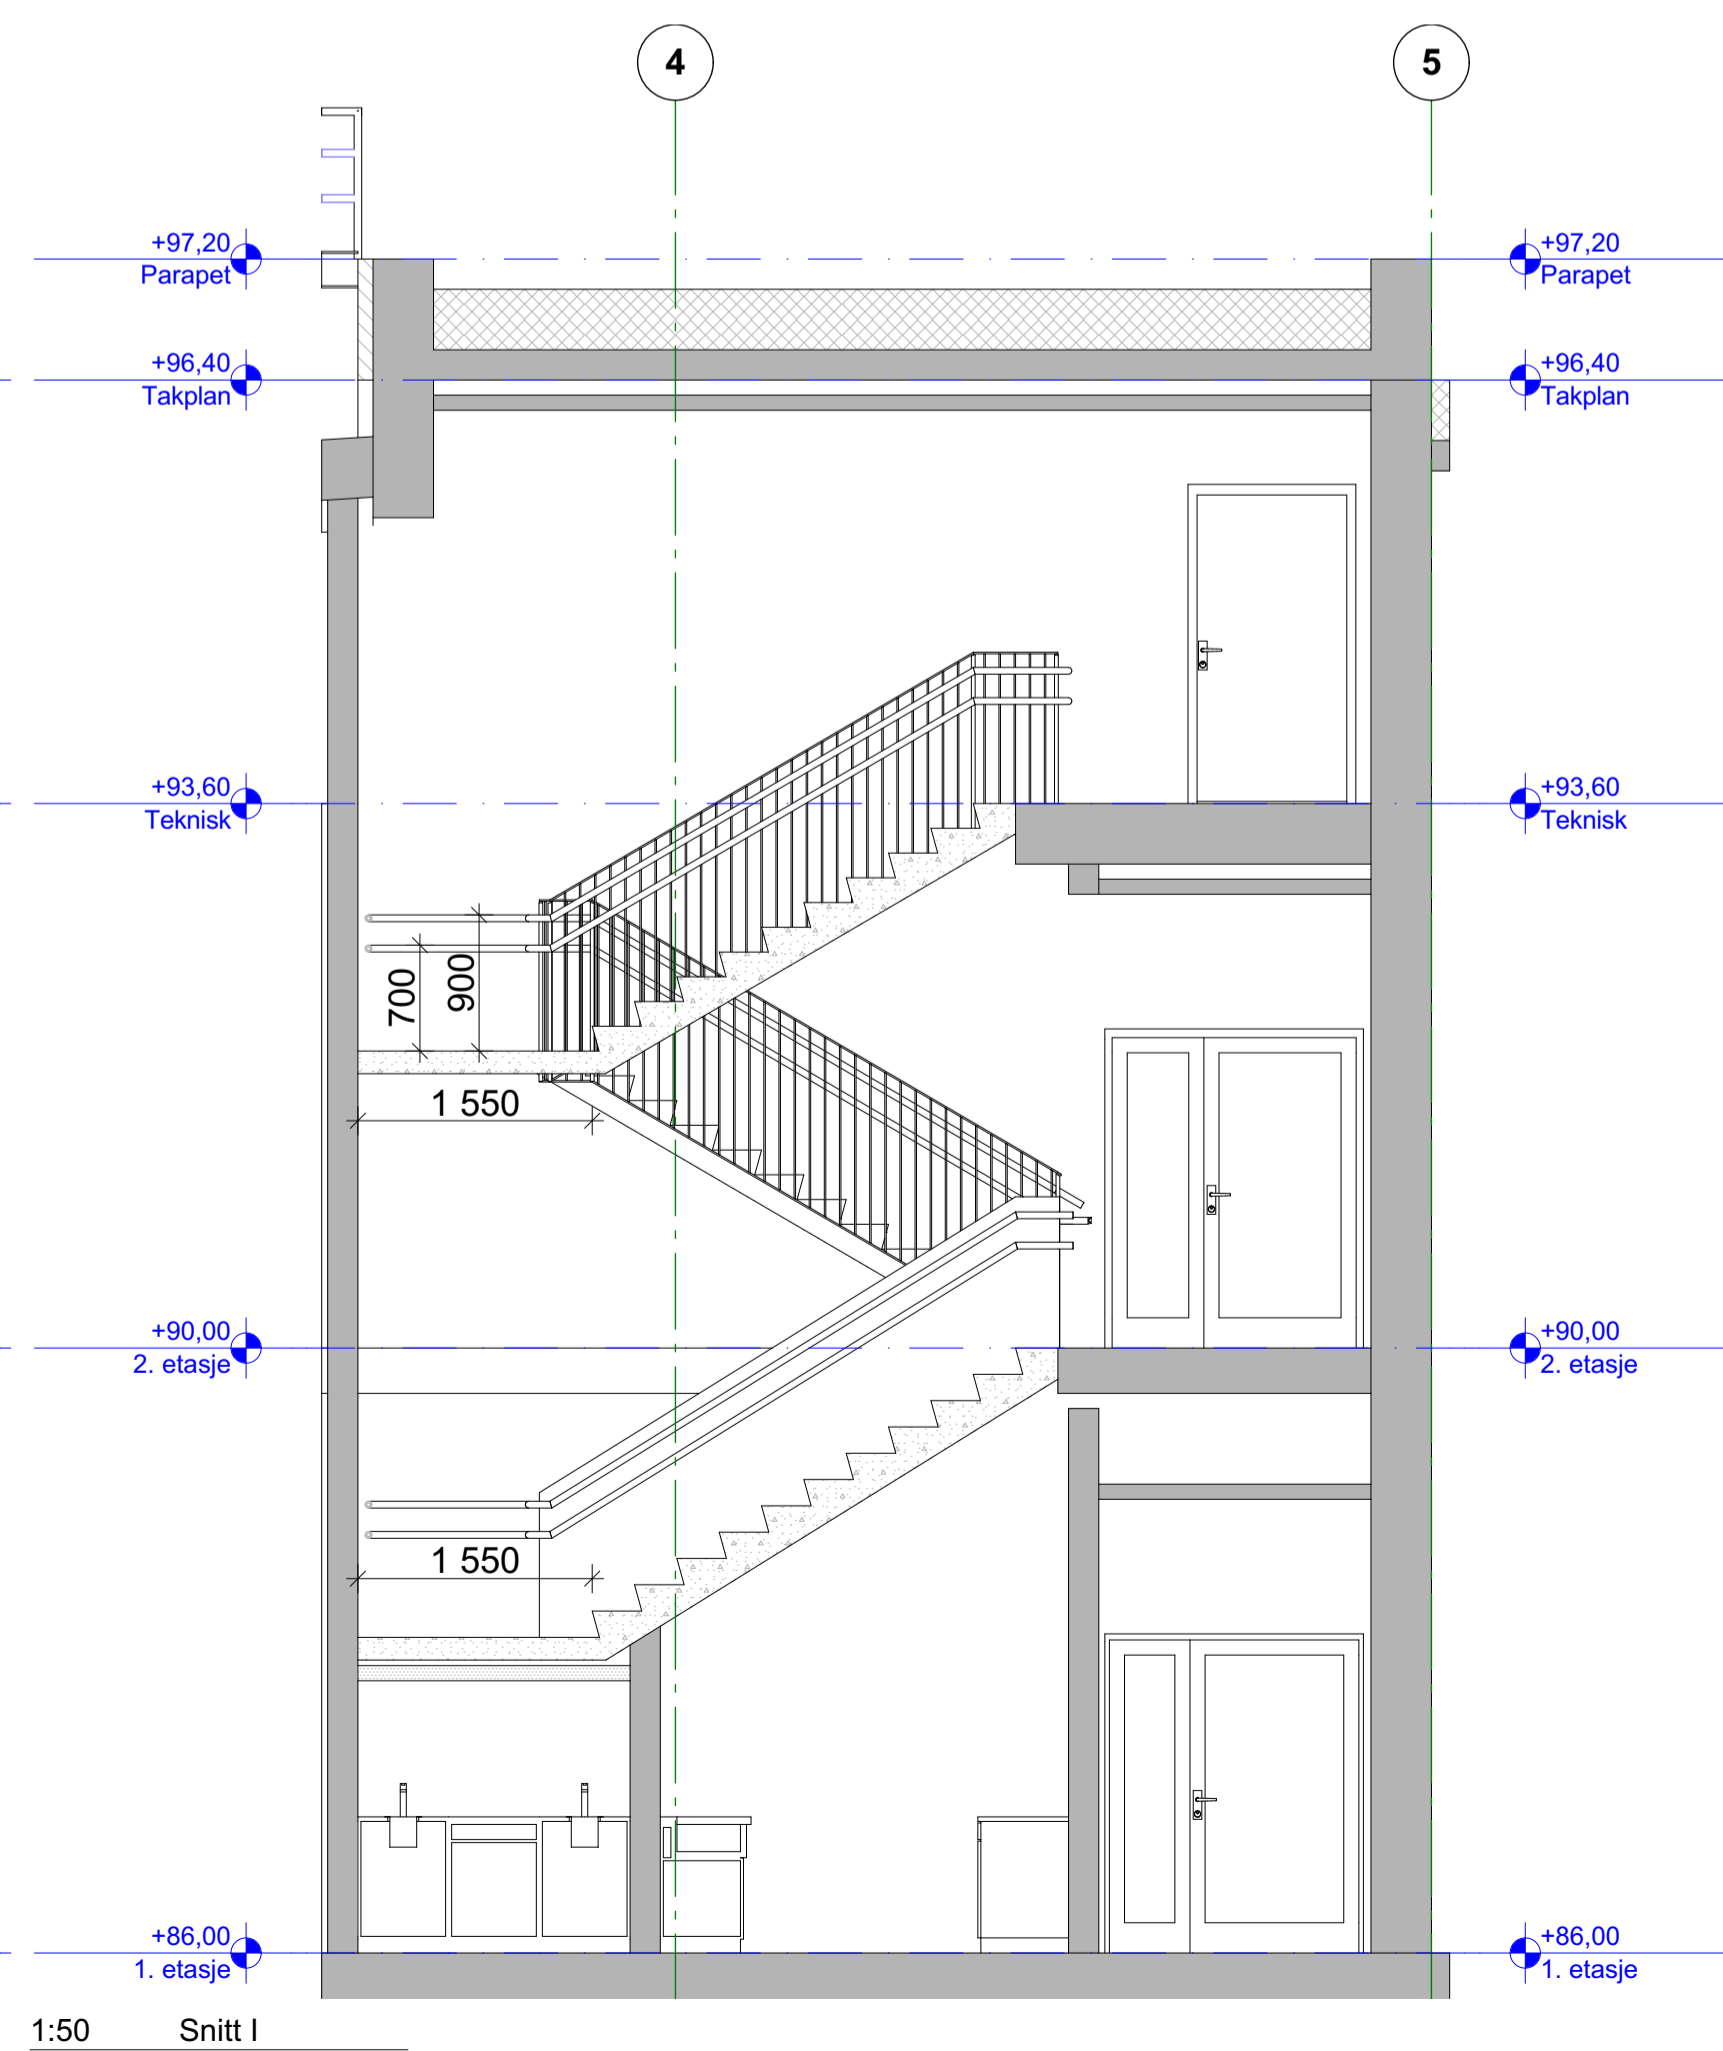


1:50 Snitt I

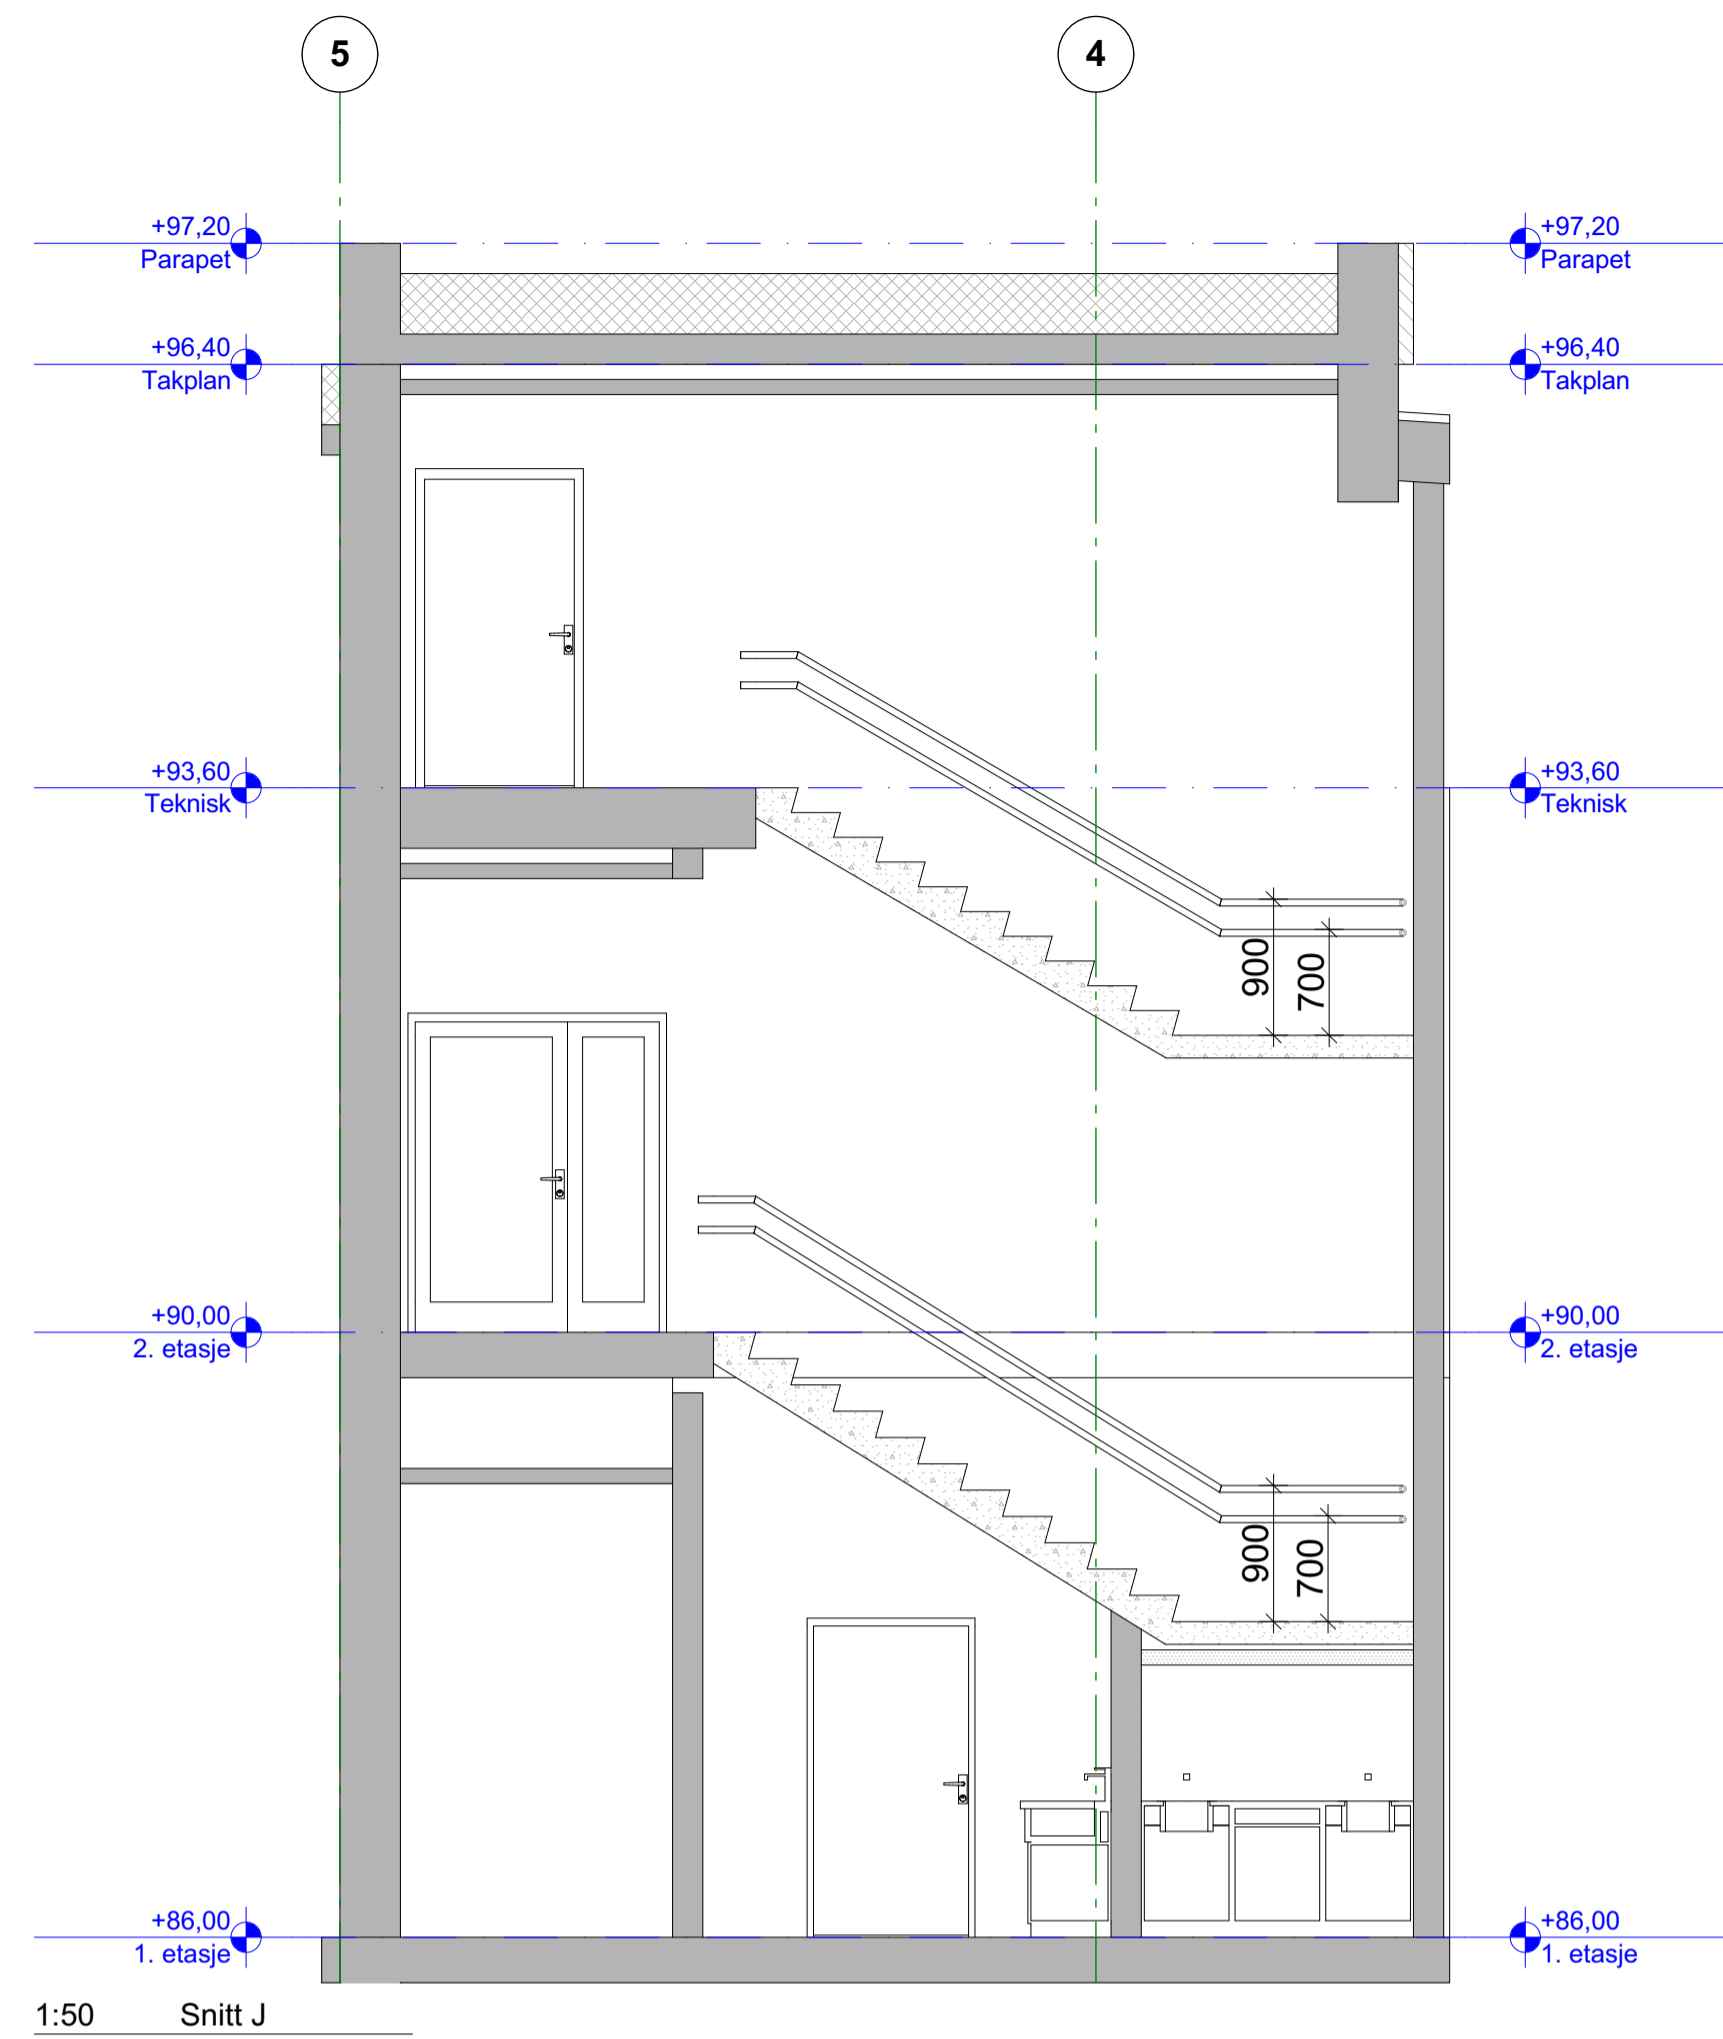

1:50 Snitt J

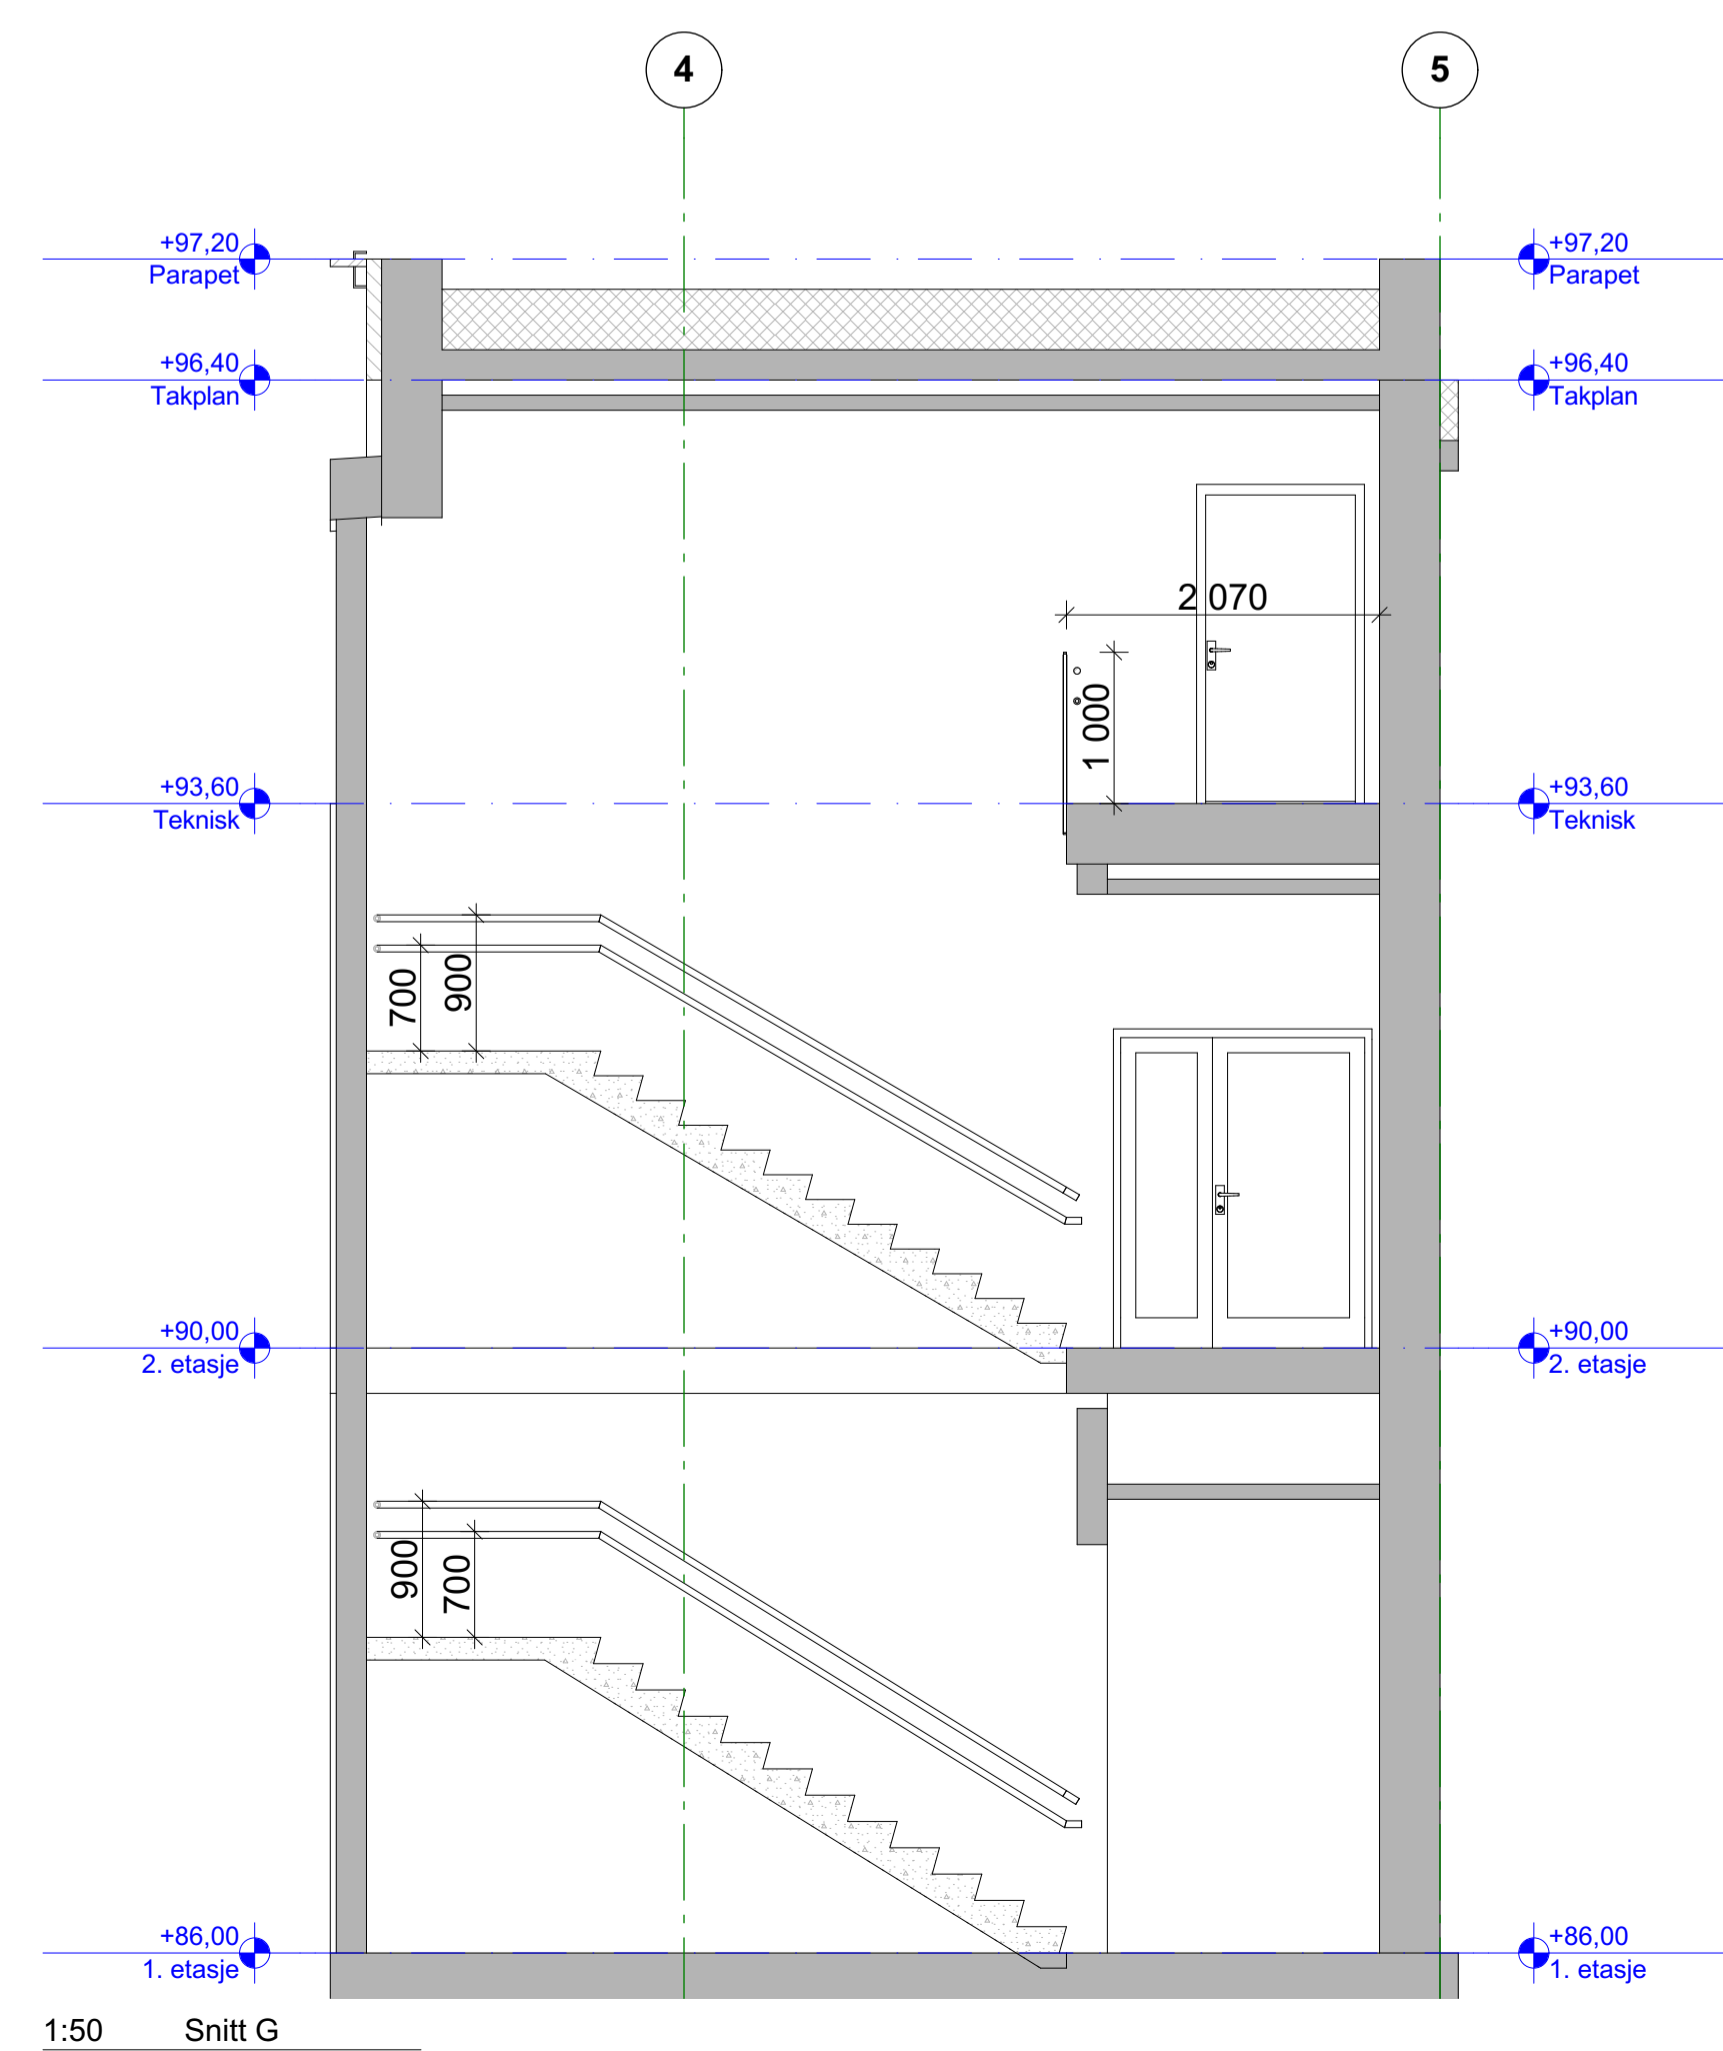

1:50 Snitt G

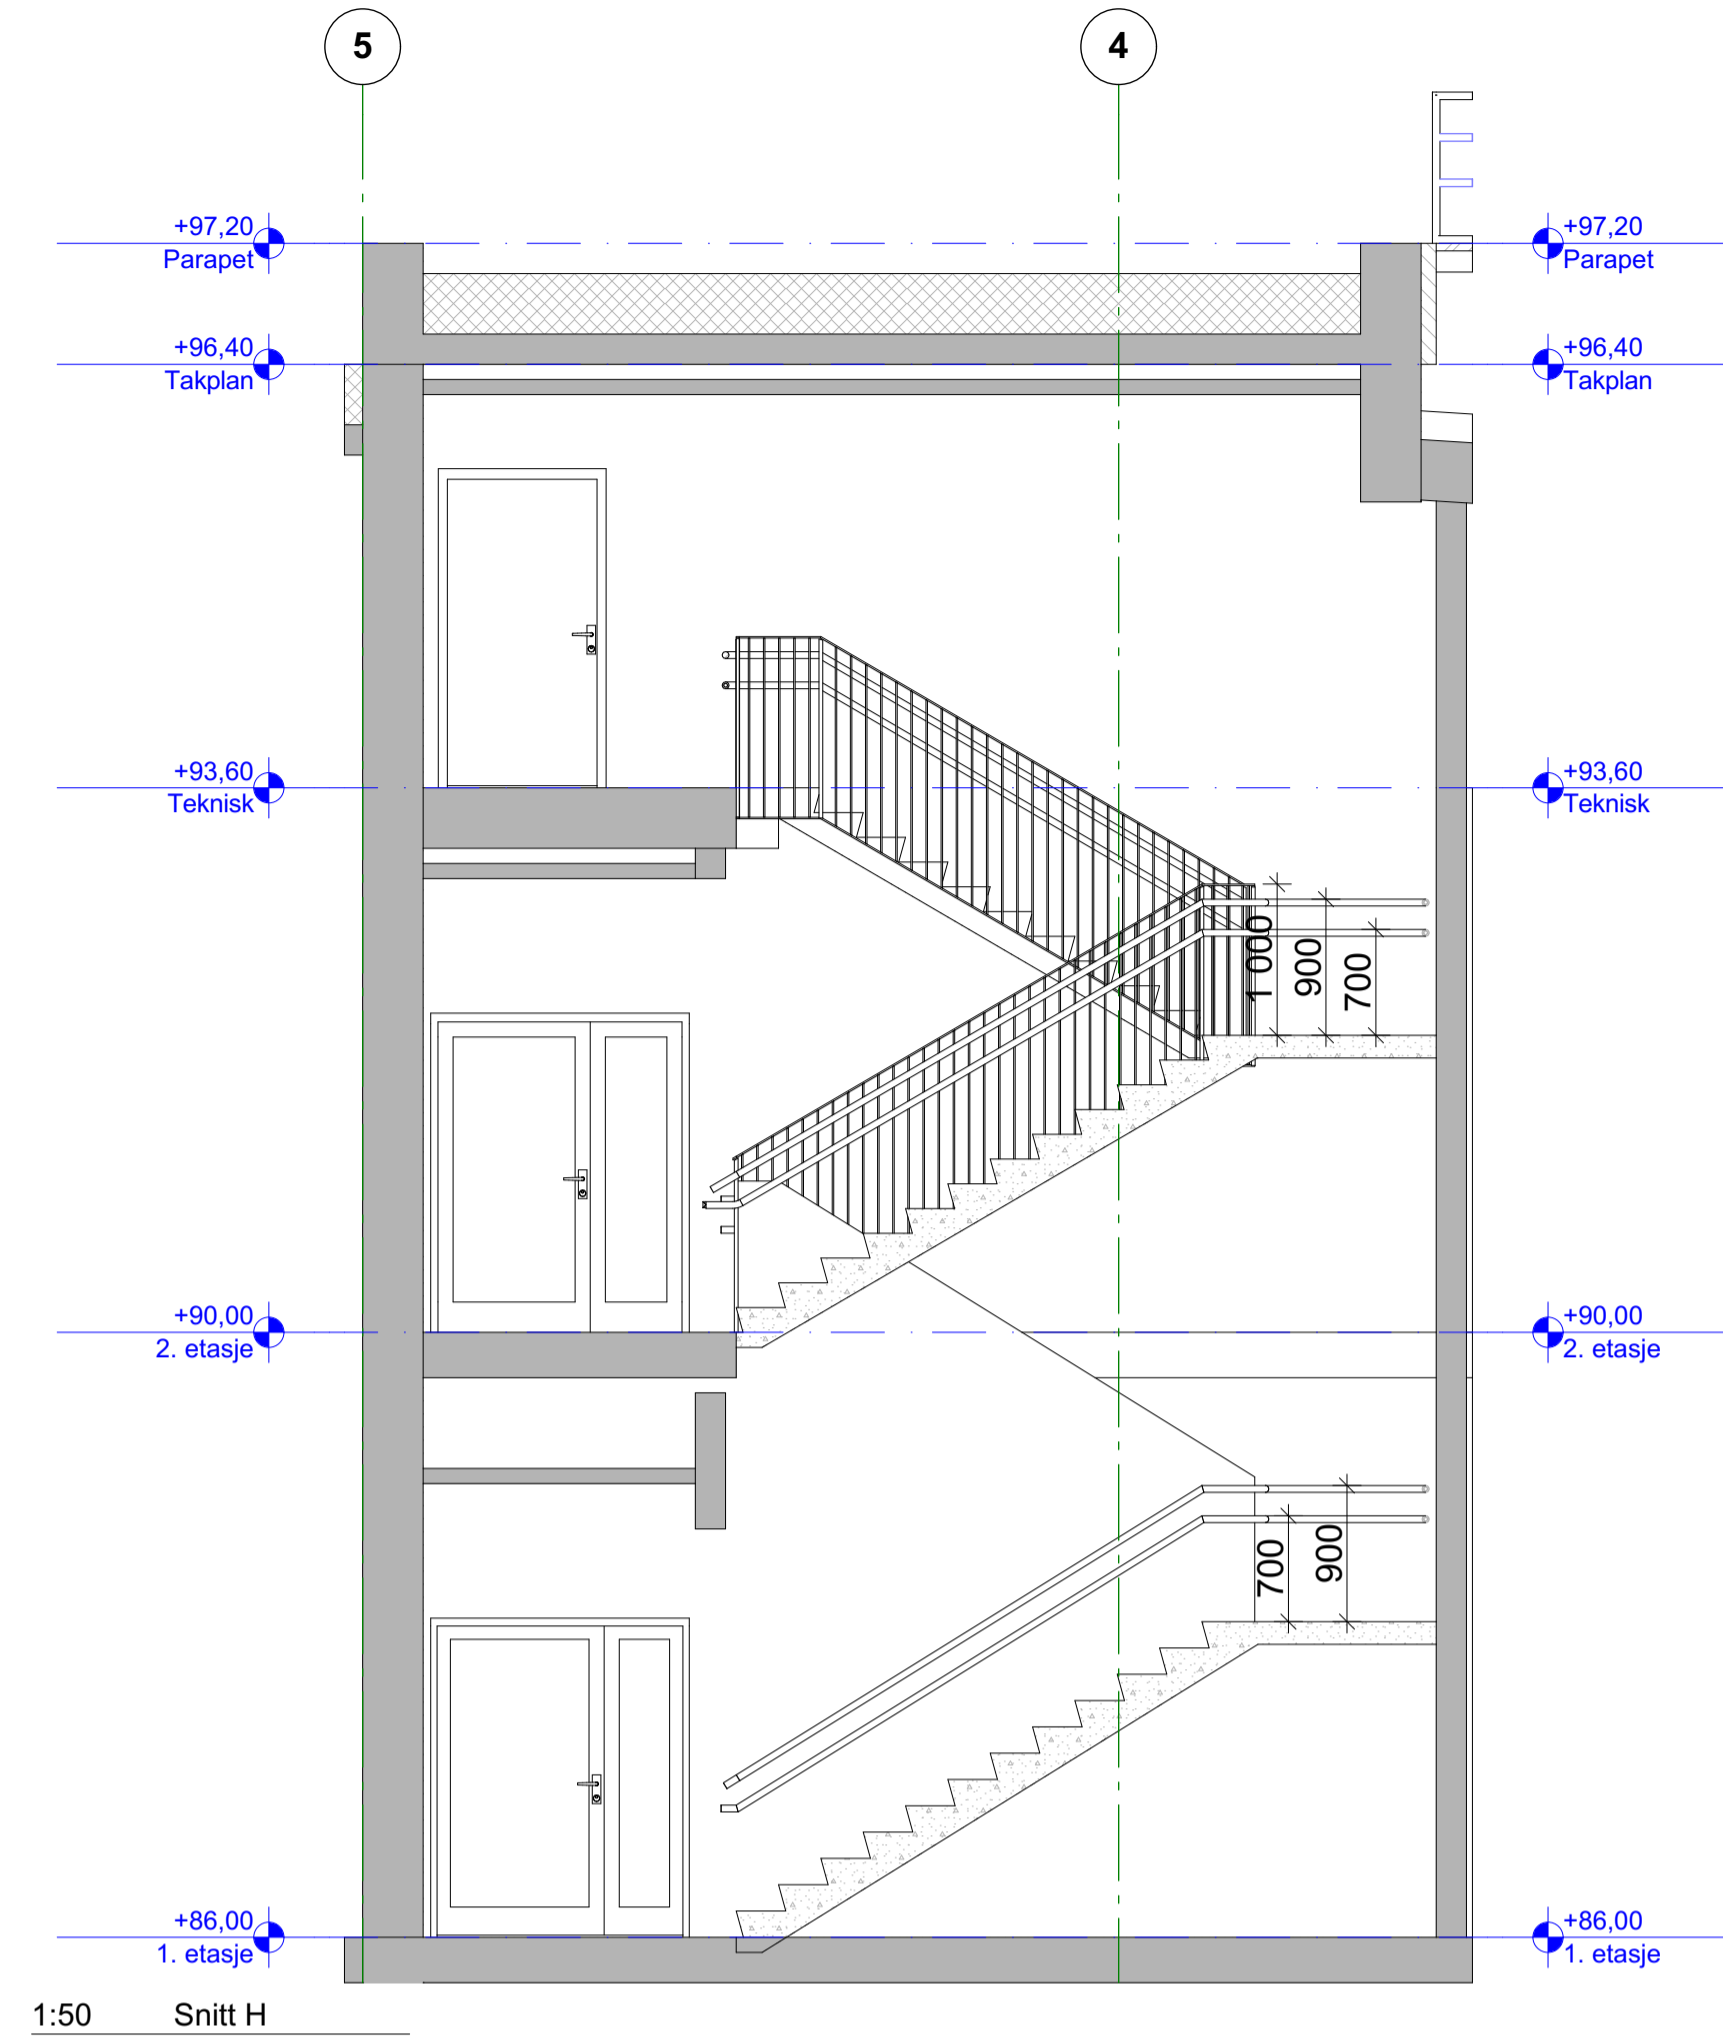

1:50 Snitt H

OBS
 Trapper skal dimensjoneres og oppføres etter TEK17 og krav om universell utforming.
 Håndløpere monteres i to høyder, 0,7 m og 0,9 m.
 Alle trapper skal merkes med taktilt farefelt, oppmerksomhetsfelt samt kontrast på trappeneser.

Tegningsnummer: **AE -- 202** Revisjon: **01**

ARK	Asplan Viak AS Simone Ghetti	93 82 49 23 simone.ghetti@asplanviak.no
RIB	Asplan Viak AS Bjørn Salberg	41 51 25 00 bjorn.salberg@asplanviak.no
RIV	Asplan Viak AS Lene Marit Hvidevold	48 14 81 65 lene.hvidevold@asplanviak.no
RIE	Asplan Viak AS Eric Luvaa	92 03 78 22 eric.luvaa@asplanviak.no

Anbudsgrunnlag

Prosjekt: **asplan viak**

Flerbrukshall Ostereidet

Oppdragsgiver: Lindås Kommune

Trapp intern

Oppdragsleder: **CVV** Målestokk: **1:50, 1:250**
 Oppdragsnr.: **617674-01** Haydatedatum: **XXX Sone XX** Arkform: **A1**
 Tegn. nr.: **YYY-YY**

AE -- 202 **A-01**