
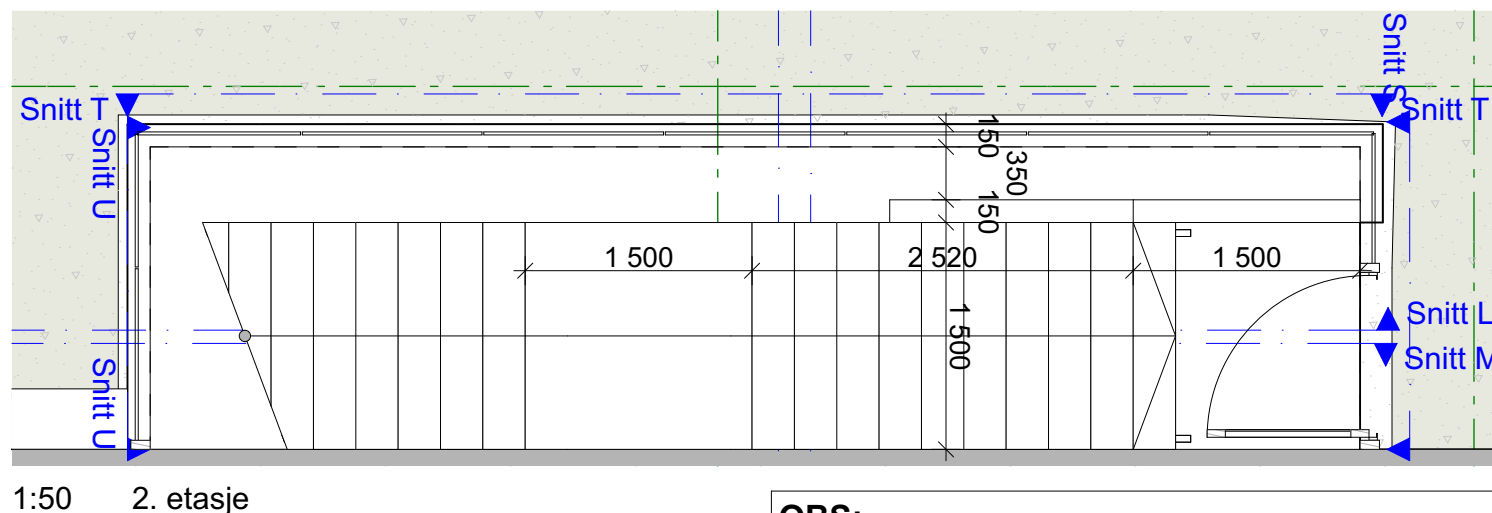


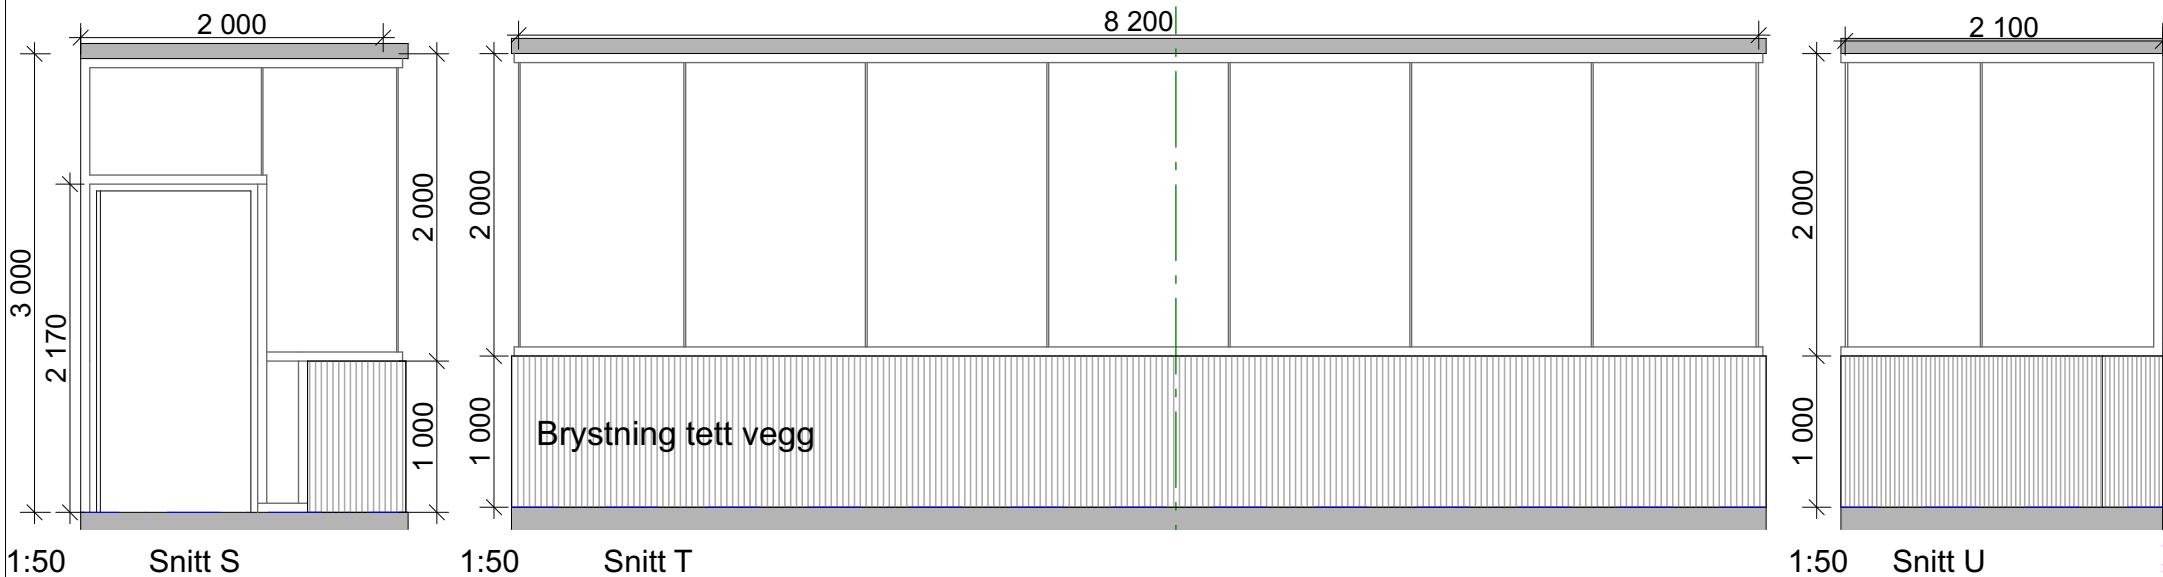

OBS:
For lyd- og brannkrav, viser til branntegninger, brannteknisk premissnotat, akustisktegninger og lydteknisk premissnotat.

Prosjekt:
Flerbrukshall Ostereidet

Oppdragsgiver:
Lindås Kommune

Tegning:
Systemvegg med glass, rundt trapp vestibyle

asplan viak

Fase:
Anbudsgrunnlag

Oppdragsleder:
CVV
Oppdragsnr.:
617674-01

Koordinatsystem:
XXX Sone XX
Høydedatum:
YYY-YY

Målestokk:
1:50 (A4)
Dato:
01.11.2019

Tegn. nr.:
A E -- 205
Fag Type Etg Løpenr

Rev.:
A-01

#Baulegningssaker: Oppdrag: 617674-01 | Dokumentnavn: A E -- 205 | Tittel: Systemvegg med glass, rundt trapp vestibyle | Revisjon: 01 | 11/2019 | Revisjonskommentar: Oppdragsingeniør: Håvard Østerhus