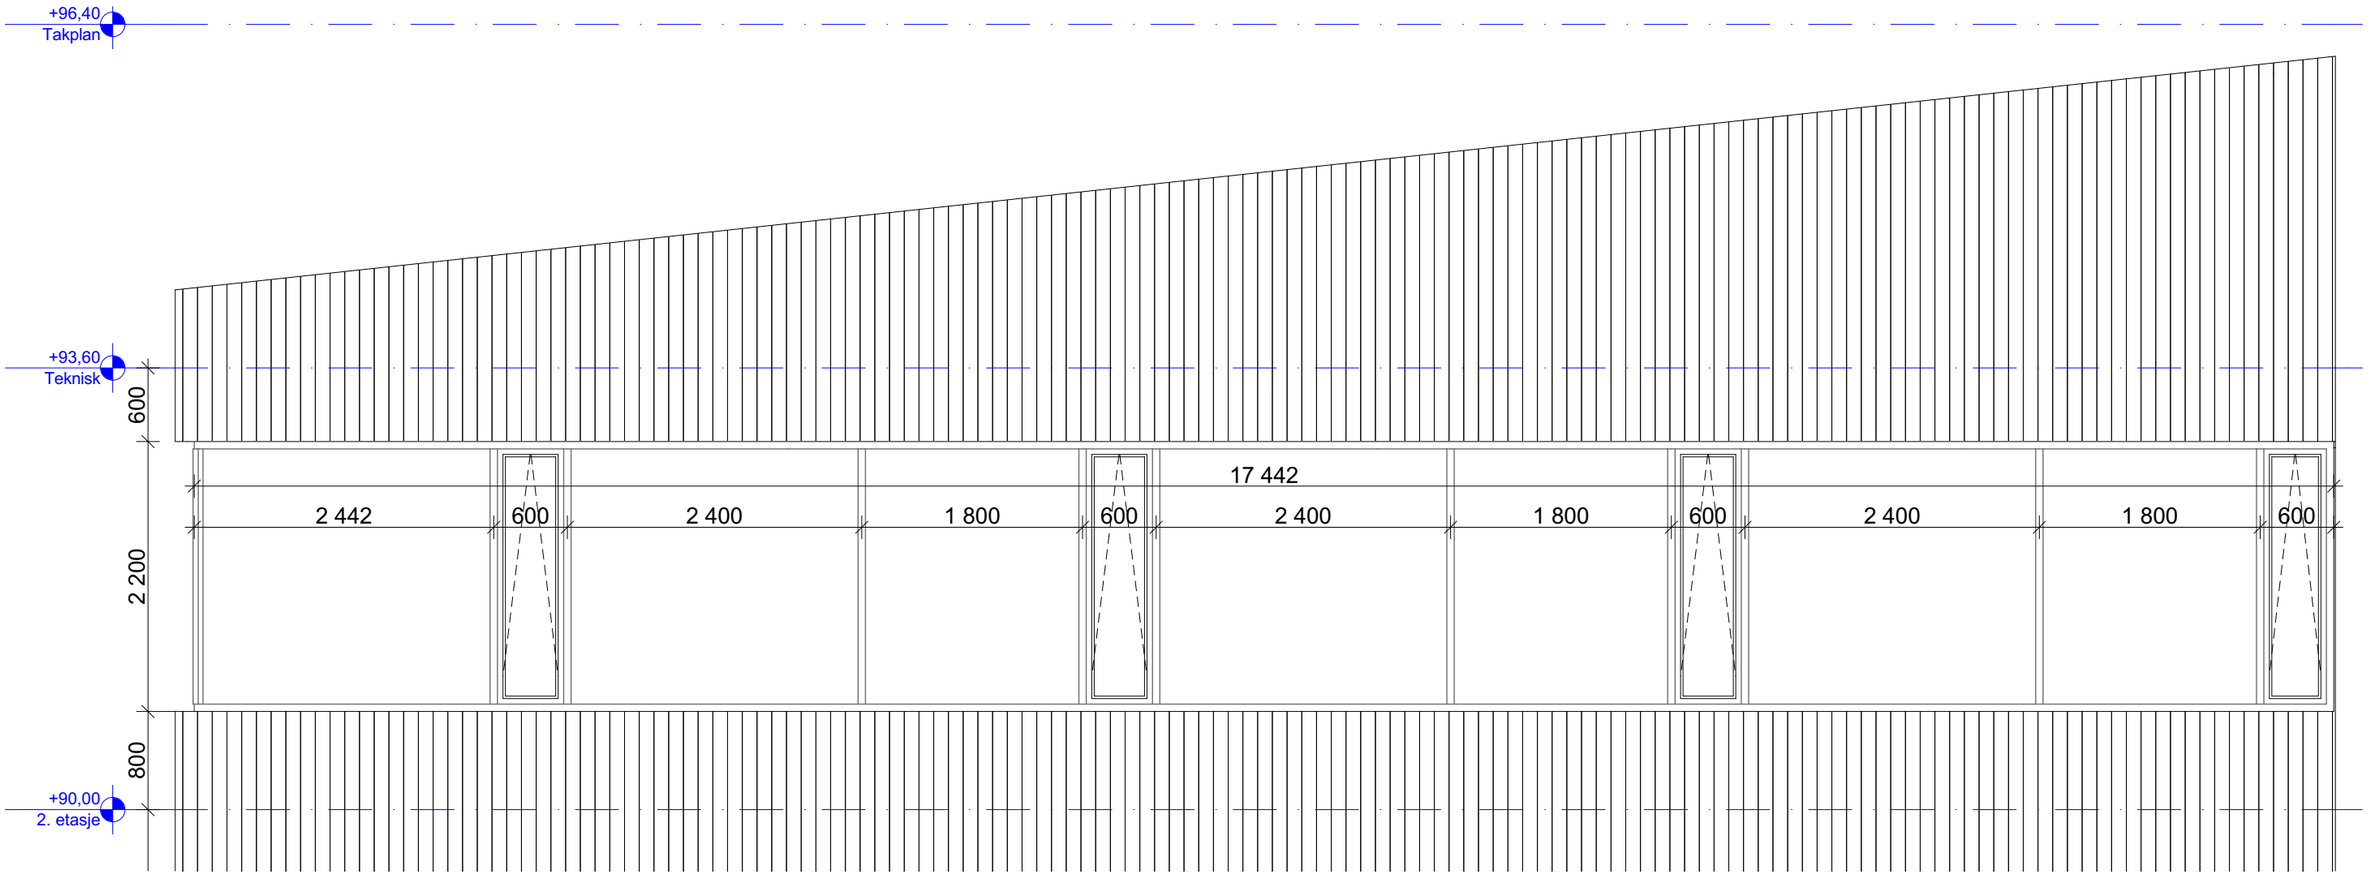

1:50 Glassfasade vest 1

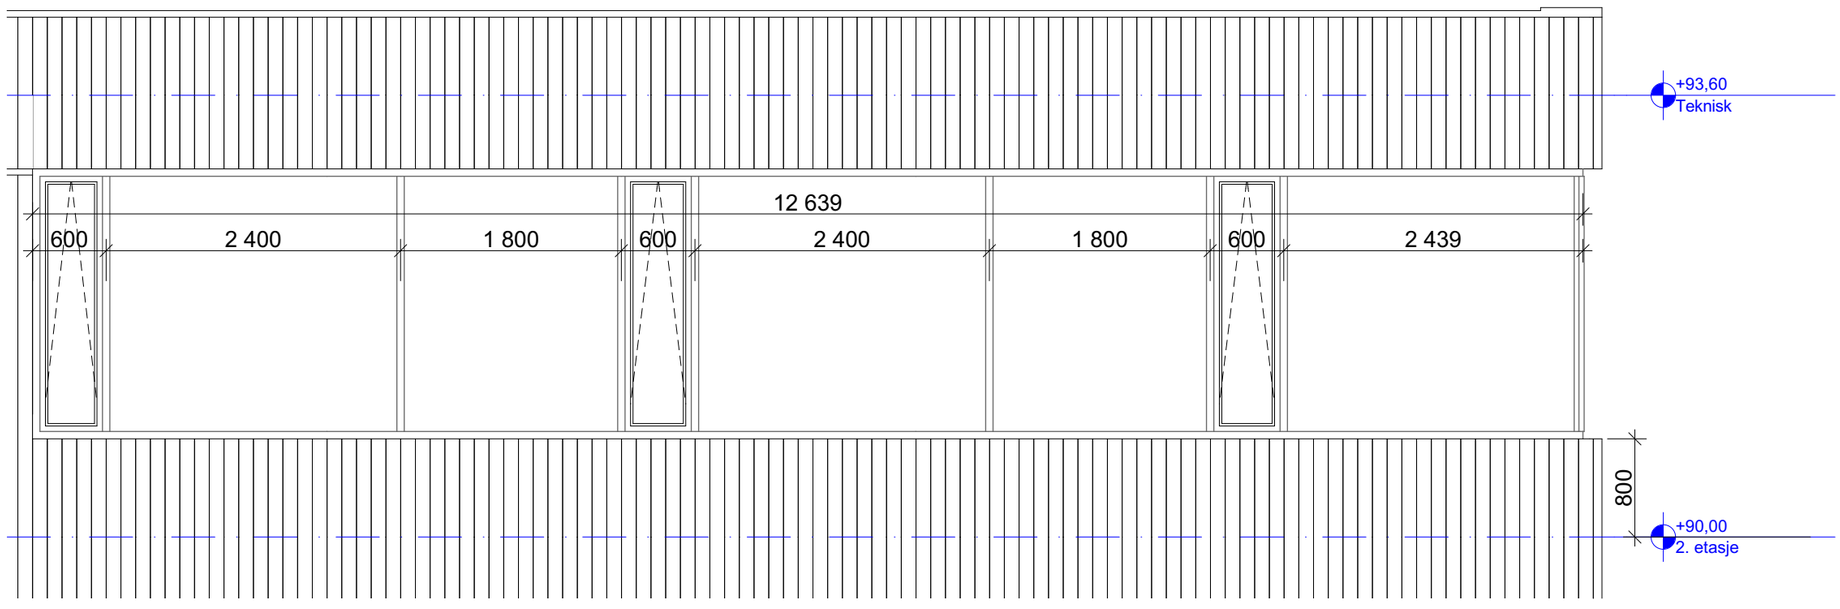

1:50 Glassfasade nord 2

OBS:
For lyd- og brannkrav, viser til branntegninger, brannteknisk premissnotat, akustisktegninger og lydteknisk premissnotat.

Prosjekt: **Flerbrukshall Ostereidet**	Oppdragsgiver: **Lindås Kommune**	asplan viak	Fase: **Anbudsgrunnlag**	Tegning: **Glassfasade-2. etg nord og vest**	Oppdragsleder: CVV Oppdragsnr.: 617674-01	Koordinatsystem: XXX Sone XX Høydedatum: YYY-YY	Målestokk: 1:50 (A3) Dato: 01.11.2019	Tegn. nr.: **A E -- 208** Fag Type Etg Løpenr	Rev.: **A-01**

#\\fs\begrensa\prosjekt\oppdrag\617674-01\Dokumentmaster\A E -- 208 Tittel=Glassfasade-2. etg nord og vest,Revisjonsdato=01.11.2019,Revisjonskommentar=Anbudsgrunnlag,Målestokk=1:50#