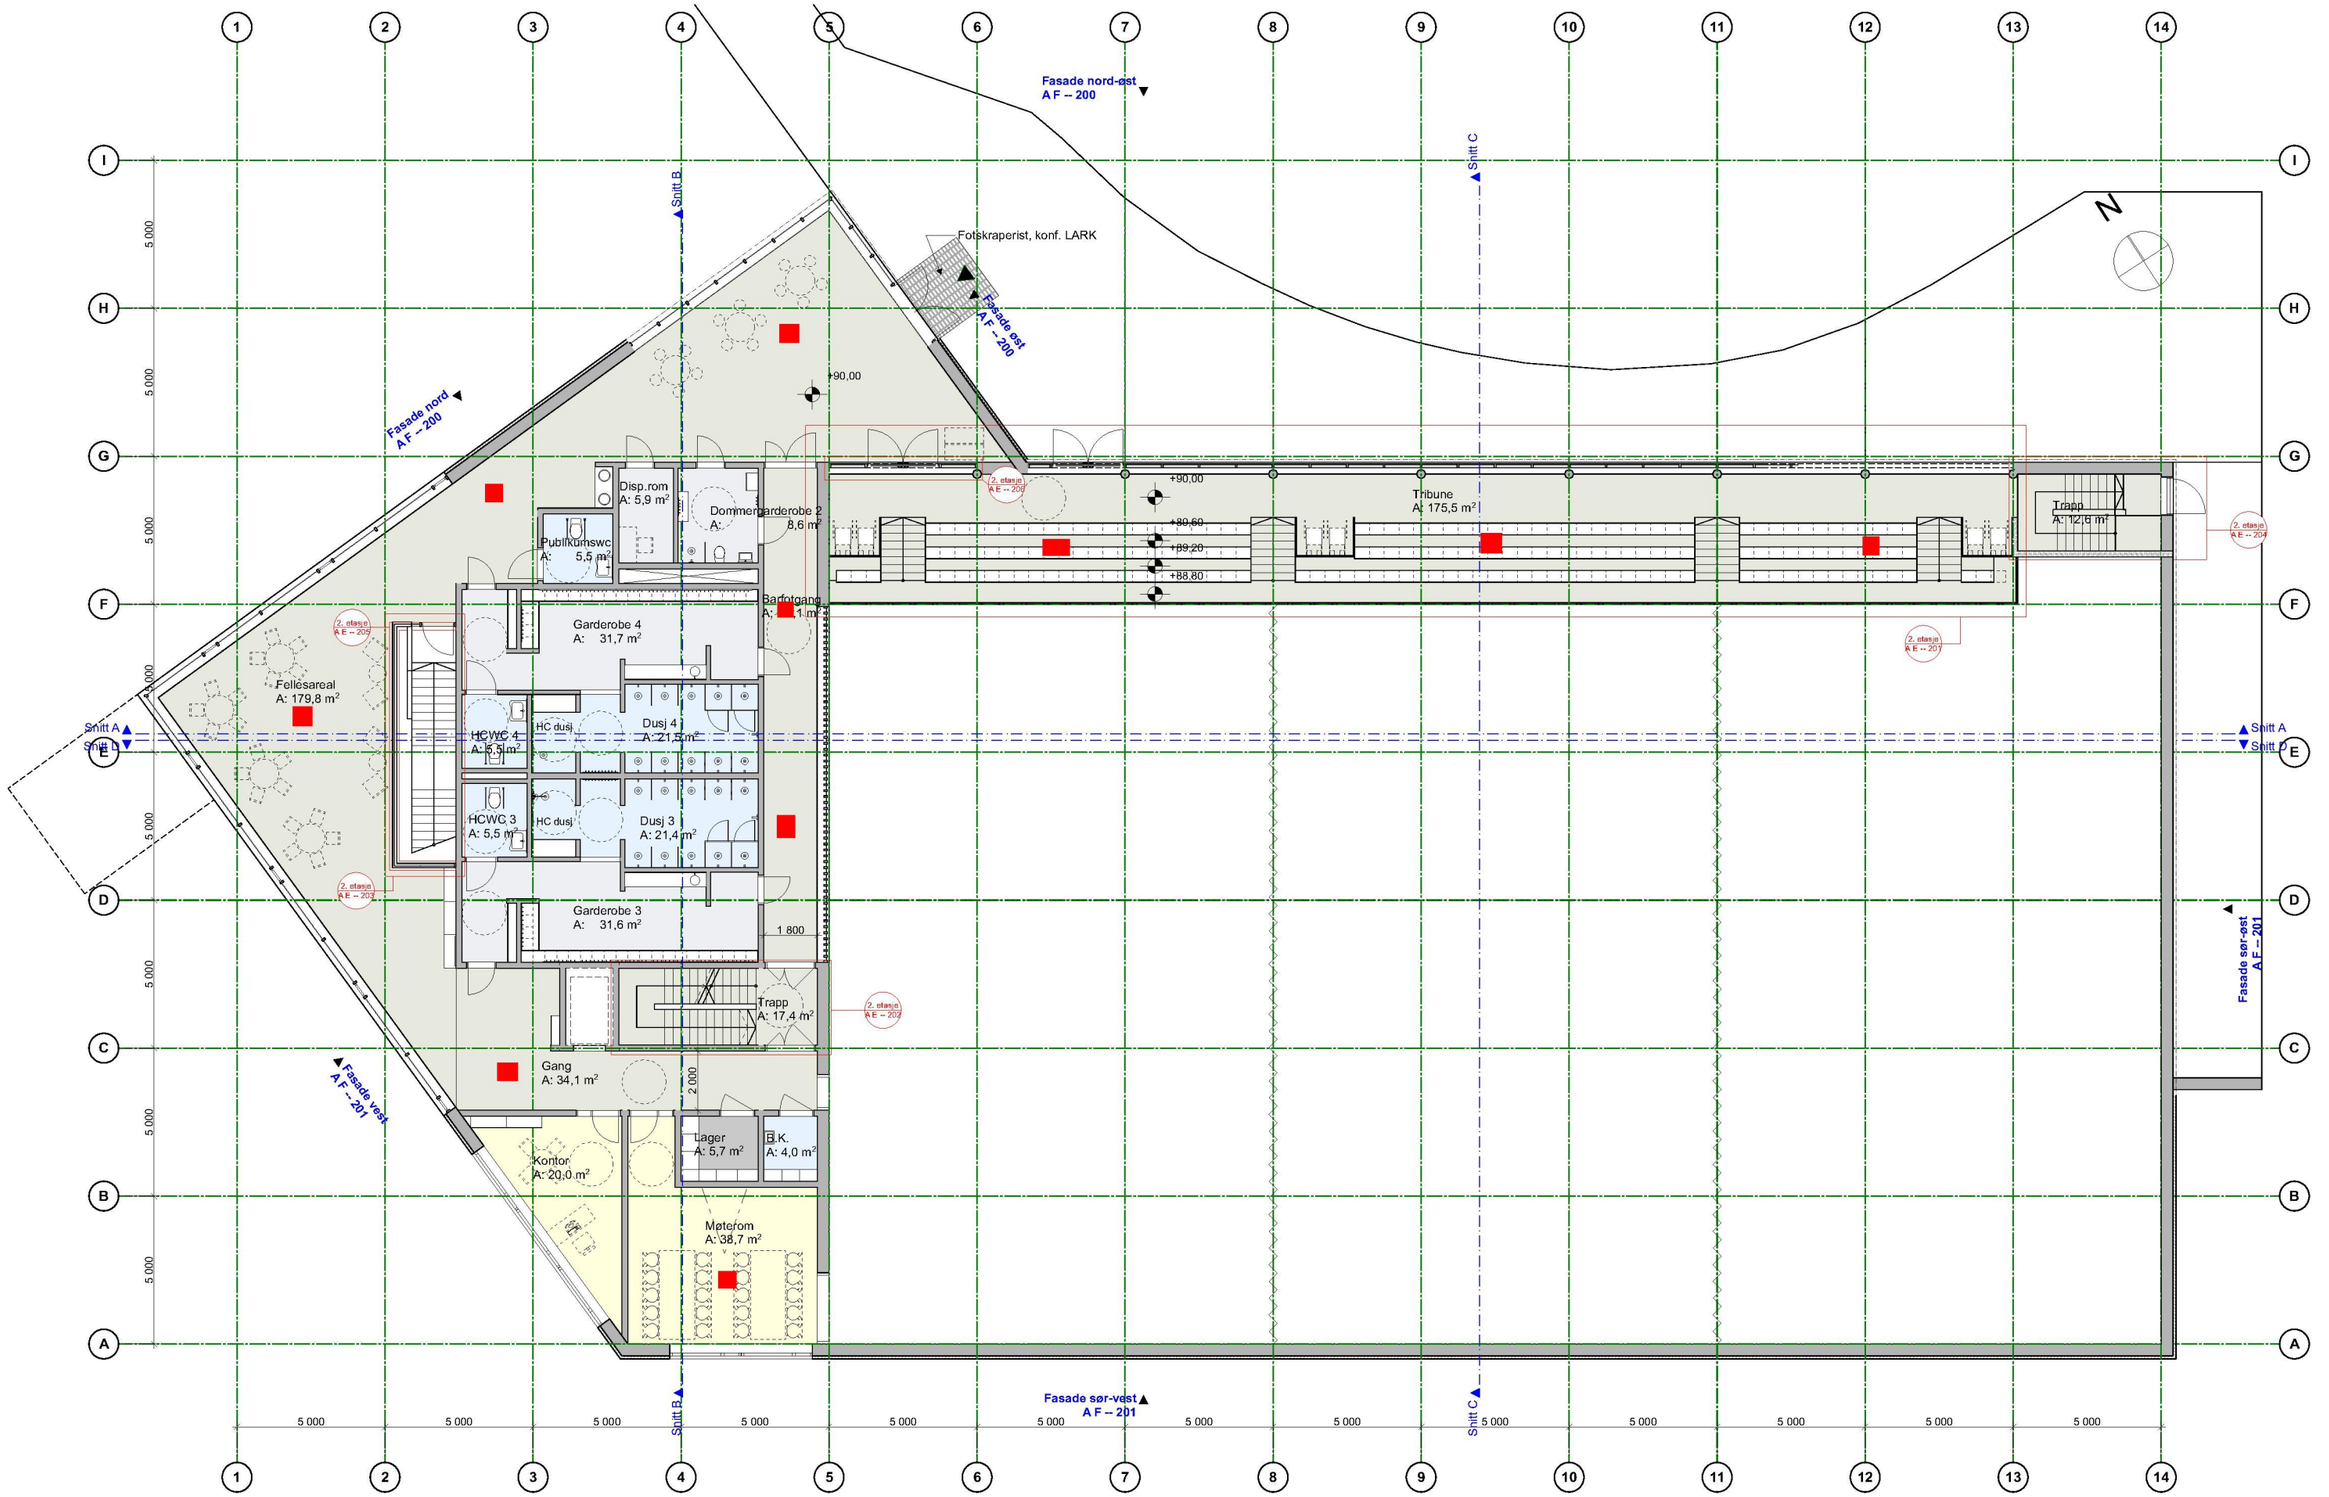

Prosjekt: **Flerbrukshall Ostereidet**	Oppdragsgiver: **Lindås Kommune**	asplan viak	Fase: **Skisseprosjekt**	Tegning: **Plan 2. etasje**	Oppdragsleder: CVV Oppdragsnr.: 617674-01	Koordinatsystem: XXX Sone XX Høydedatum: YYY-YY	Målestokk: 1:200 (A3) Dato: 30.09.2019	Tegn. nr.: **A P 02 200** Fag Type Etg Løpenr	Rev.: **01 - UA**

\\Bruksegenmakser.Oppdrag\617674-01\Dokumenter\arkA4 P 02 200 Plan 2. etasje.Revisjon01 - UA.rvt