"N:\5162\05\162684\BIM\Landskap\Knarvik barneskule landskapsplan.dwg - SIEid - Plottet: 2017-07-07, 16:38:52 - LAYOUT = Landskapsplan L70-L-PL-0-02 - XREF = kartgrunnlag fra 161005_Knarvik_UTM32_NN2000_mesh_mottatt 161205, 5170657 T_kart, Kladdefil - høyder til 3D-Knarvik barneskule, T_ortofoto, Basiskart nabovarsel fra sosi fra ingunn 160117. Knarvik_høydeplan, 16047-A1-Modell - Floor Plan - 1- etasje, kartgrunnlag - RASTER = LOGO_NORCONSULT_SORT_JPG.JPG, 16047-A1-MODELL_HEIDI-SKANSKA-ORIG-LOGO-RGB-534-2309108.JPG, 16047-A1-MODELL_HEIDI-OG_LOGO-2309106.JPG, 16047-A1-MODELL_HEIDI-COWI_LOGO_RGB_ORANGE-2309110.JPG, 2498_001.TIF, 2407_001.TIF, KARI M2 001.JPG, KARI M 001.JPG"

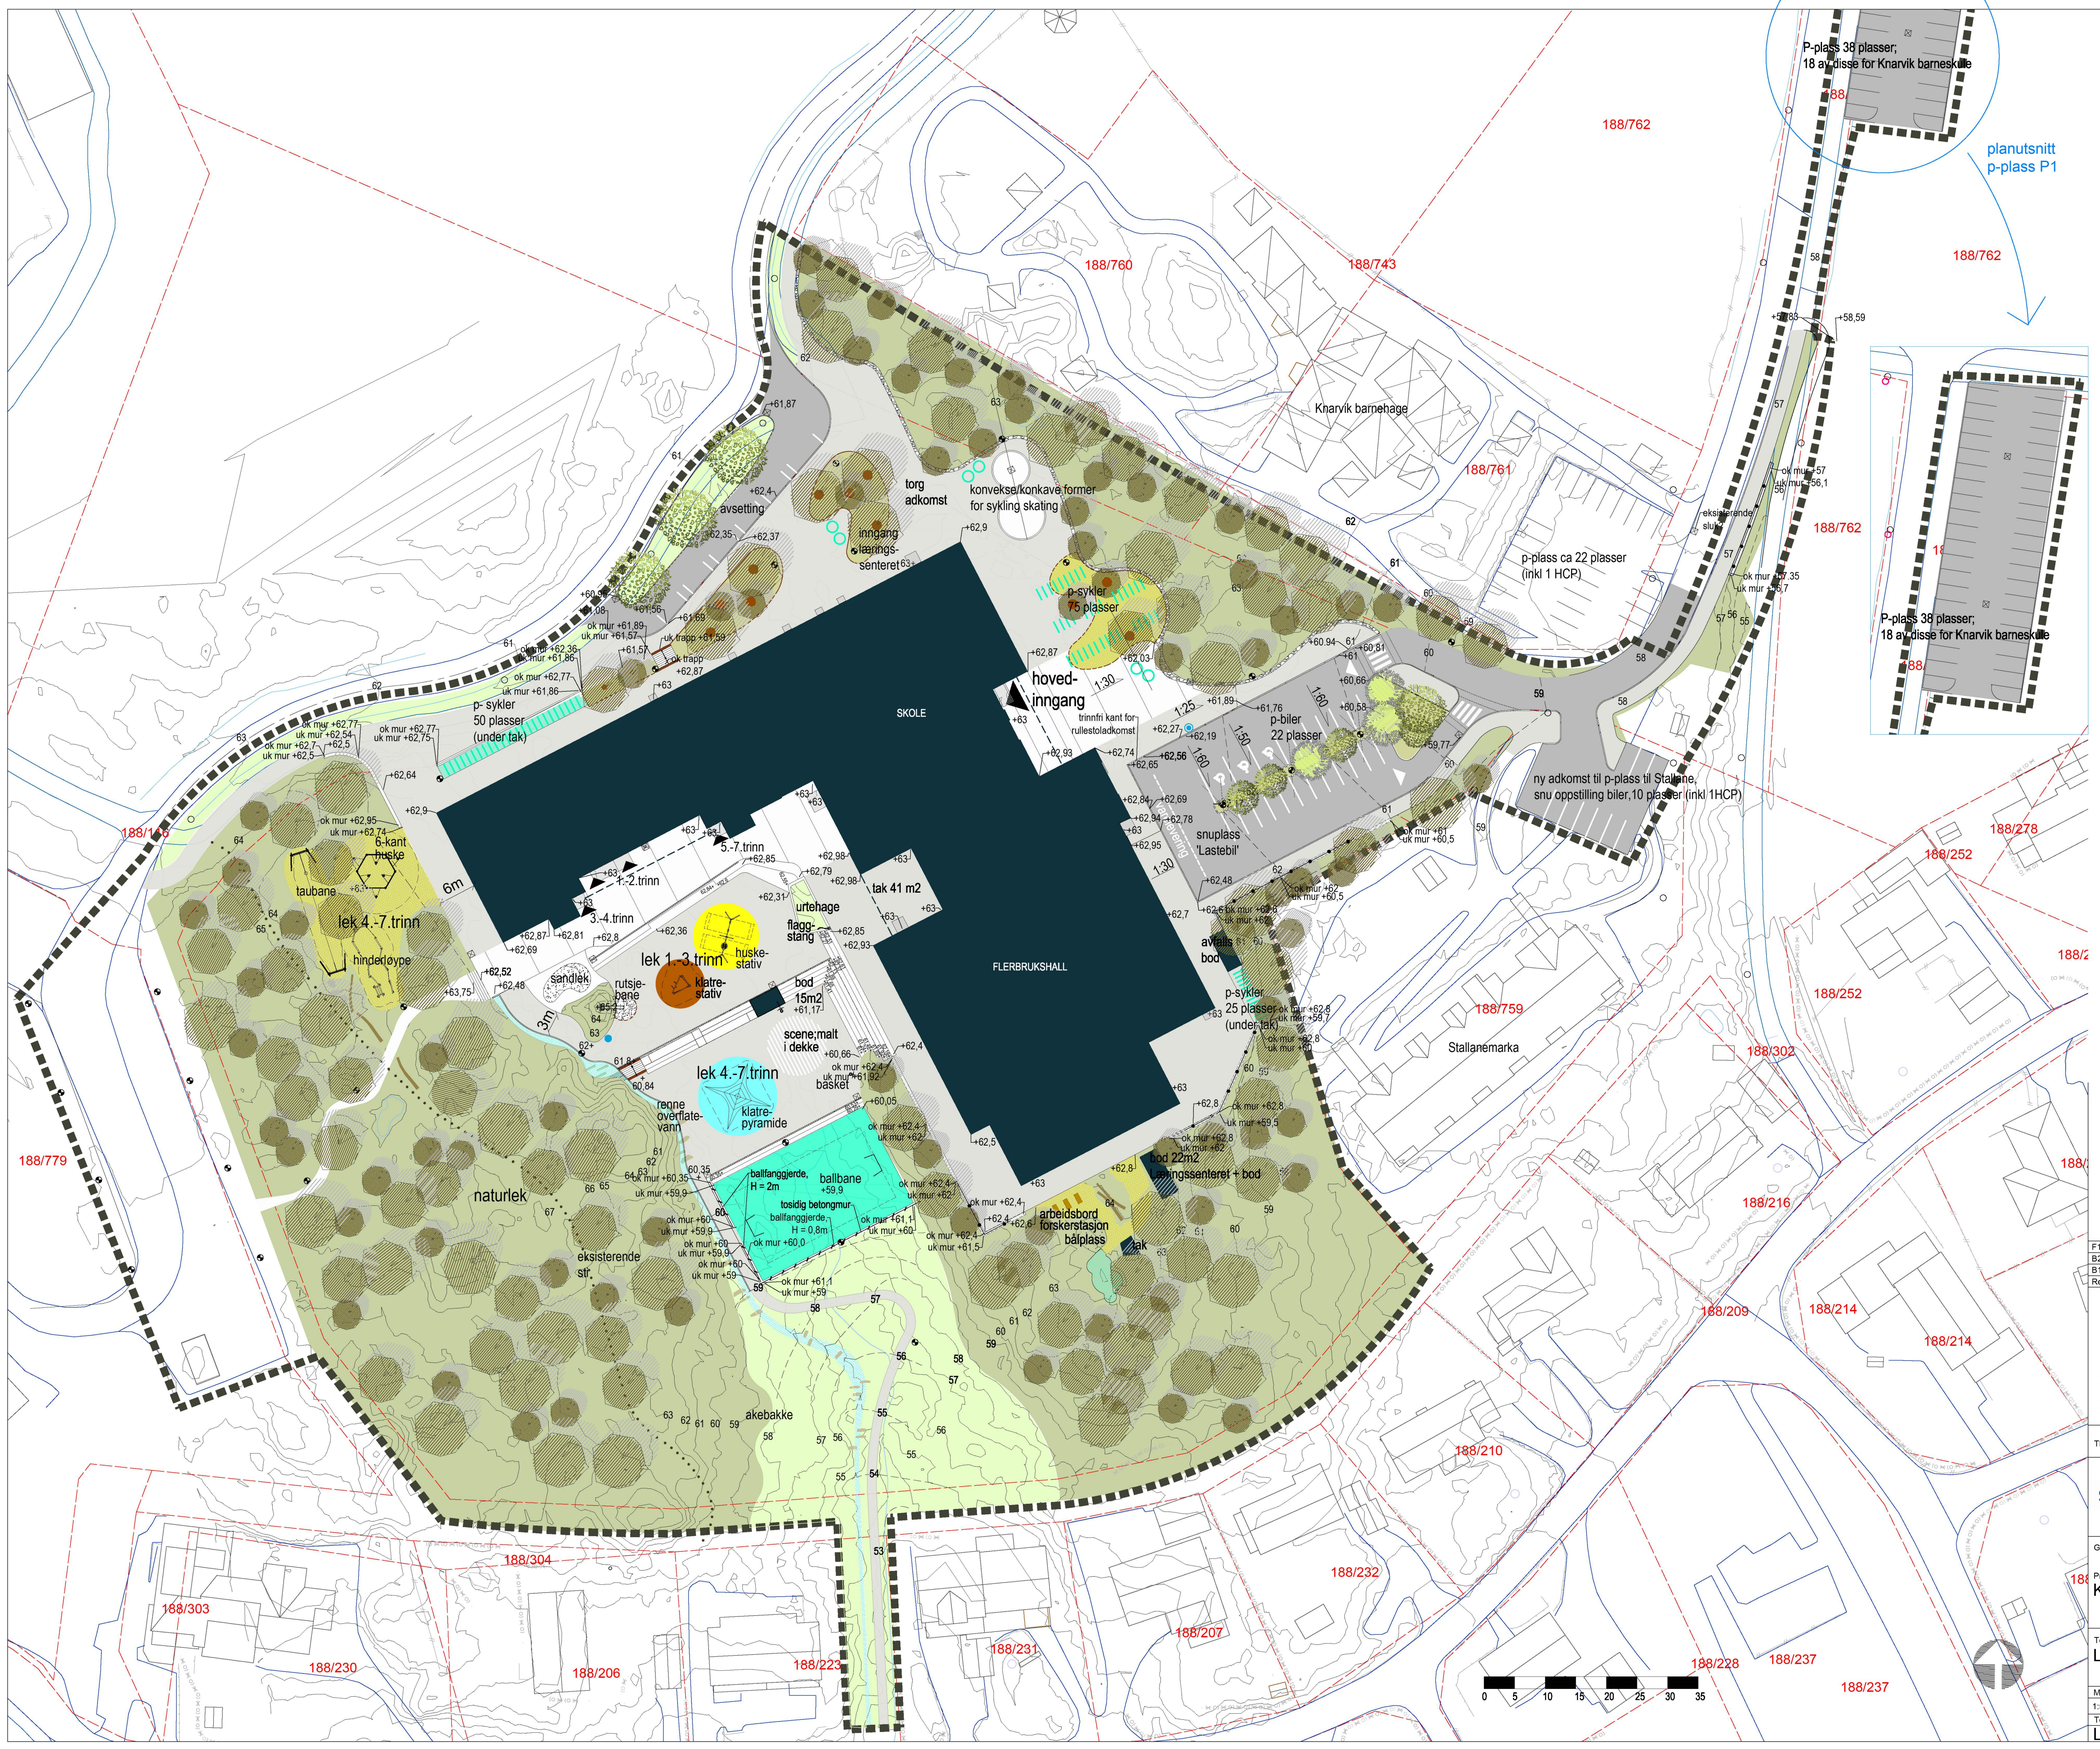

TEGNFORKLARING

- Entreprisegrense
- Byggegrense/ eiendomsgrense
- Terrenghøyder +62,5
- Nye koter
- Bygg / takutstikk bygg
- Inngang
- Eksisterende trær
- Nye bartrær
- Nye løvtrær
- Eksisterende vegetasjon
- Eng/gress
- Naturlik vegetasjon
- Urtehage
- Vannrenne/bekk
- Pukket grøft
- Asfalt vegareal
- Asfalt skoleplass
- Betongdekke
- Plasstøpt gummidekke
- Plasstøpt gummibark
- Kunstgress
- Sand
- Kant av betong vis/flush
- Stålkant vis/flush
- Amfi-/trappetrinn/skråstilt nivå i betong
- Taktil/visuell indikator i bunn og topp av trapper
- Betongmur
- Stativ sykkelparkering
- Tak over sykkelparkering
- Arbeidsbord
- Lysmast nye / eksisterende
- Ballfanggjerde
- Rekkverk
- Håndlist
- Tregruberist
- Basketstativ
- Lekeapparat
- Benker
- Malt sone på dekke
- Trestokker, hoppesteiner
- Brannhydrant / brannkum
- Sluk / renne med rist

Rev.	Dato	Beskrivelse	Tegn.	Kontr.
F1	07.07.17	For anskaffelse	SIEID	KAMON
B2	02.05.17	supplert sluk, ved hovedinng. og avsettingsområde ihht innspill fra RIVA	SIEID	KAMON
B1	02.04.17	Fallplan og plassering av sluk	SIEID	KAMON

☐	ARK: Og Arkitekter AS
☐	INT.ARK: Og Arkitekter AS
☐	RIB: COWI AS
☐	RIV: COWI AS
☐	RIE: COWI AS
☐	RIVA: COWI AS
☐	RIBR: COWI AS
☒	LARK: Norconsult AS
☐	RIAKU: COWI AS

TEGNINGSSTATUS: Samspillsfase

SKANSKA · OG ARKITEKTER · COWI · Norconsult

Gnr./Bnr.

Tiltakshaver
Skanska

Prosjektnavn
Knarvik barneskule

Tegningsnavn
LANDSKAPSPLAN -teknisk plan

Målestokk (A1)	Org.form.	Prosj.nr.	Dato	Tegnet av	Kontr.
1:500		5162684	16.02.17	SIEID	KAMON

Tegningsnr. L70-L-PL-0-02 — Rev. F1