




1:50 1. etasje

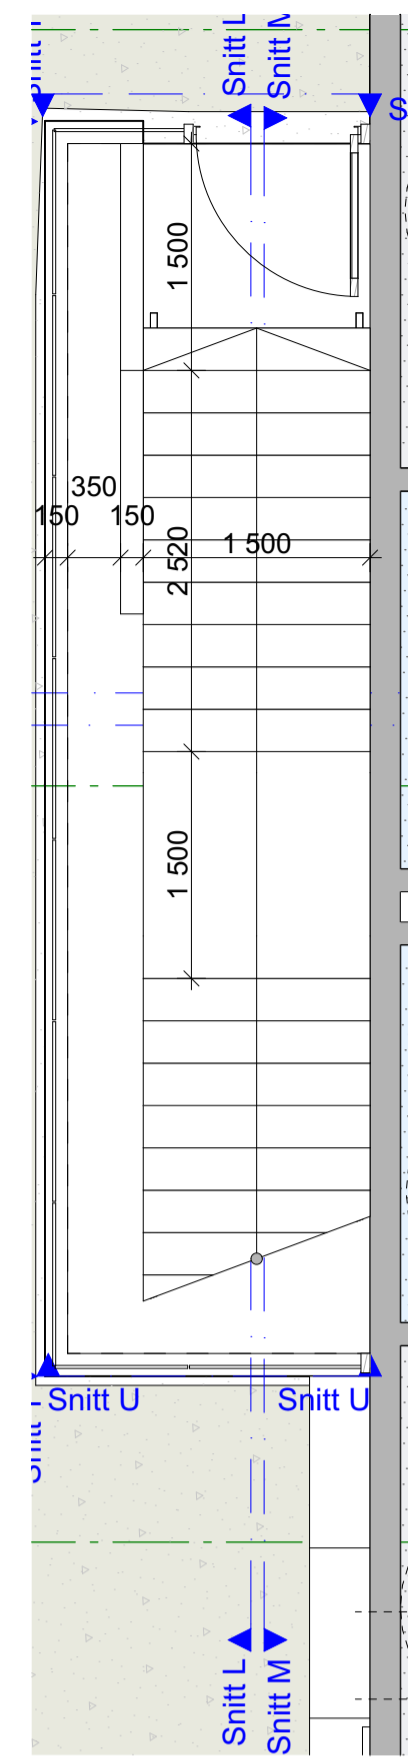

1:50 2. etasje

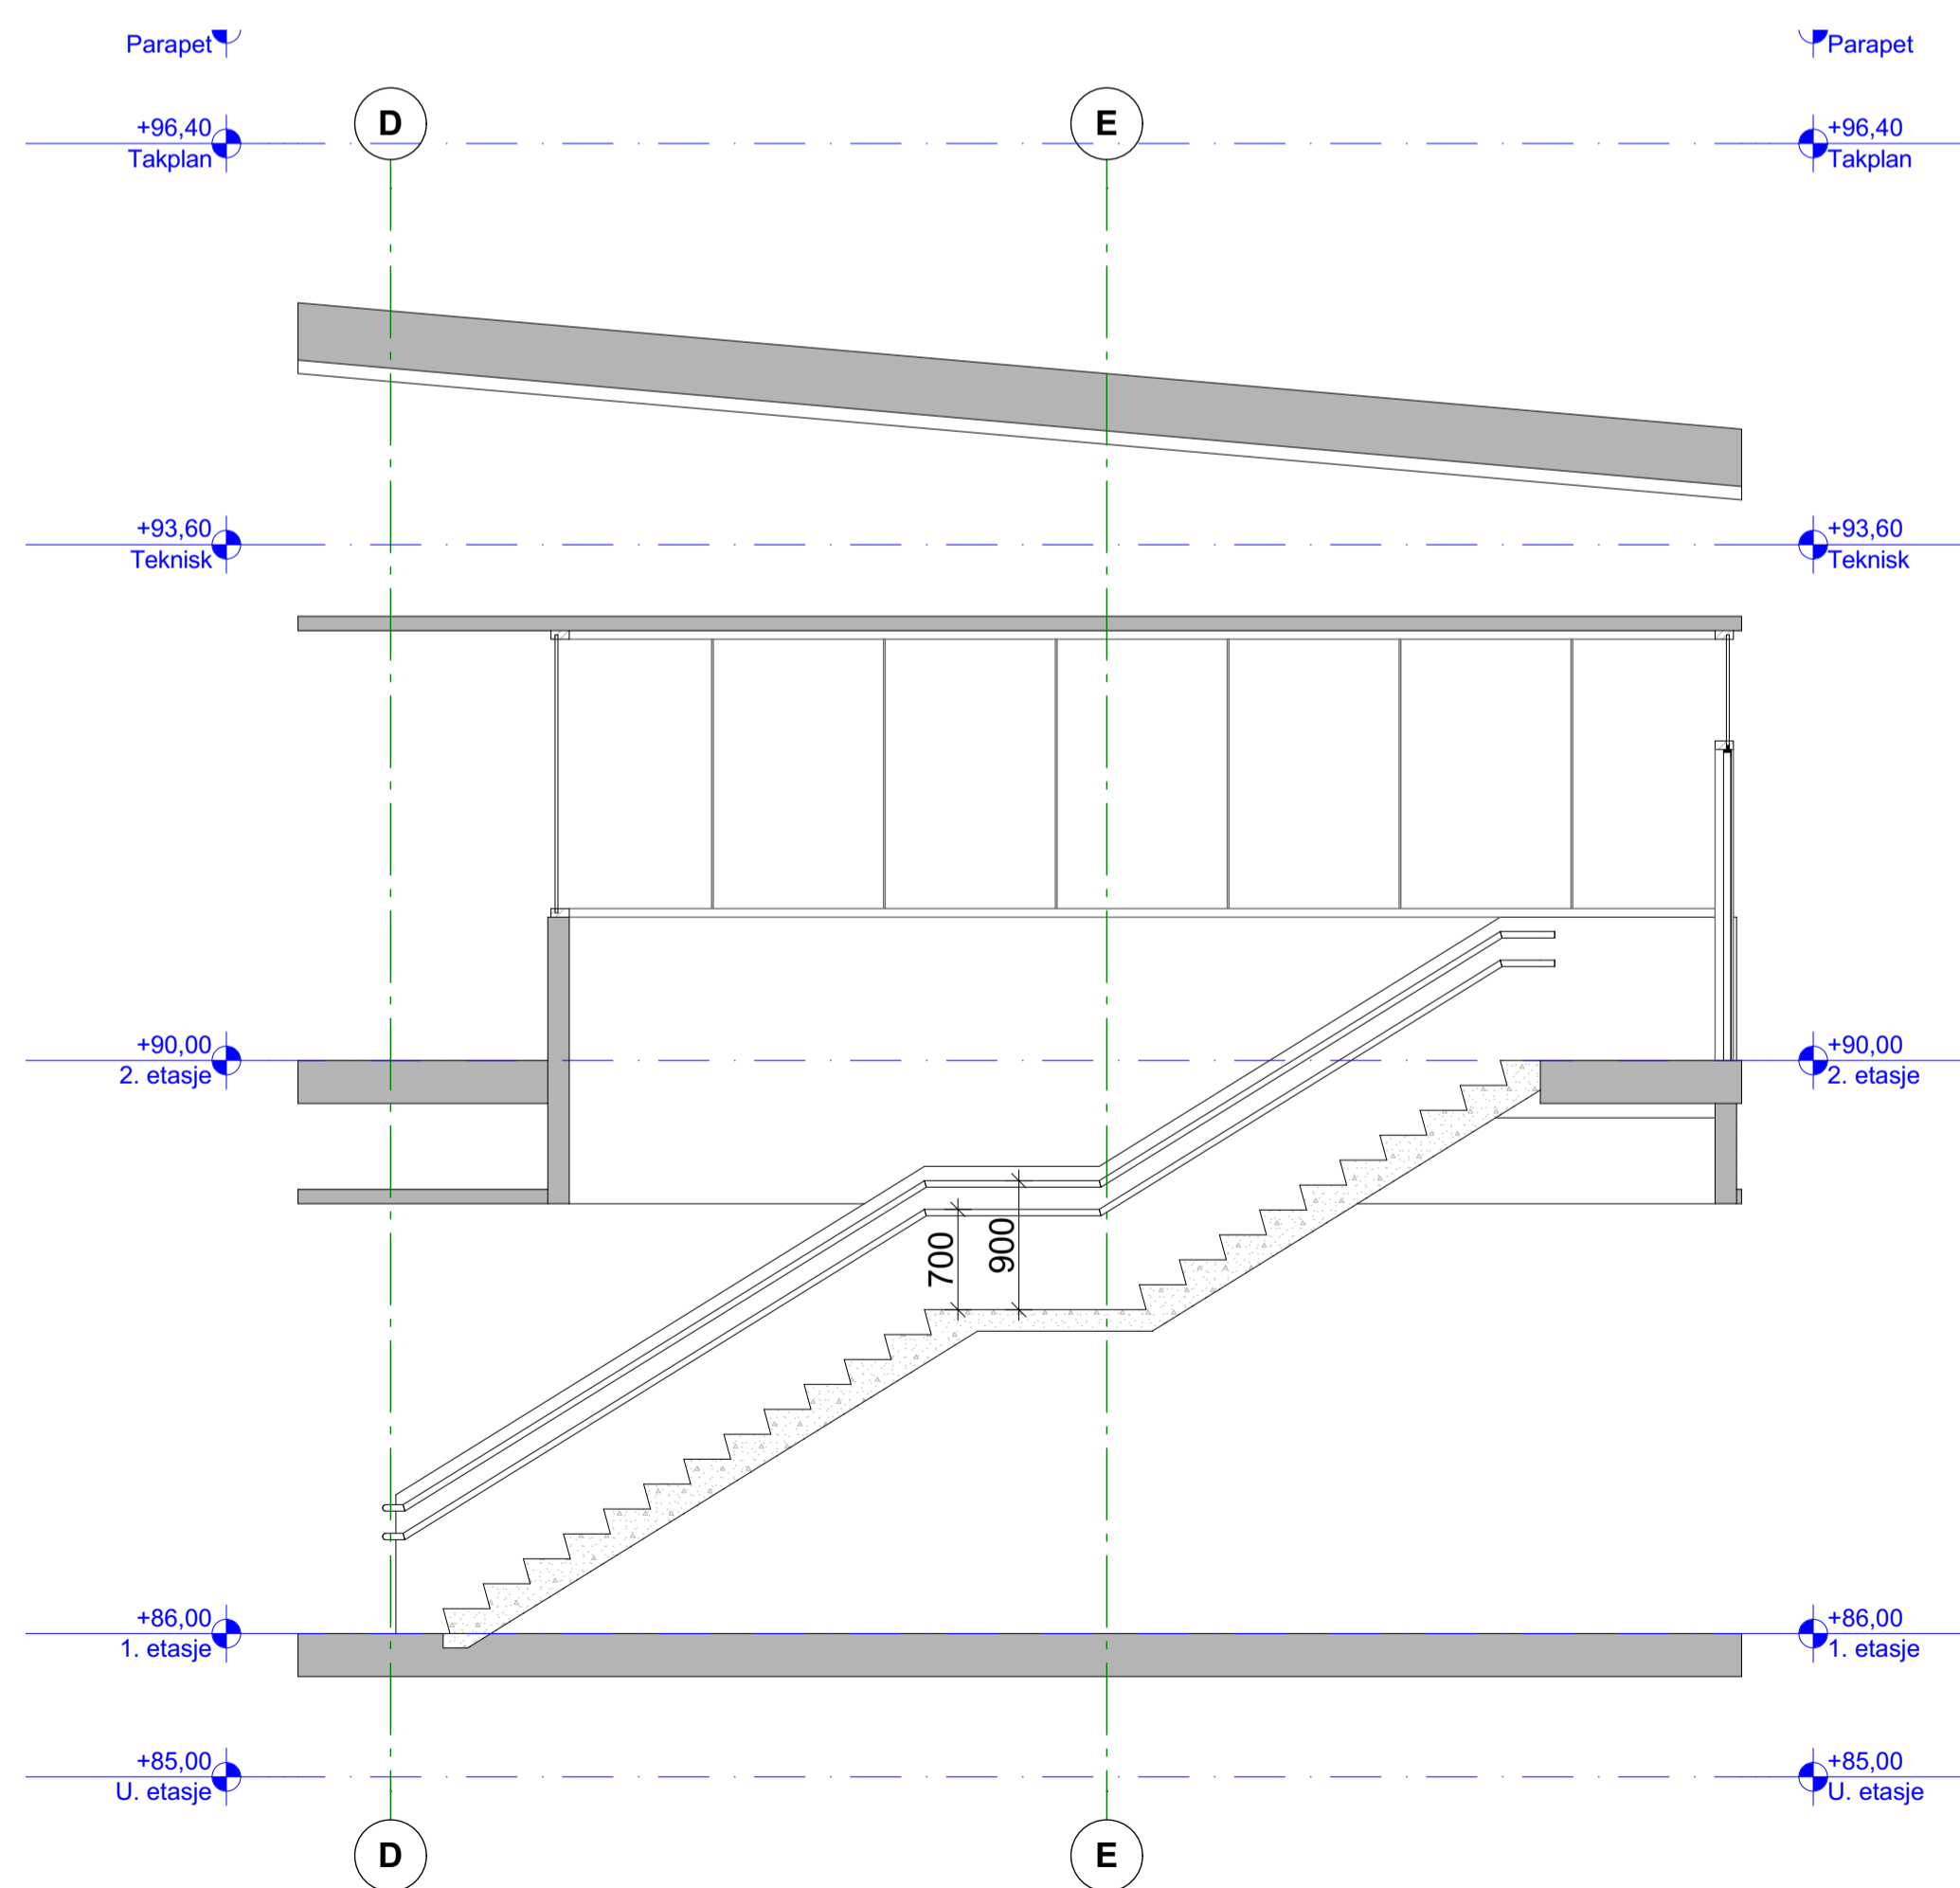

1:50 Snitt L

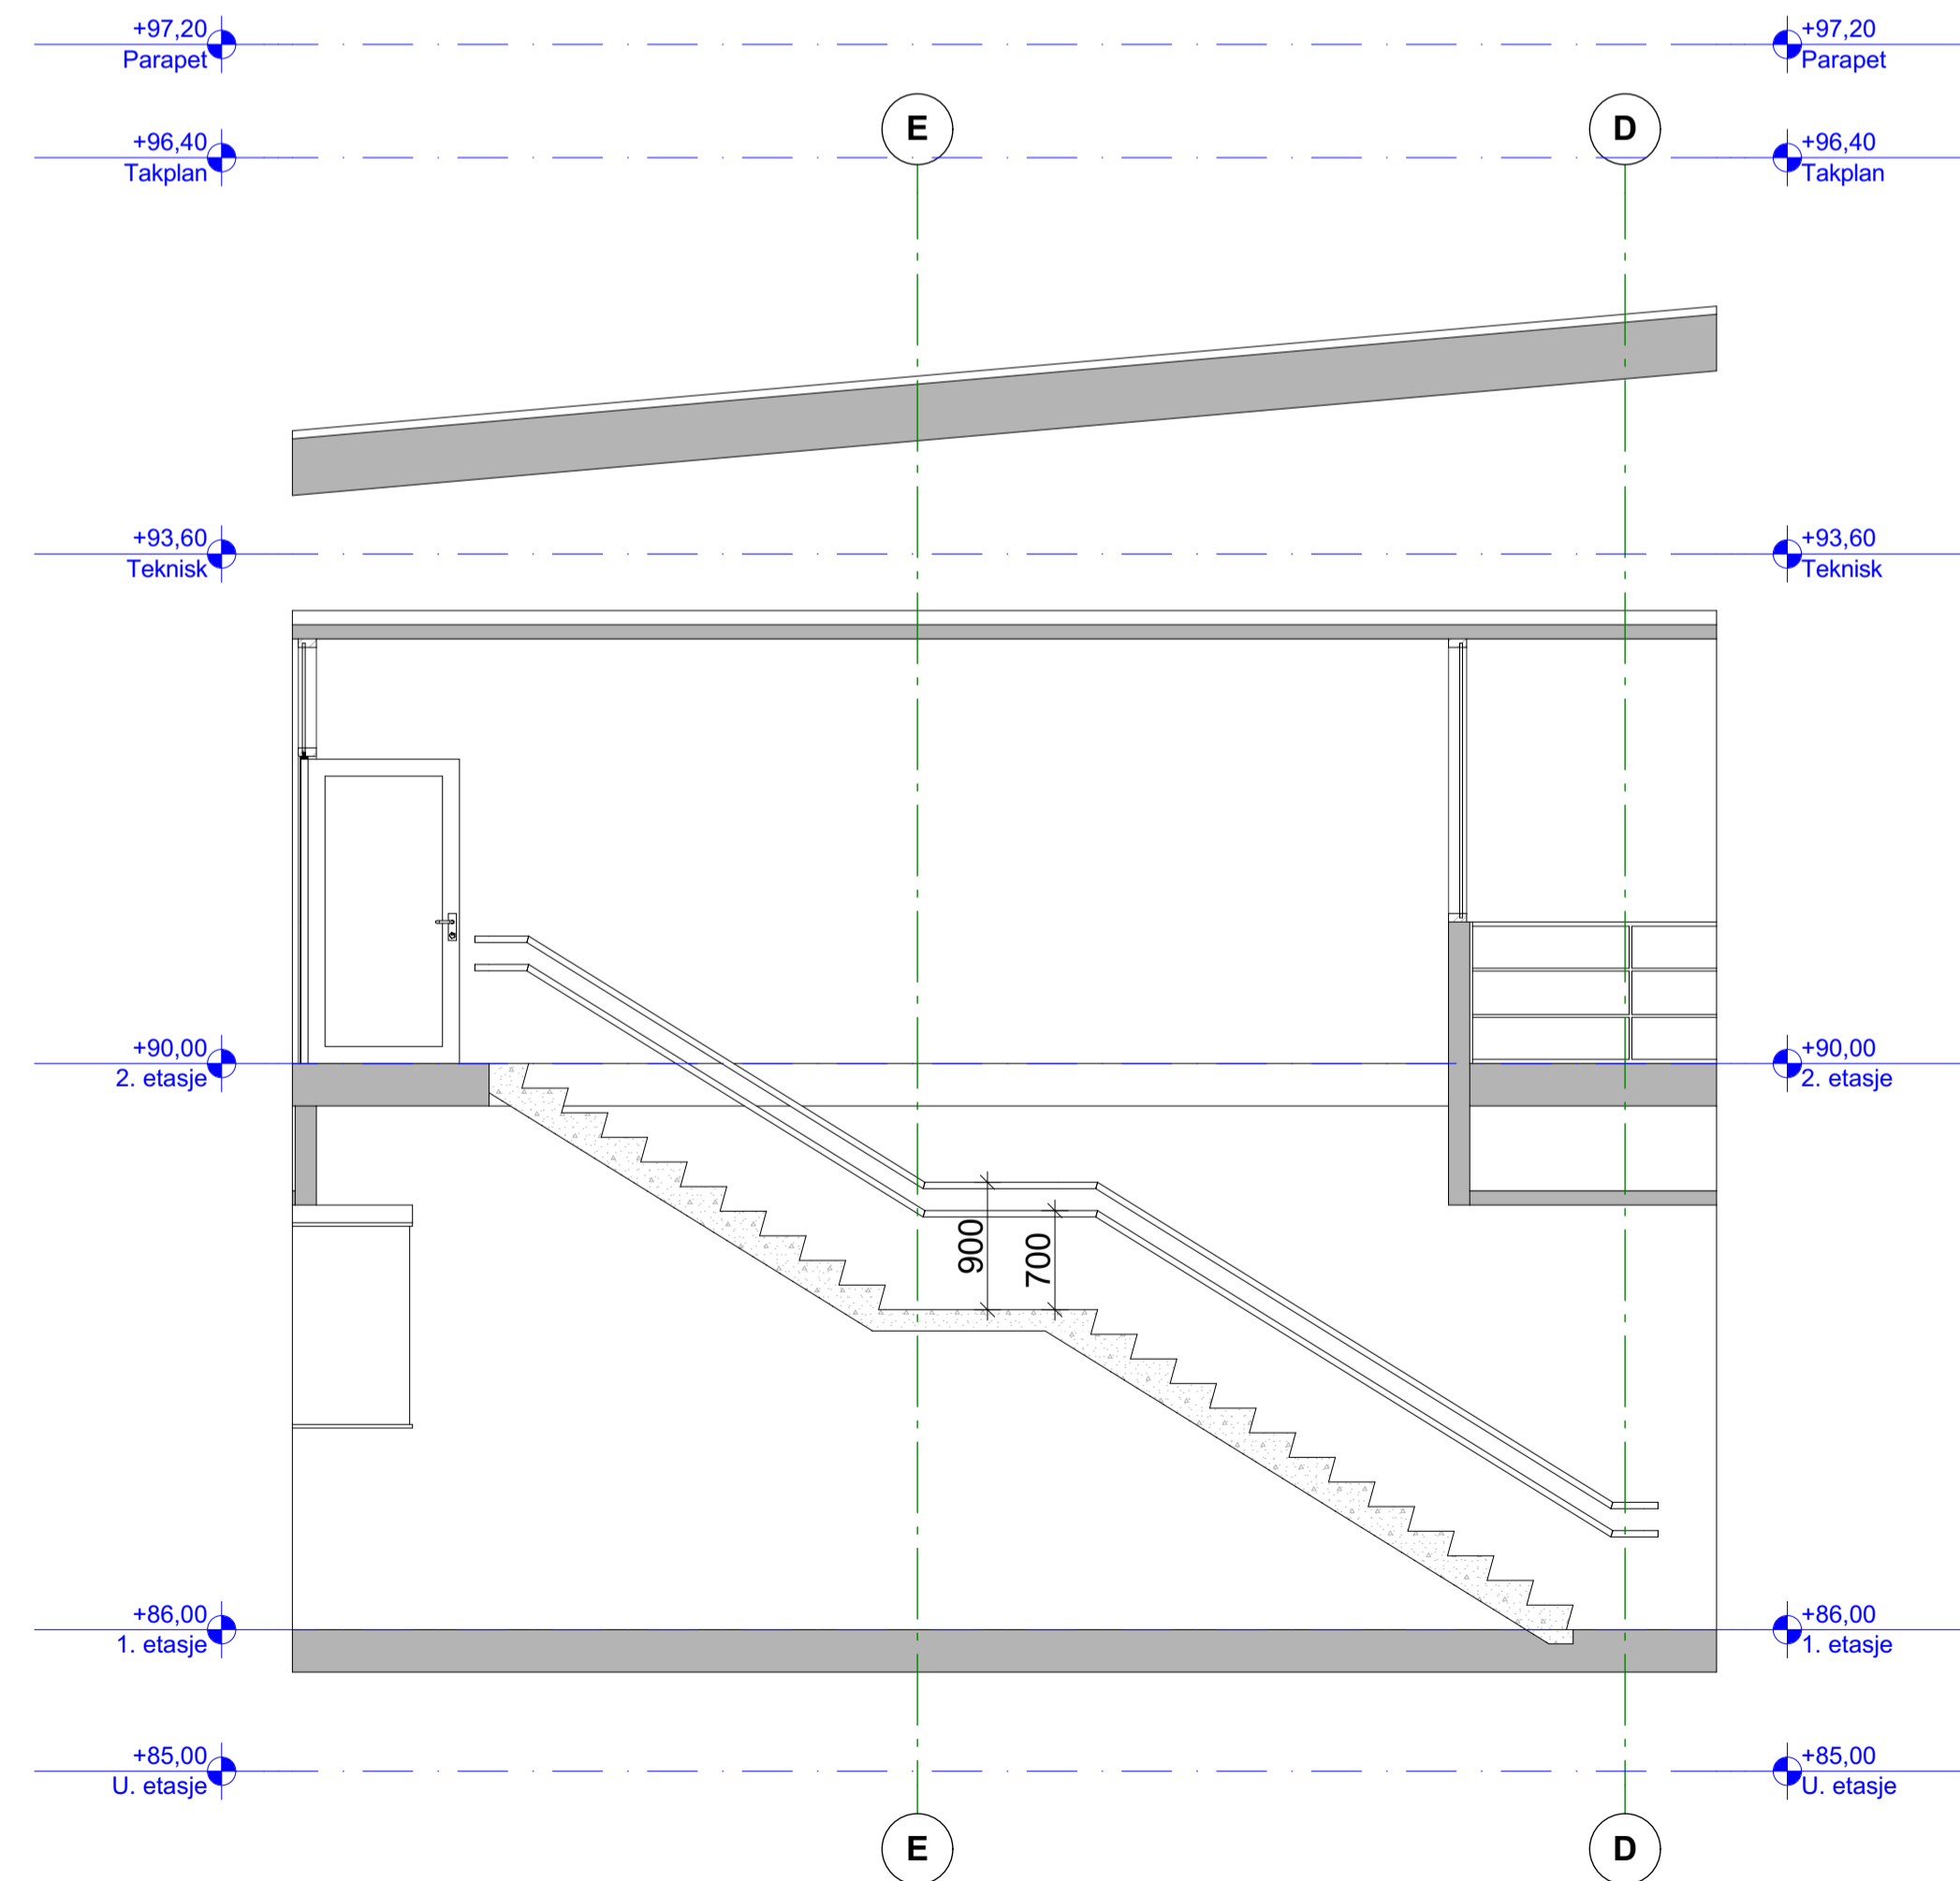

1:50 Snitt M

**OBS**

Trapper skal dimesjoneres og oppføres etter TEK17 og krav om universell utforming.  
Håndløpere monteres i to høyder, 0,7 m og 0,9 m.  
Alle trapper skal merkes med taktile farefelt, oppmerksomhetsfelt samt kontrast på trappeneser.

Tegningsnummer:  
**AE -- 203**

Revisjon:  
**01**

ARK	Asplan Viak AS Simone Ghetti	93 82 49 23 simone.ghetti@asplanviak.no
RIB	Asplan Viak AS Bjørn Sabberg	41 51 25 00 bjorn.sabberg@asplanviak.no
RIV	Asplan Viak AS Lene Mari Hvidevold	48 14 81 65 lene.hvidevold@asplanviak.no
RIE	Asplan Viak AS Eric Luvass	92 03 78 22 eric.luvass@asplanviak.no

**Anbudsgrunnlag**



Prosjekt:  
**Flerbrukshall Ostereidet**  
Oppdragsgiver:  
Lindås Kommune  
**Trapp vestibyle**

Oppdragsleder: <b>CVV</b>	Koordinatssystem: <b>XXX Sone XX</b>	Målestokk: <b>1:50</b>
Oppdragsnr.: <b>617674-01</b>	Haybedatum: <b>YYY-YY</b>	Arkformat: <b>A1</b>
Tegn. nr.: <b>AE -- 203</b>	Rev. nr.: <b>A-01</b>	
Fag Type Etg. Løpnr.		