



Oppriss A

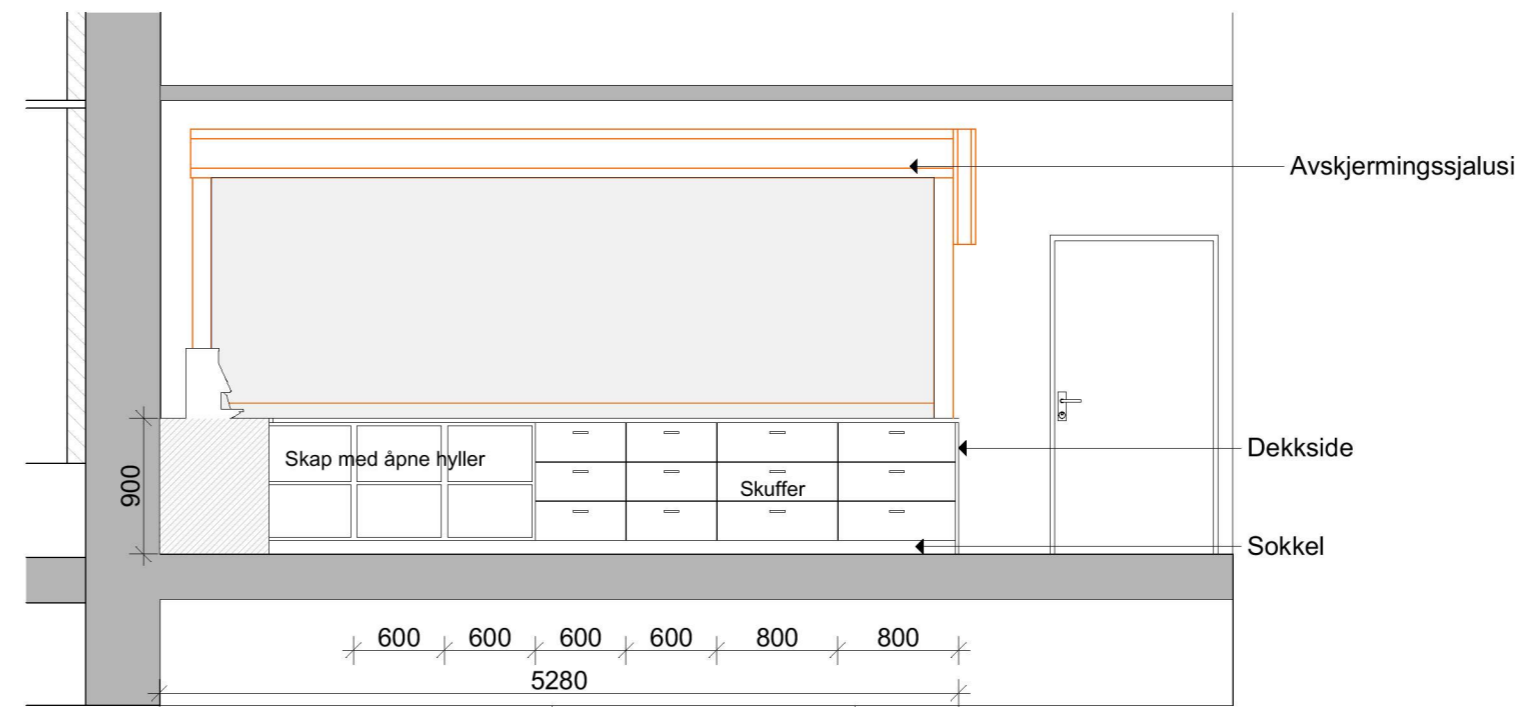


Oppriss B

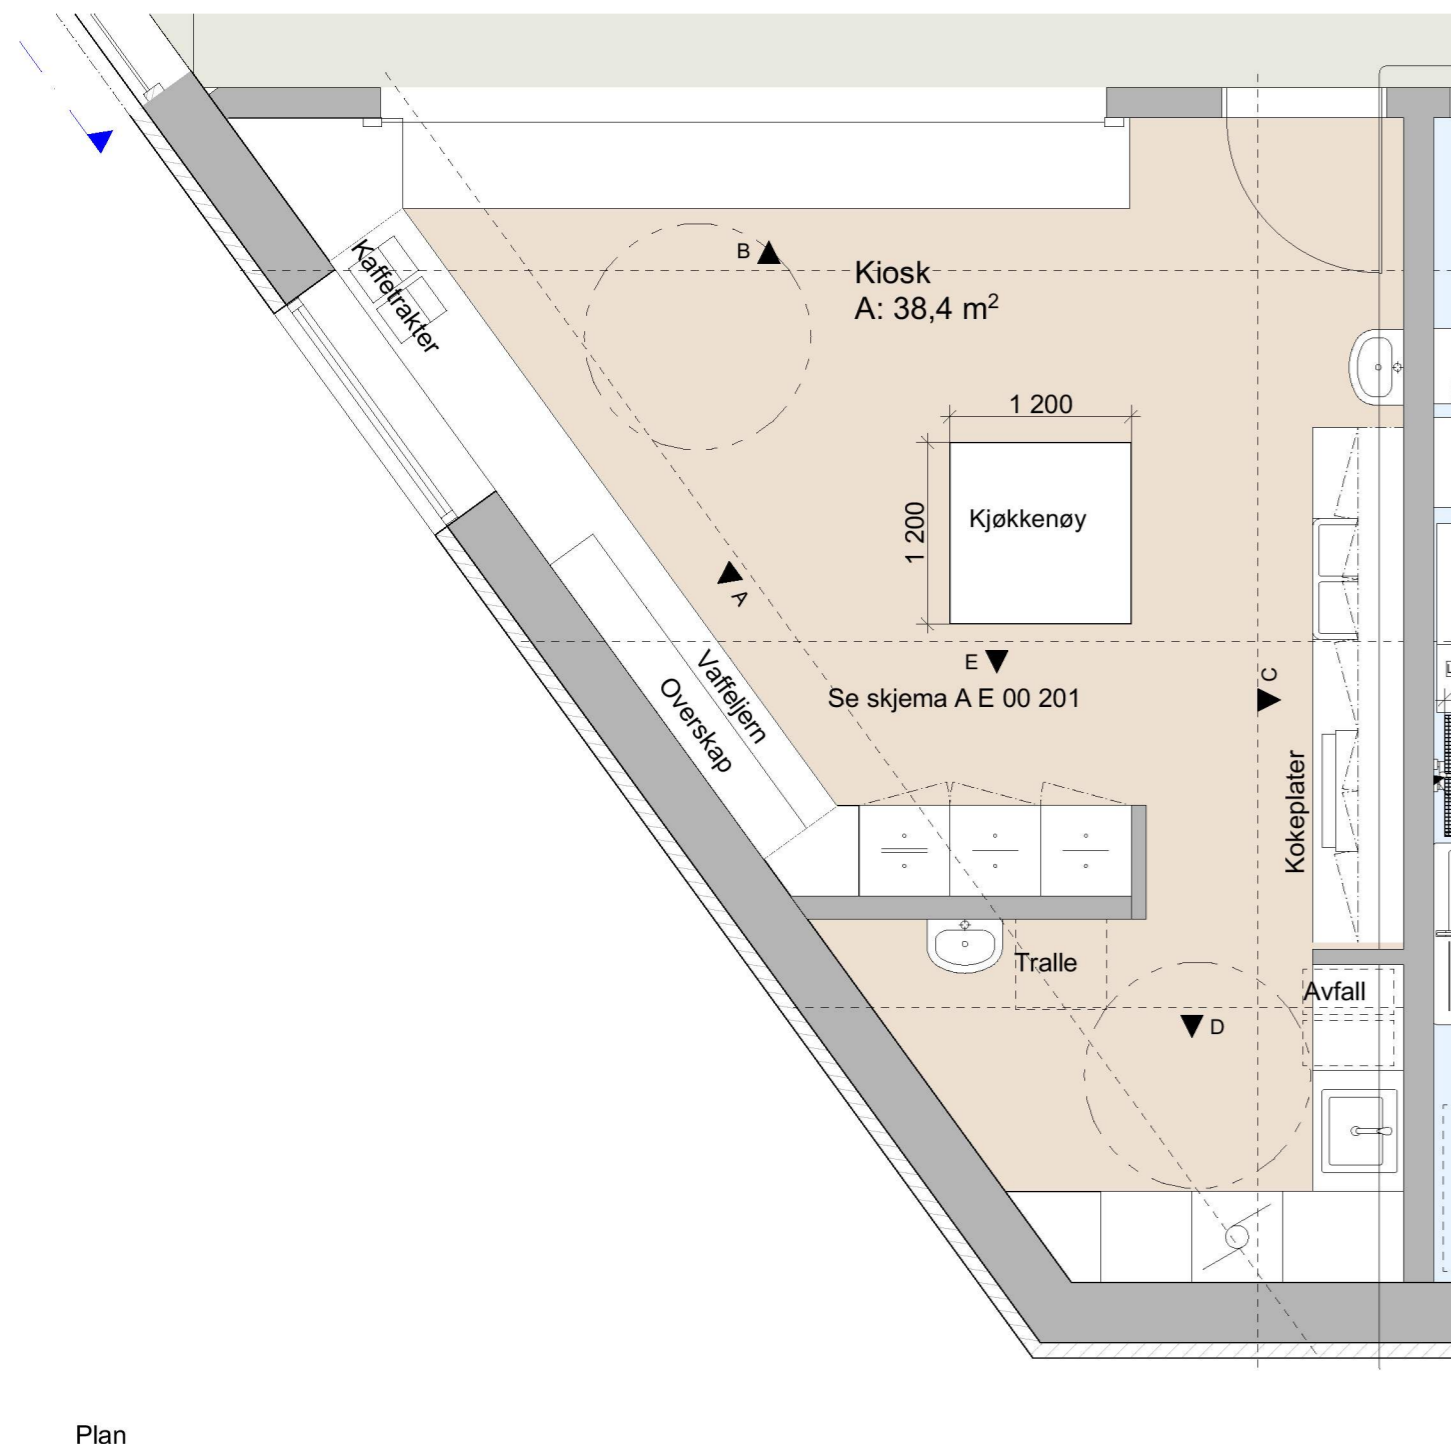

Plan


Foring
Mikrobølgeovn
Dekkside
Stikk til kaffetraktere
Sprutplate i rustfritt stål
Skap med hyller

Avskjermingssjalusi
Dekkside
Sokkel

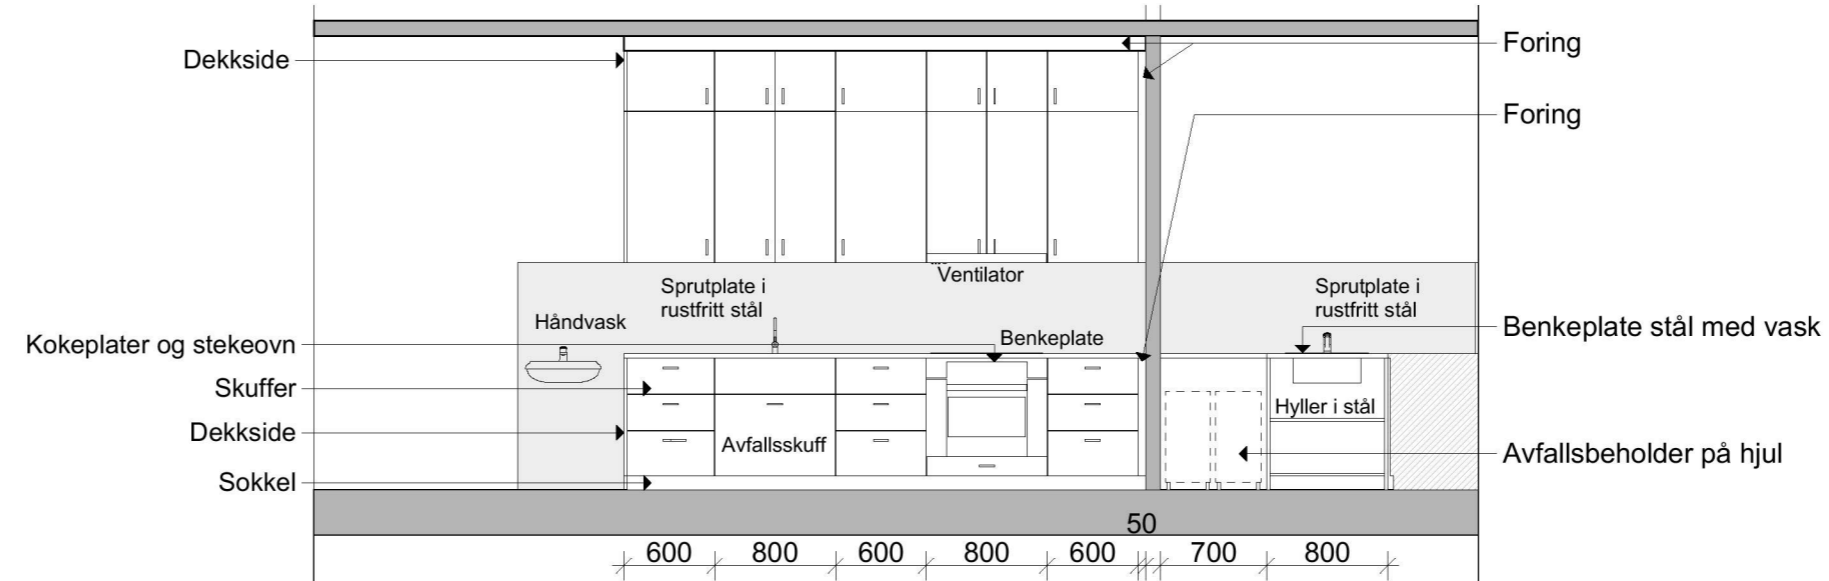


Oppriss C

Foring
Foring
Benkeplate stål med vask
Avfallsbeholder på hjul

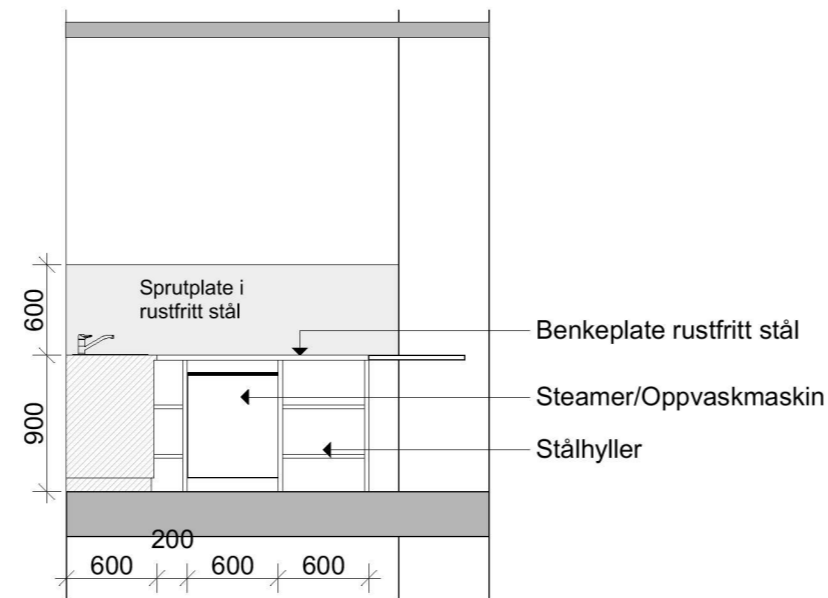

Oppriss D

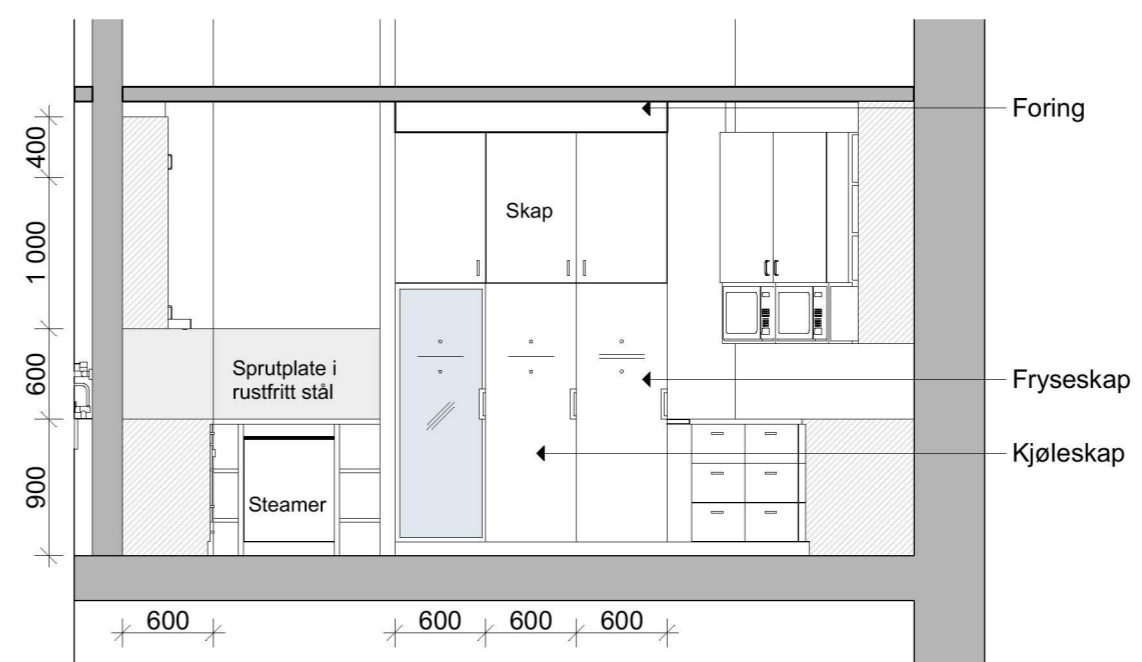

Oppriss E

Tegningsnummer: **AI E 00 201** Revisjon: **01**

ARK	Asplan Viak AS Simone Ghetti	93 82 49 23 simone.ghetti@asplanviak.no
RIB	Asplan Viak AS Bjørn Salberg	41 51 35 00 bjorn.salberg@asplanviak.no
RIV	Asplan Viak AS Lene Marit Hvidevold	48 14 81 65 lene.hvidevold@asplanviak.no
RIE	Asplan Viak AS Eric Løvaas	92 03 78 22 eric.lovaas@asplanviak.no

01		01.11.2019	HKR	KLH
Rev.	Tekst.	Rev. dato	Tegn.	Kont.

Anbudsgrunnlag



Prosjekt:
Flerbrukshall Ostereidet
Oppdragsgiver:
Lindås Kommune
Skjema Kjøkken

Oppdragsleder: **CVV** Koordinatsystem: **XXX Sone XX** Målestokk: **1:50**
Oppdragsnr.: **617674-01** Haydedatum: **YYY-YY** Arkformat: **A2**
Tegn. nr.: **AI E 00 201** Rev.: **A-01**
Fag Type Etg. Løpenn.