




Oppriss A

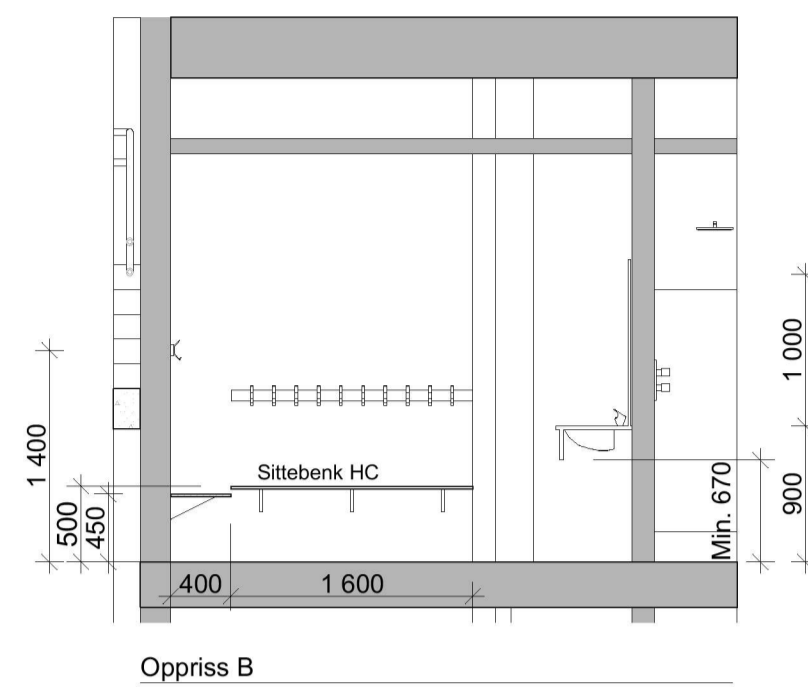


Oppriss B

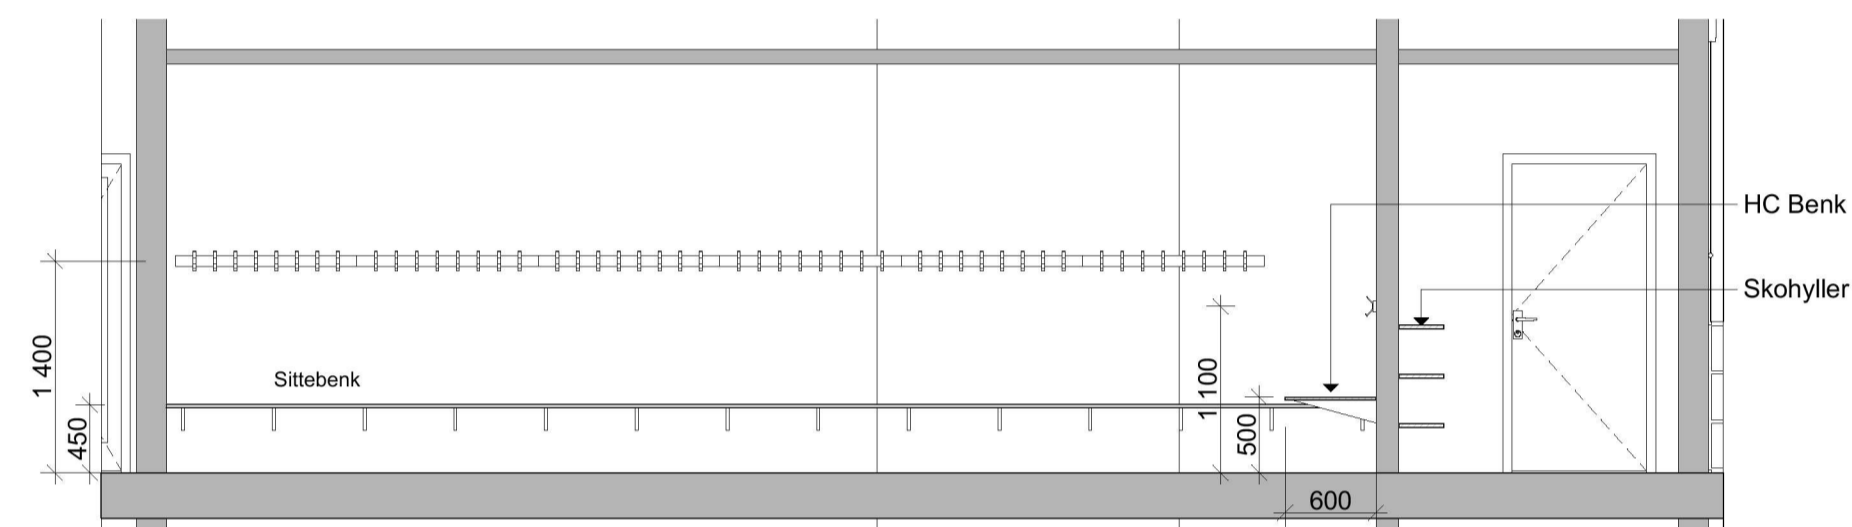


Oppriss C

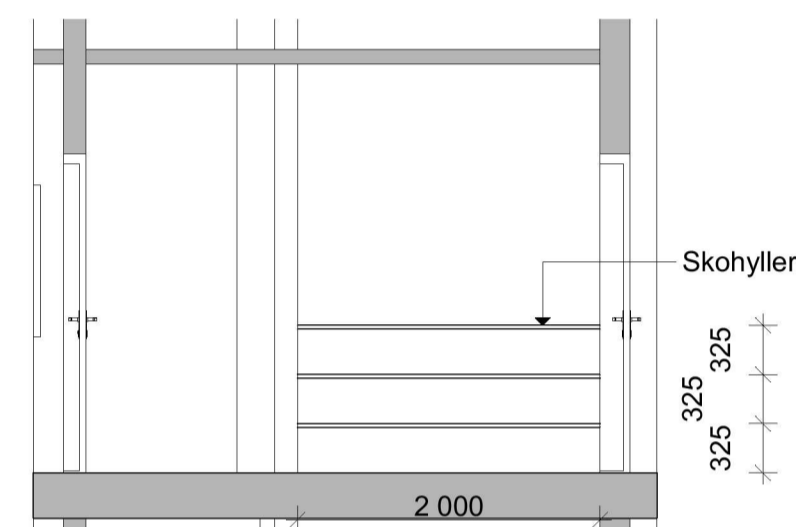


Oppriss D

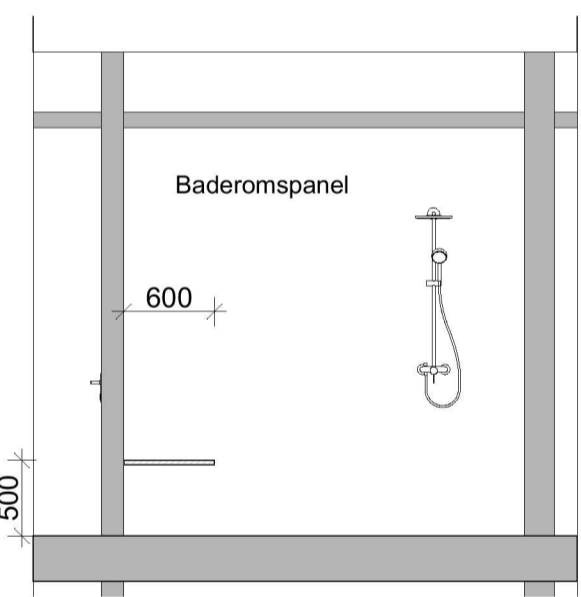


Oppriss E

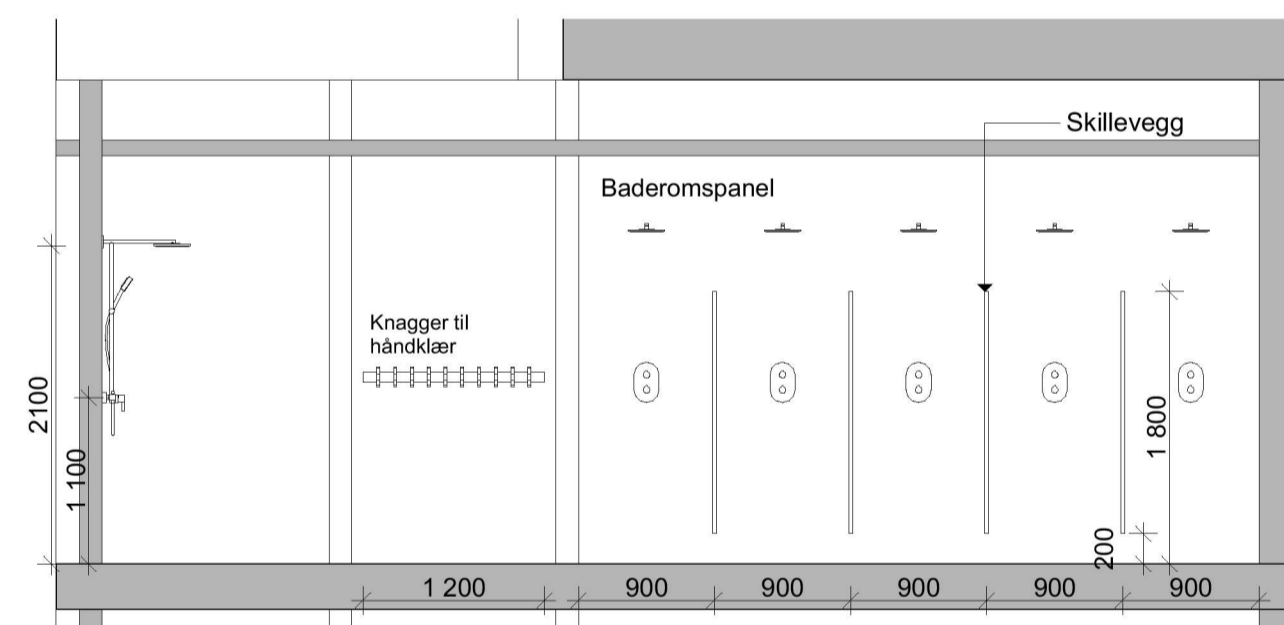


Oppriss F

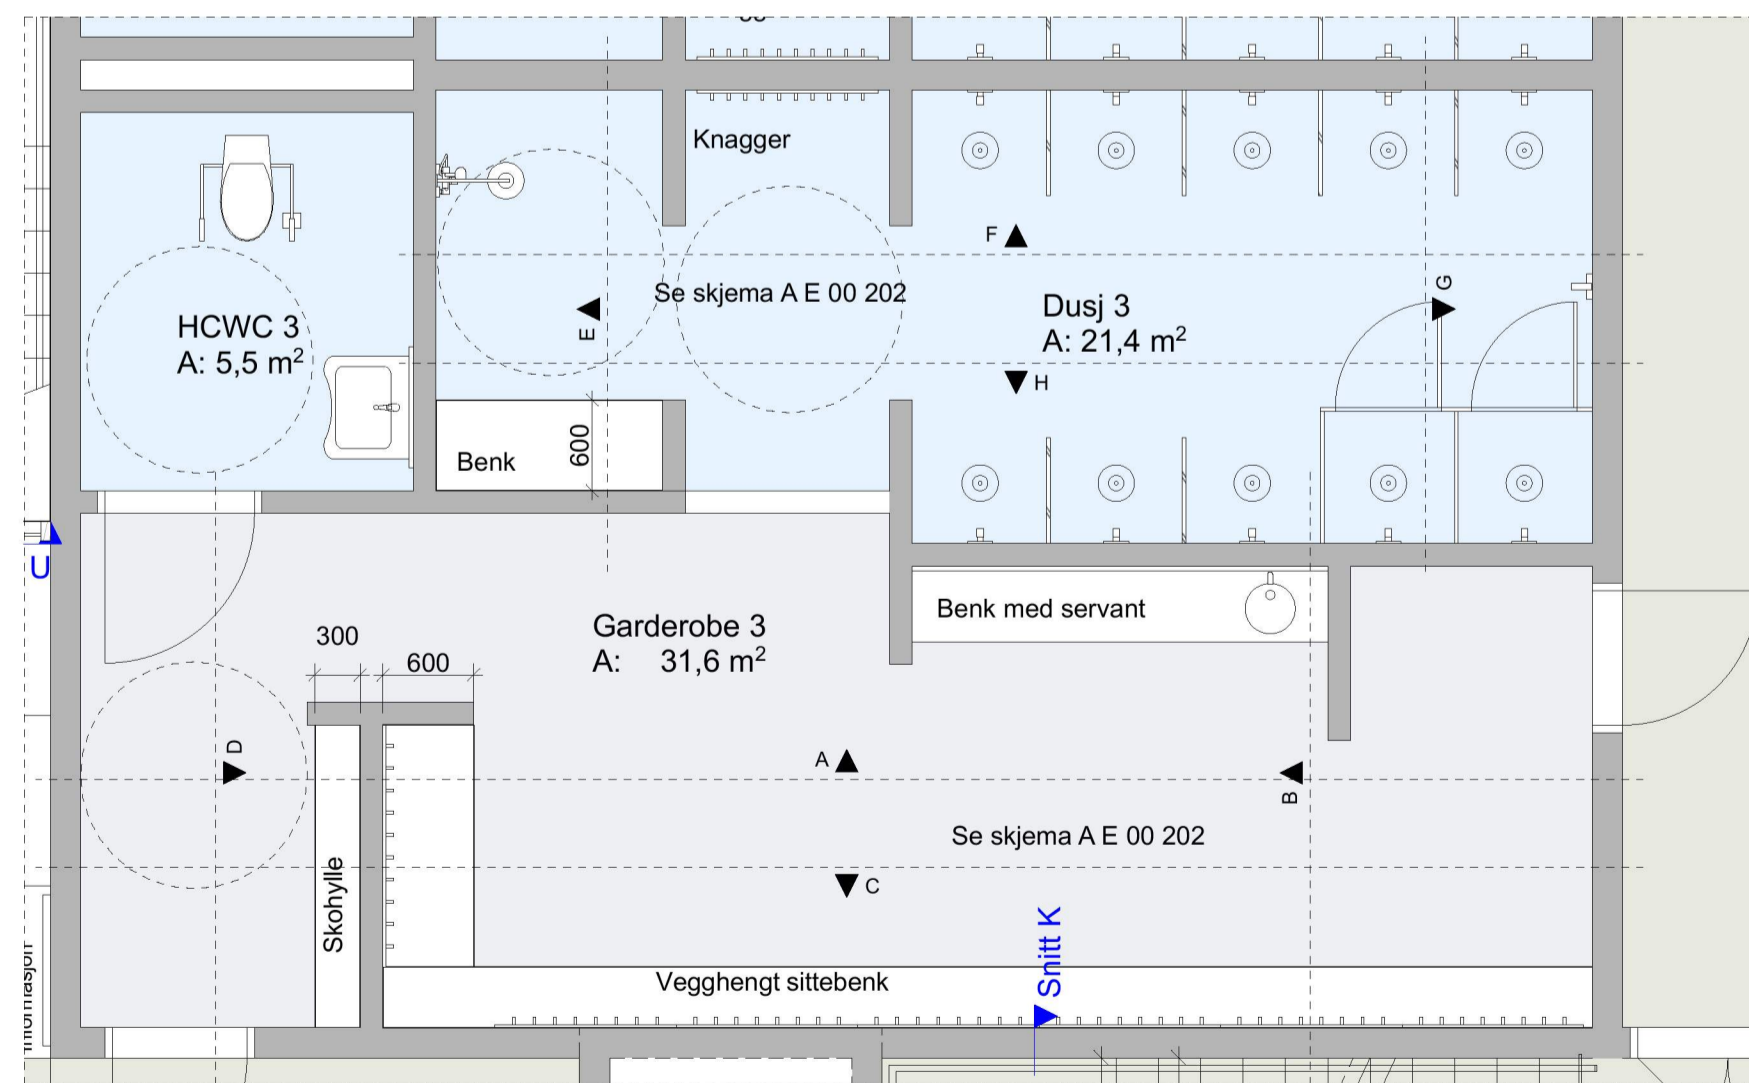

Plan

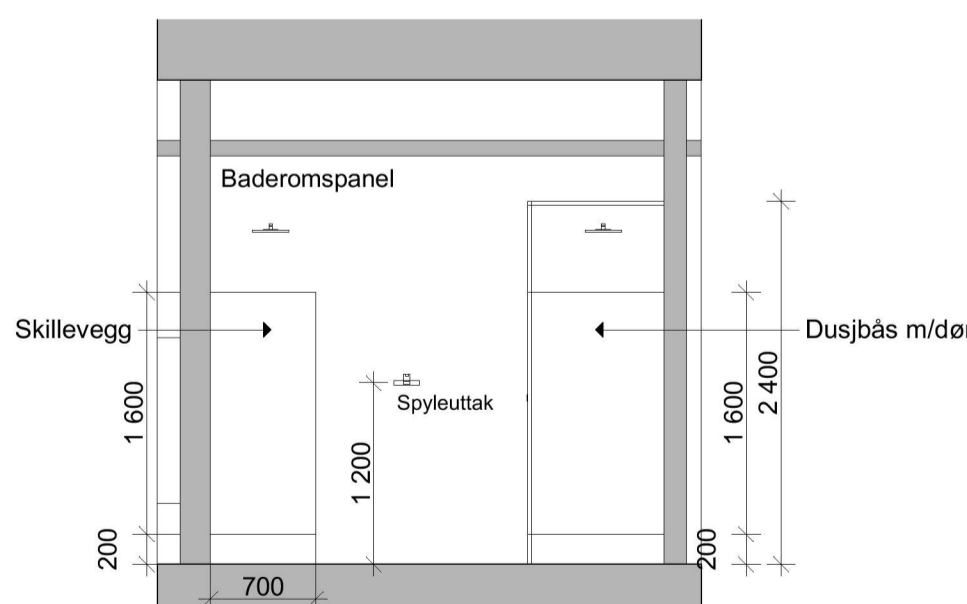

Oppriss G

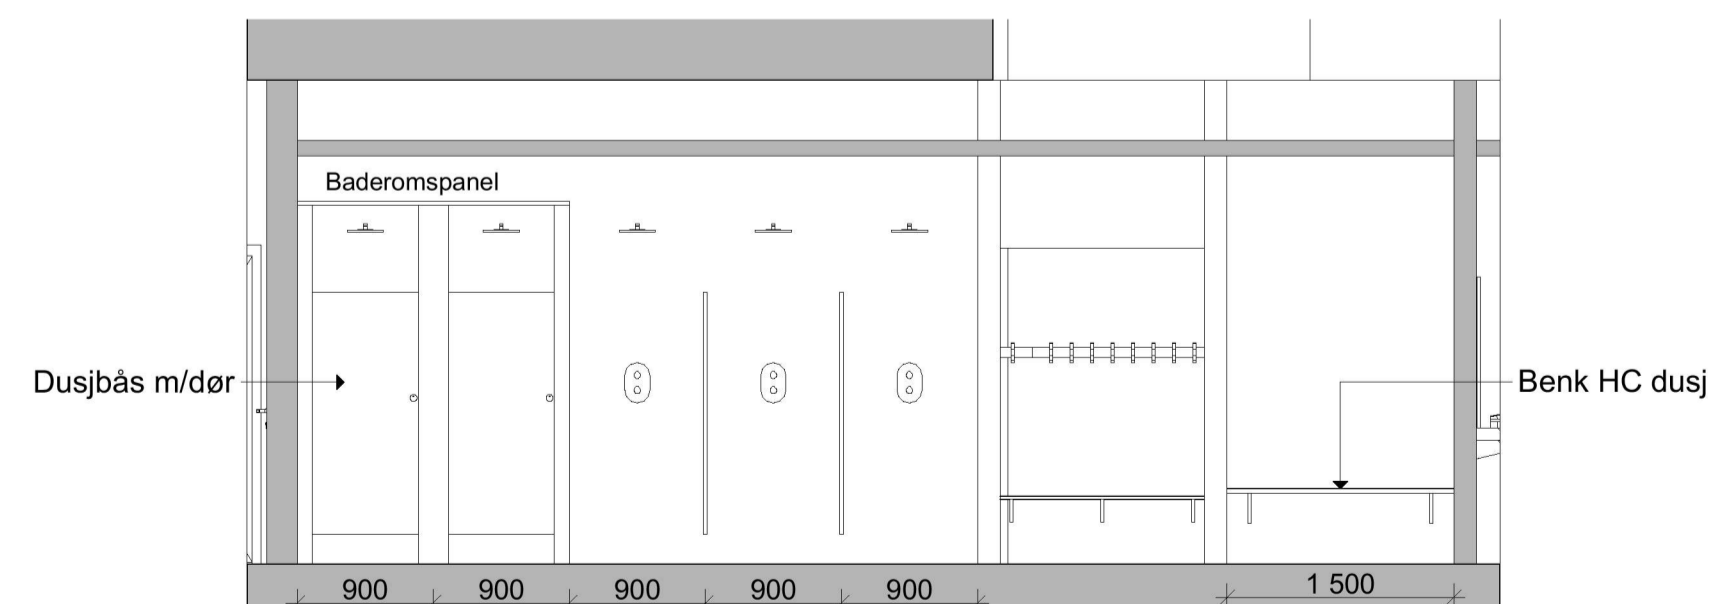

Oppriss H

Tegningsnummer: **AI E 00 202** Revisjon: **01**

ARK	Asplan Viak AS Simone Ghetti	93 82 49 23 simone.ghetti@asplanviak.no
RIB	Asplan Viak AS Bjørn Salberg	41 51 25 00 bjorn.salberg@asplanviak.no
RIV	Asplan Viak AS Lene Mari Hvidevold	48 14 81 65 lene.hvidevold@asplanviak.no
RIE	Asplan Viak AS Eric Løvås	92 03 78 22 eric.lovas@asplanviak.no

Rev.	Tekst	Dato	Rev. dato	Rev. Kont.
01		01.11.2018		IKL, KL, L

Anbudsgrunnlag

Prosjekt:
Flerbrukshall Ostereidet
Oppdragsgiver:
Lindås Kommune
Skjema garderobe/dusj

Oppdragsleder: CVV	Koordinatørsystem: XXX Sone XX	Målestokk: 1:50
Oppdragsnr.: 617674-01	Hyddedatum: YYY-YY	Arkform: A1
Tegn. nr.: AI E 00 202	Rev.:	A-01
Fag	Type	Eltg.