




Oppriss A

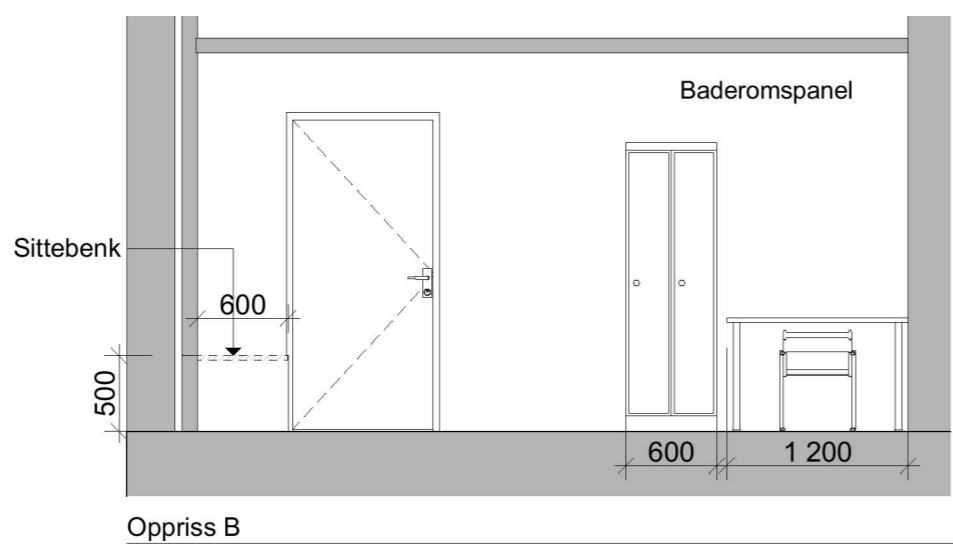


Oppriss B

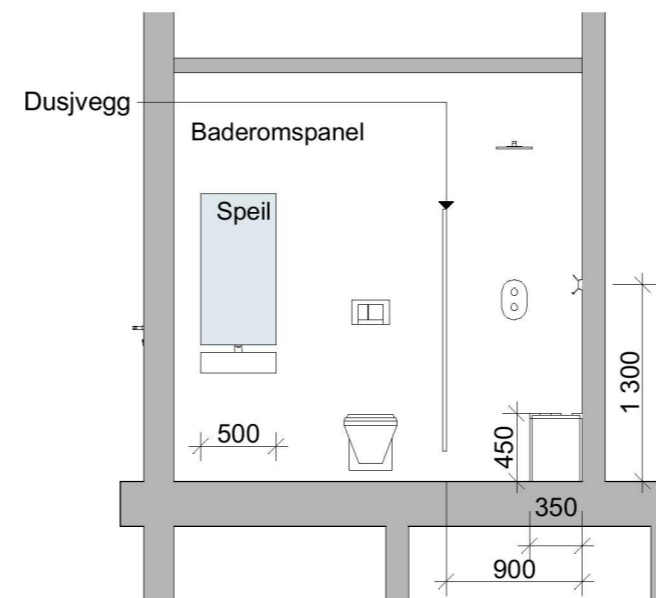


Oppriss A

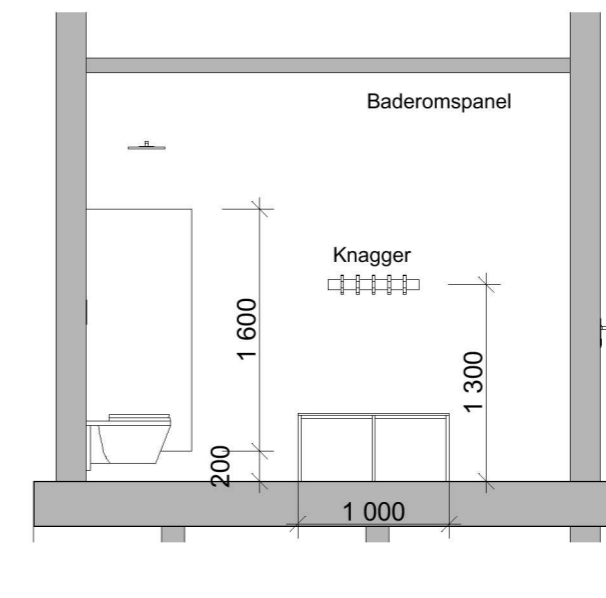


Oppriss B

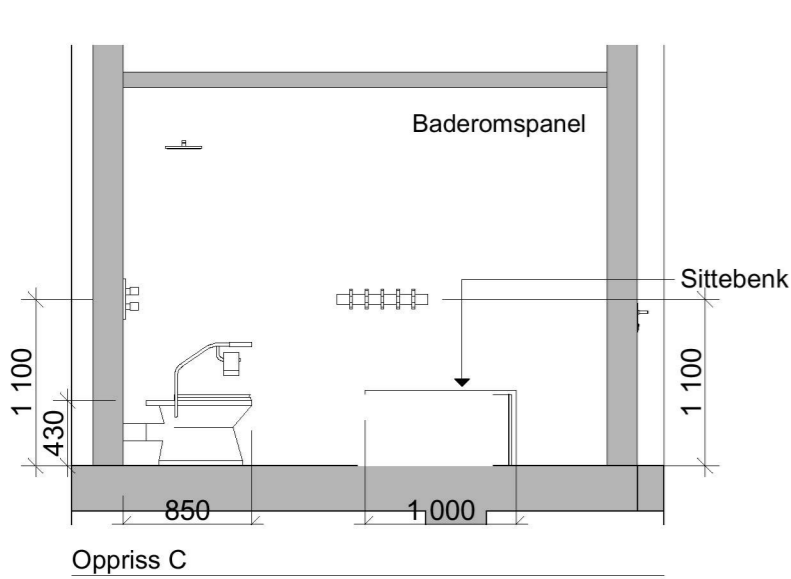


Oppriss C

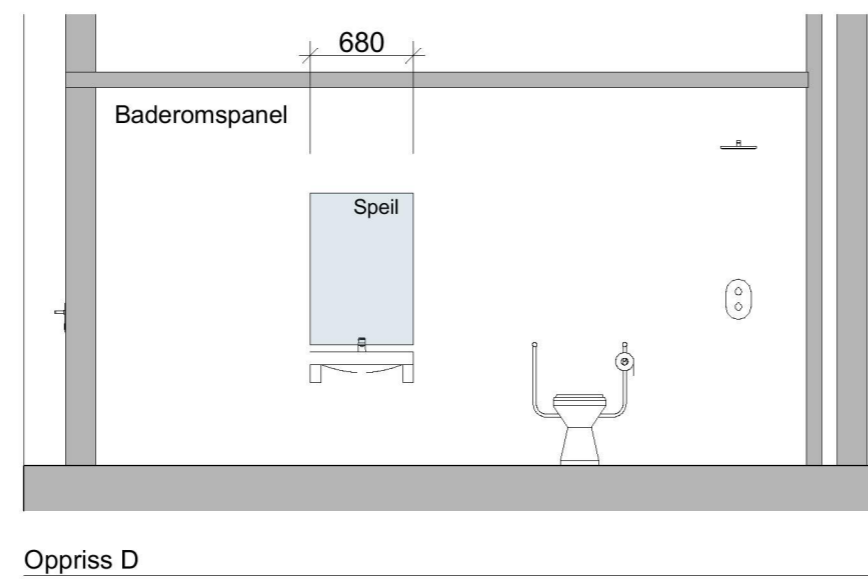


Oppriss D

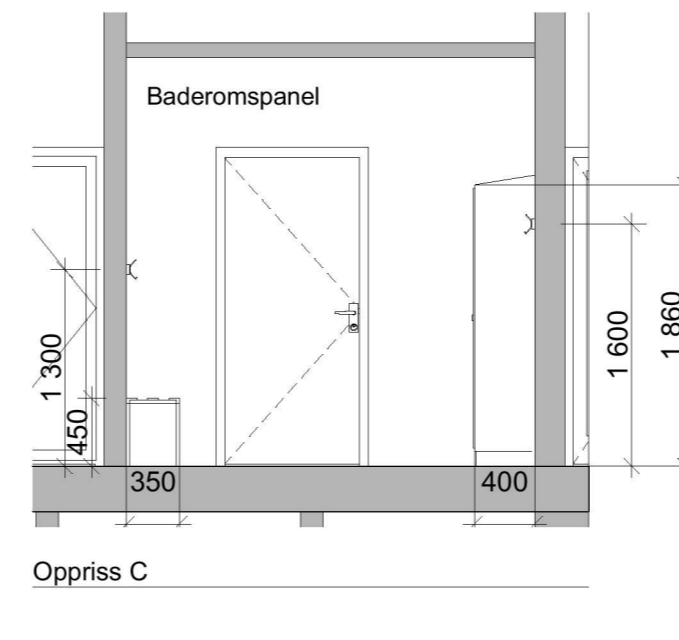


Oppriss C

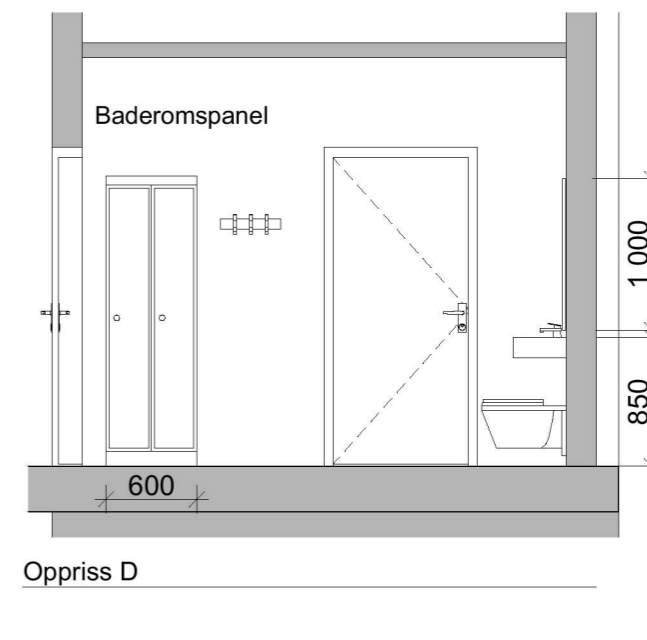

Oppriss D

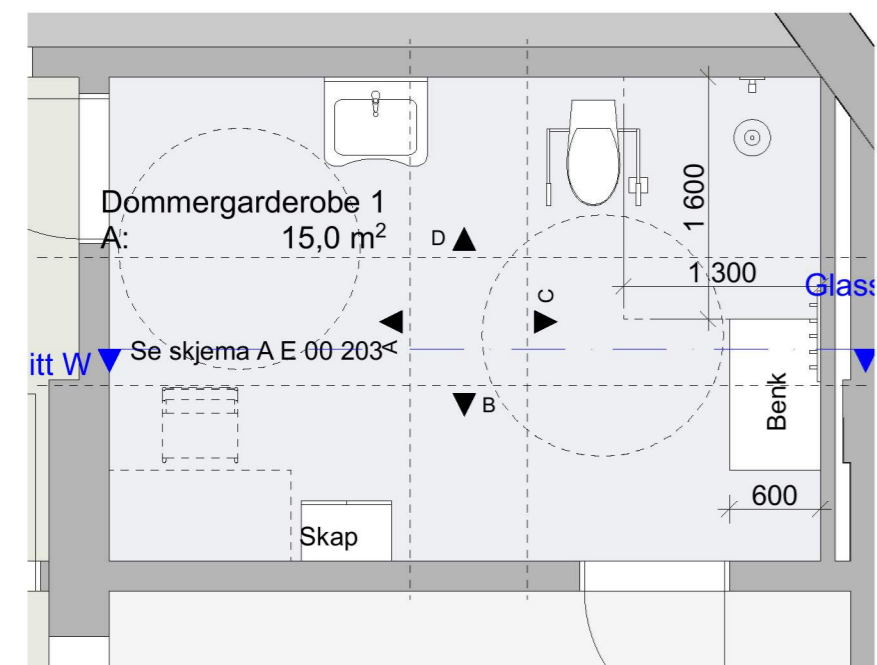

Plan 1. etasje

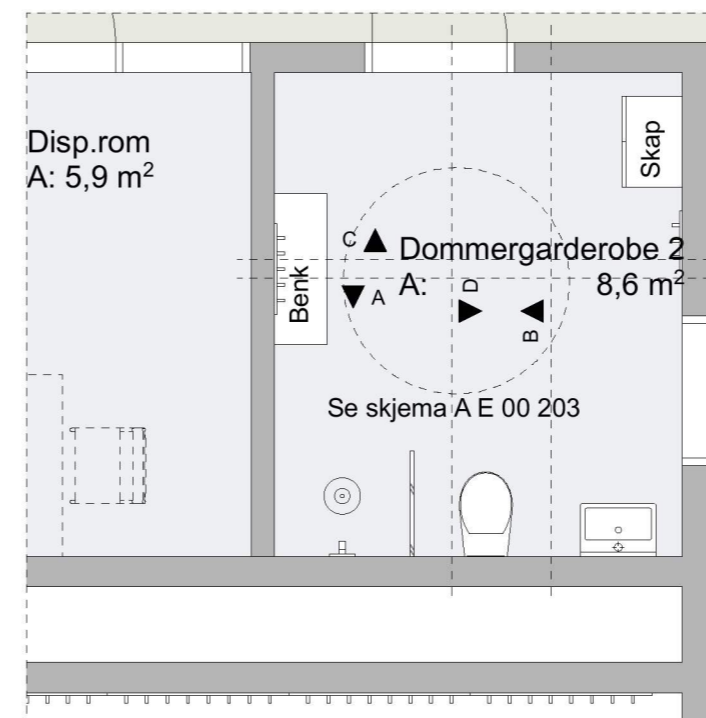

Plan 2. etasje

Tegningsnummer:
AI E 00 203

Revisjon:
01

| | | |
|------------|----------------------------------------|---------------------------------------------|
| ARK | Asplan Viak AS Simone Ghetti | 93 82 49 23 simone.ghetti@asplanviak.no |
| RIB | Asplan Viak AS Bjørn Salberg | 41 51 35 00 bjorn.salberg@asplanviak.no |
| RIV | Asplan Viak AS Lene Marit Hvidevold | 48 14 81 65 lene.hvidevold@asplanviak.no |
| RIE | Asplan Viak AS Eric Løvaas | 92 03 78 22 eric.lovaas@asplanviak.no |

| | | | |
|-------------|------------|-------|-------|
| 01 | 01.11.2019 | HKR | KLH |
| Rev. Tekst: | Rev. dato | Tegn. | Kont. |

Anbudsgrunnlag



Prosjekt:
Flerbrukshall Ostereidet
Oppdragsgiver:
Lindås Kommune

Skjema dommergarderobes

| | | |
|----------------------------------|----------------------------------------|---------------------------|
| Oppdragsleder: CVV | Koordinatsystem: XXX Sone XX | Målestokk: 1:50 |
| Oppdragsnr.: 617674-01 | Høydedatum: YYY-YY | Arkformat: A2 |
| Tegn. nr.: AI E 00 203 | | Rev.: A-01 |
| Fag | Type | Etg. |