



BRANNSYMBOLER

- Adkomst brannvesen
- Utgang
- Rømningsretning
- Brannalarmsentral
- Branndør EI 60 Sa
- EI 60
- Håndslukker
- Brannslange
- Trappeløp over B.K. EI 60

MERKNADER

Risikoklasse 5
Brannklasse 2
Brannalarmanlegg kategori 2

MERKNAD: De branntekniske ytelsene angitt i denne brannskissen samsvarer med ytelsene angitt i tilhørende brannteknisk notat. Dersom det er ulikhet mellom ytelsene er det ytelsene angitt i brannteknisk notat som er gjeldende.

HENVISNINGER

Tegn. nr	Dokument tittel


- Som bygget
- Arbeidstegning
- Tilbudstegning
- Foreløpig tegning

Revisjon	Revisjonen gjelder	Utdr.	Kontr.	Godkjent	Rev. dato
C	Branntegning - oppdatert underlag	KFL	AT	AT	26.09.19
B	Branntegning - oppdatert underlag	KFL	AT	AT	10.09.19
A	Brannskisse - revidert underlag	KFL	AT	AT	19.08.19
-	Brannskisse	AB	AT	AT	18.06.19

Osterhallen
1.etasje
Branntegning

A/STAB

Branntegning				Tegningsdato	18.06.19	
				Målestokk A3	1:250	
Utarbeidet av	Kontrollert av	Godkjent av	Konsulentarkiv	Tegningsnummer / revisjonsbokstav		
AB	AT	AT	101314		C	

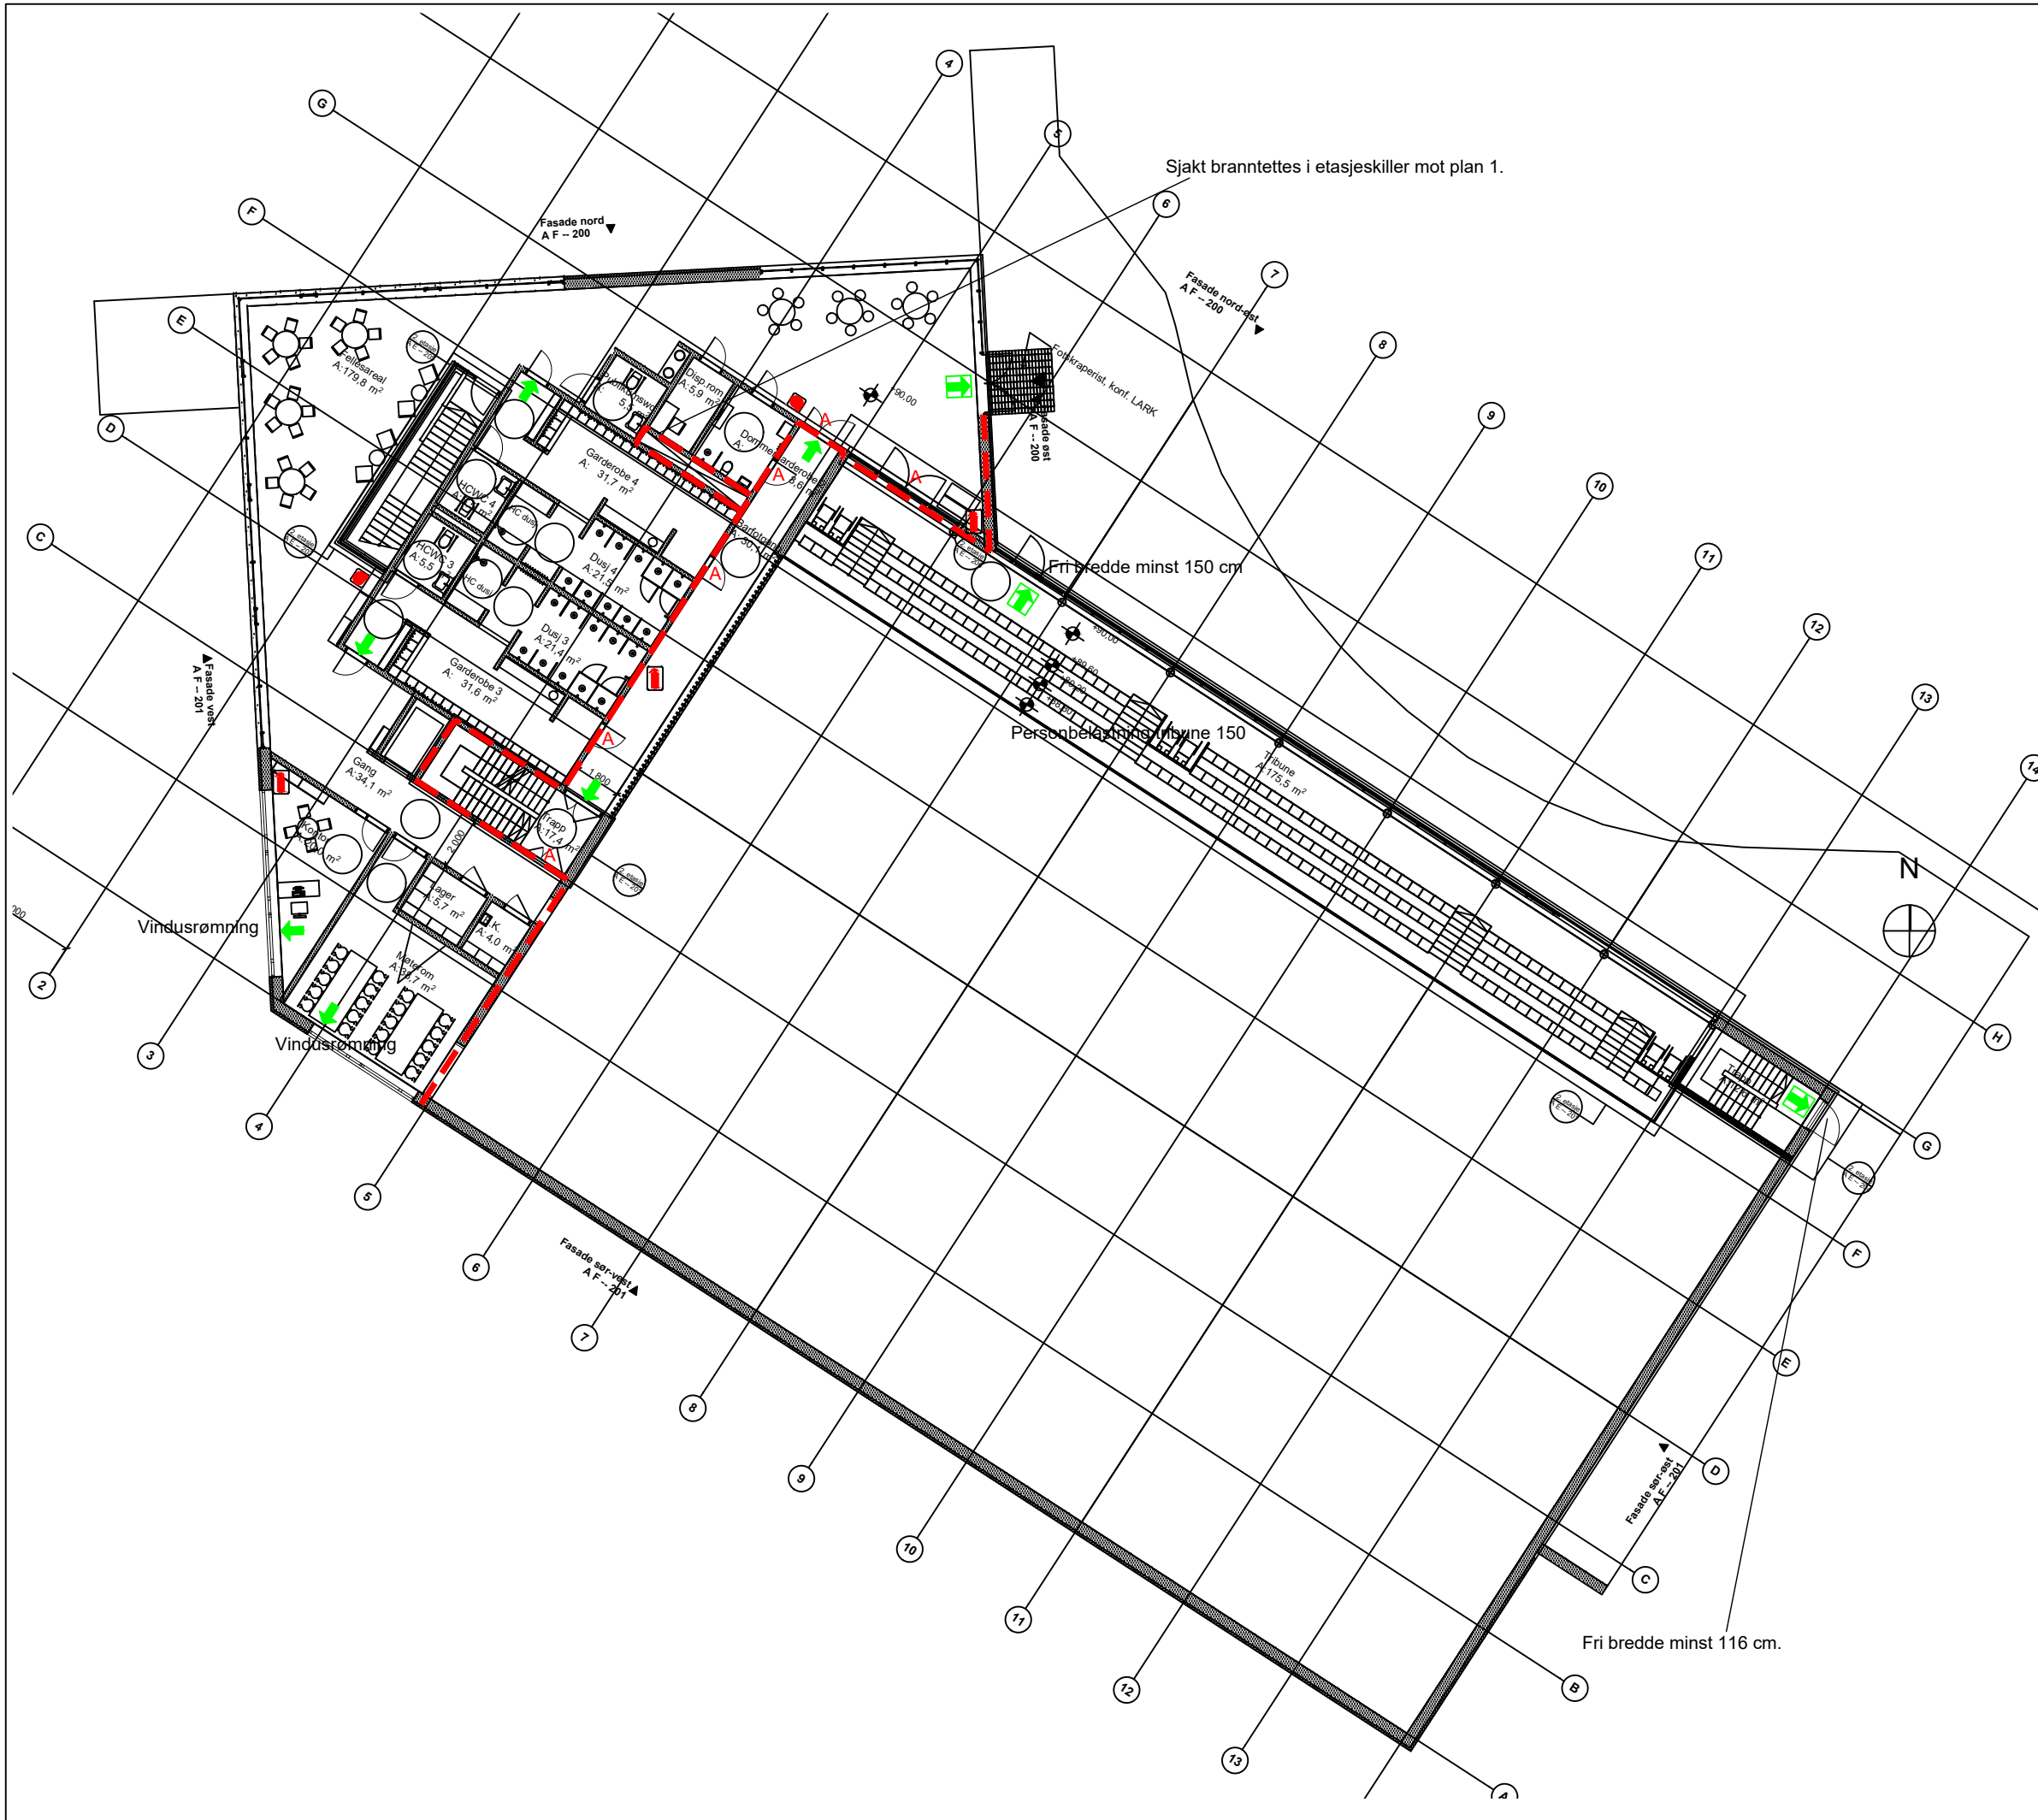

BRANNSYMBOLER

- Adkomst brannvesen
- Utgang
- Rømningsretning
- Brannalarmsentral
- Brannjør EI 60 Sa
- EI 60
- Håndsløkker
- Brannslange
- Trappeløp over B.K. EI 60

MERKNADER

Risikoklasse 5
Brannklasse 2
Brannalarmanlegg kategori 2

MERKNAD: De branntekniske ytelsene angitt i denne brannskissen samsvarer med ytelsene angitt i tilhørende brannteknisk notat. Dersom det er ulikhet mellom ytelsene er det ytelsene angitt i brannteknisk notat som er gjeldende.

HENVISNINGER

Tegn. nr	Dokument tittel

- Som bygget
- Arbeidstegning
- Tilbudstegning
- Foreløpig tegning

Revisjon	Revisjonen gjelder	Utarb	Kontr	Godkjent	Rev. dato
C	Branntegning - oppdatert underlag	KFL	AT	AT	26.09.19
B	Branntegning - oppdatert underlag	KFL	AT	AT	10.09.19
A	Brannskisse - revidert underlag	KFL	AT	AT	19.08.19
-	Brannskisse	AB	AT	AT	18.06.19

Osterhallen
2.etasje
Branntegning


A/STAB

Tegningsdato
18.06.19

Målestokk
A3
1:250

Tegningsnummer /
revisjonsbokstav
C

Utarbeidet av	Kontrollert av	Godkjent av	Konsulentarkiv
AB	AT	AT	101314

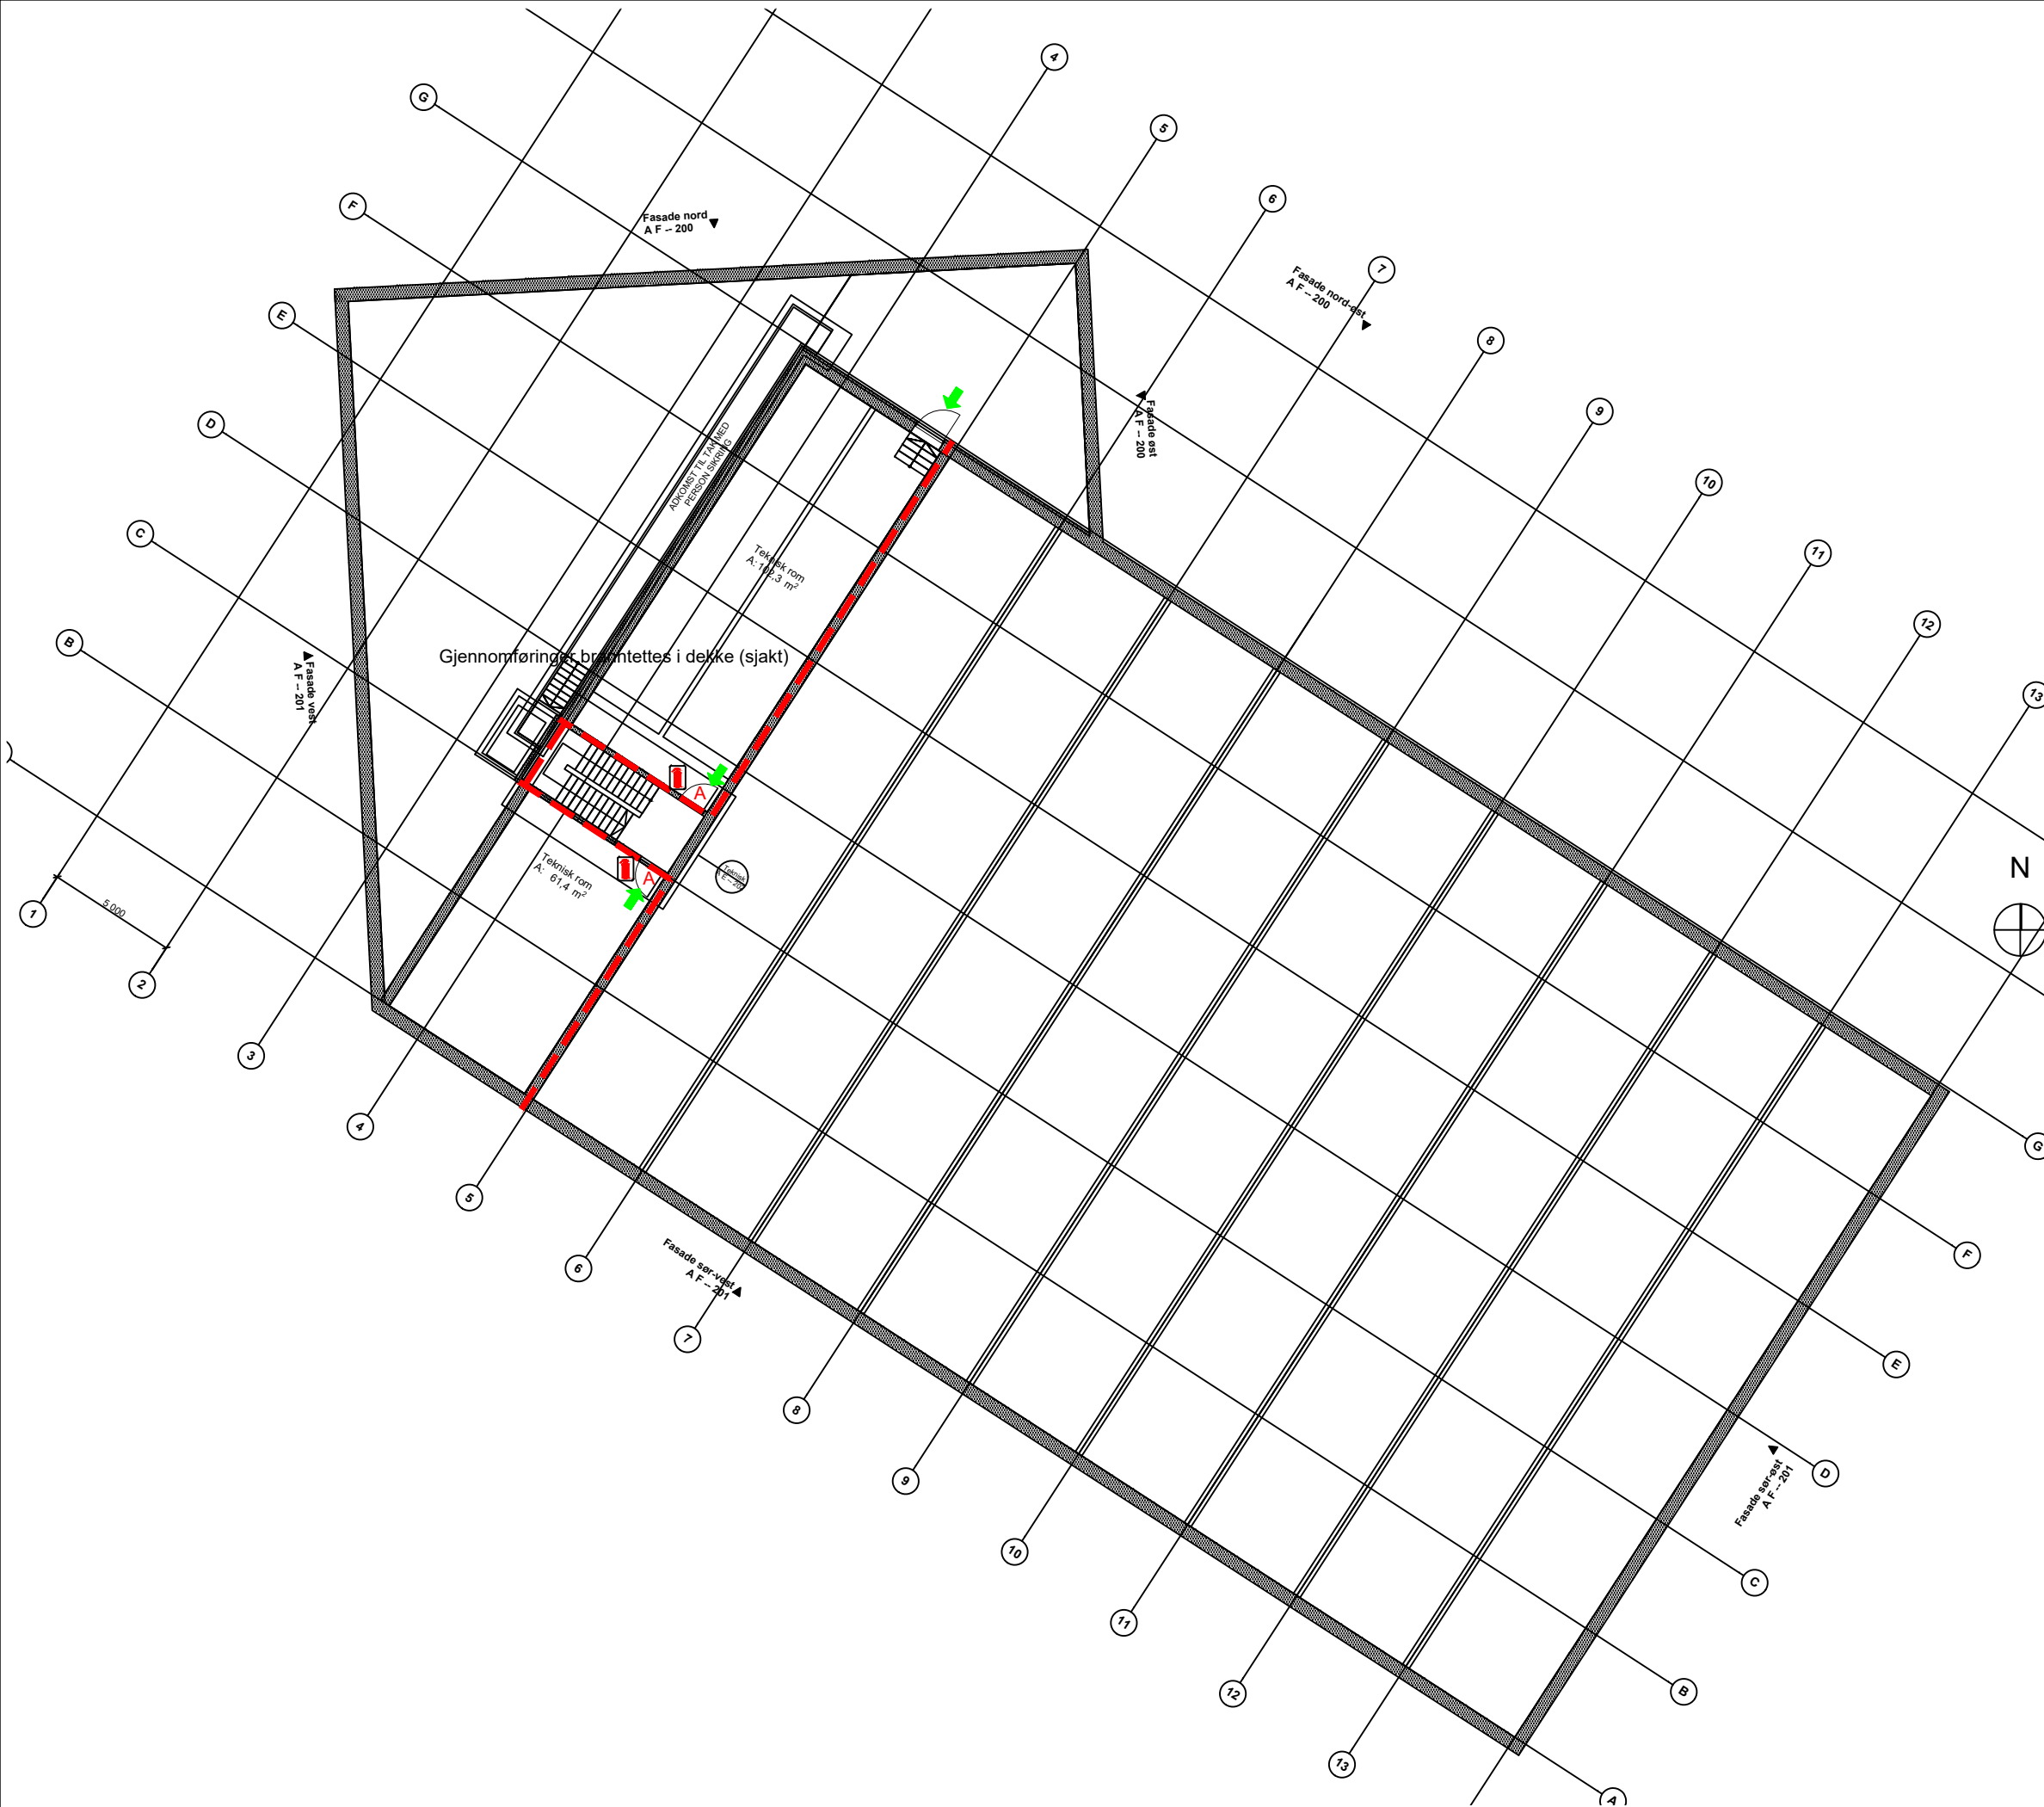

BRANNSYMBOLER

- Adkomst brannvesen
- Utgang
- Rømningsretning
- Brannalarmsentral
- Branndør EI 60 Sa
- EI 60
- Håndslukker
- Brannslange
- Trappeløp over B.K. EI 60

MERKNADER

Risikoklasse 5
Brannklasse 2
Brannalarmanlegg kategori 2

MERKNAD: De branntekniske ytelsene angitt i denne brannskissen samsvarer med ytelsene angitt i tilhørende brannteknisk notat. Dersom det er ulikhet mellom ytelsene er det ytelsene angitt i brannteknisk notat som er gjeldende.

HENVISNINGER

Tegn. nr	Dokument tittel

- Som bygget
- Arbeidstegning
- Tilbudstegning
- Foreløpig tegning

Revisjon	Revisjonen gjelder	Utarb	Kontr	Godkjent	Rev. dato
C	Branntegning - oppdatert underlag	KFL	AT	AT	26.09.19
B	Branntegning - oppdatert underlag	KFL	AT	AT	10.09.19
A	Brannskisse - revidert underlag	KFL	AT	AT	19.08.19
-	Brannskisse	AB	AT	AT	18.06.19

Osterhallen
3.etasje/teknisk
Branntegning

A/STAB

Branntegning				Tegningsdato	18.06.19
				Målestokk A3	1:250
Utarbeidet av	Kontrollert av	Godkjent av	Konsulentarkiv	Tegningsnummer / revisjonsbokstav	
AB	AT	AT	101314		C