Snitt A-A

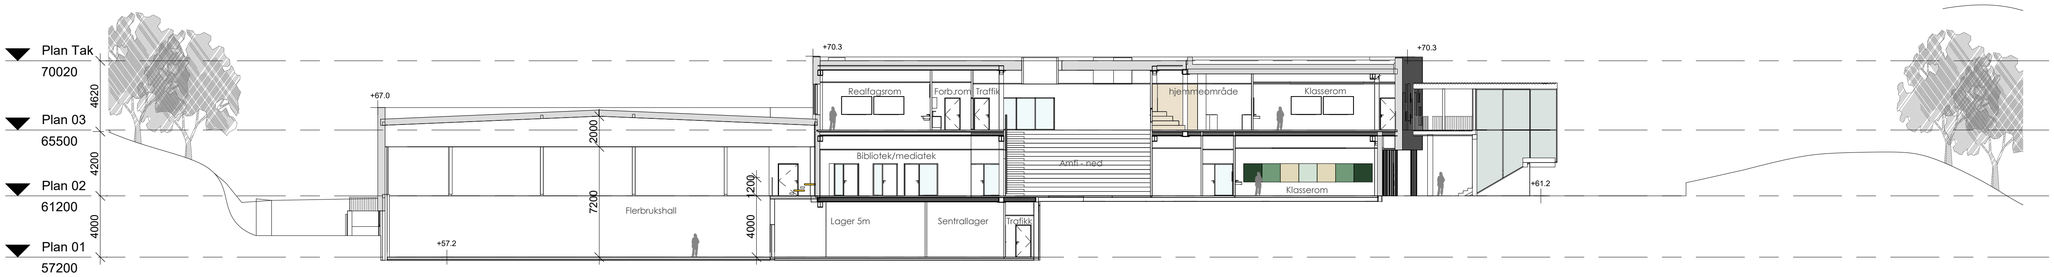

Snitt B-B

Snitt C-C

Rev.	Beskrivelse	Dato	Sign.	Kontroll

Tegningsnummer

Etasje	Fag	Byg.delsnum	Type tegn.	Løpenr.	Rev.
				00-A-200-40-101	

Prosjekteringsgruppen:

		TELEFON:
● ARK :	HLM ARKITEKTUR AS	+47 55 55 04 00
○ LARK :	SMEDSVIG LANDSKAPSARKITEKTER	+47 55 21 04 70
○ RIB :	MULTICONSULT	
○ RIE :	MULTICONSULT	+47 55 62 37 00
○ RIV :	MULTICONSULT	
○ Rxx :	xxx	

LOKALISERINGSFIGUR:

Fase: NABOVARSEL

Arbeidsgiver: LINDÅS KOMMUNE

Entreprenør: CONSTRUCTA Entreprenør AS

Tittel:

Alversund Skole

Hovedsnitt

Godkjent	
Approver	
Kontroll prosjekt.	
Sign.	Kontroll
DB	PHN
Filnavn	
xxx	
Dato	
17/06/2018	
Målestokk	
1 : 200	
Kontroll utførende.	
Sign.	Kontroll

Tegningsnummer

Etasje	Fag	Byg.delsnum	Type tegn.	Løpenr.	Rev.
				00-A-200-40-101	