

MERKNADER:

Forbehold: Det tas forbehold om mulig nedforet himling pga. tekniske føringer. Arealer er beregnet ut fra tegning og er oppgitt iht. NS3940. Tekniske forhold i bygningsmessig utførelse kan påvirke arealer i mindre grad.

Boenhet i småhus skal oppføres med skorstein. Kravet gjelder ikke dersom boenheten oppføres med vannbåren varme. Unntak for skorstein forutsetter at vannbåren varme dekker minimum behov for romoppvarming i stue eller tilsvarende rom. Det kan benyttes annen oppvarming på badrom, soverom eller rom som skal holde lavere innnetemperatur. Det er ikke krav til vannbårent varmebatteri for ventilasjonen, og det omfatter heller ikke oppvarming av varmt tappevann.


Ildsted monteres iht anvisninger til valgt produkt, dette inkluderer brannmur og beskyttelse av brennbart gulv.

Det er beregnet sikkerhetsglass på vinduer/balkongdører med brystningshøyde mindre enn 0,8 m i områder der det er angitt terrasser/uteplasser. Dette kan avvike fra perspektiver i huskatalogen og det kommer fram av dør- og vindusskjema hvilke vinduer/balkongdører dette gjelder-

I rom med høy takhøyde anbefales det lydtiltak i form av absorberer.


Prosjektering iht TEK 17.

Sikkerhetsglass leveres ihht. Plan og bygningsloven og glassbransjens anbefalinger.

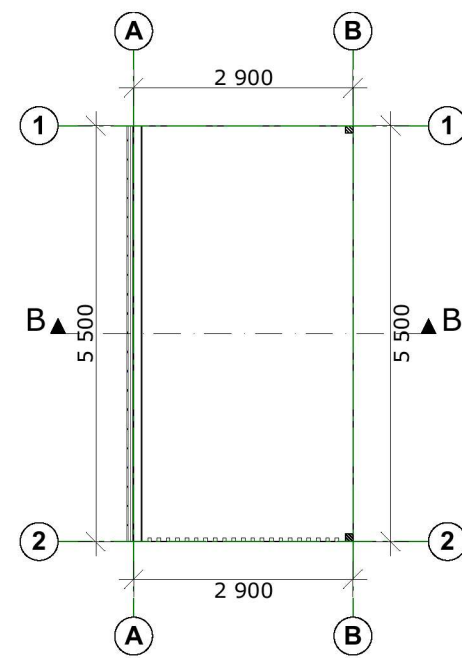

H01

1:100

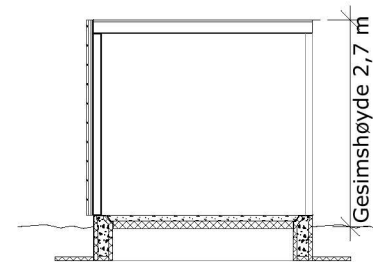

Snitt B

1:100

| Index | Dato | Beskrivelse | Sign | Kontr. |
|-------|------|-------------|------|--------|
| | | | | |
| | | | | |

| | | | |
|---|----------------------------------|-------------------------------|-------------------------|
| Oppvarmet BRA: 2*96,4 m ² | BYA: 165,3 m ² | VOLUM: 2*266,7 m ³ | ENERGIMERKE B |
| BRA H01 + H02 + OA: 2*49,9 + 2*46,5 + 41,1 m ² | BRA TOTALT: 234,0 m ² | | |

| | | | |
|------------------------|------------------|--------------|------------------|
| BYGGEKommune: Lindås | GNR/BNR: 123/150 | POSTNR: 5955 | POSTSTED: Lindås |
| ADRESSE: Storhaugen 45 | | | MOH: 28 moh |

| | | | |
|----------------|---------------------|----------------|------------|
| TEGNET AV: MLM | KONTROLLERT AV: ESR | DATO: 11.11.19 | FORMAT: A3 |
|----------------|---------------------|----------------|------------|

| | |
|--------------------------|-------------------------|
| PROSJEKT: Storhaugen 45 | PROSJEKTNR.: 19-0711 |
| TEGNINGEN VISER: Carport | TEGNING NR.: ARK-2-1-03 |
| STATUS: Byggemelding | MÅLESTOKK: 1:100 |

TILTAKSHAVER:
Vest Norsk Bygg AS

BYGGEFIRMA:

| | |
|---|--------|
| INGENIØR- OG ARKITEKTKONTORET NORGESHUS AS, PB 161, 7223 MELHUS, TLF: 72 85 69 00 | |
| TEGNINGEN ER BESKYTTET ETTER LOV OM OPPHAVSRETT OG EIES AV NORGESHUS AS. TEGNINGER SKAL IKKE BENYTTES UTEN VÅR TILLATELSE. TEGNINGEN GJELDER IKKE SOM ARBEIDSTEGNING. | REV. . |

MERKNADER:

Forbehold: Det tas forbehold om mulig nedforet himling pga. tekniske føringer. Arealer er beregnet ut fra tegning og er oppgitt iht. NS3940. Tekniske forhold i bygningsmessig utførelse kan påvirke arealer i mindre grad.

Boenhet i småhus skal oppføres med skorstein. Kravet gjelder ikke dersom boenheten oppføres med vannbåren varme. Unntak for skorstein forutsetter at vannbåren varme dekker minimum behov for romoppvarming i stue eller tilsvarende rom. Det kan benyttes annen oppvarming på badetrom, soverom eller rom som skal holde lavere innetemperatur. Det er ikke krav til vannbårent varmebatteri for ventilasjonen, og det omfatter heller ikke oppvarming av varmt tappevann.


Ildsted monteres iht anvisninger til valgt produkt, dette inkluderer brannmur og beskyttelse av brennbart gulv.

Det er beregnet sikkerhetsglass på vinduer/balkongdører med brystningshøyde mindre enn 0,8 m i områder der det er angitt terrasser/uteplasser. Dette kan avvike fra perspektiver i huskatalogen og det kommer fram av dør- og vindusskjema hvilke vinduer/balkongdører dette gjelder-

I rom med høy takhøyde anbefales det lydtiltak i form av absorberter.

Prosjektering iht TEK 17.

Sikkerhetsglass leveres ihht. Plan og bygningsloven og glassbransjens anbefalinger.

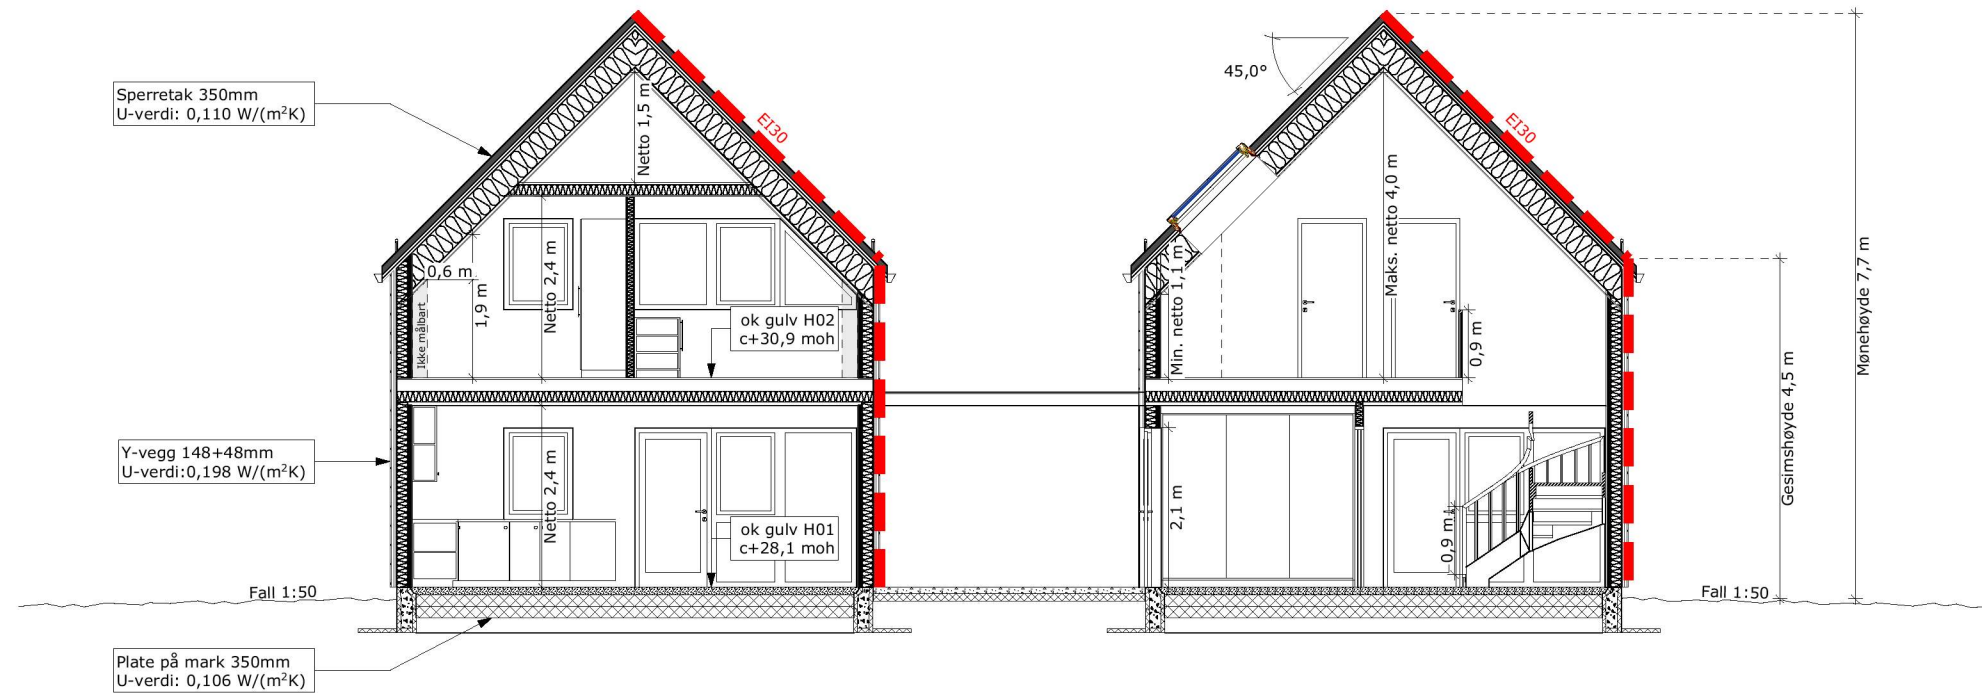

Snitt A

1:100

| Index | Dato | Beskrivelse | Sign | Kontr. |
|-------|------|-------------|------|--------|
| | | | | |

| | | | |
|--|------------------------------|-------------------------------------|-------------------------|
| Oppvarmet BRA: 2*96,4 m ² | BYA: 165,3 m ² | VOLUM: 2*266,7 m ³ | ENERGIMERKE B |
| BRA H01 + H02 + OA: 2*49,9 + 2*46,5 + 41,1 m ² | | BRA TOTALT: 234,0 m ² | |

| | | | |
|---------------------------|---------------------|-----------------|---------------------|
| BYGGEKommune: Lindås | GNR/BNR: 123/150 | POSTNR: 5955 | POSTSTED: Lindås |
| ADRESSE: Storhaugen 45 | | | MOH: 28 moh |

| | | | |
|-------------------|------------------------|-------------------|---------------|
| TEGNET AV: MLM | KONTROLLERT AV: ESR | DATO: 11.11.19 | FORMAT: A3 |
|-------------------|------------------------|-------------------|---------------|

| | |
|-----------------------------------|-----------------------------------|
| PROSJEKT: Storhaugen 45 | PROSJEKTNR.: 19-0711 |
| TEGNINGEN VISER: Snitt | TEGNING NR.: ARK-2-2-01 |
| STATUS: Byggemelding | MÅLESTOKK: 1:100 |

TILTAKSHAVER:
Vest Norsk Bygg AS

BYGGEFIRMA:

INGENIØR- OG ARKITEKTKONTORET NORGESHUS AS, PB 161, 7223 MELHUS, TLF: 72 85 69 00

| | |
|---|-----------|
| TEGNINGEN ER BESKYTTET ETTER LOV OM OPPHAVSRETT OG EIES AV NORGESHUS AS. TEGNINGER SKAL IKKE BENYTTES UTEN VÅR TILLATELSE. TEGNINGEN GJELDER IKKE SOM ARBEIDSTEGNING. | REV. • |
|---|-----------|