



----- Eksisterende terreng
 ~~~~~ Nytt terreng

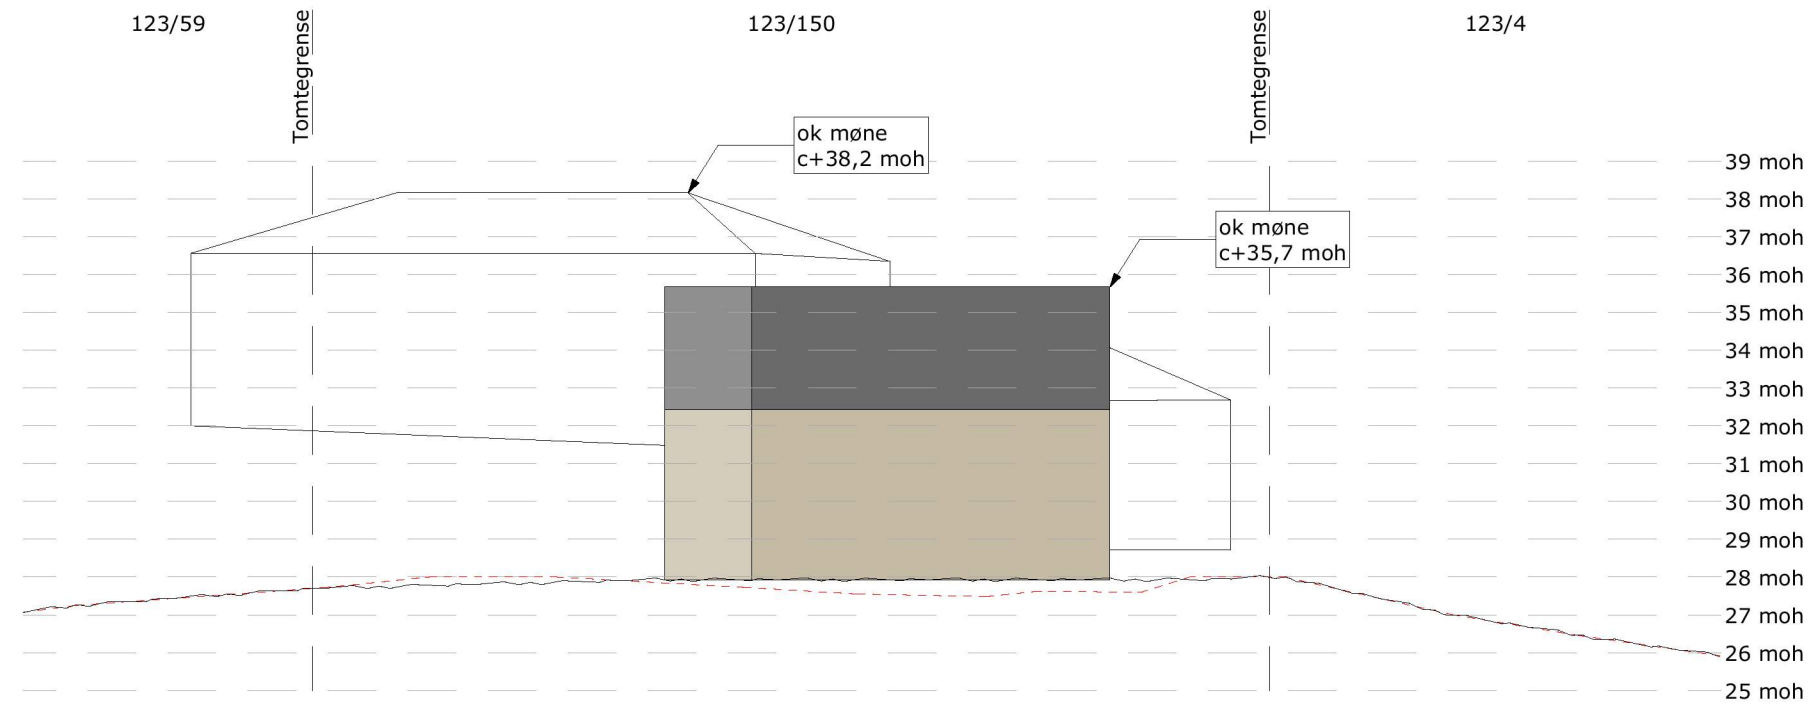

Terrengsnitt T1

1:200

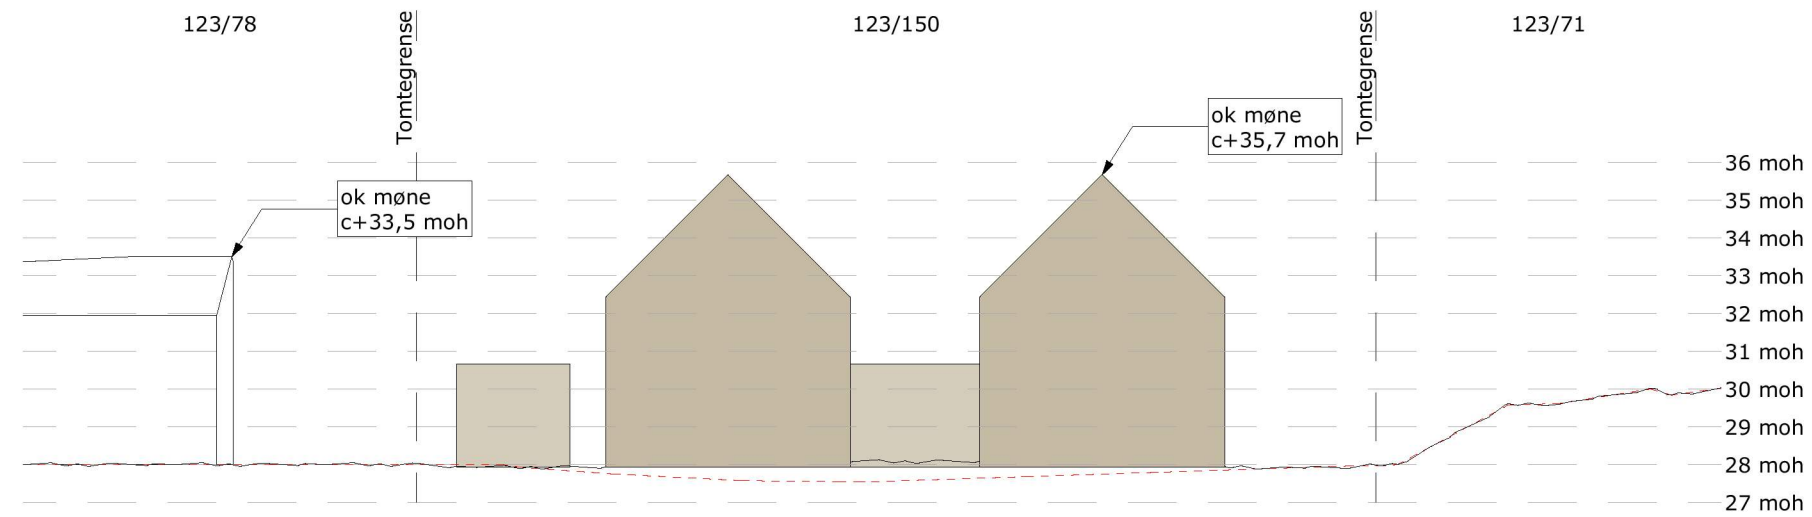

Terrengsnitt T2


1:200

det kommer fram av dør- og vindusskjema hvilke vinduer/balkongdører dette gjelder-

I rom med høy takhøyde anbefales det lydtiltak i form av absorberter.

Prosjektering iht TEK 17.

| Index | Dato | Beskrivelse | Sign | Kontr. |
|-------|------|-------------|------|--------|
|       |      |             |      |        |
|       |      |             |      |        |

|                                                              |                              |                                     |   |
|--------------------------------------------------------------|------------------------------|-------------------------------------|---|
| Oppvarmet BRA:<br>2*96,4 m <sup>2</sup>                      | BYA:<br>165,3 m <sup>2</sup> | VOLUM:<br>2*266,7 m <sup>3</sup>    | ENERGIMERKE<br> |
| BRA H01 + H02 + OA:<br>2*49,9 + 2*46,5 + 41,1 m <sup>2</sup> |                              | BRA TOTALT:<br>234,0 m <sup>2</sup> |   |

|                           |                     |                 |                     |
|---------------------------|---------------------|-----------------|---------------------|
| BYGGEKommUNE:<br>Lindås   | GNR/BNR:<br>123/150 | POSTNR:<br>5955 | POSTSTED:<br>Lindås |
| ADRESSE:<br>Storhaugen 45 |                     |                 | MOH:<br>28 moh      |

|                   |                        |                   |               |
|-------------------|------------------------|-------------------|---------------|
| TEGNET AV:<br>MLM | KONTROLLERT AV:<br>ESR | DATO:<br>11.11.19 | FORMAT:<br>A3 |
|-------------------|------------------------|-------------------|---------------|

|                                         |                                   |
|-----------------------------------------|-----------------------------------|
| PROSJEKT:<br><b>Storhaugen 45</b>       | PROSJEKTNR.:<br><b>19-0711</b>    |
| TEGNINGEN VISER:<br><b>Terrengsnitt</b> | TEGNING NR.:<br><b>ARK-2-0-02</b> |
| STATUS:<br><b>Byggemelding</b>          | MÅLESTOKK:<br><b>1:200</b>        |

TILTAKSHAVER:  
**Vest Norsk Bygg AS**



INGENIØR- OG ARKITEKTKONTORET NORGESHUS AS, PB 161, 7223 MELHUS, TLF: 72 85 69 00

TEGNINGEN ER BESKYTTET ETTER LOV OM OPPHAVSRETT OG EIES AV NORGESHUS AS. TEGNINGER SKAL IKKE BENYTTES UTEN VÅR TILLATELSE. TEGNINGEN GJELDER IKKE SOM ARBEIDSTEGNING.

REV.   
 .