


Snitt A

1:200

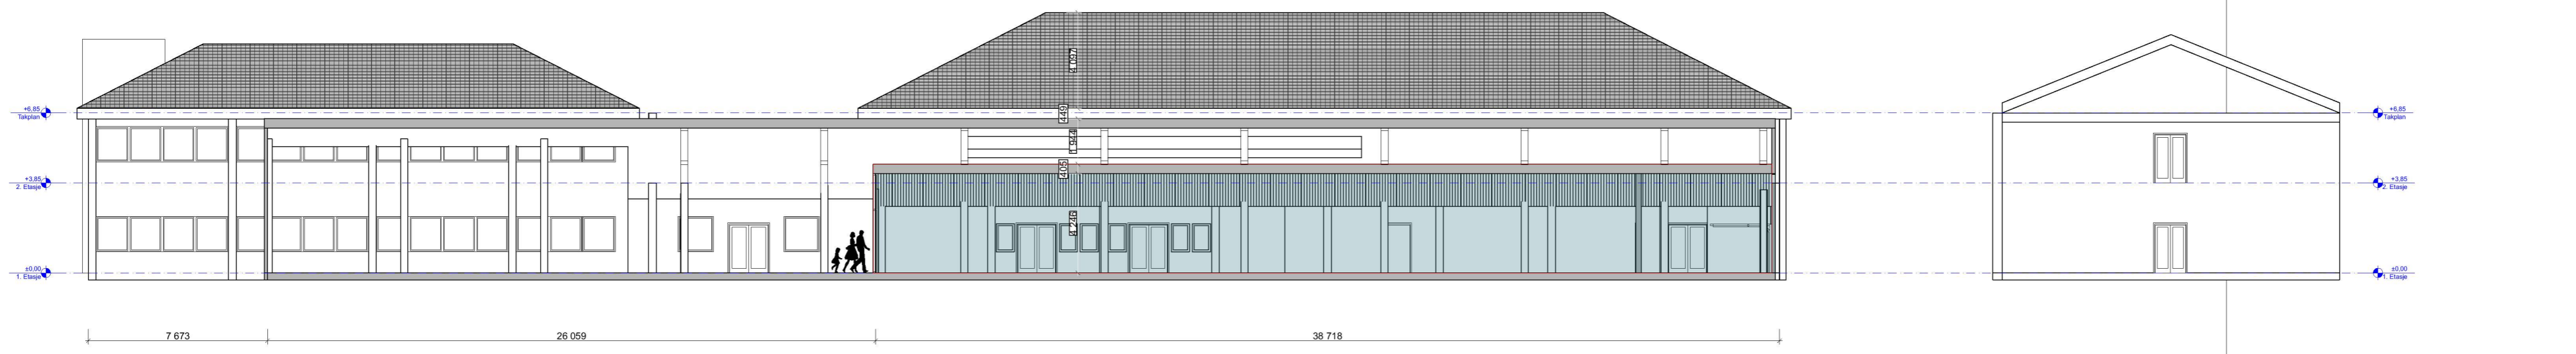

Snitt B


1:200

- Arealer for Europris-butikk
- Arealer for personalet



Illustrasjon innvendig Torg

Rev	Nr	Beskrivelse	Dato	Sign	Kontr

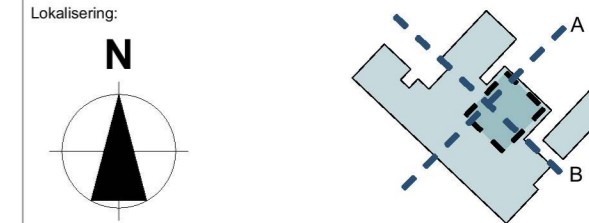

Prosjekteringsgruppen

- **ARK:** Tippetue Arkitekter AS
Sandviksboder 5
 5035 Bergen
 Tlf: 50563301
 post@tippetue.no
- **RIB:** Rådg. ing. Bygg
RIBveien18
 0000 RIBbyen
 Tlf: 000 00 000
 rib@rifirma.no
- **RIE:** Rådg. ing. Elektro
RIEveien18
 0000 RIEbyen
 Tlf: 000 00 000
 rie@rifirma.no
- **RV:** Rådg. ing. VVS
RVveien18
 0000 RVbyen
 Tlf: 000 00 000
 rv@rifirma.no

Fase
Skisse

TIPPETUE

ARKITEKTER AS

Tiltakshaver		Godkjent	
Lindås Senterbygg AS		Kontroll prosjekt.	
		Sign.	Kontroll
Prosjekt		Filnavn	
Lindås Senter Lindås senter 5955 Lindås		Lindås Hovedfil 2019 .pin	
		Dato	31.10.19
Målestokk		1:200, 1:1	
Kontroll utførende		Kontroll	
Gnr./Bnr./Festnr.:		Sign.	
108/612,613,615		Kontroll	
Prosjektnr.:	Tegningsnr.:	Prosjektnr. for	
833	A30-1	prosjekterende/lev.	
Type tegning:		Prosjektnr. for	
Snitt A og B		prosjekterende/lev.	