Tilbygg

Eksisterende handlesenter

Tomtegrense

Ombyggde arealer

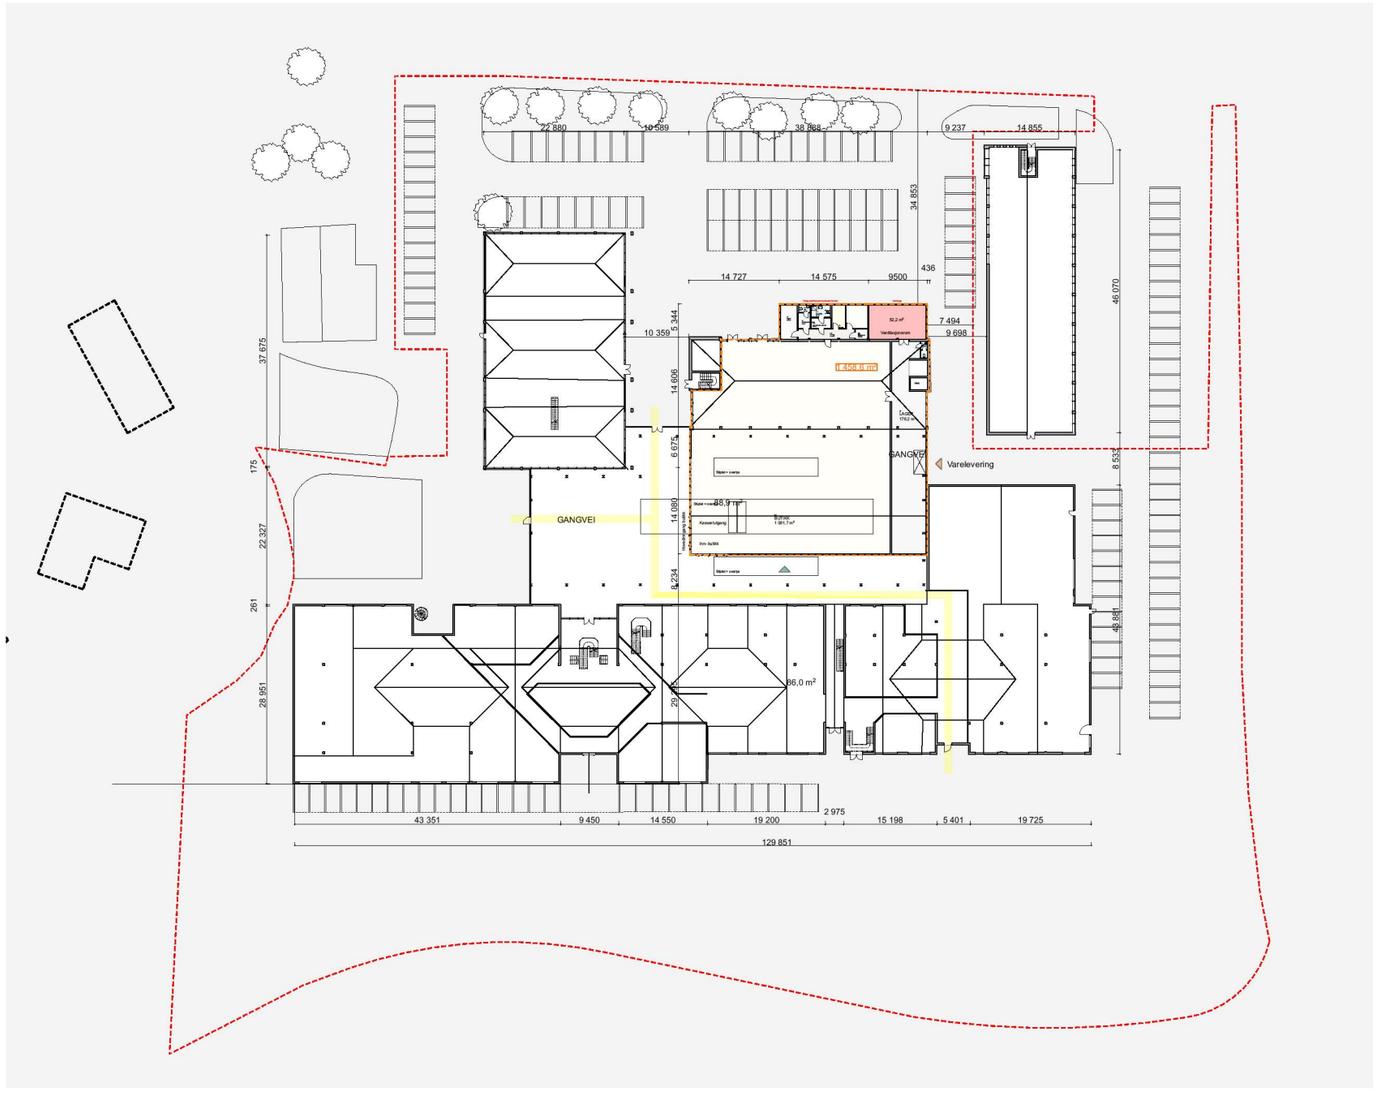

Tegningsnr.	Revisjon nr.
A10-2	

Type tegning
Utomhusplan

Rev	Nr	Beskrivelse	Dato	Sign	Kontr

Lokalisering:

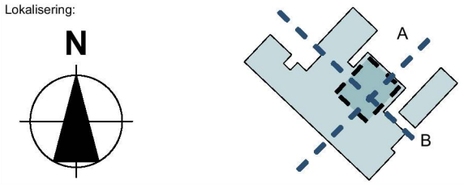

Prosjekteringsgruppen

ARK : Tippetue Arkitekter AS — Sandviksboder 5, 5035 Bergen, Tlf.: 55563301, post@tippetue.no

RIB : Rådg. ing. Bygg — RIBveien18, 0000 RIBbyen, Tlf: 000 00 000, rib@ribfirma.no

RIE : Rådg. ing. Elektro — RIEveien18, 0000 RIEbyen, Tlf: 000 00 000, rie@riefirma.no

RIV : Rådg. ing. VVS — RIVveien18, 0000 RIVbyen, Tlf: 000 00 000, riv@rivfirma.no

Fase
Rammesøknad

TIPPETUE ARKITEKTER AS

Tiltakshaver
Lindås Senterbygg AS

Prosjekt
Lindås Senter
Lindås senter
5955 Lindås

Godkjent

Kontroll prosjekt.

Sign. | Kontroll

Filnavn
Lindås Hovedfil 2019 .pln

Dato
31.10.19

Målestokk
1:1000 A3

Kontroll utførende

Sign. | Kontroll

Gnr./Bnr./Festenr.:
108/612,613,615

Prosjektnr.:
833

Tegningsnr.:
A10-2

Prosjektnr. for prosjekterende/lev.

Type tegning:
Utomhusplan