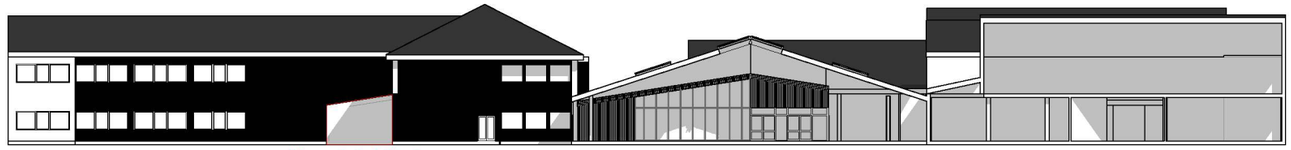

1:500 Fasade Vest

1:500 Fasade Nord

1:500 Fasade Øst

1:500 Fasade Sør

Rev	Nr	Beskrivelse	Dato	Sign	Kontr

Lokalisering:

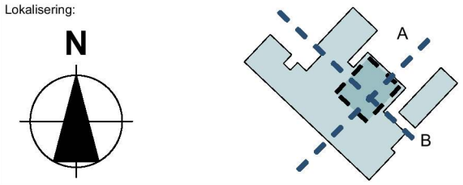

Prosjekteringsgruppen

ARK :	Tippetue Arkitekter AS	Sandviksboder 5 5035 Bergen Tlf.: 55563301 post@tippetue.no
RIB :	Rådg. ing. Bygg	RIBveien18 0000 RIBbyen Tlf: 000 00 000 rib@ribfirma.no
RIE :	Rådg. ing. Elektro	RIEveien18 0000 RIEbyen Tlf: 000 00 000 rie@riefirma.no
RIV :	Rådg. ing. VVS	RIVveien18 0000 RIVbyen Tlf: 000 00 000 riv@rivfirma.no

Tegningsnr.
A40-1

Revisjon nr.

Type tegning
Fasader

Fase
Rammesøknad

TIPPETUE ARKITEKTER AS

Tiltakshaver
Lindås Senterbygg AS

Prosjekt
Lindås Senter
Lindås senter
5955 Lindås

Godkjent

Kontroll prosjekt.

Sign. | Kontroll

Filnavn
Lindås Hovedfil 2019 .pln

Dato
31.10.19

Målestokk
1:500 A3

Kontroll utførende

Sign. | Kontroll

Gnr./Bnr./Festenr.:
108/612,613,615

Prosjektnr.:
833

Tegningsnr.:
A40-1

Prosjektnr. for prosjekterende/lev.

Type tegning:
Fasader