


innvendig tilbygg i eksisterende halvklimalisert areal

Fasade sør innvendig

1:200

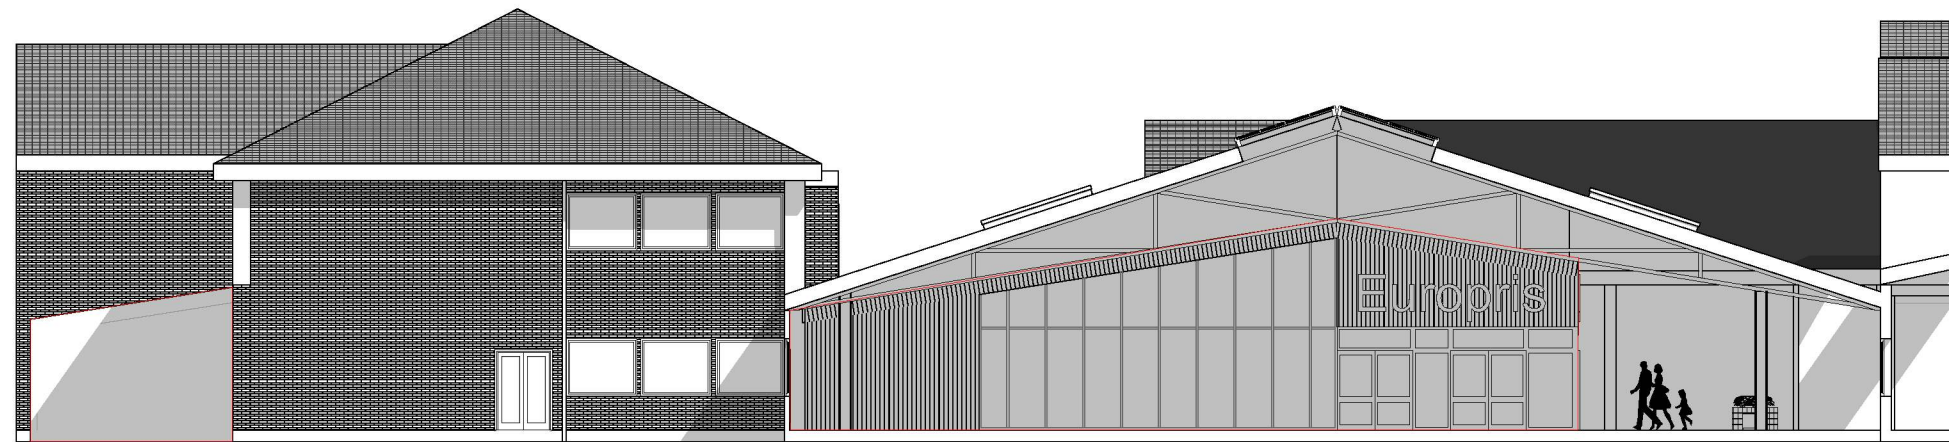

tilbygg

innvendig tilbygg i eksisterende halvklimalisert areal

Fasade vest innvendig

1:200



Tegningsnr.  
**A40-3**

Revisjon nr.

Type tegning  
**Innvendige fasader\_Europris**

Rev	Nr	Beskrivelse	Dato	Sign	Kontr

Lokalisering:

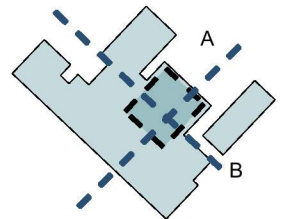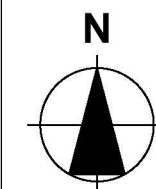

Prosjekteringsgruppen

- **ARK:** Tippetue Arkitekter AS Sandviksboder 5  
5035 Bergen  
Tlf.: 55563301  
post@tippetue.no
- **RIB:** Rådg. ing. Bygg RIBveien18  
0000 RIBbyen  
Tlf: 000 00 000  
rib@ribfirma.no
- **RIE:** Rådg. ing. Elektro RIEveien18  
0000 RIEbyen  
Tlf: 000 00 000  
rie@riefirma.no
- **RIV:** Rådg. ing. VVS RIVveien18  
0000 RIVbyen  
Tlf: 000 00 000  
riv@rivfirma.no

Fase

**Rammesøknad**

**TIPPETUE**  
ARKITEKTER AS

Tiltakshaver

**Lindås Senterbygg AS**

Godkjent

Kontroll prosjekt.

Sign.      Kontroll

Prosjekt

**Lindås Senter  
Lindås senter  
5955 Lindås**

Filnavn

Lindås Hovedfil 2019 .pln

Dato

31.10.19

Målestokk

**1:200**      **A3**

Kontroll utførende

Gnr./Bnr./Festenr.:  
**108/612,613,615**

Sign.      Kontroll

Prosjektnr.:  
**833**

Tegningsnr.:  
**A40-3**

Prosjektnr. for  
prosjekterende/lev.

Type tegning:

**Innvendige fasader\_Europris**