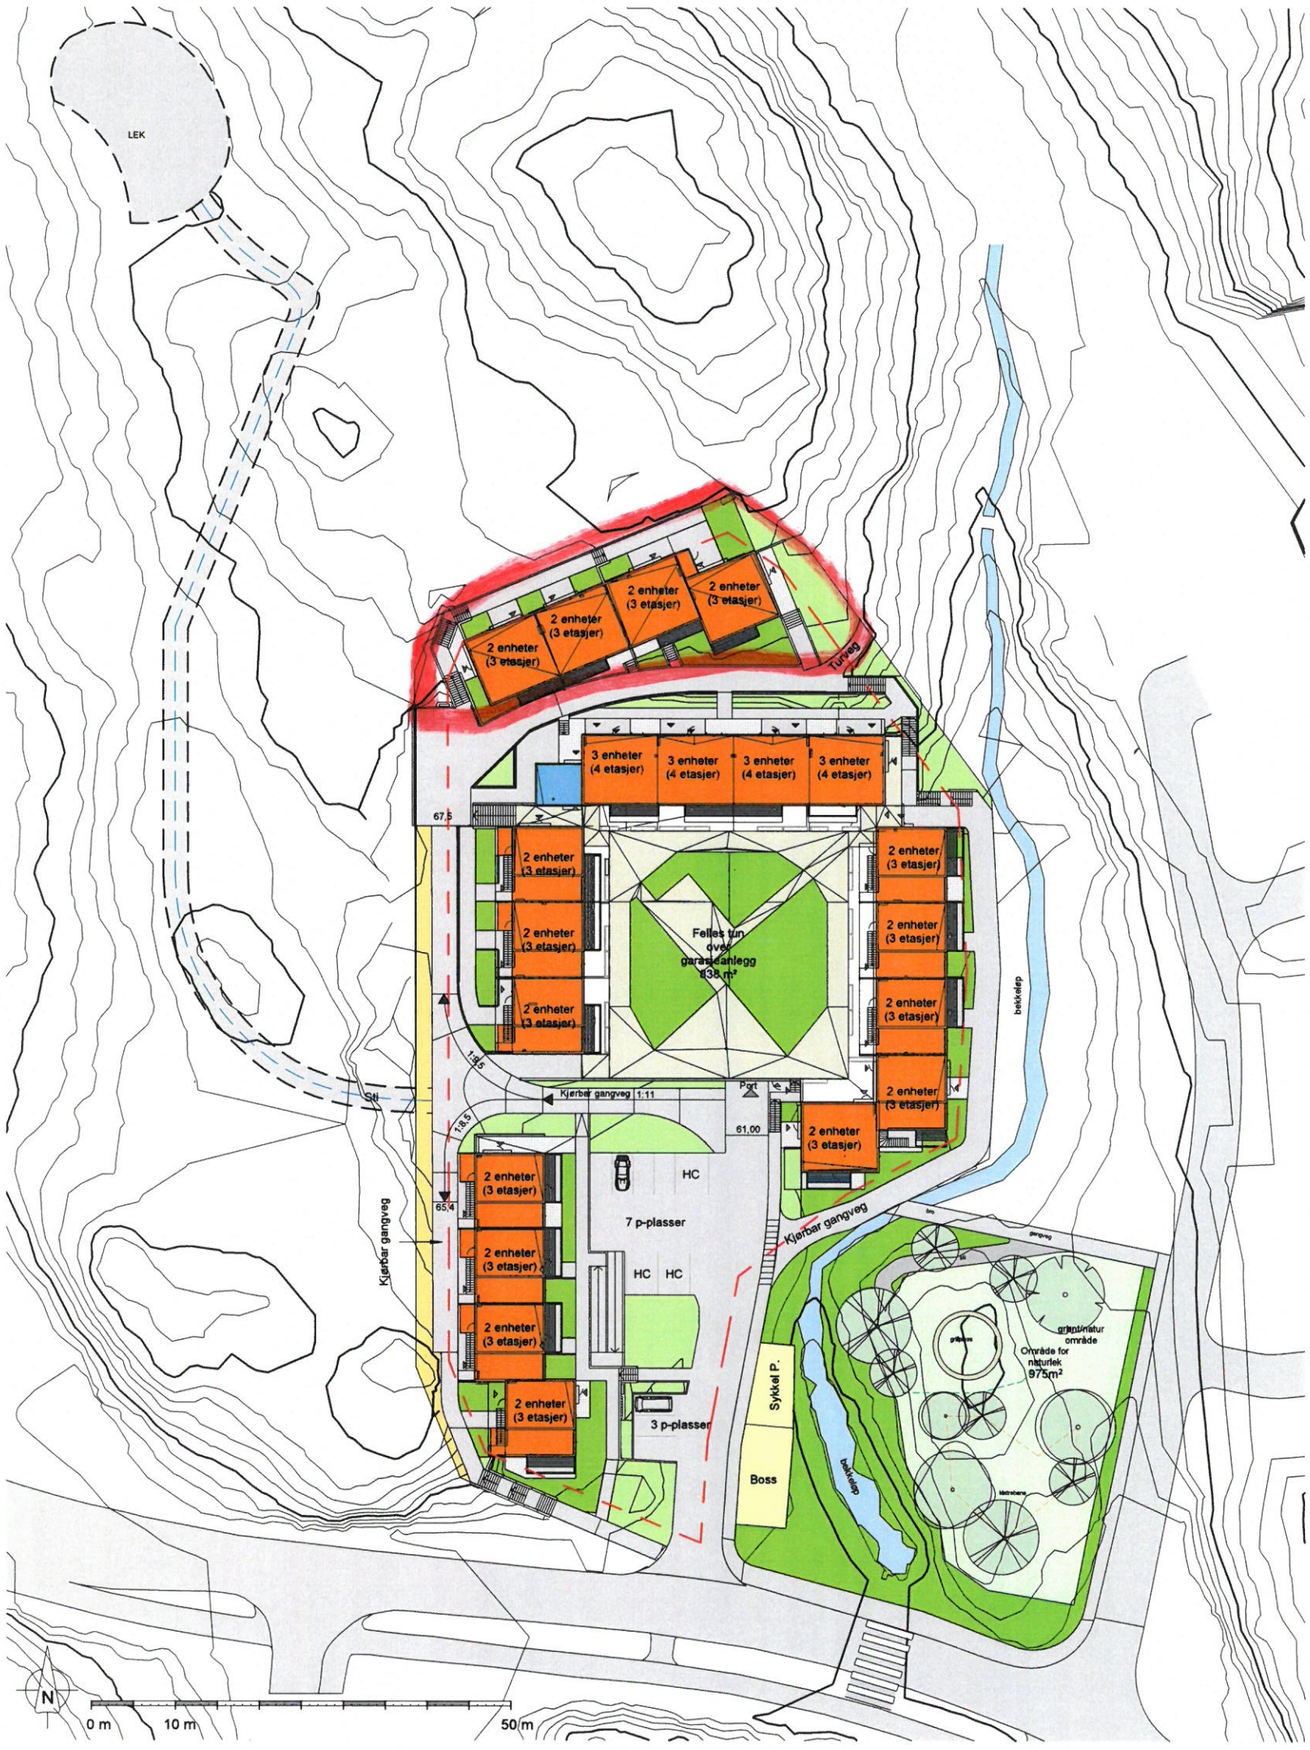

Byggeplass
Riggplass

1 Situasjon
1 : 500

Naturlek: BUT (FL2)

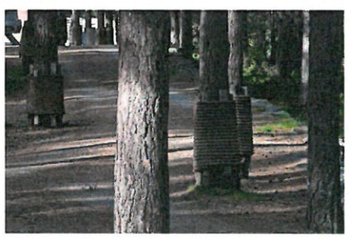

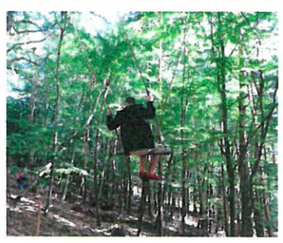

REV.	DATO	BESKRIVELSE	TEGN.	KONTR.
F	03.03.19	Støttemurer mellom bygg B og D revidert.	MH	PJC
E	27.11.18	Situasjonsplan oppdatert, tegningsformat endret til A2.	MH	PJC
D	22.10.18	Koter kjørbar gangvei mellom bygg A og E supplert.	MH	PJC
C	04.10.18	Terrasse ved inngang D-101 oppdatert iht. støttemurer.	MH	PJC
B	30.05.18	Oppdatert situasjonsplan til salgsprospekt.	MH	PJC
A	06.12.17	Oppdaterte opplysninger på situasjonsplan. Tilleggssnitt v/skjæring	MH	PJC

A2-Lonstunet B8

PROSJEKT-NR.	15015
TEGNET AV	MH
KONTR. AV	PJC
ARKSTØRRELSE	A2
MÅLESTOKK	1 : 500
DATO	22.06.17
ARBEIDSTEGNING	

ARKITEKTKONTORET
BØRTVEIT & CARLSEN AS
HAGELLIA 6 · 5914 ISDALSTØ
TELEFON 400 41 614
post@arkbc.no

TILTAKSHAVER	Orion Prosjekt AS
GNR. / BNR.	188 / 775
PROSJEKTNAVN	Lonstunet

TEGNINGSNUMMER	TEGNINGSNAVN	REVISJON
A3-001	Situasjonsplan B8	F