





Påbygg til hytte Vabøvegen 315
M= 1:50
Mål i mm

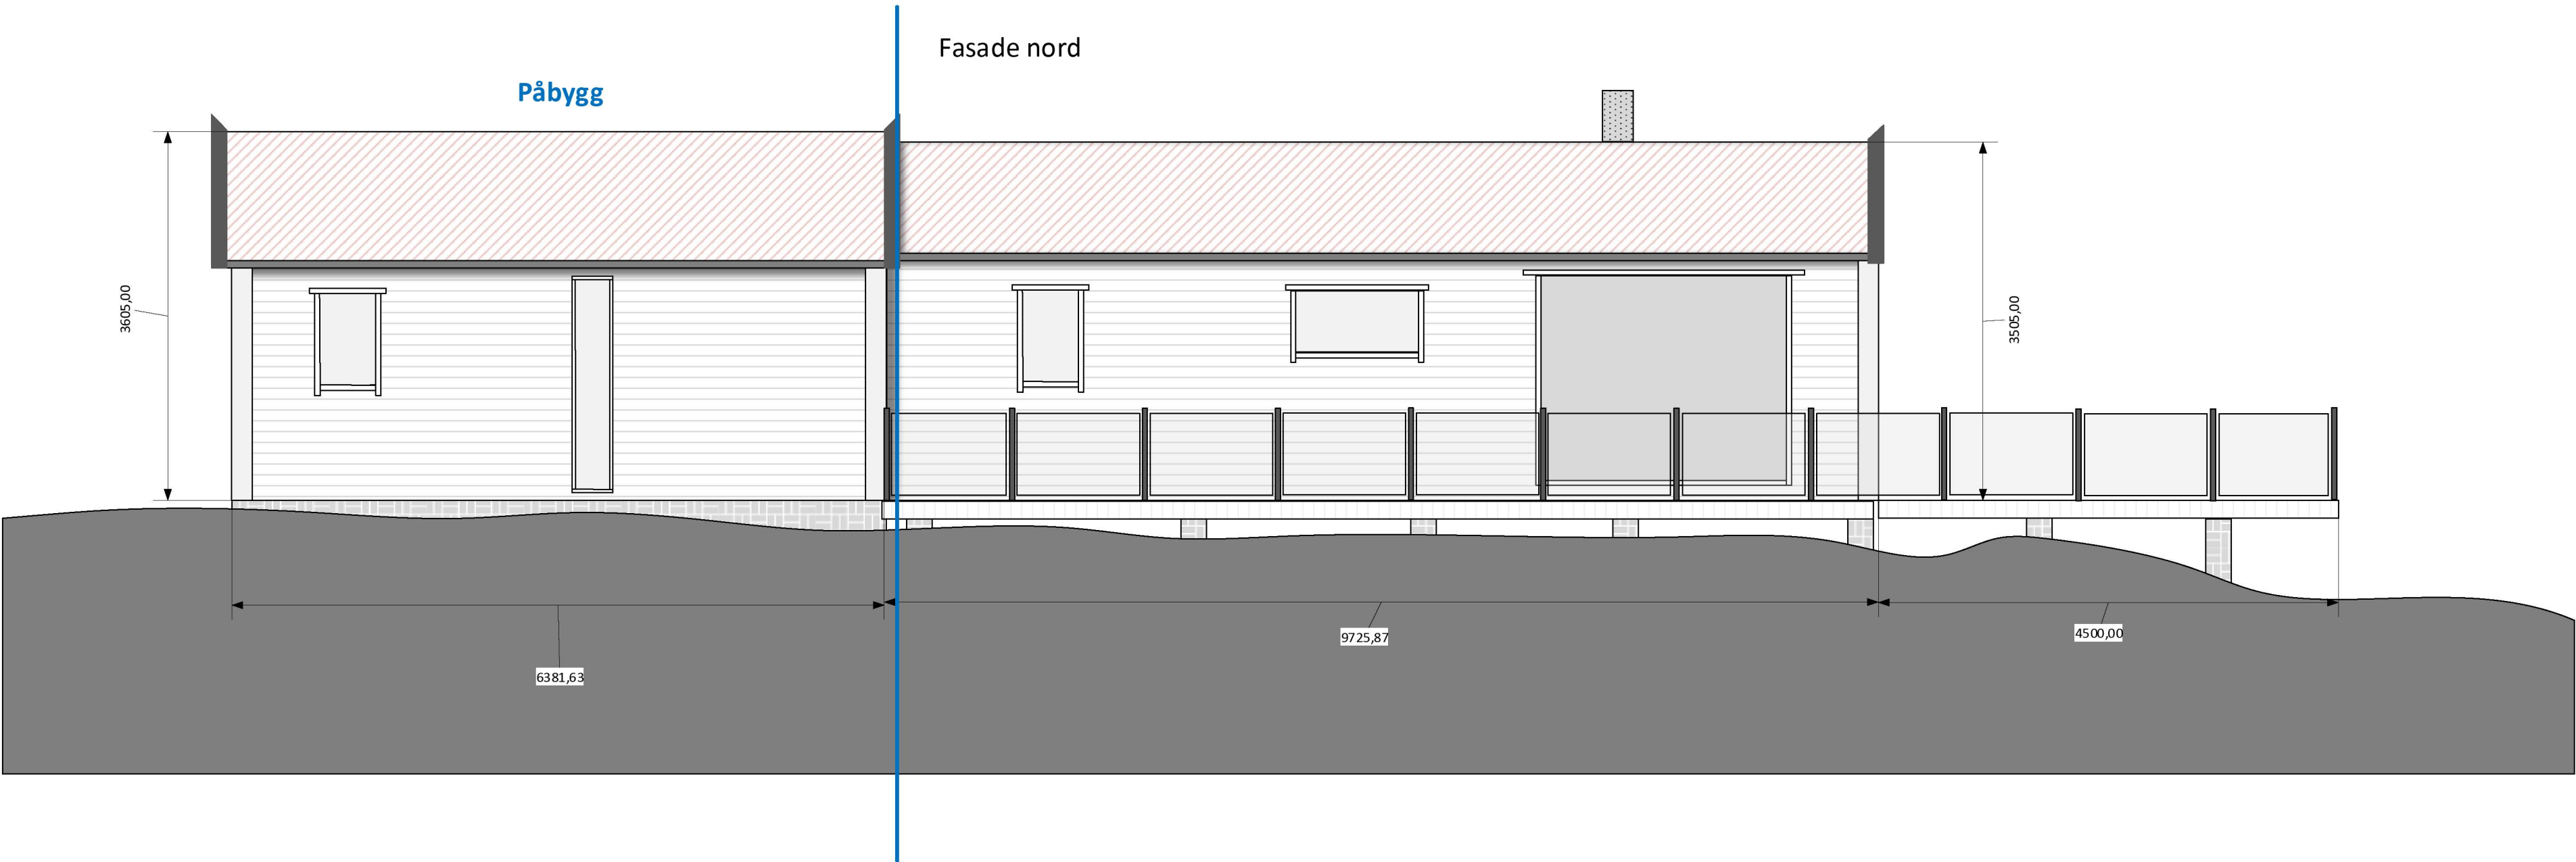

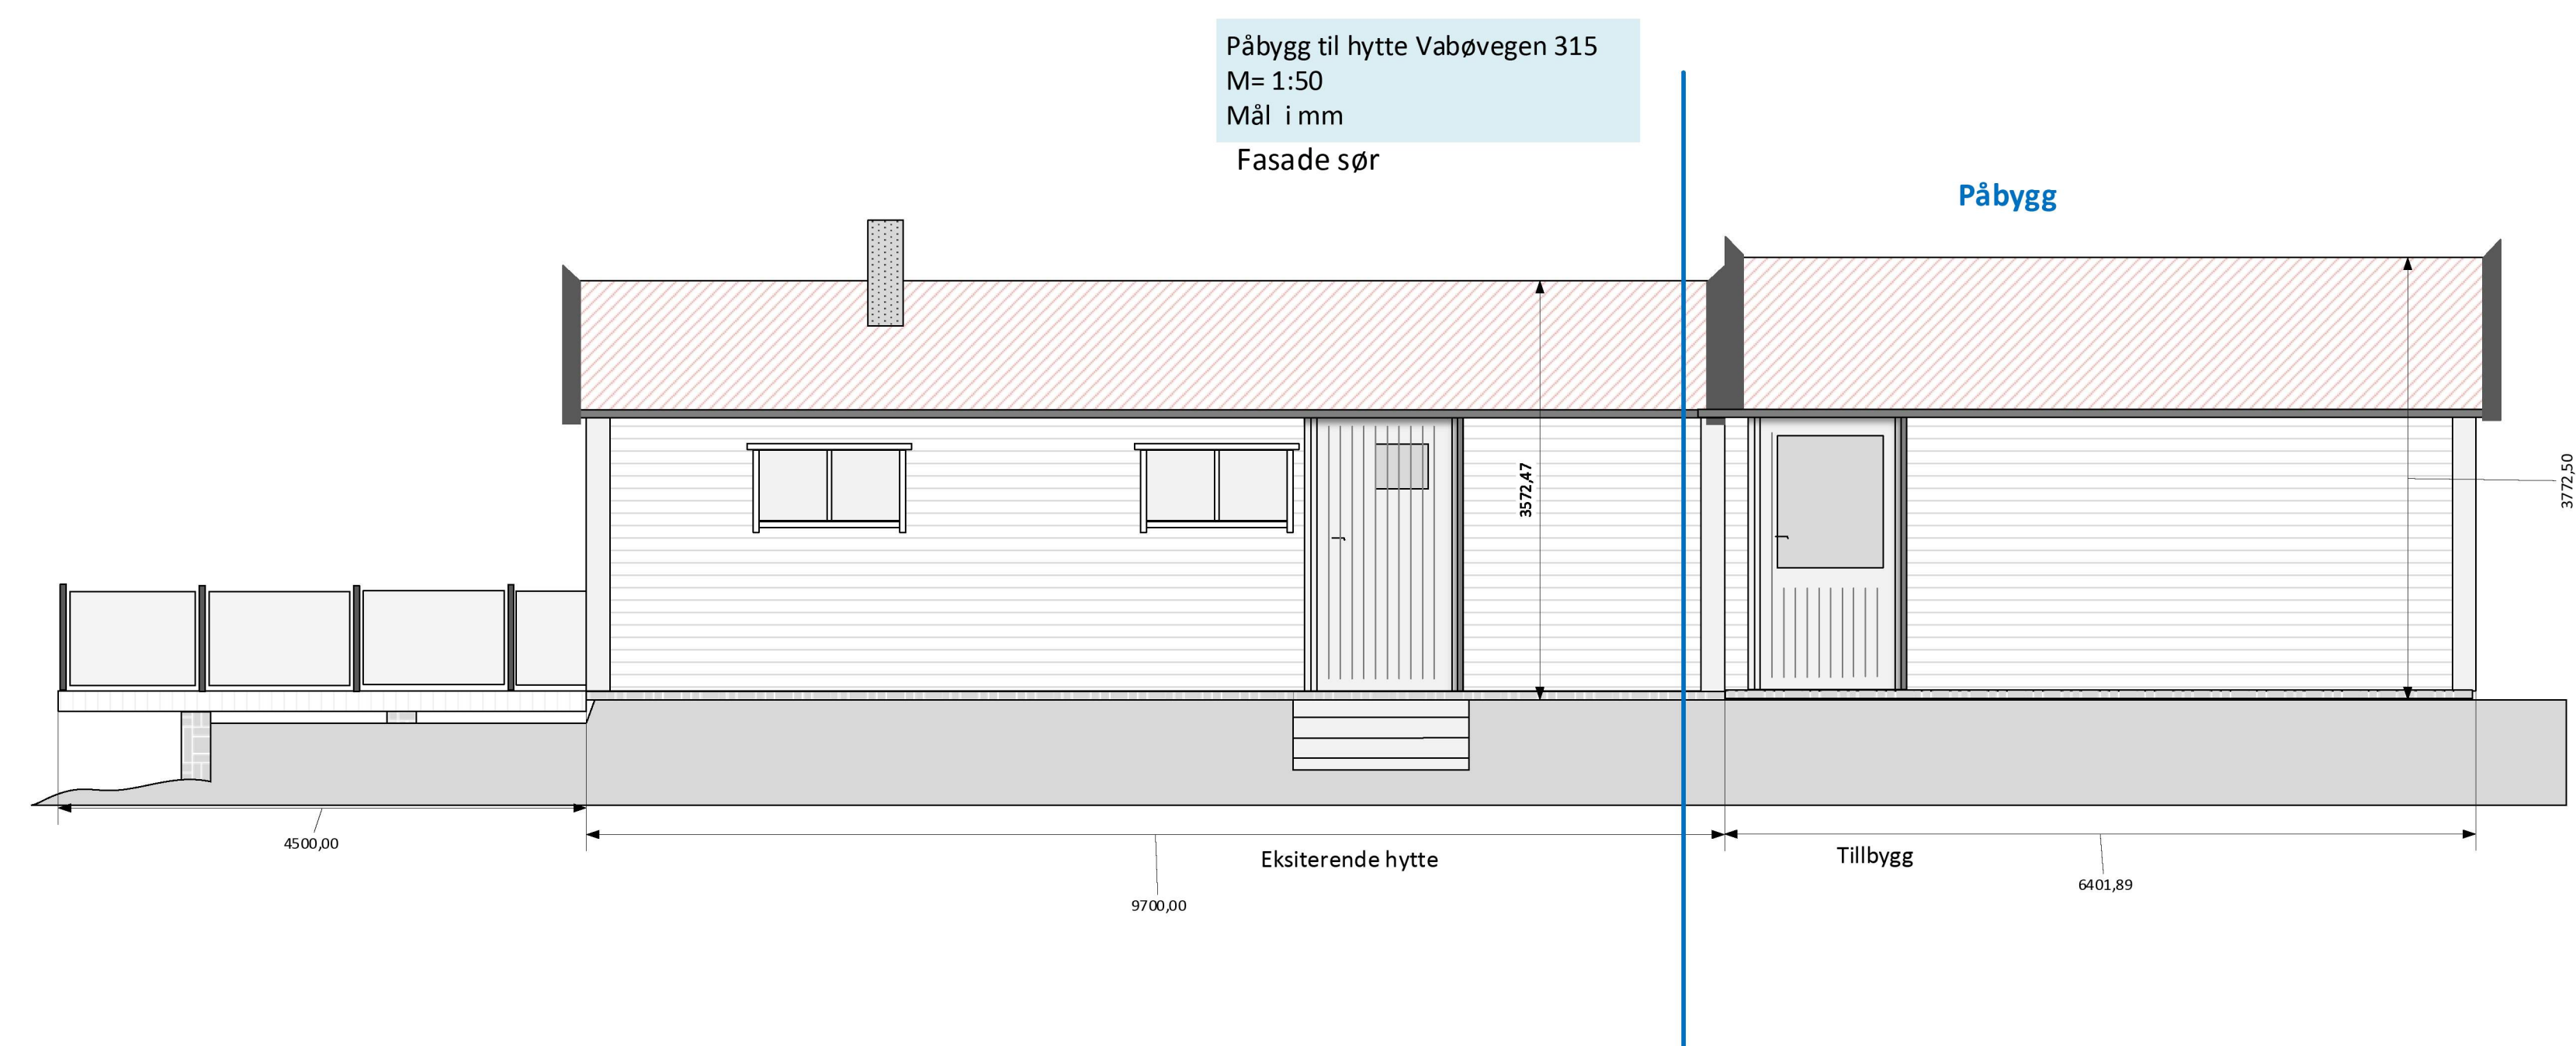


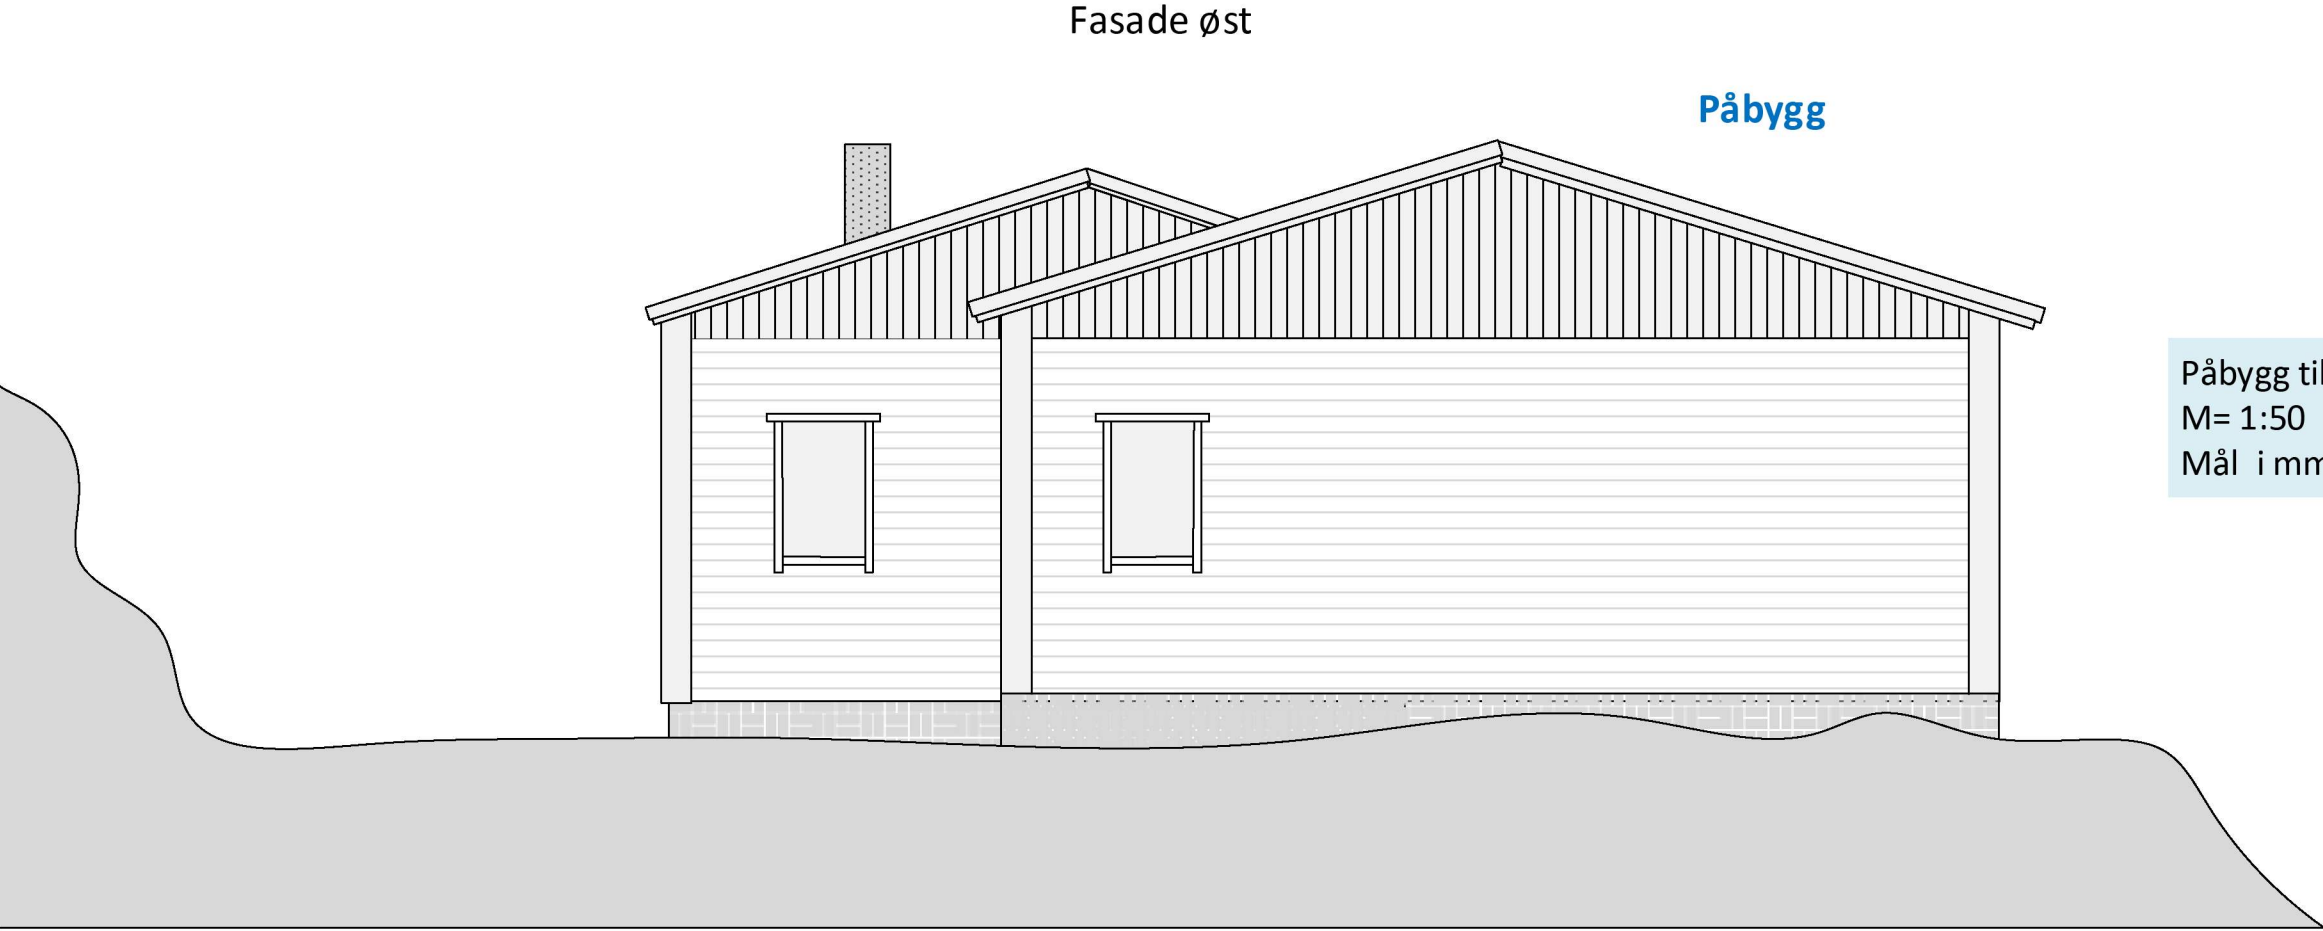




Påbygg til hytte Vabøvegen 315
M= 1:50
Mål i mm

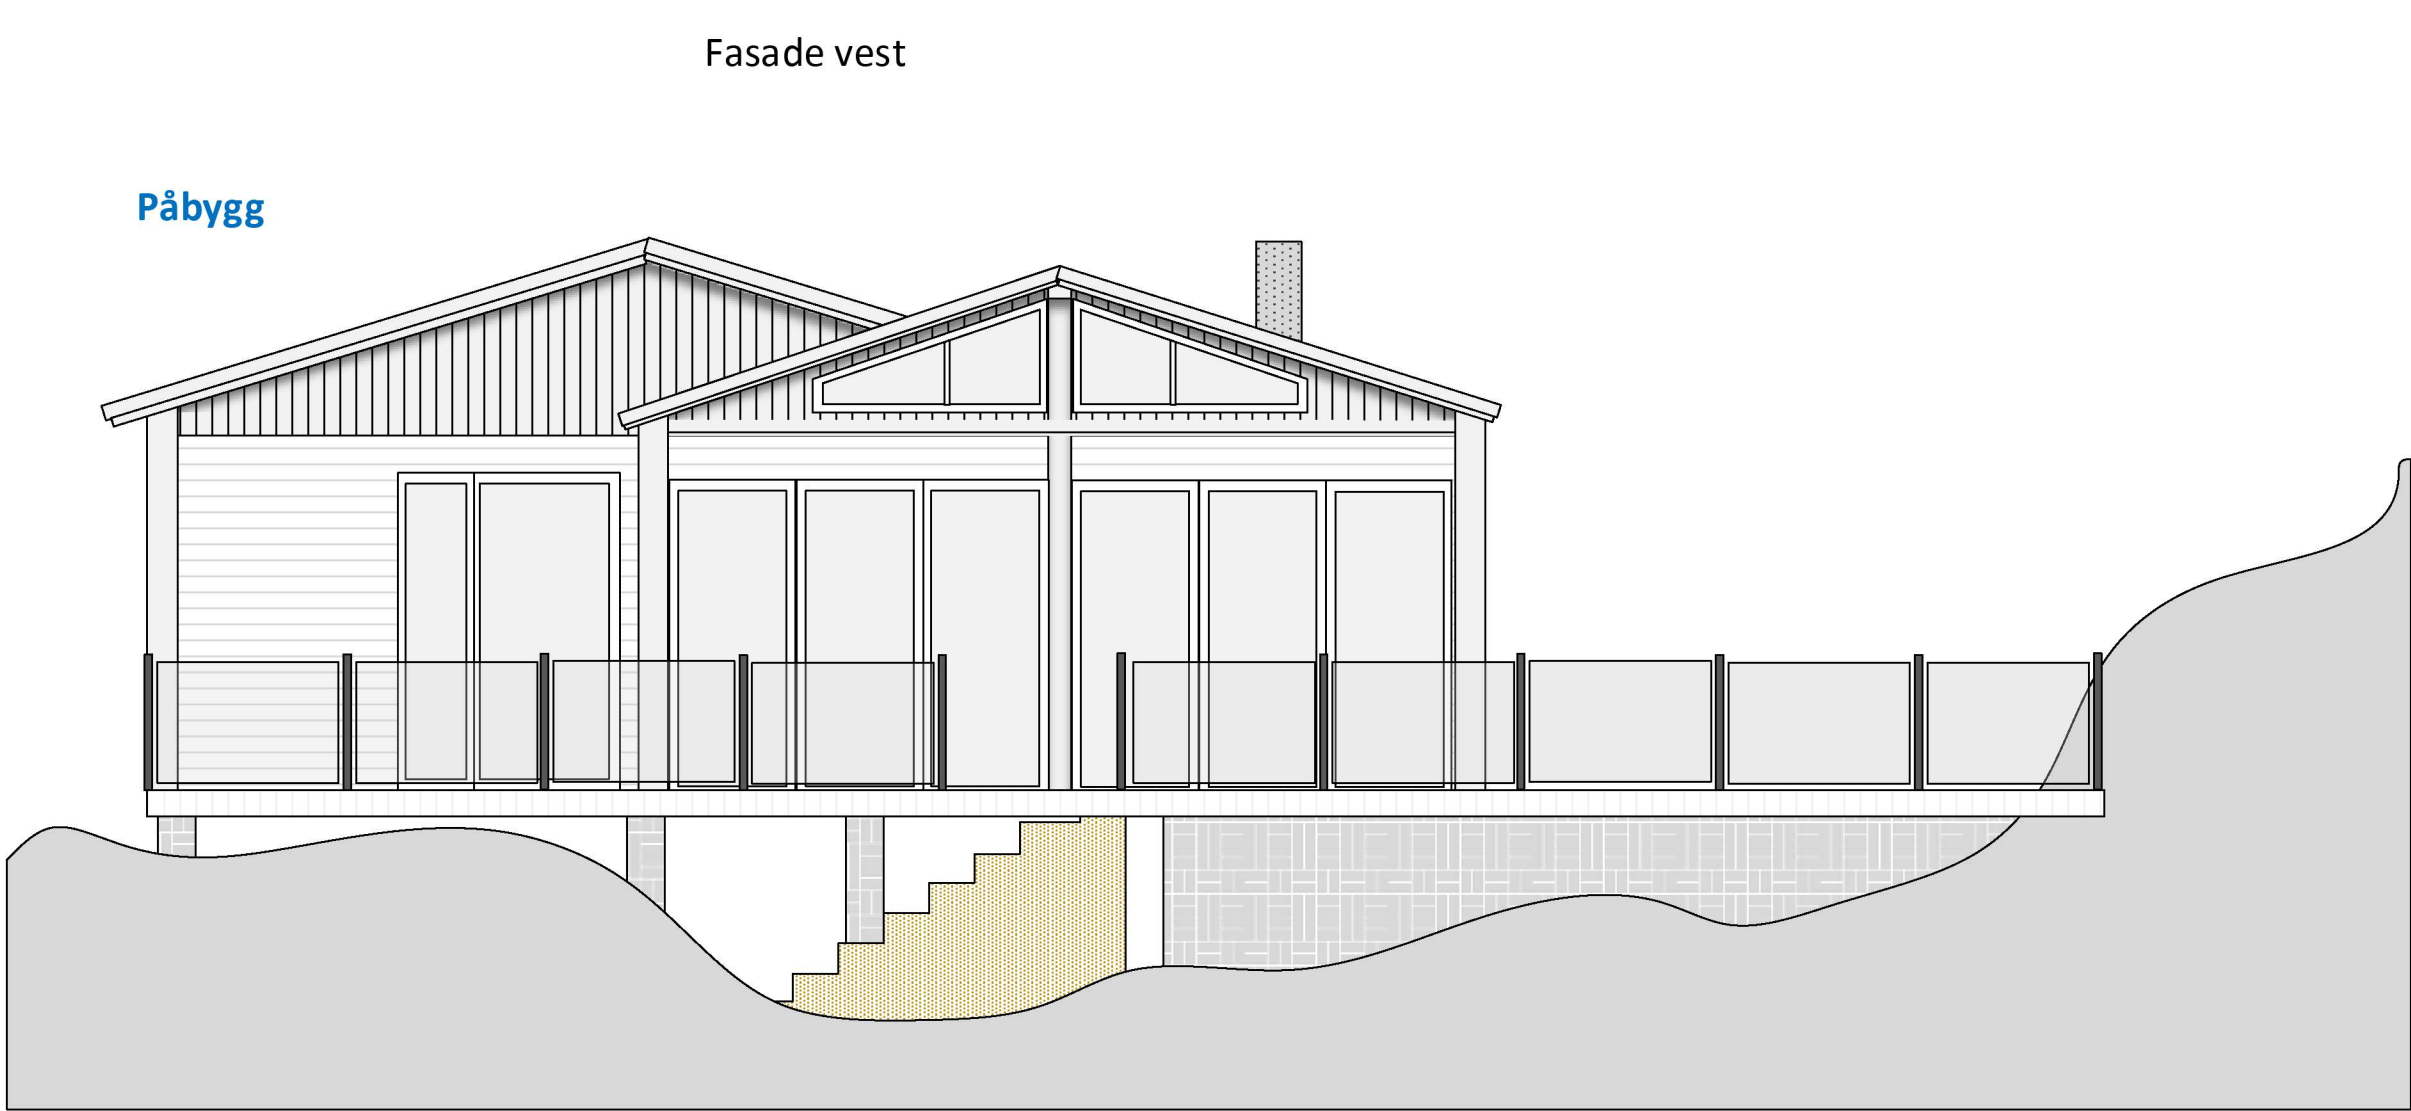

Påbygg til hytte Vabøvegen 315
M= 1:50
Mål i mm

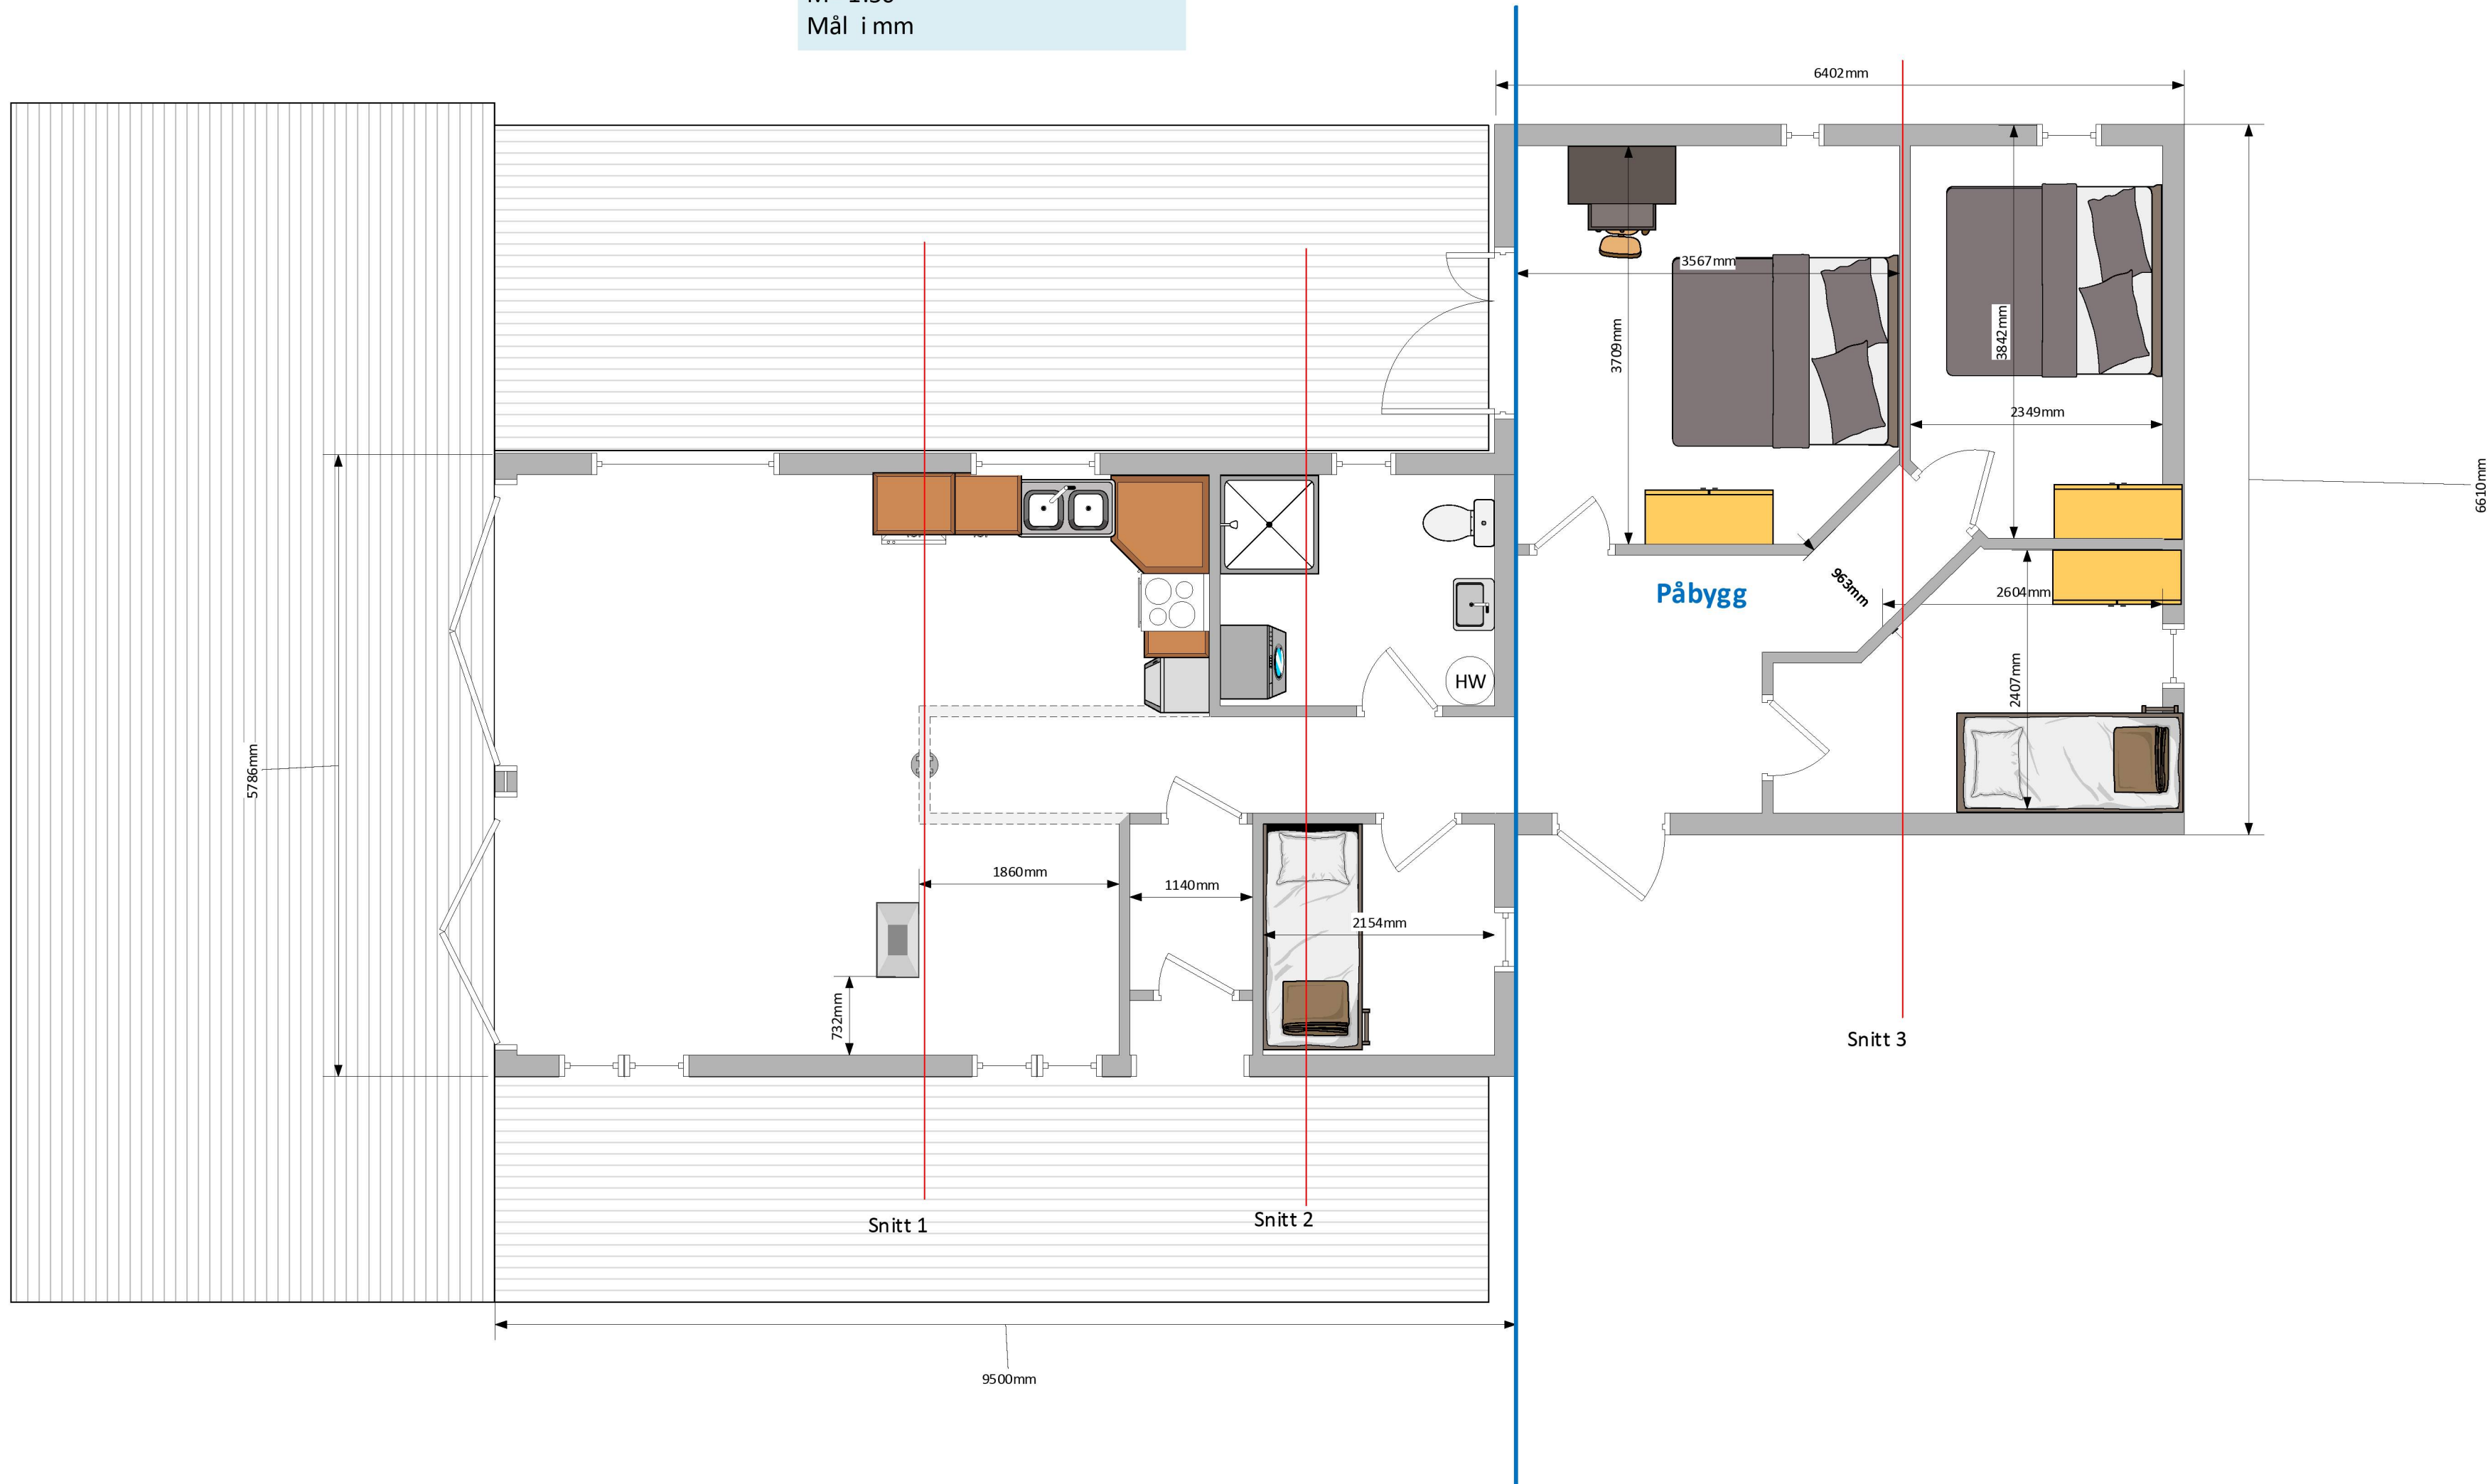

Påbygg til hytte Vabøvegen 315
M= 1:50
Mål i mm

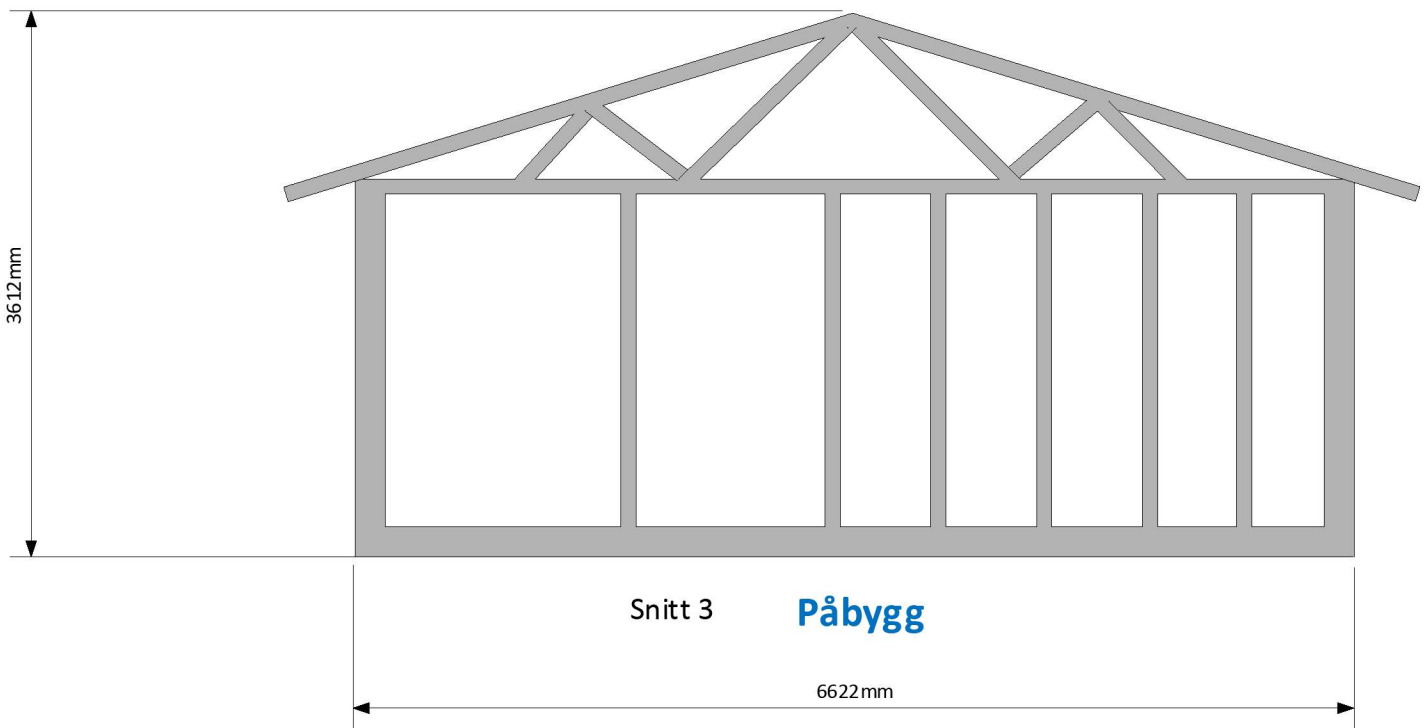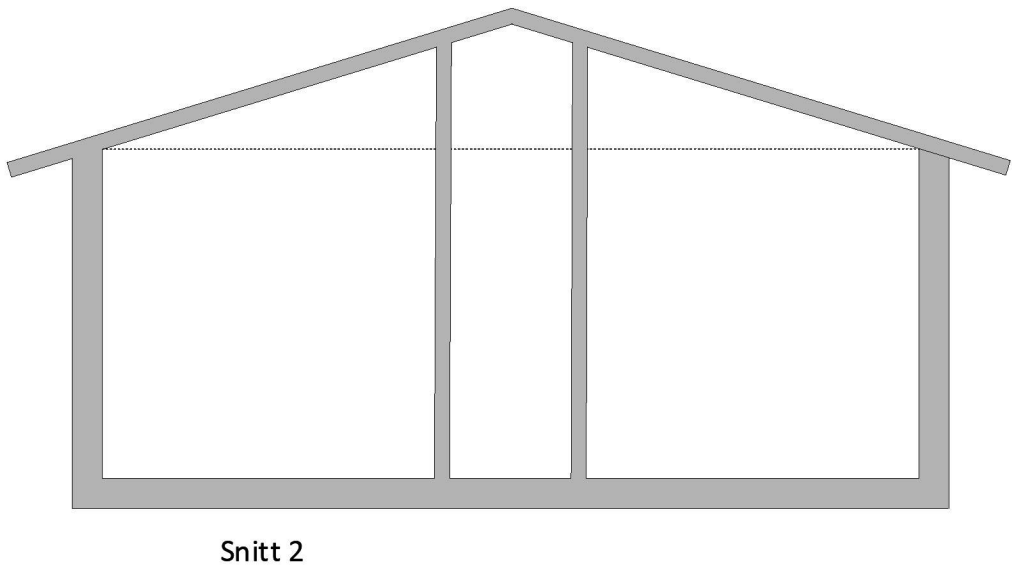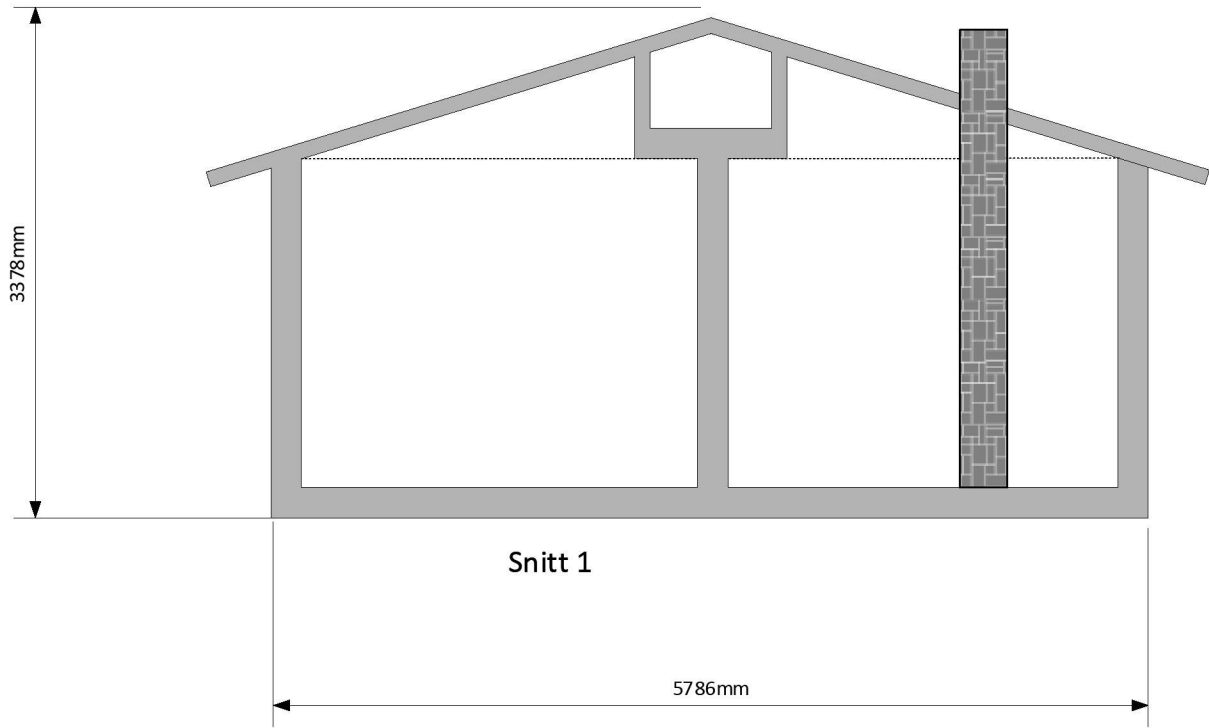

Terrasse over
murplatting

Tilbygg

17,18

5,37

15,24

102/44

37,53

102/51

317

102/67

102/6

102/47

102/53

Situasjonskart -

NHdigi.no

Dato: 20-11-2019

Målestokk: 1:500

15,10

15m

