



Nord-øst

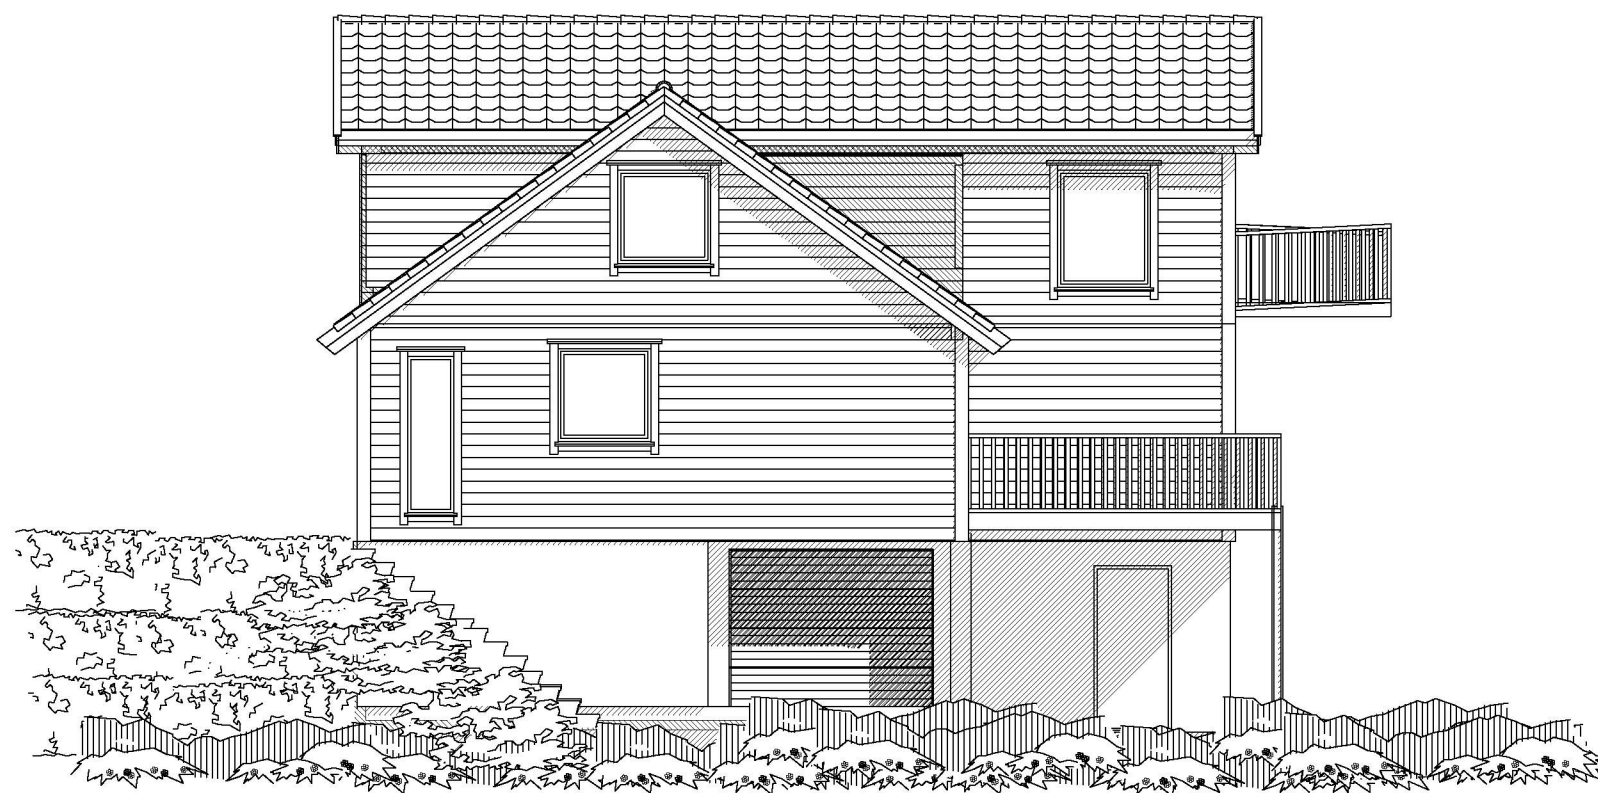

Nord-vest



DATA DESIGN SYSTEM
A TECHNICAL COMPANY

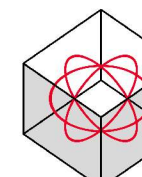

© Tegningen er beskyttet i.h.t. lov om opphavsrett.

Tiltakshaver: **Alexander Aasen**

Byggeplass: **Alvermarka 6 Fasader**

Kommune: **Lindås**

Gnr: 137 Bnr: 253 Mål: 1 : 100

Fasader


Dato:

Tegn:


Prosjekt nr.:

Tegn.nr: 502

Alver v2

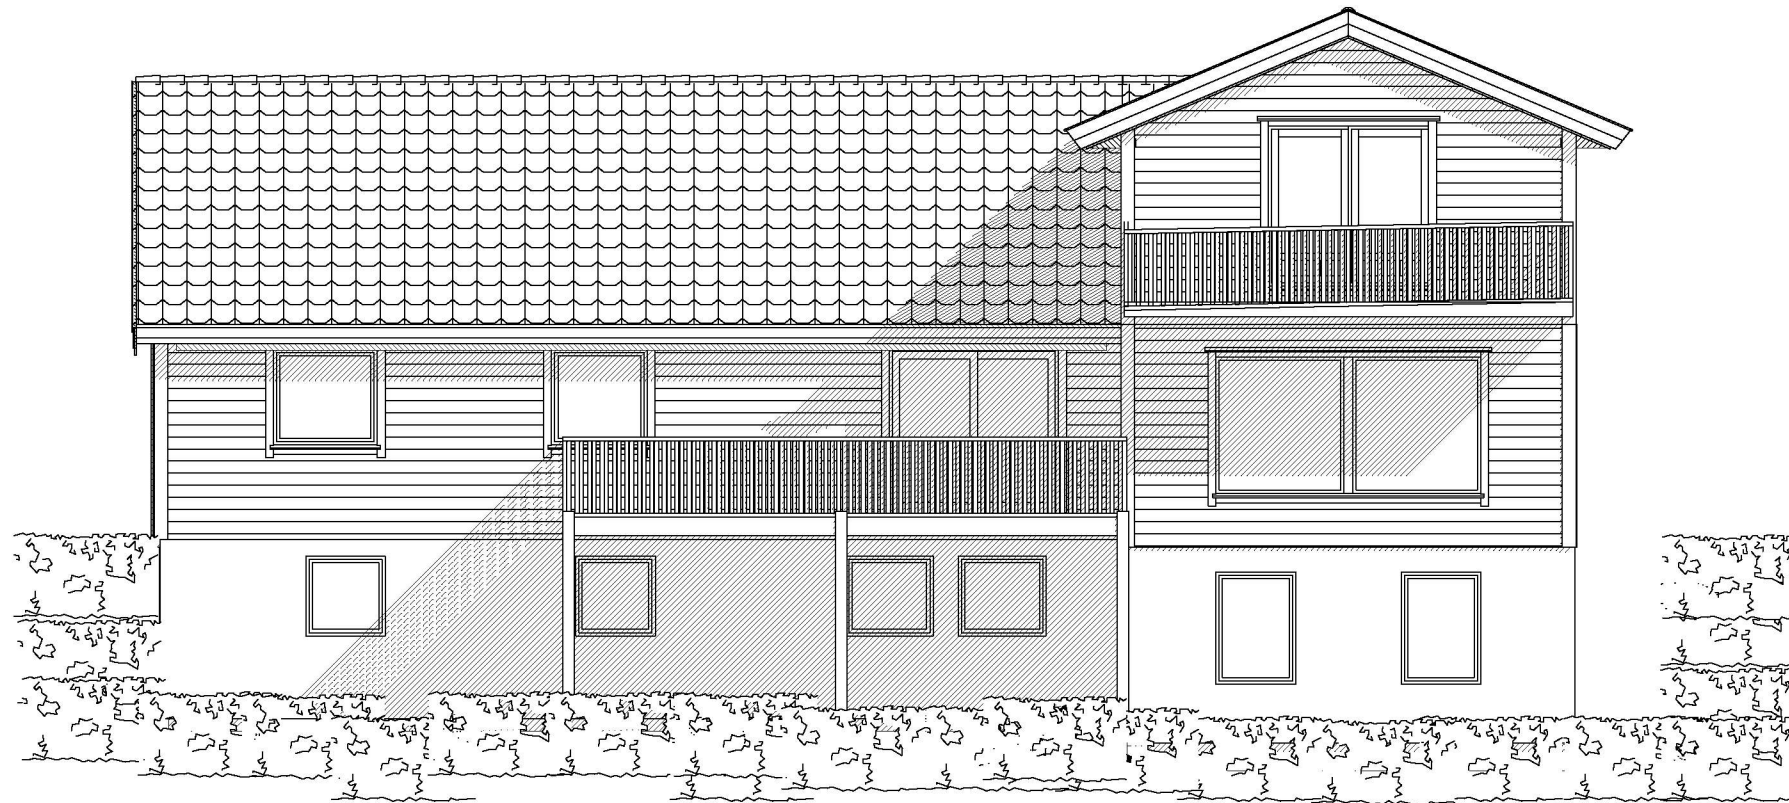


Sør-vest

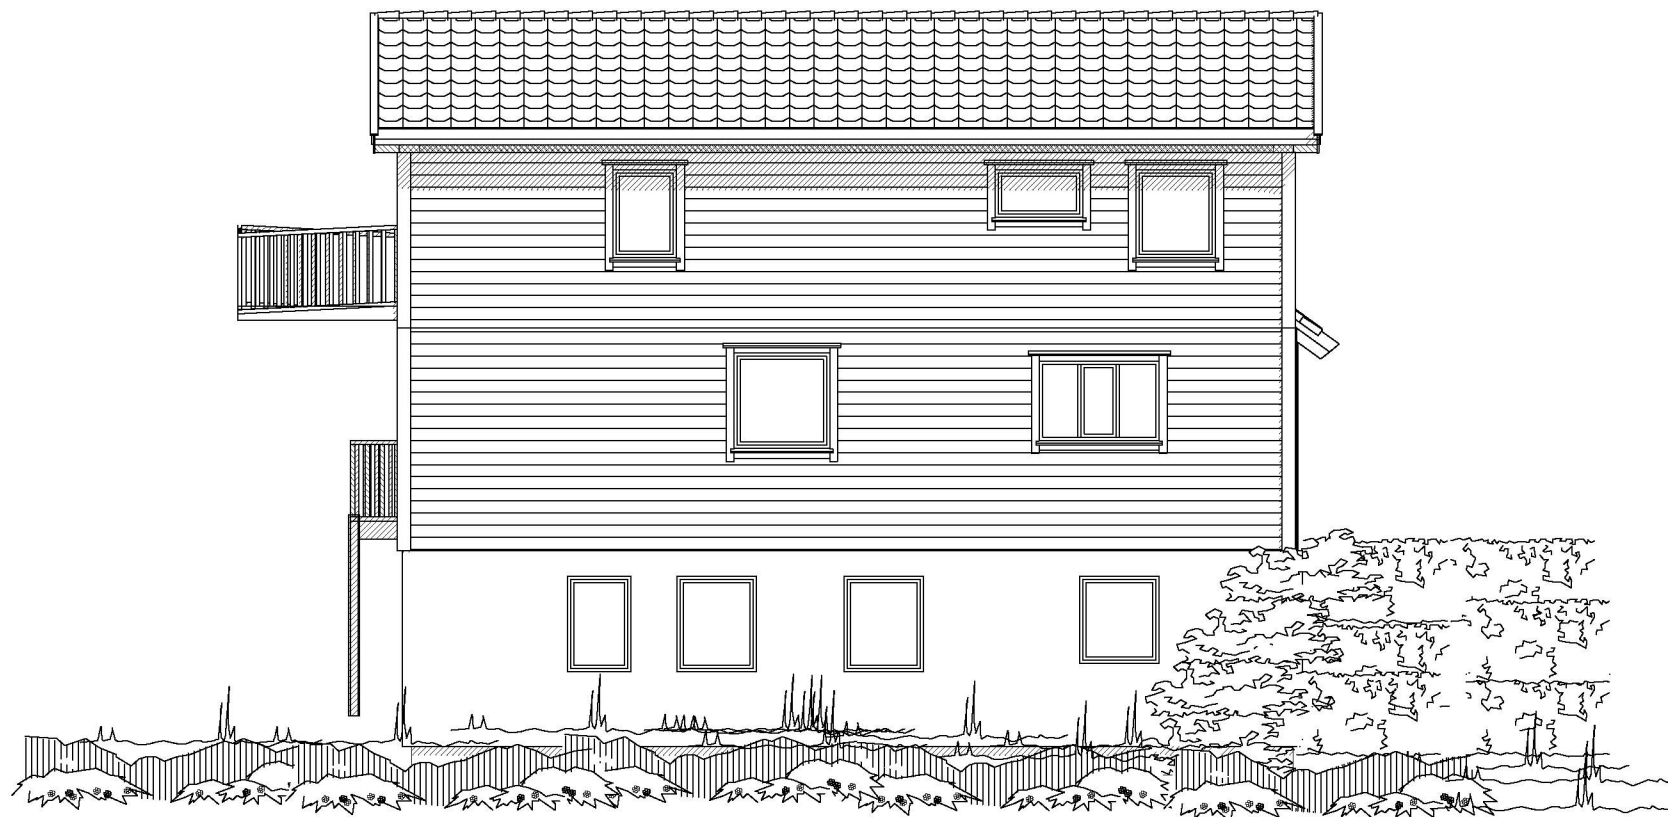

Sør-øst


HAGEWICK & BYGG AS
 PROFESJONELT OG TROVERDIG

 DATA DESIGN SYSTEM
A NEMETSCHKE COMPANY

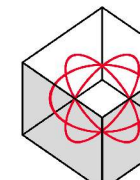

© Tegningen er beskyttet i.h.t. lov om opphavsrett.

Tiltakshaver: **Alexander Aasen**

Byggeplass: **Alvermarka 6** Fasader

Kommune: **Lindås**

Gnr: 137 Bnr: 253 Mål: 1 : 100

Dato: **20.07.2019**

Tegn: **Thomas Hag**

Prosjekt nr.:

Tegn.nr: **504**

Alver v2