


DATA DESIGN SYSTEM
A NEMETSCHKE COMPANY

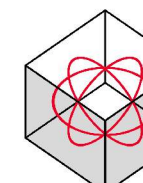

Tiltakshaver: **Alexander Aasen**

Byggeplass: **Alvermarka 6**

Kommune: **Lindås**

Gnr: 137 Bnr: 253 Mål: 1 : 100

Dato: **20.07.2019**


Tegn: **Thomas Hag**

Prosjekt nr.:


Tegn.nr: **503**

Alver v2

© Tegningen er beskyttet i.h.t. lov om opphavsrett.

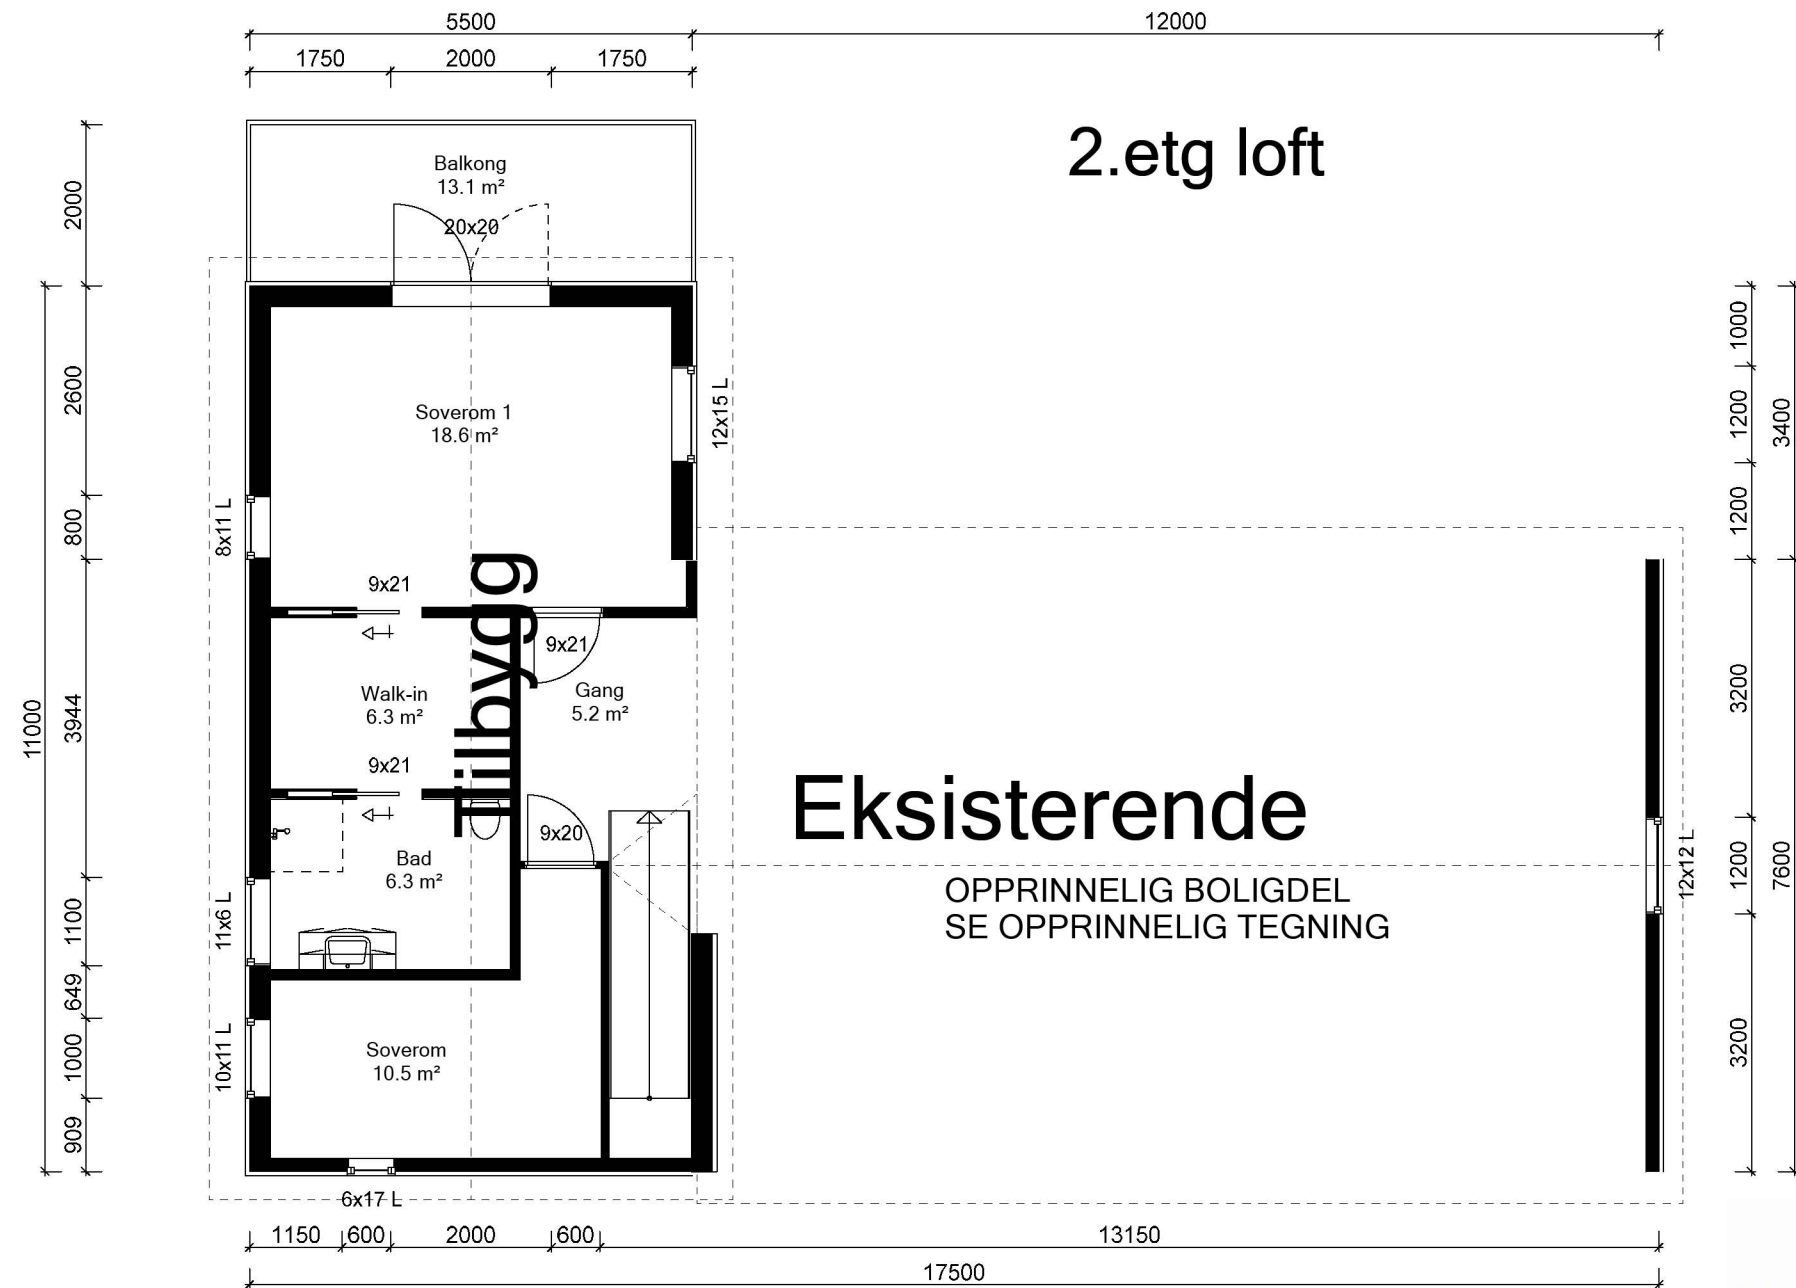


DATA DESIGN SYSTEM
A NEMETSCHKE COMPANY

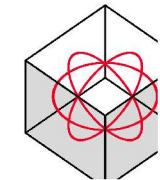

Tiltakshaver: **Alexander Aasen**
 Byggeplass: **Alvermarka 6**
 Kommune: **Lindås**
 Gnr: 137 Bnr: 253 Mål: 1 : 100

Dato: **20.07.2019**
 Tegn: **Thomas Hag**
 Prosjekt nr.:
 Tegn.nr: **505**

© Tegningen er beskyttet i.h.t. lov om opphavsrett.

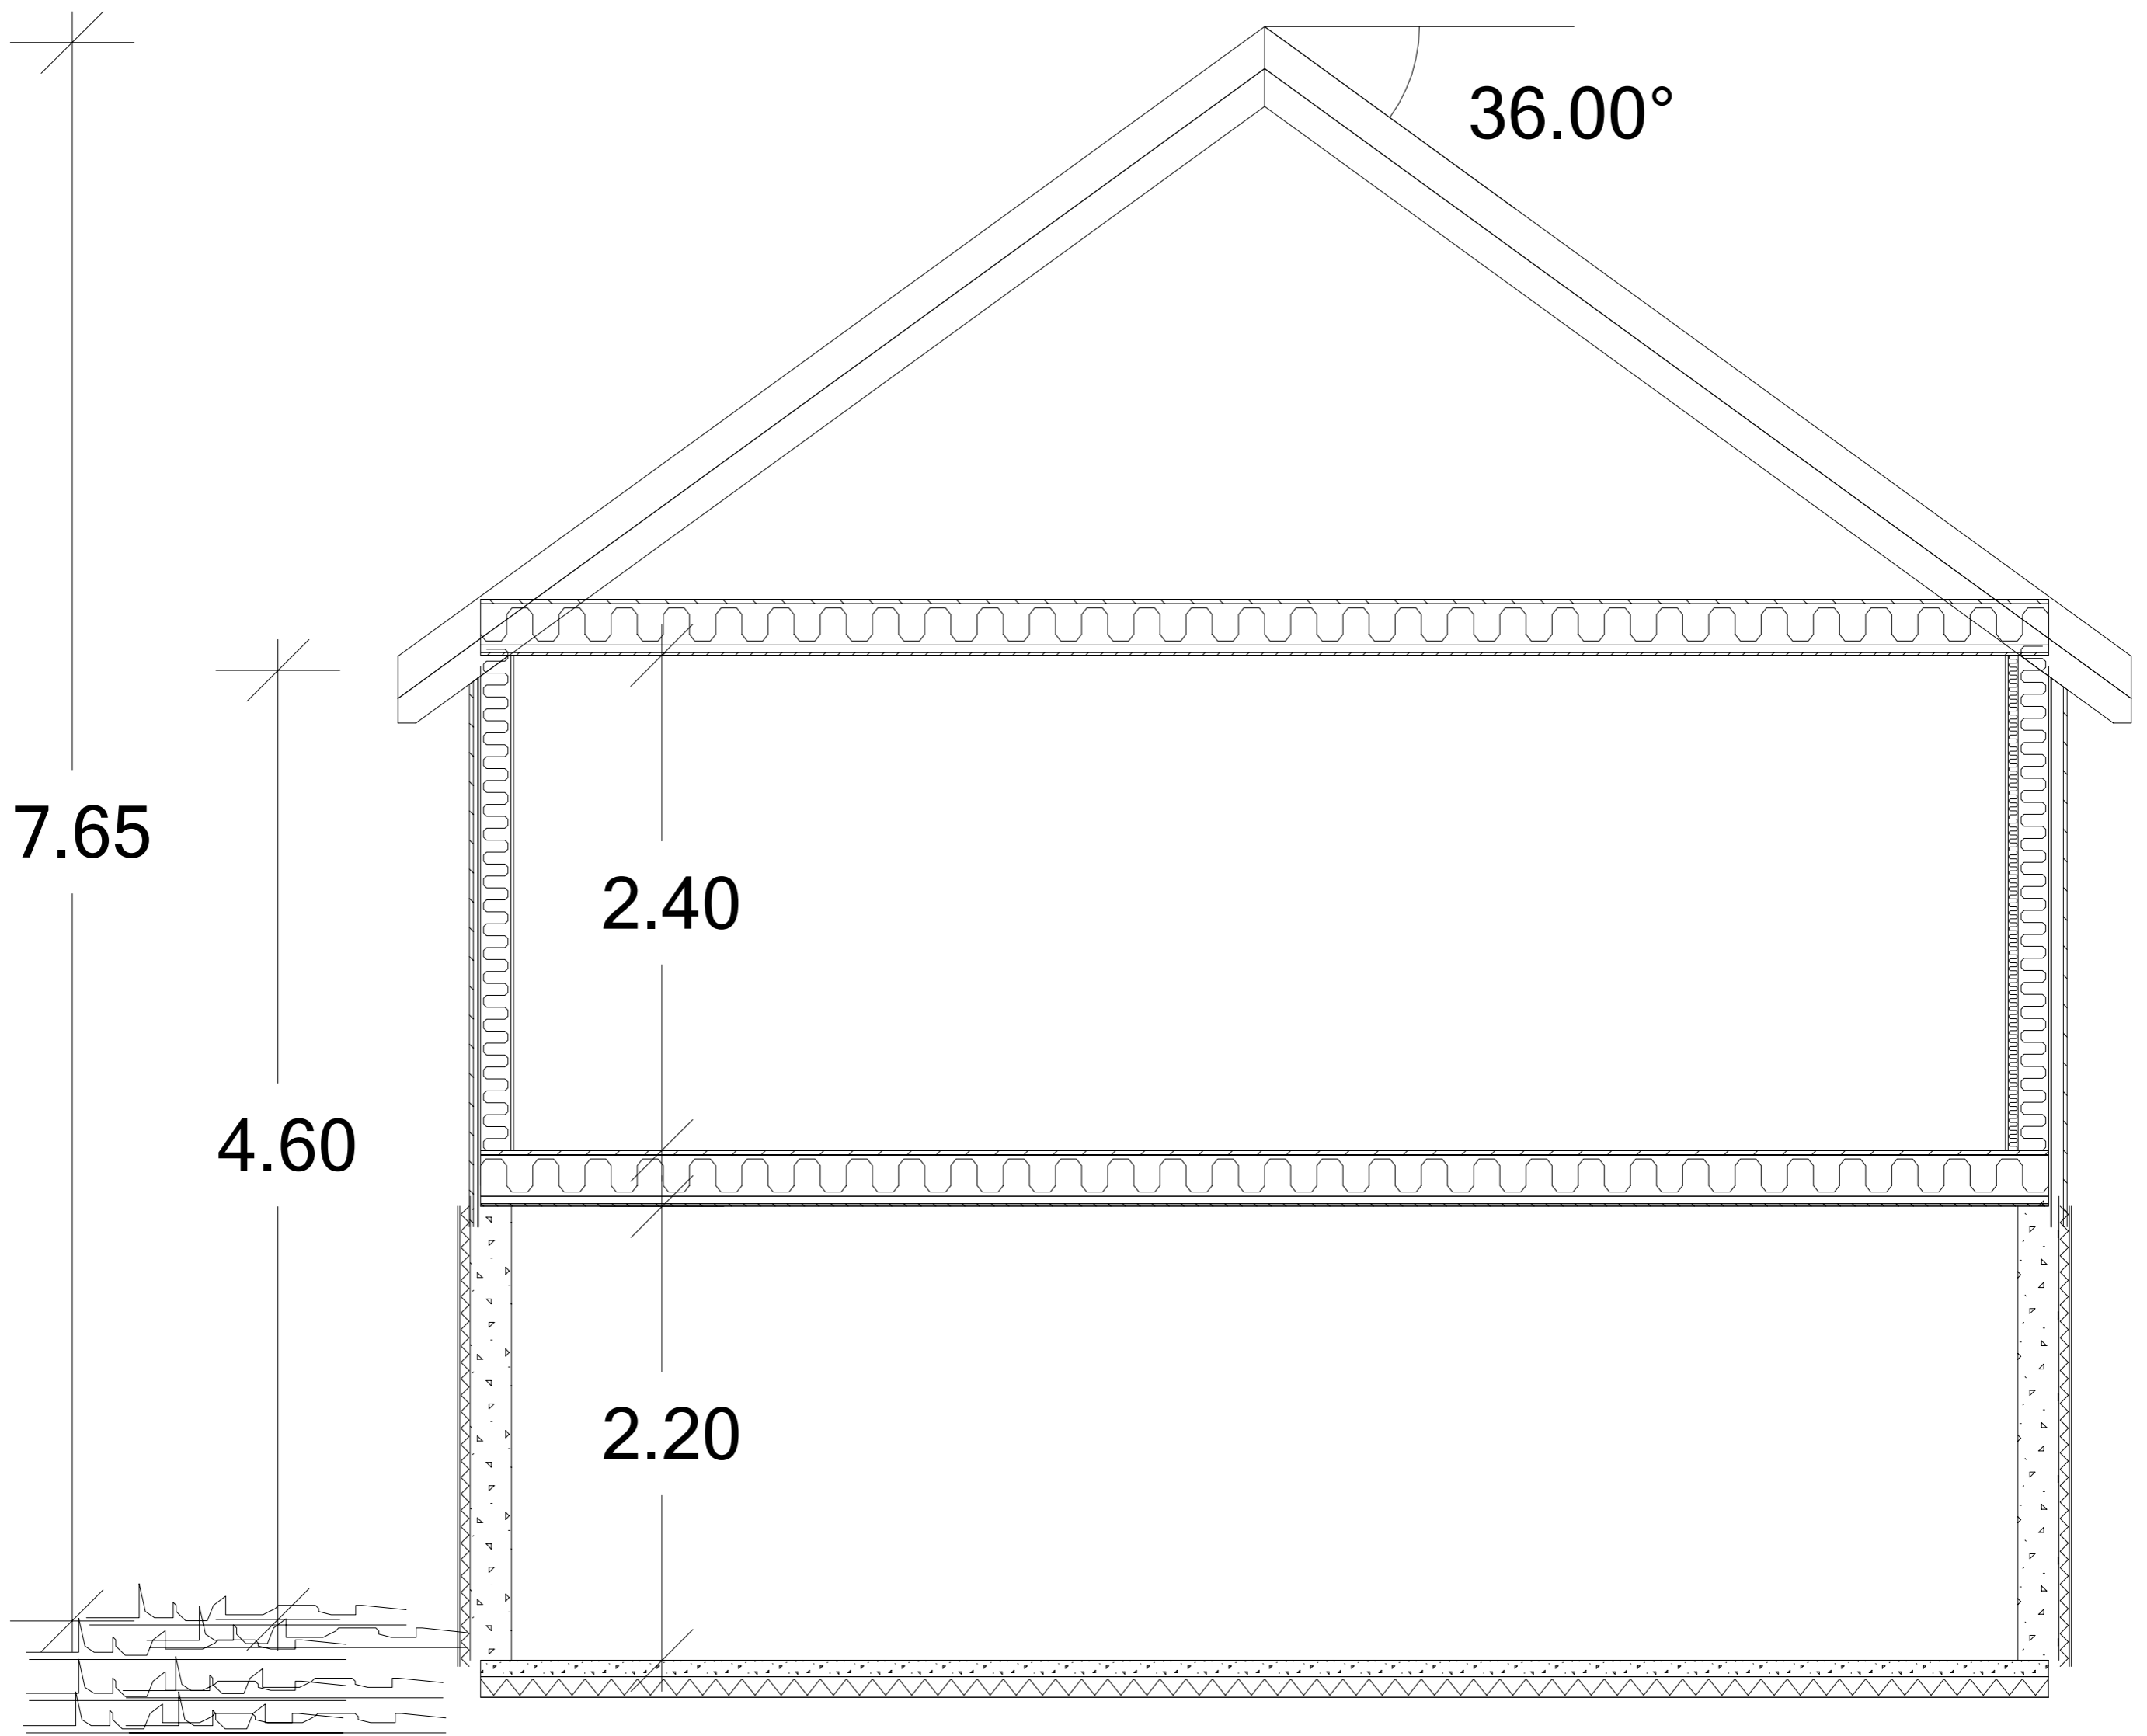

36.00°

7.65

4.60

2.40

2.20

