

| Index | Dato | Beskrivelse | Sign | Kontr. |
|-------|------|-------------|------|--------|
| | | | | |
| | | | | |

Skjema / Detalj:
Plan 1
Villa Ellingsen gnr 137 bnr 183

Korrigert dato:
01.07.2013
 Tegnet dato:
30.05.2013


Tegner:
KS
 Prosjektnr.:
#Pln

Kontroll


Målestokk:
1:100
 Mål:

Tegningsnr.:
A20.2

| | |
|--------------------------|--------------|
| LINDÅS KOMMUNE | |
| Klassering 137/183 | |
| - 5. 07. 2013 | |
| Ark. saknr. 2013/2599 | Løpenr. |
| Saksnr. | Tilgangskode |

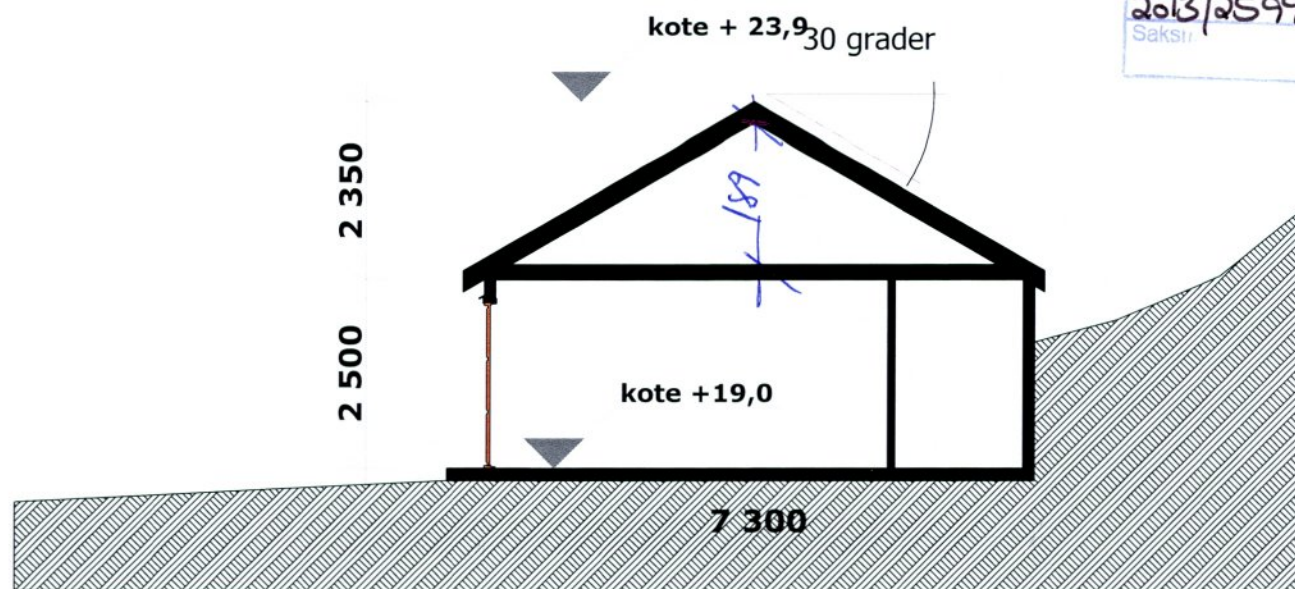

| | | | | | | | | | | |
|-------|------|-------------|------|--|-----------------|--------------|----------|------------|--|--------------|
| | | | | Skjema / Detalj: | Korrigert dato: | Tegner: | Kontroll | Målestokk: | | Tegningsnr.: |
| | | | | Snitt B-B | 01.07.2013 | KS | | 1:100 | | A30.2 |
| | | | | Villa Ellingsen gnr 137 bnr 183 | Tegnet dato: | Prosjektnr.: | | Mål: | | |
| Index | Dato | Beskrivelse | Sign | Kontr. | 30.05.2013 | #Pln | | | | |

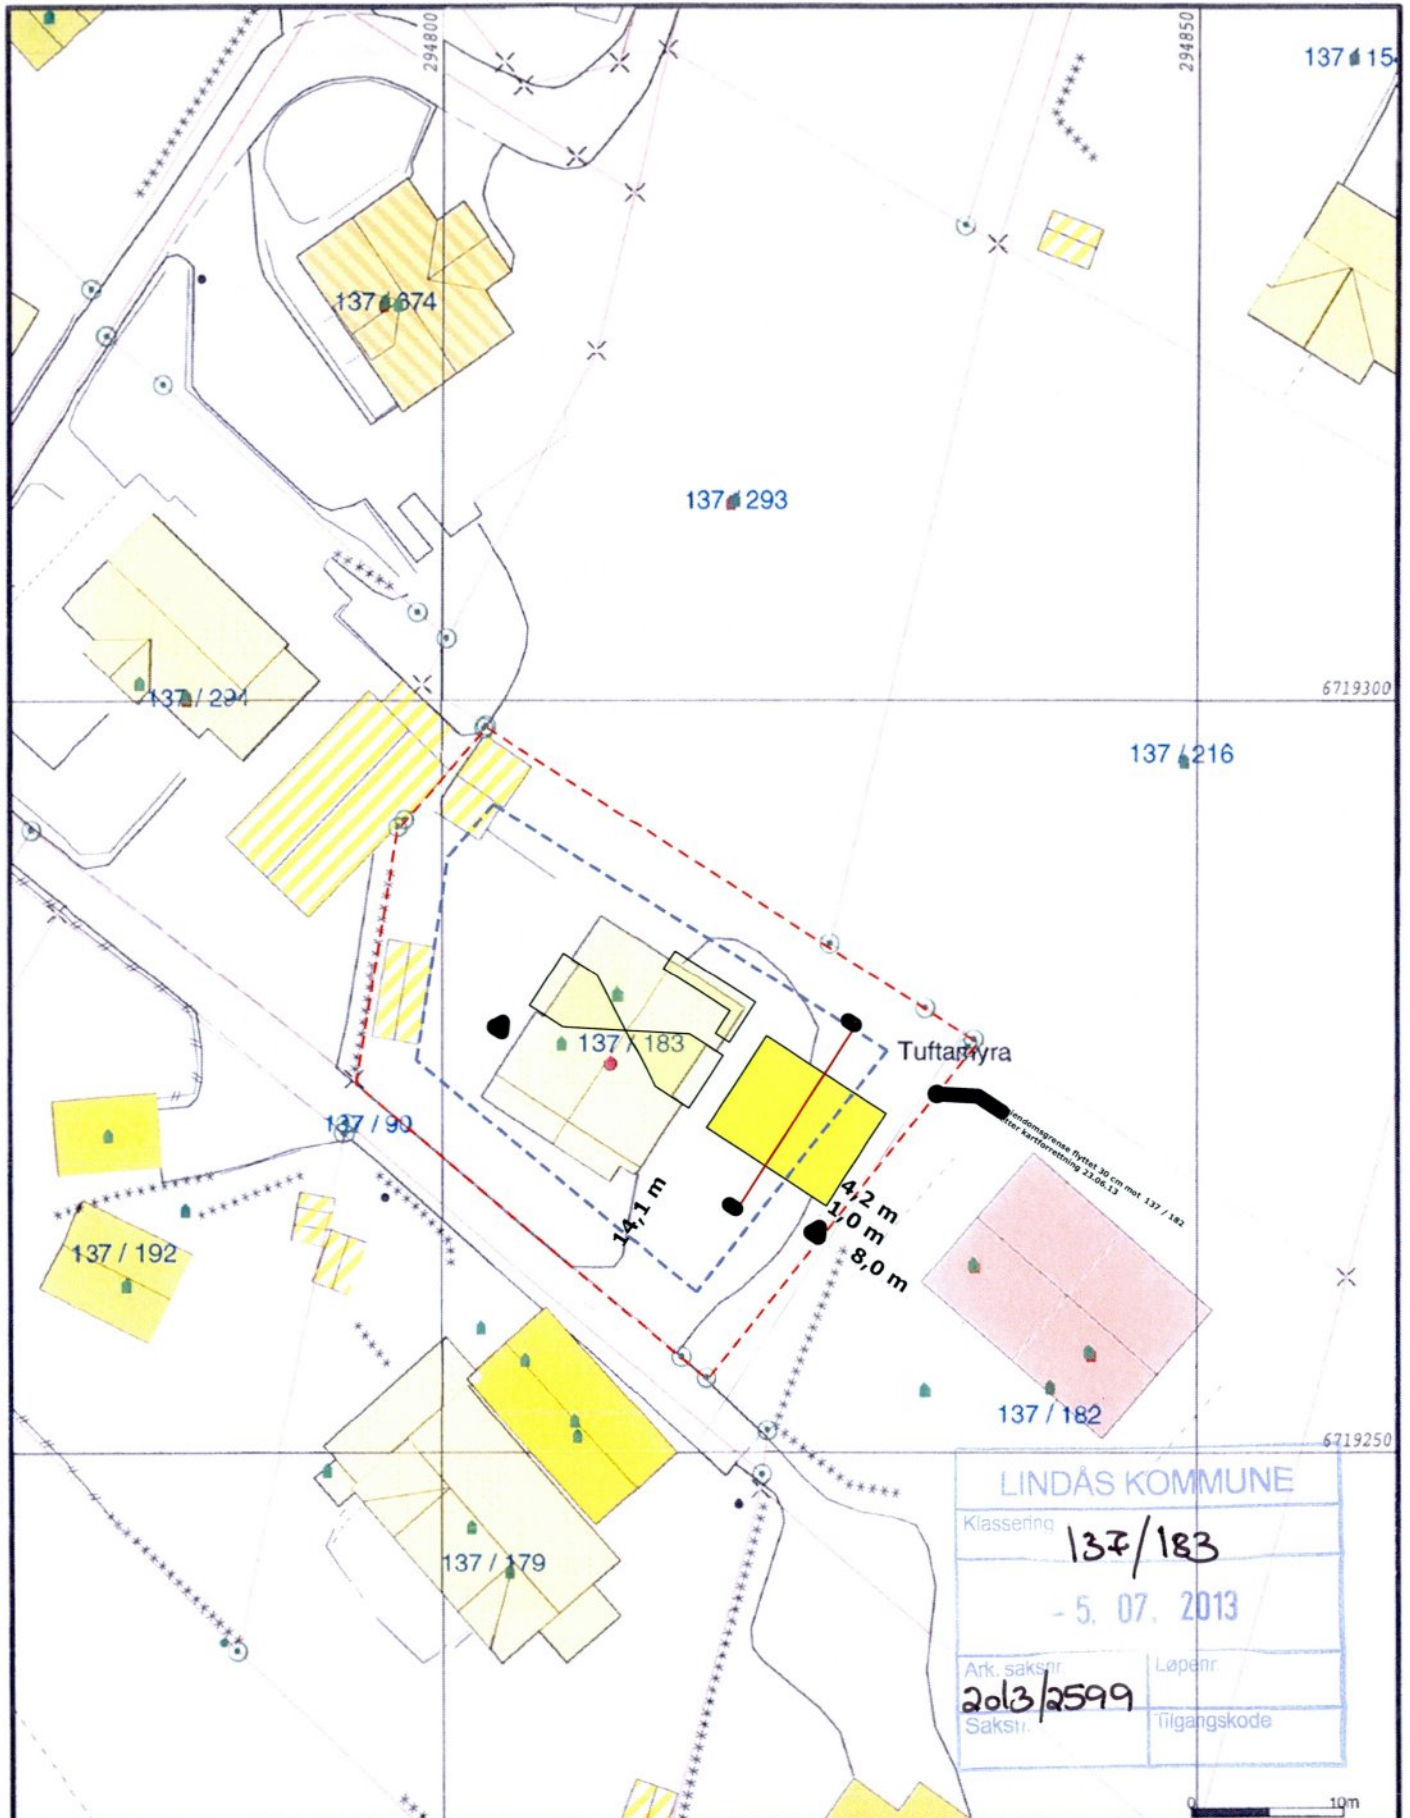

| | |
|---------------------------------|--------------|
| LINDÅS KOMMUNE | |
| Klassering 137/183 | |
| - 5. 07. 2013 | |
| Ark. saksnr 2013/2599 | Løpenr. |
| Saksnr. | Tilgangskode |

- | | |
|------------------------|----------------|
| Målte Grenser | Sørre bustader |
| Registrerte Grenser | Hytte/feriehus |
| Udefinert grenser | Garasje/uthus |
| Terrengmålte grense | Industri/lager |
| Konstruert grensepunkt | Andre bygg |
| Bolig | |
| Bustad m/leilighet | |
| Viningshus | |



Lindås kommune
Geodata avdeling




Dato: 2013.05.16
Sign: SUP

Gnr 137 bnr 183

Målestokk
1:500

Skje
Sif
#F


Beløp og høyder må oppfattes som orienterende.

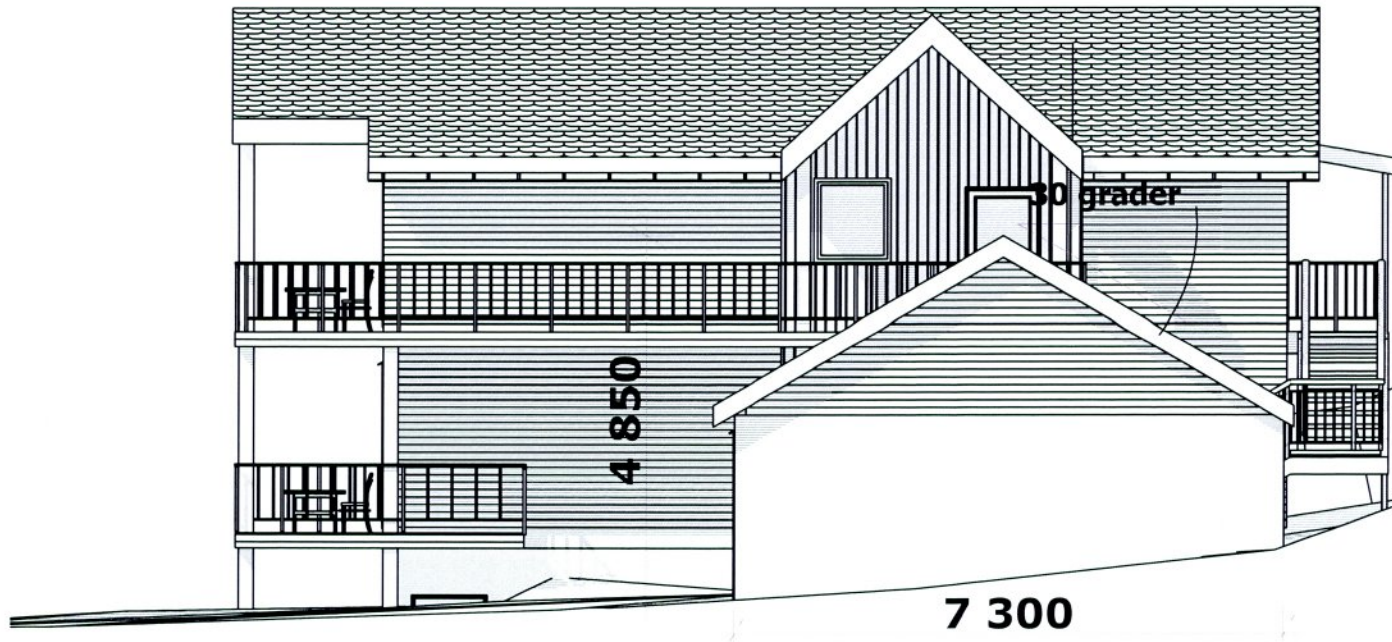

| | |
|------------------|-----------|
| LINDÅS KOMMUNE | |
| Klassering | 137 183 |
| - 5. 07. 2013 | |
| Ark. nr./Saksnr. | 2013/2599 |
| Løpnr. | |
| Tilgangskode | |

| | | | | | | | | | | |
|-------|------|-------------|------|---------------------------------|-----------------|--------------|----------|------------|--|--------------|
| | | | | Skjema / Detalj: | Korrigert dato: | Tegner: | Kontroll | Målestokk: | | Tegningsnr.: |
| | | | | syd garasje | 01.07.2013 | KS | | 1:100 | | A40.3 |
| | | | | Villa Ellingsen gnr 137 bnr 183 | Tegnet dato: | Prosjektnr.: | | Mål: | | |
| Index | Dato | Beskrivelse | Sign | Kontr. | 30.05.2013 | #PIn | | | | |


| | |
|----------------|---------------|
| LINDÅS KOMMUNE | |
| Klassering | 137/183 |
| | - 5. 07. 2013 |
| Ark. saksnr. | Løpnr. |
| 2013/2599 | |
| Saksnr. | Tilgangskode |

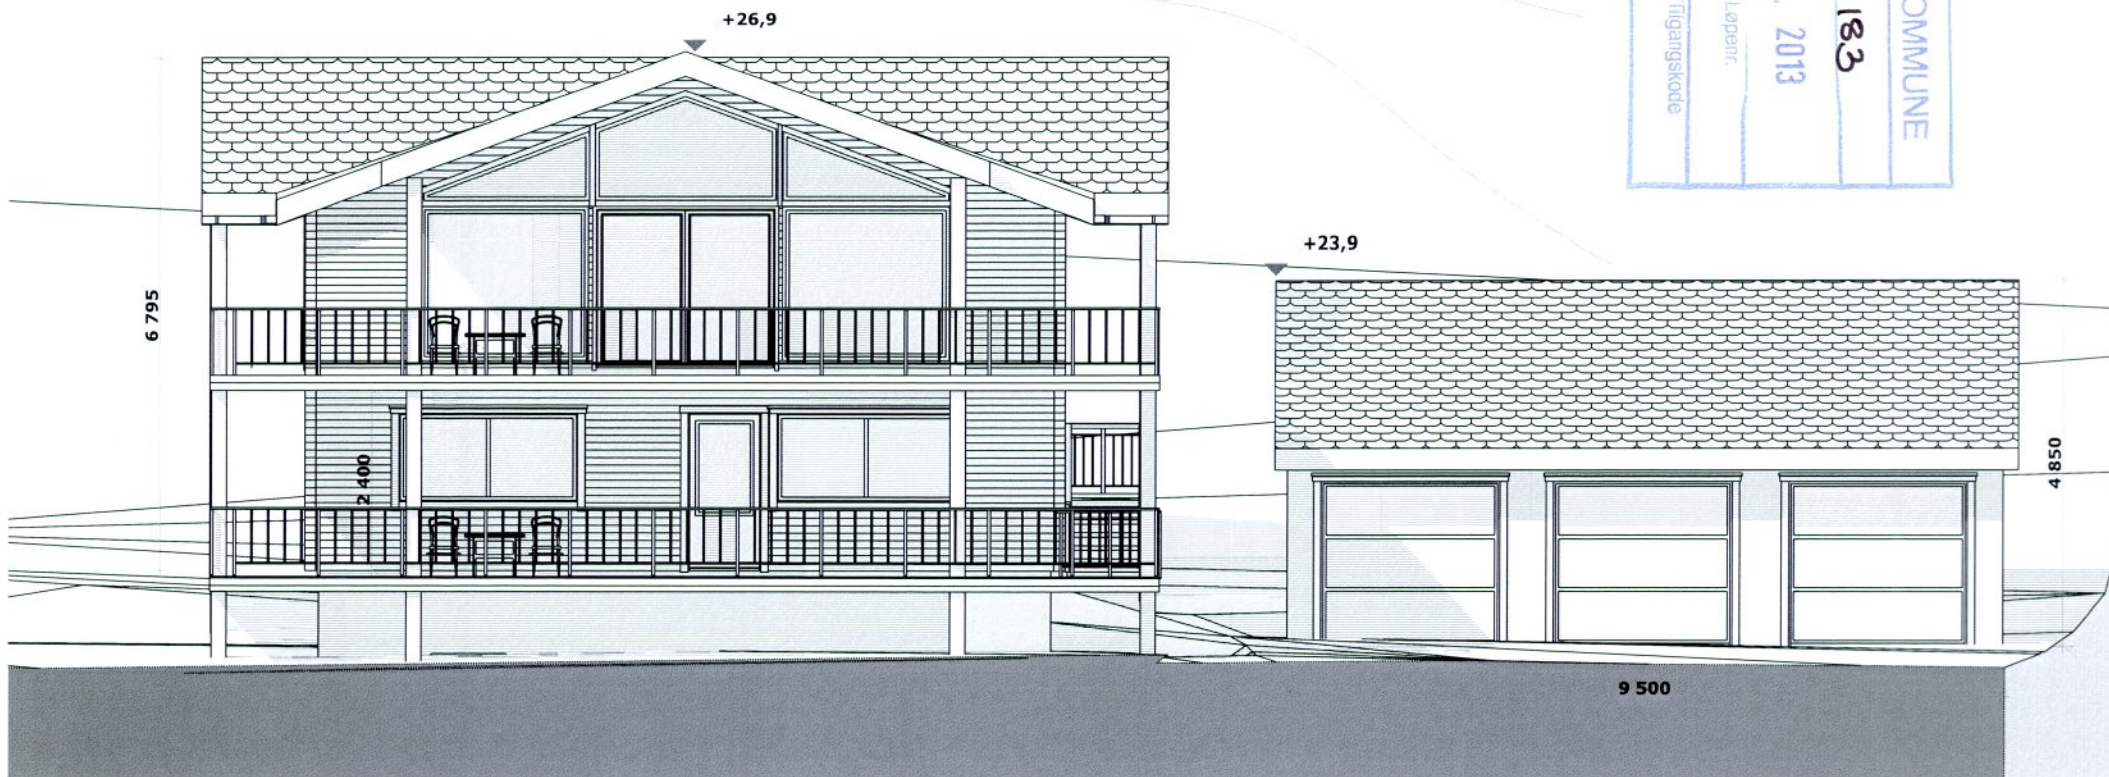

| | | | | | | | | | | |
|-------|------|-------------|------|---------------------------------|-----------------|--------------|----------|------------|--|--------------|
| | | | | Skjema / Detalj: | Korrigert dato: | Tegner: | Kontroll | Målestokk: | | Tegningsnr.: |
| | | | | vest | 01.07.2013 | KS | | 1:100 | | A40.4 |
| | | | | Villa Ellingsen gnr 137 bnr 183 | Tegnet dato: | Prosjektnr.: | | Mål: | | |
| Index | Dato | Beskrivelse | Sign | Kontr. | 30.05.2013 | #PIn | | | | |

S-3

| | | | |
|----------------|--|-----------------|--|
| LINDAS KOMMUNE | | Eier: 137 / 183 | |
| Klassering | | 5. 07. 2013 | |
| Arkt. saksnr. | | Løypenr. | |
| 2013/2599 | | | |
| Saksnr. | | Tilgangskode | |
| | | | |
| | | 2013/2406 | |

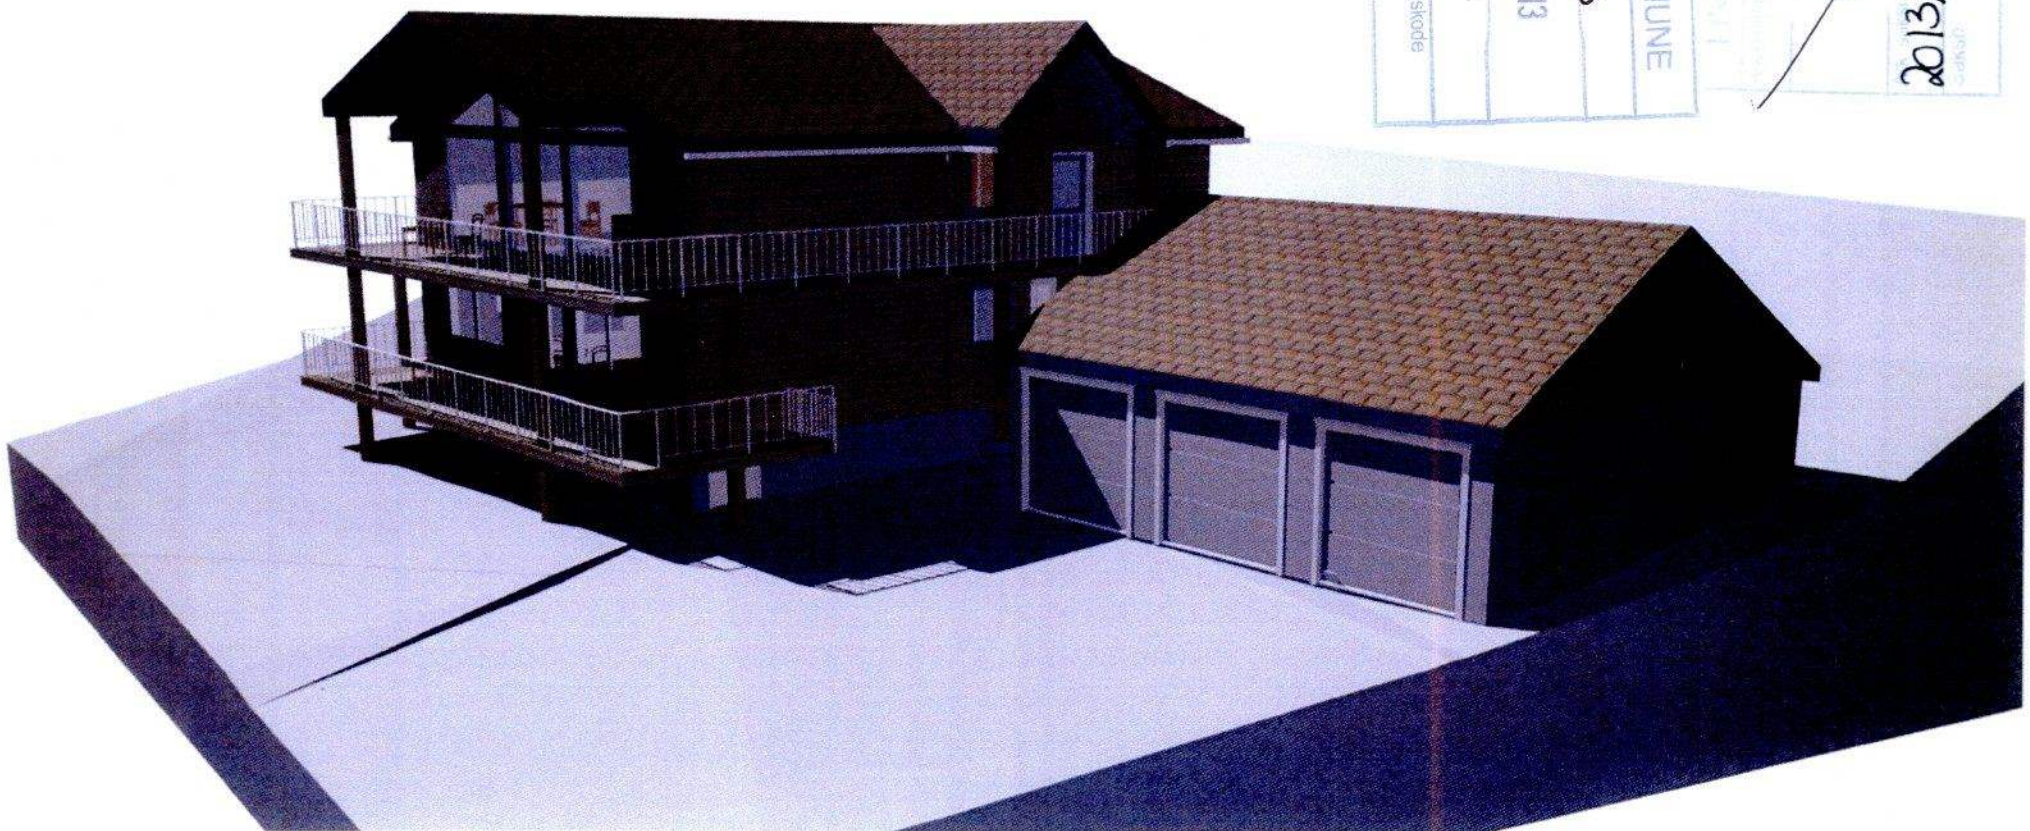


| | | | | | | | | | | |
|------------|-------------|------|--------|---------------------------------|-----------------|--------------|----------|------------|--|--------------|
| | | | | Skjema / Detalj: | Korrigert dato: | Tegner: | Kontroll | Målestokk: | | Tegningsnr.: |
| | | | | Perspektiv | | KS | | | | A50.2 |
| | | | | Villa Ellingsen gnr 137 bnr 183 | Tegnet dato: | Prosjektnr.: | | Mål: | | |
| Index Dato | Beskrivelse | Sign | Kontr. | | 30.05.2013 | #PIn | | | | |

93

| | |
|----------------|---------------|
| LINDÅS KOMMUNE | |
| Klassering | 137 / 183 |
| | - 5. 07. 2013 |
| Ark. saksnr. | 2013/2406 |
| Saksnr. | 2013/2406 |
| Løpnr. | |
| Tilgangskode | |

LINDÅS KOMMUNE
 137/183
 2013/2406
 2013

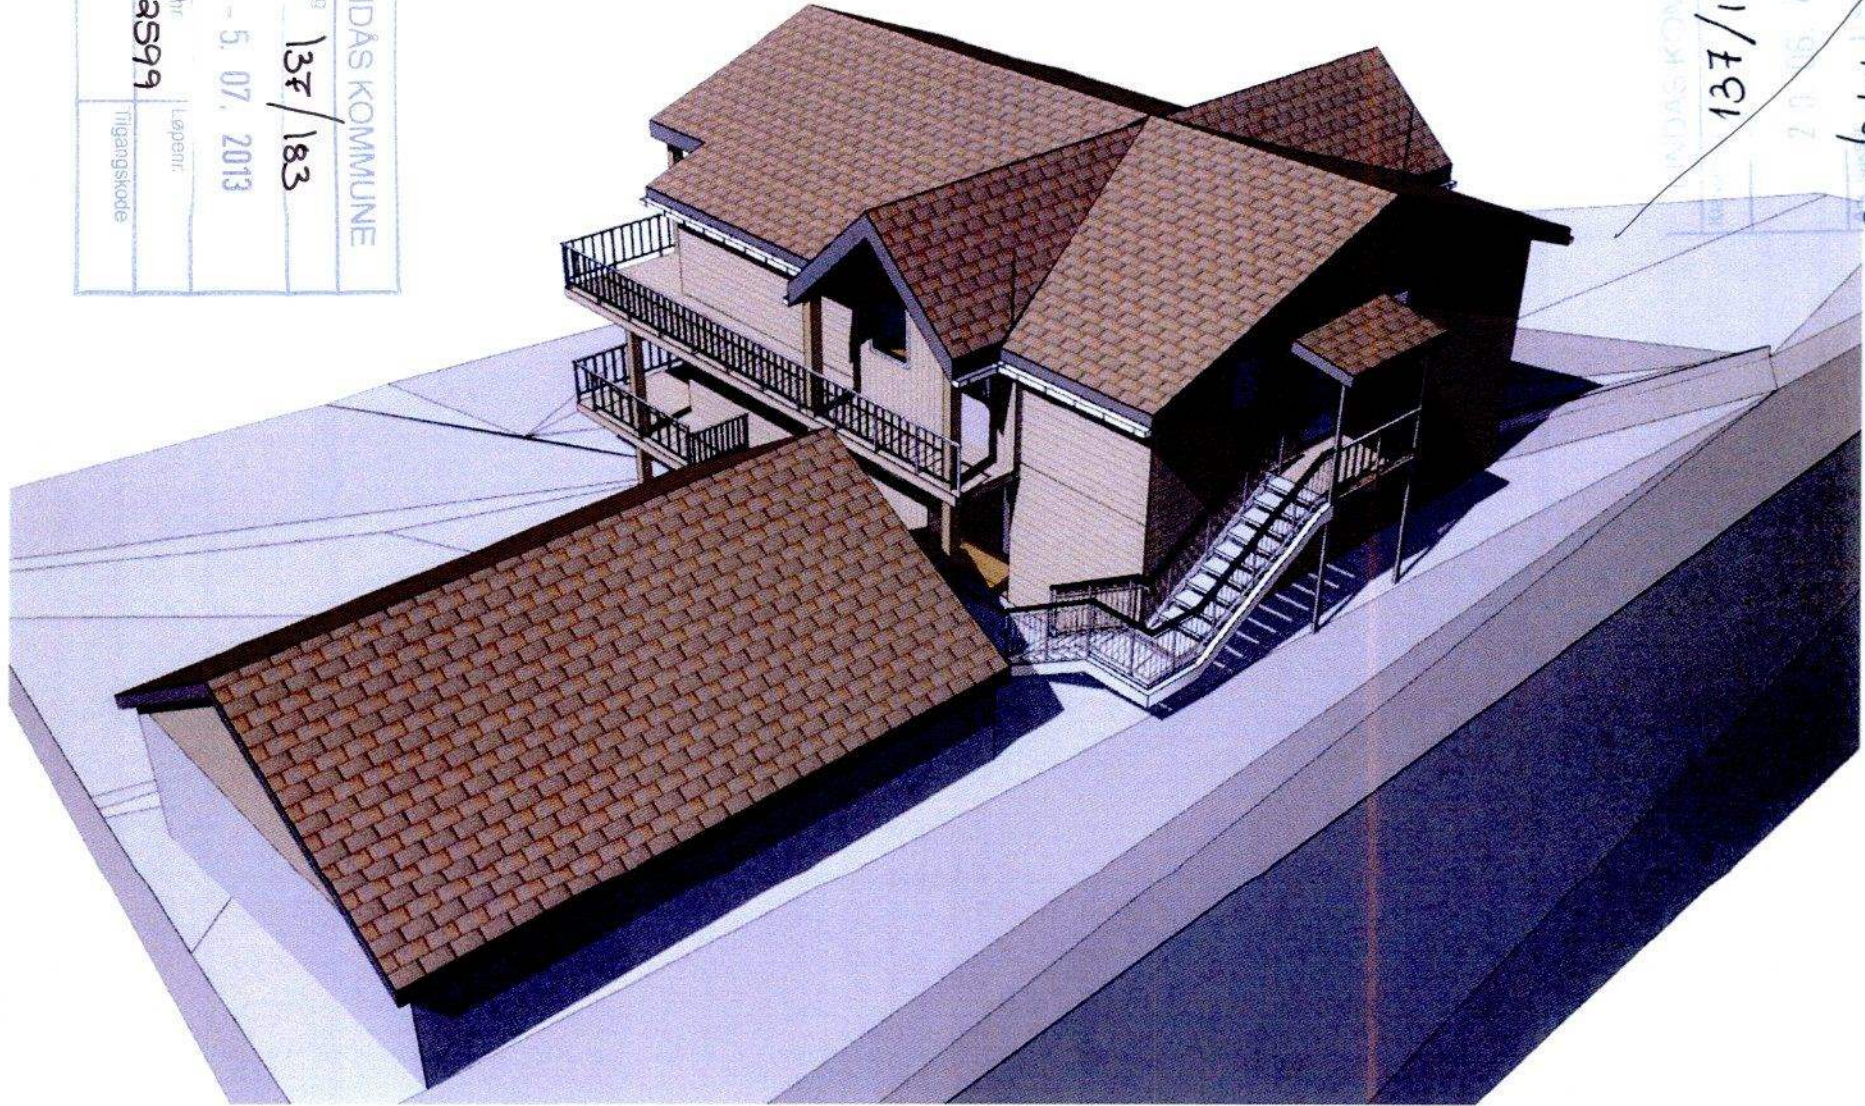

| | | | | | | | | | | |
|-------|------|-------------|------|--------|---------------------------------|-----------------|--------------|----------|------------|--------------|
| Index | Dato | Beskrivelse | Sign | Kontr. | Skjema / Detalj: | Korrigert dato: | Tegner: | Kontroll | Målestokk: | Tegningsnr.: |
| | | | | | Perspektiv | | KS | | | |
| | | | | | Villa Ellingsen gnr 137 bnr 183 | Tegnet dato: | Prosjektnr.: | | Mål: | |
| | | | | | | 30.05.2013 | #Pln | | | |