

Kommunen sitt saksnr.

Vedlegg nr.

G-



## Kontrollerklæring med sluttrapport

etter plan- og bygningslova (pbl) § 24-2, jf. SAK10 § 12-5 og § 14-8

Kontrollerklæring skal sendast til *ansvarleg s kjar*.


Erkl�ringa gjeld							
Eigedom/ byggjestad	Gnr.	Bnr.	Festenr.	Seksjonsnr.	Bygningsnr.	Bustadnr.	Kommune
	141	78					Lind�s
	Adresse			Postnr.	Poststad		
	St�lshaugane 21 A og B			5911	Alversund		

Ansvarleg kontrollerande	
Namn p� f�retaket	Organisasjonsnr.
Lind�s kommune	935084733

Ansvarsrett gitt dato	April 2018
--------------------------	------------

Ansvarsområdet	
Henta fr� erkl�ring om ansvarsrett	Byggplassering og innm�ling nybygg.

Sluttrapport	
<input checked="" type="checkbox"/>	Ingen avvik er funne, sj� vedlagt plan for uavhengig kontroll
<input type="checkbox"/>	Observerte avvik er lukka, sj� vedlagt plan for uavhengig kontroll
<input type="checkbox"/>	Opne avvik er rapportert til kommunen, sj� vedlagt plan for uavhengig kontroll
Vedlegg	Plan for uavhengig kontroll
	Vedlegg nr. G-

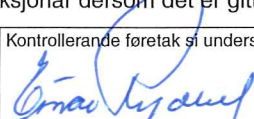Erkl�ring og underskrift		
Kontroll er gjennomf�rt etter forskriftene. Kontrollf�retaket er uavhengig av f�retaka som er kontrollerte.		
Ansvarleg kontrollerande f�retak er kjent med reglane om straff og sanksjonar i plan- og bygningslova kap 32, og at det kan medf�re reaksjonar dersom det er gitt uriktige opplysningar.		
Dato	Kontrollerande f�retak si underskrift	Gjenta med blokkbokstavar
25.10.2018		Lind�s LIND�S KOMMUNE

Kommunen sitt saksnr.	Prosjektnr.
-----------------------	-------------



## Samsvarserklæring

Pbl § 24-1, SAK10 kapittel 12

Erklæringa gjeld							
Eigedom/ byggjestad	Gnr.	Bnr.	Festenr.	Seksjonsnr.	Bygningsnr.	Bustadnr.	Kommune
	141	78					Lindås
	Adresse				Postnr.	Poststad	
Stølshaugane 21 A og B				5911	Alversund		

Føretak	
Namn på føretaket	Organisasjonsnr.
Lindås kommune	935084733

Ansvarsrett gitt dato	April 2018	Arbeidet innan ansvarsområdet er avslutta	<input checked="" type="checkbox"/> Ja	<input type="checkbox"/> Nei
-----------------------	------------	---	--	------------------------------


Ansvarsområde	
Henta frå søknad om ansvarsrett	Funksjon (PRO, UTF) UTF
	Beskriving av ansvarsområde Byggplassering og innmåling nybygg.

Ansvarleg for prosjektering:			
Det er ikkje avdekt arbeid som står att innanfor ansvarsområdet som er til hinder for å gi:			
<input type="checkbox"/> Rammeløyve	<input type="checkbox"/> Igangsetjingsløyve/ eittstegsløyve	<input type="checkbox"/> Mellombels bruksløyve	<input checked="" type="checkbox"/> Ferdigattest

Ansvarleg for utføring:	
<input type="checkbox"/> Mellombels bruksløyve – Arbeid som står att for denne delen av tiltaket fram mot ferdigattest	Angi arbeid som står att av mindre vesentleg betydning, innanfor den delen av tiltaket det blir søkt mellombels bruksløyve for
<input type="checkbox"/> Mellombels bruksløyve – Arbeid som står att for denne delen av tiltaket fram mot ferdigattest	Angi arbeid som står att av mindre vesentleg betydning, innanfor den delen av tiltaket det blir søkt mellombels bruksløyve for
<input type="checkbox"/> Mellombels bruksløyve – Arbeid som står att for denne delen av tiltaket fram mot ferdigattest	Angi resterande delar av tiltaket der det her ikkje blir søkt om mellombels bruksløyve
<input checked="" type="checkbox"/> Ferdigattest - Det er ikkje avdekt feil eller manglar som hindrar ferdigattest	

Stadfestingar	
Ein stadfestar at kvalitetssikring er utført og dokumentert i medhald av søknad om ansvarsrett og føretaket sitt system.	
<input type="checkbox"/> Prosjektering verifisert i samsvar med ytingar i TEK10	
<input type="checkbox"/> Prosjektering verifisert i samsvar med dokumentasjon av løysingar i TEK10	
<input checked="" type="checkbox"/> Utføring verifisert i samsvar med produksjonsunderlag	

Erklæring og underskrift		
Føretaket er kjent med reglane om straff og sanksjonar i plan- og bygningslova kap 32, og at det kan medføre reaksjonar dersom det er gitt urette opplysningar.		
Dato	Føretaket si underskrift	Gjenta med blokkbokstavar
25.10.2018		Lindås kommune

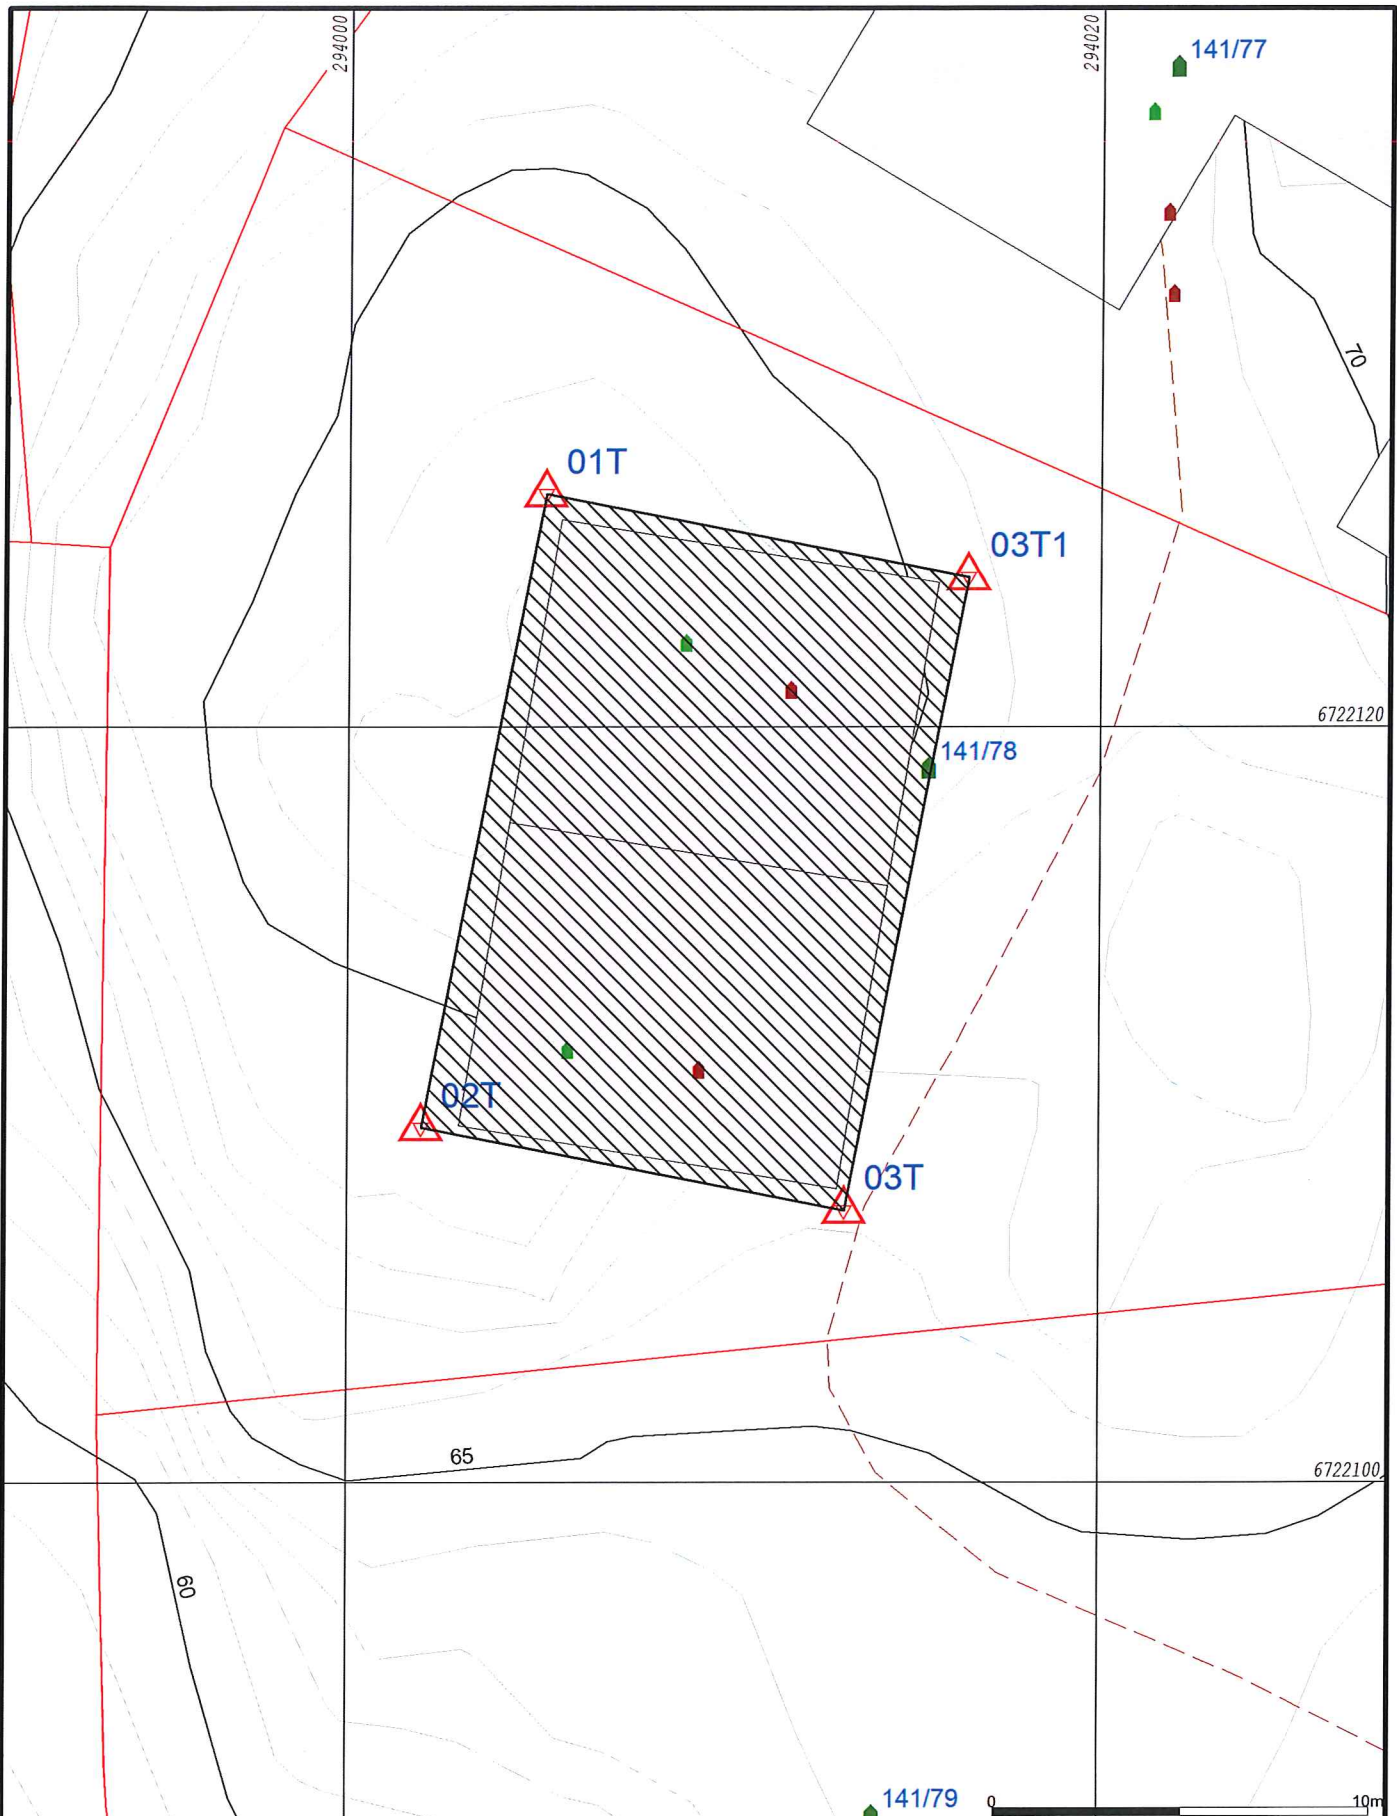

- Målte Grenser
- - - Registrerte Grenser
- | Udefinert grenser
- + Terrengmålte grense
- △ Konstruert grensepunkt
- Bolig
- Bustad m/leilighet
- Våningshus
- Større bustader
- Hytte/feriehus
- Garasje/uthus
- Industri/lager
- Andre bygg

Beliggenhet og høyder må oppfattes som orienterende.  
 Koordinatsystem: EUREF89 - SONE 32 (EPSG:25832)  
 Høydesystem: NN 2000 høyder (EPSG:5941)



Lindås kommune  
 Geodata avdeling  
 Innmåling nybygg taksjegg



Dato: 2018.10.25  
 Sign: liei

Gnr 141 bnr 78

Målestokk  
 1:200



C:\Gemini\survey\Work\141-78 Innmåling nybygg.gmi

Beskrivelse:

Utlistet dato: 2018.10.25  
Utlistet av: lieiry

Oppdragsgiver *Majo Eiendom AS*

Adresse: *Lindåsvegen 154*  
Postnr. / sted: *5916 Isdalstø*

Opprettet:	Dato:	Signatur:
Endret:	2018.10.25	<i>lieiry</i>
	2018.10.25	<i>lieiry</i>

**Lindås kommune**

Koordinatsystem:	EUR89 32	EUREF89 - SONE 32	
	EPSG kode: 25832	Nasjonal ID: 22	
Høydesystem:	NN2000	NN 2000 høyder	
	EPSG kode: 5941	Nasjonal ID: NN2000	
Horisontalt datum:	EUREF89		
Vertikalt datum:	Norsk null av 2000		
Geoidmodell:	None	Ingen geoidmodell	

141-78INNM

-00 FF  
-01 000000000000 DDDDDDDDDDD VVVVVVVVVVVV KKKKKKKKKKK 00000000000  
-02 SSSSSSSSSS KKKKKKKK NNNNNNNN TTTTTTTT TTTTTTTT II.III Bk MMMMMMM  
-03 TTTTTTTTTT KKKKKKKK HHH.HHHH VVV.VVVV AAAA.AAA SS.SSS Bk MMMMMMM  
-04 TTTTTTTTTT KKKKKKKK HHH.HHHH DDDD.DDD AAAA.AAA SS.SSS Bk MMMMMMM  
-05 PPPPPPPPPP KKKKKKKK XXXXXXXX.XXX YYYYYYY.YYY ZZZZ.ZZZ Bk MMMMMMM  
-06 PPPPPPPPPP KKKKKKKK PPPPPPPP.PPP AAAAAAA.AAA ZZZZ.ZZZ Bk MMMMMMM  
-07 PPPPPPPPPP KKKKKKKK dXXXXXXXX.XXX dYYYYYY.YYY dZZZ.ZZZ Bk MMMMMMM  
-08 Epi E1 E2 E3 E4  
-09\_Pi Sammenheng FF MMMMMMM

Majo Eiendom AS

-00 Leica Geosystems AG  
-00 Instrument: CS15 Måledato: 24.10.2018  
-00 Målejobb: 141-78 Operatør: ER

-00 Jobbeskrivelse: Innmåling nybygg Taksjegg

05 01T	6722126.163	294005.229	65.975	0.045
05 02T	6722109.391	294001.972	65.965	0.013
05 03T	6722107.199	294013.233	66.045	0.028

Knarvik 25.10.2018

Lindås kommune Geodata avd.

  
Einar Rydland  
