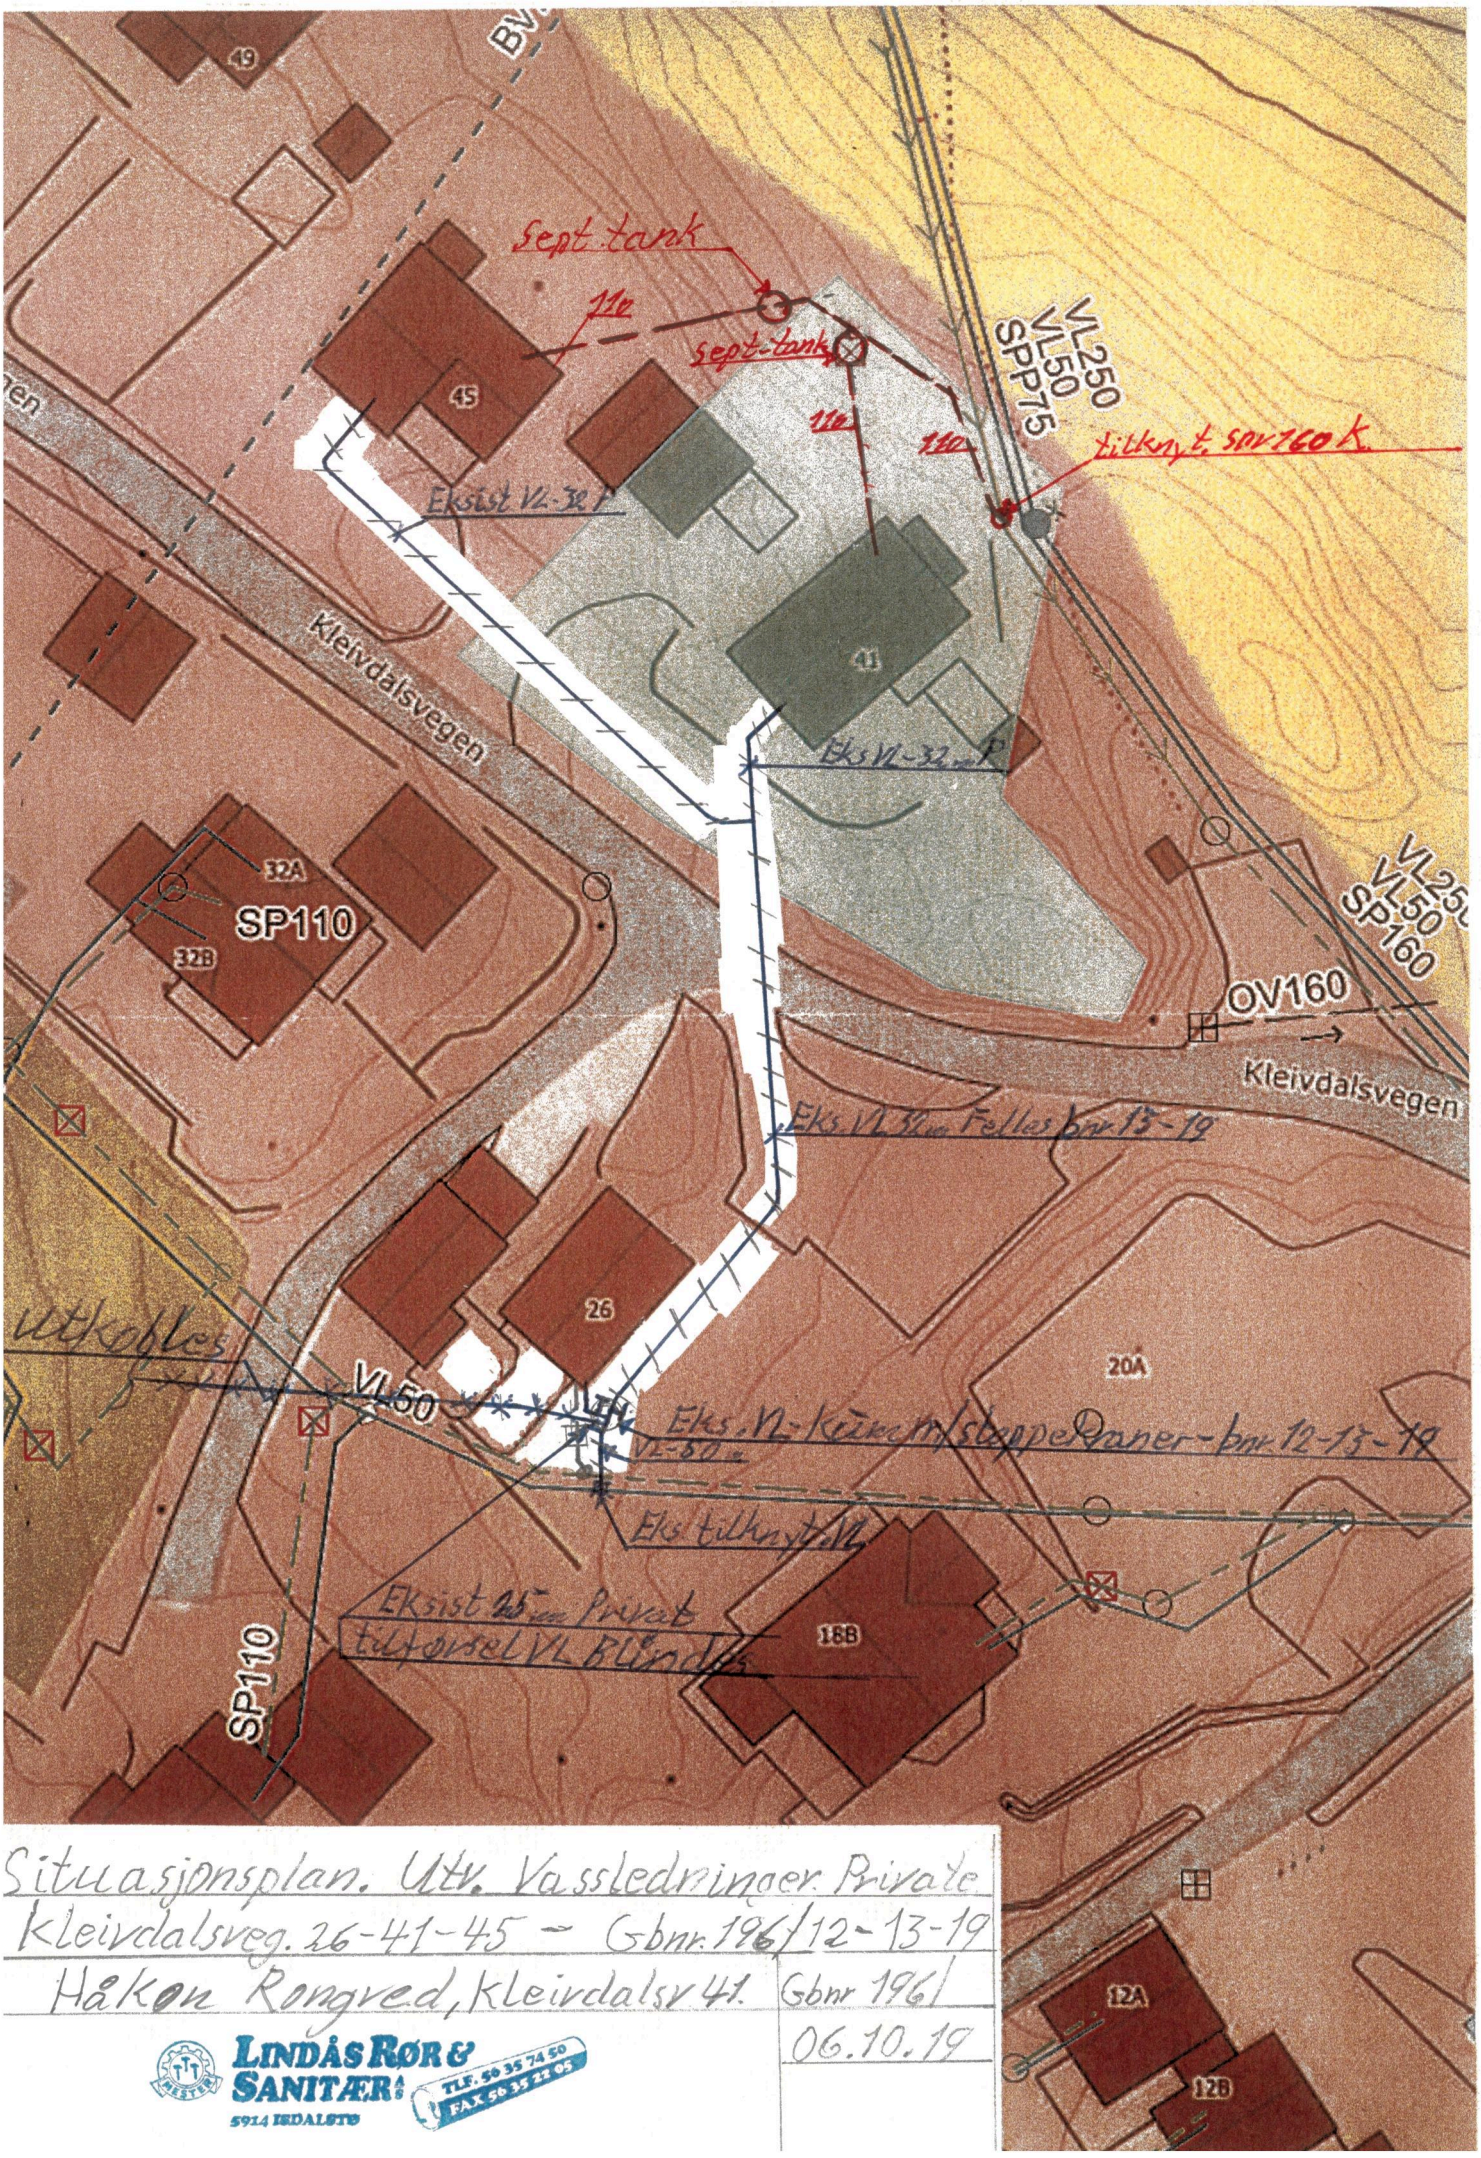

Situasjonsplan. Utv. Vassledninger Private

Kleivdalsveg. 26-41-45 – Gbnr. 196/12-13-19

Håkon Rongved, Kleivdalsv 41. | Gbnr 196/

06.10.19

LINDÅS RØR & SANITÆR AS
TLF. 56 35 74 50
FAX 56 35 22 05
5914 ISDALSTØ