


Snitt 1-1

17654

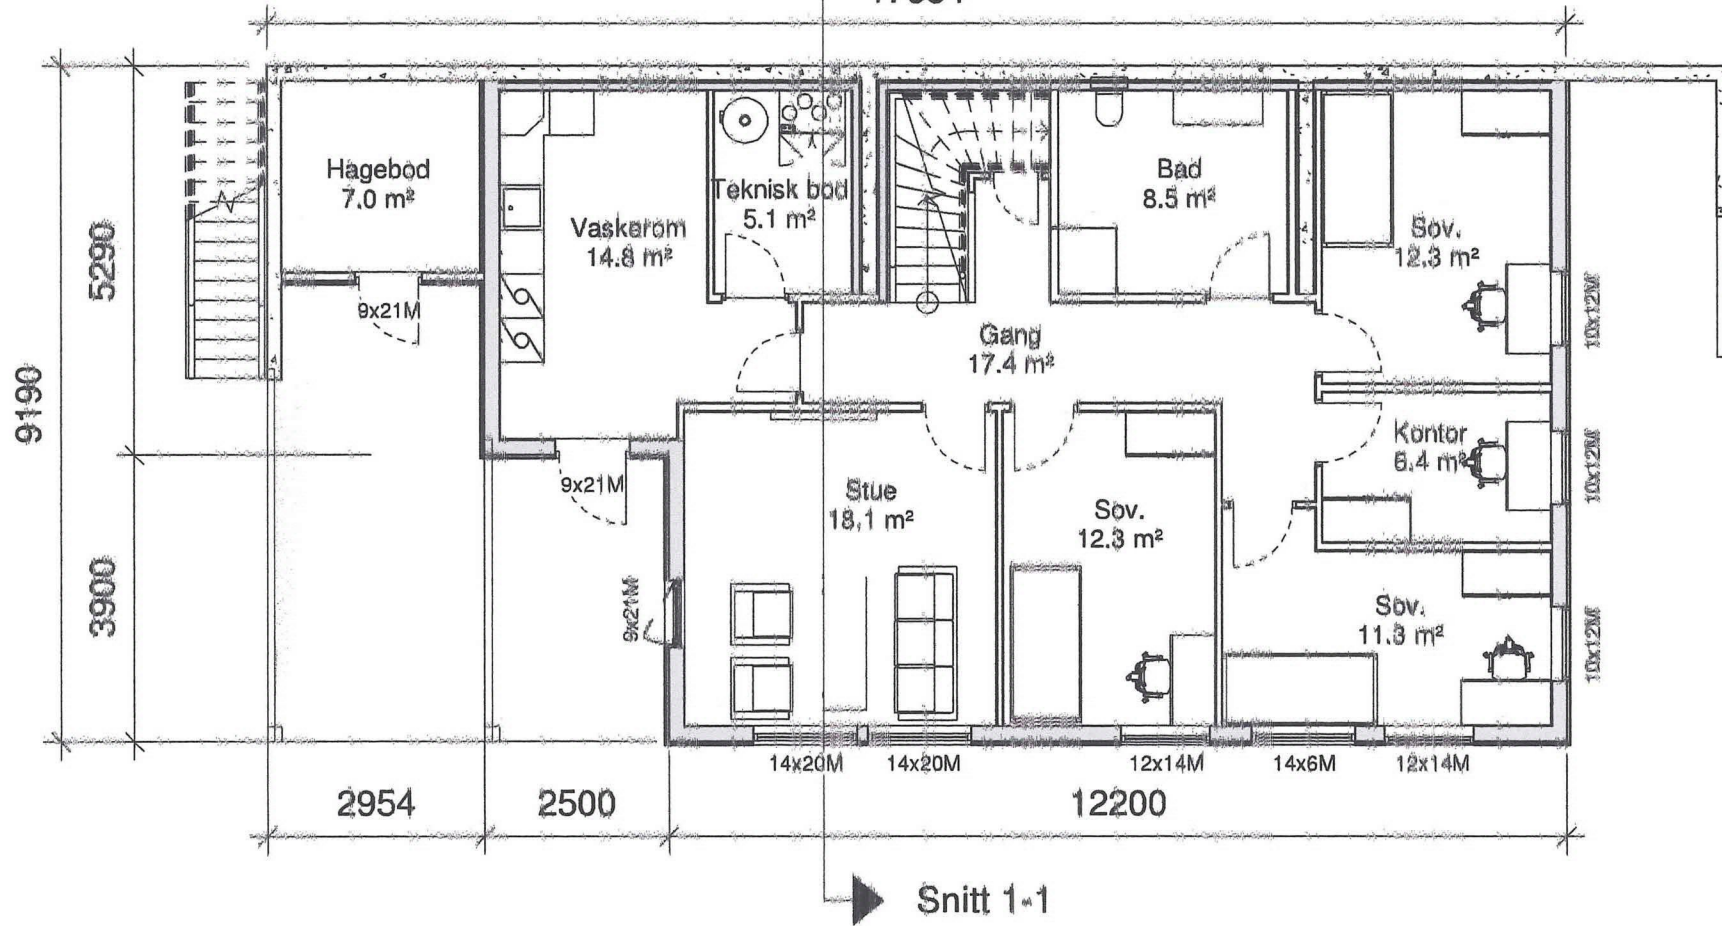

Byggmester Romarheim AS

Prosjekt

Plan 1



Tegningen er beskyttet i henhold til lov om opphavsrett.  
 Kan ikke benyttes uten samtykke fra Byggmester Romarheim AS

Tegn. nr. E-1

Project nr : 1045

Project name : Enebolig Kolås


Dato : 14.11.2019

Revisjons nr. :

Gnr. 107, Bnr 16

Målestokk

1 : 100

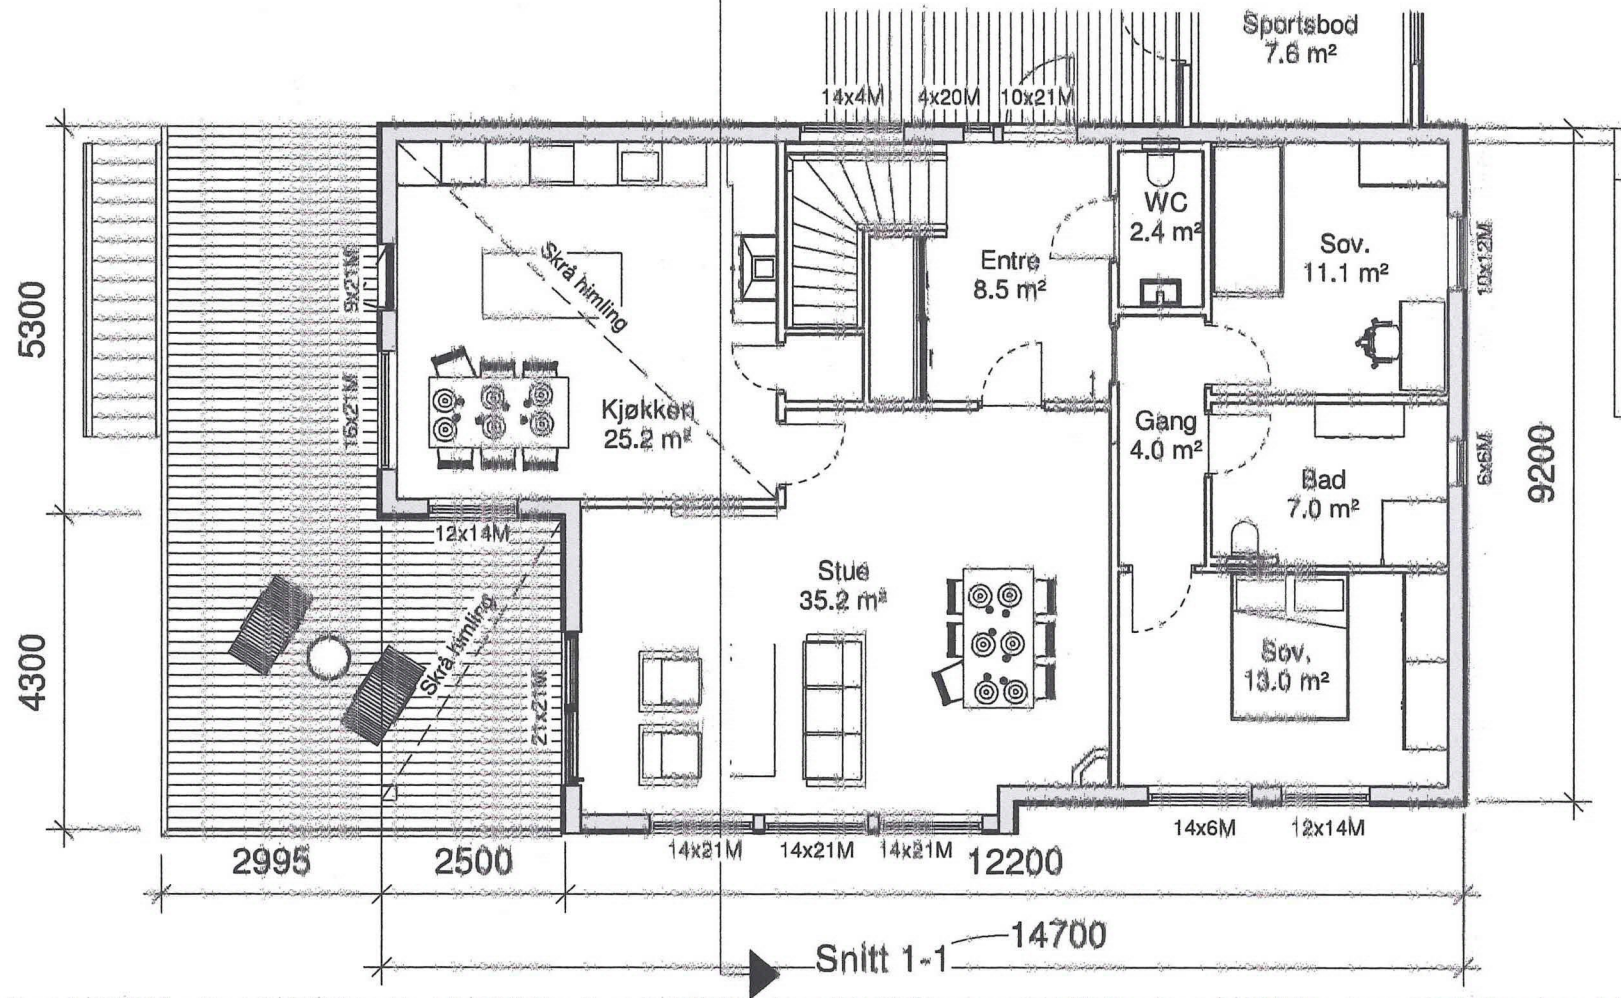

Byggmester Romarheim AS

Prosjekt

Plan 2



Tegningen er beskyttet i henhold til lov om opphavsrett.  
Kan ikke benyttes uten samtykke fra Byggmester Romarheim AS

Tegn. nr. E-2

Prosjekt nr : 1045

Prosjekt navn : Enebolig Kolås

Dato : 14.11.2019

Revisjons nr. :


Gnr. 107, Bnr 16

Målestokk

1 : 100



Snitt 1-1

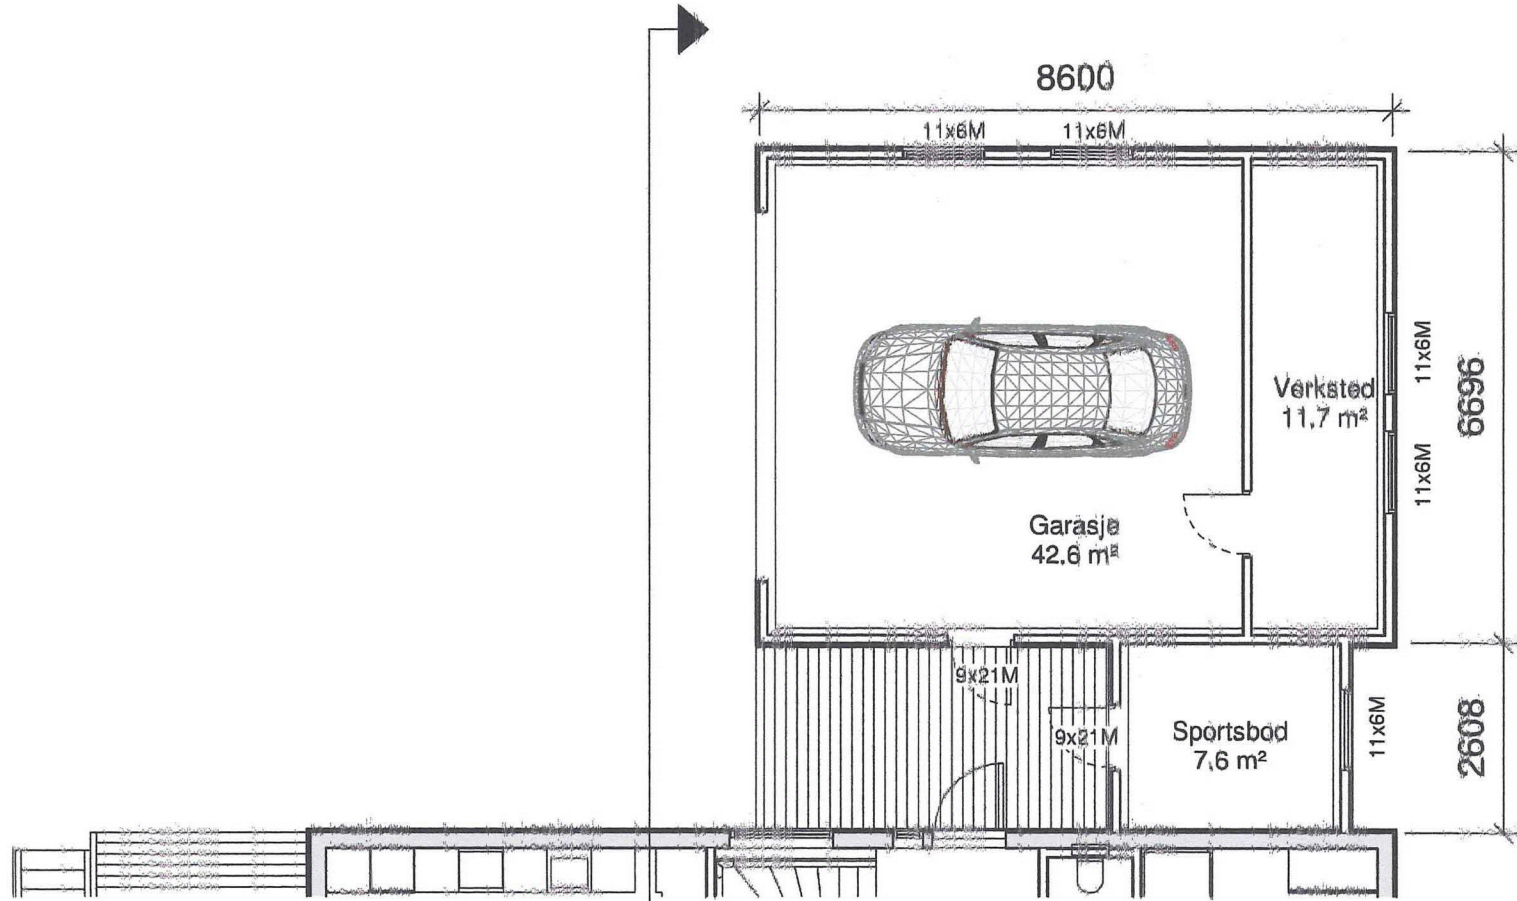

Byggmester Romarheim AS

Prosjekt

Plan 2 garasje



Tegningen er beskyttet i henhold til lov om opphavsrett.  
Kan ikke benyttes uten samtykke fra Byggmester Romarheim AS

Tegn. nr. E-3

Prosjekt nr : 1045

Prosjekt name : Enebolig Kolås


Dato : 14.11.2019

Revisjons nr. :

Gnr. 107, Bnr 16

Målestokk

1 : 100

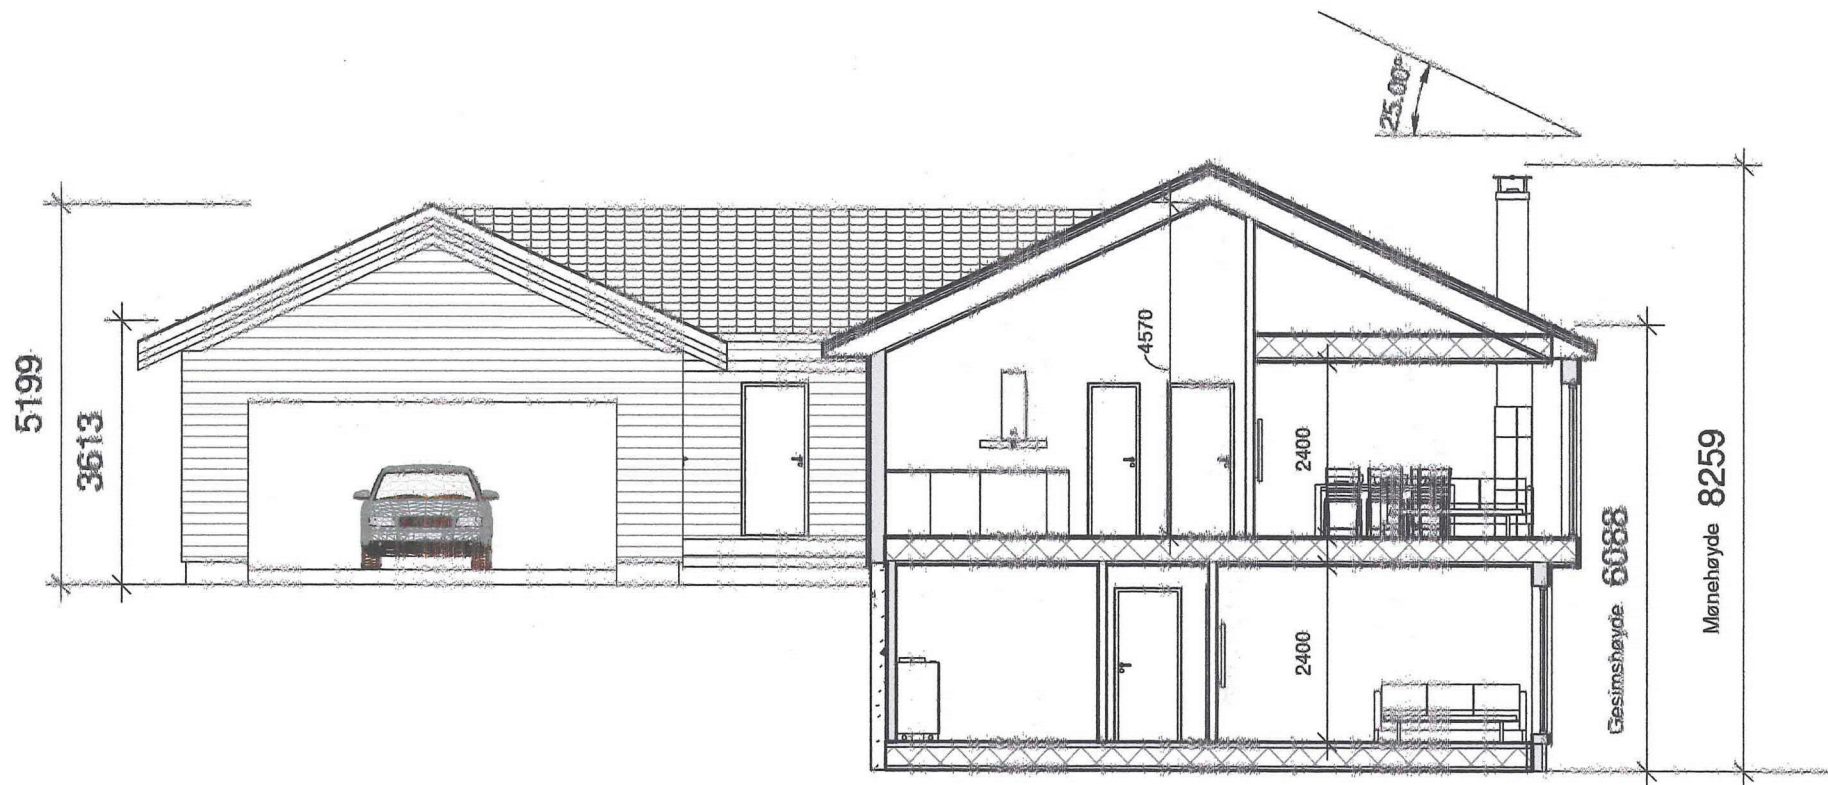

Byggmester Romarheim AS

Prosjekt

Snitt 1-1

© Tegningen er beskyttet i henhold til lov om opphavsrett.  
Kan ikke benyttes uten samtykke fra Byggmester Romarheim AS

Tegn. nr. E-4

Project nr : 1045

Project name : Enebolig Kolås


Dato : 14.11.2019

Revisjons nr. :

Gnr. 107, Bnr 16

Målestokk

1 : 100

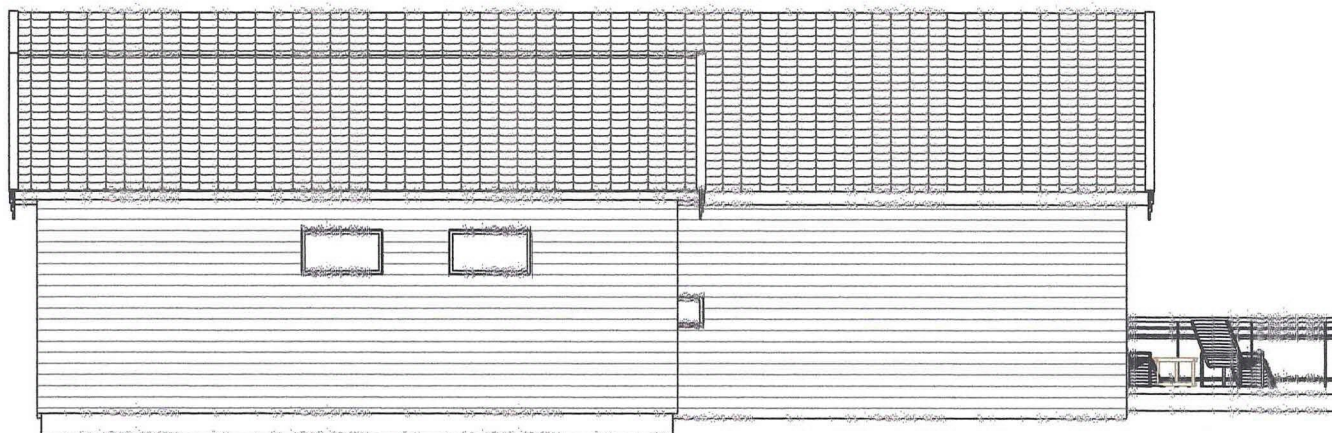

Byggmester Romarheim AS

Prosjekt

Nord



Tegningen er beskyttet i henhold til lov om opphavstett.  
Kan ikke benyttes uten samtykke fra Byggmester Romarheim AS

Tegn. nr. E-5

Prosjekt nr : 1045

Prosjekt name : Enebolig Kolås


Dato : 14.11.2019

Revisjons nr. :

Gnr. 107, Bnr 16

Målestokk 1 : 100



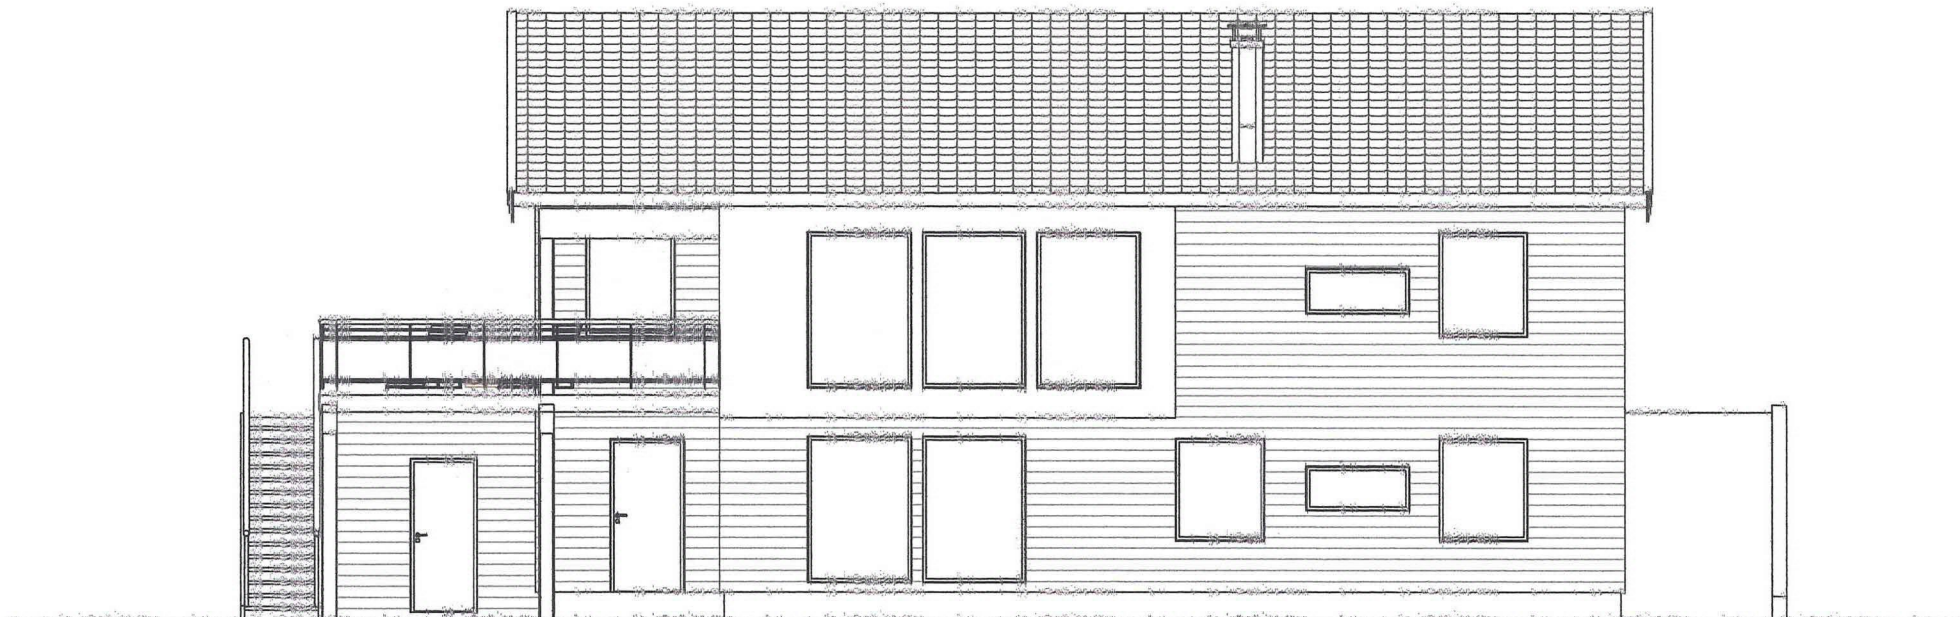

Byggmester Romarheim AS

Prosjekt

Sør



Tegningen er beskyttet i henhold til lov om opphavsrett.  
Kan ikke benyttes uten samtykke fra Byggmester Romarheim AS

Tegn. nr. E-6

Prosjekt nr : 1045


Prosjekt name : Enebolig Kolås

Dato : 14.11.2019

Revisjons nr. :

Gnr. 107, Bnr 16

Målestokk 1 : 100

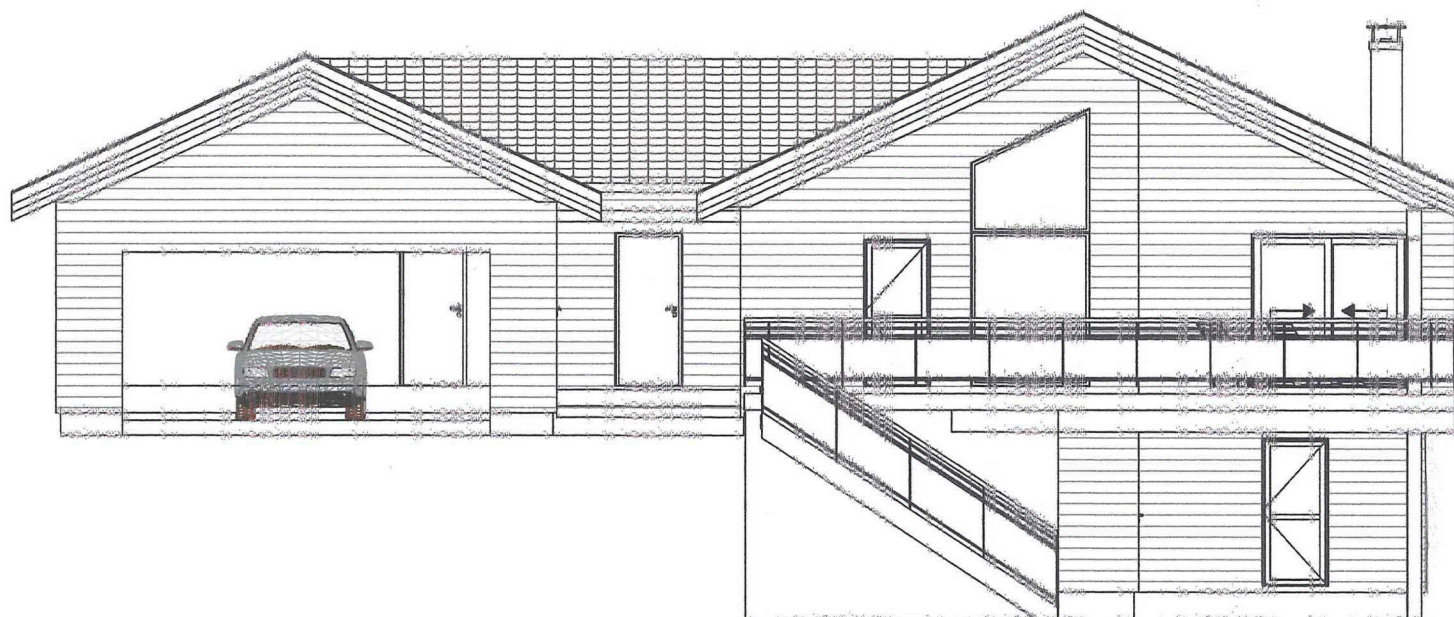

Byggmester Romarheim AS

Prosjekt

Vest

© Tegningen er beskyttet i henhold til lov om opphavsrett.  
Kan ikke benyttes uten samtykke fra Byggmester Romarheim AS

Tegn. nr. E-7

Prosjekt nr : 1045

Project name : Enebolig Kolås


Dato : 14.11.2019

Revisjons nr. :

Gnr. 107, Bnr 16

Målestokk 1 : 100



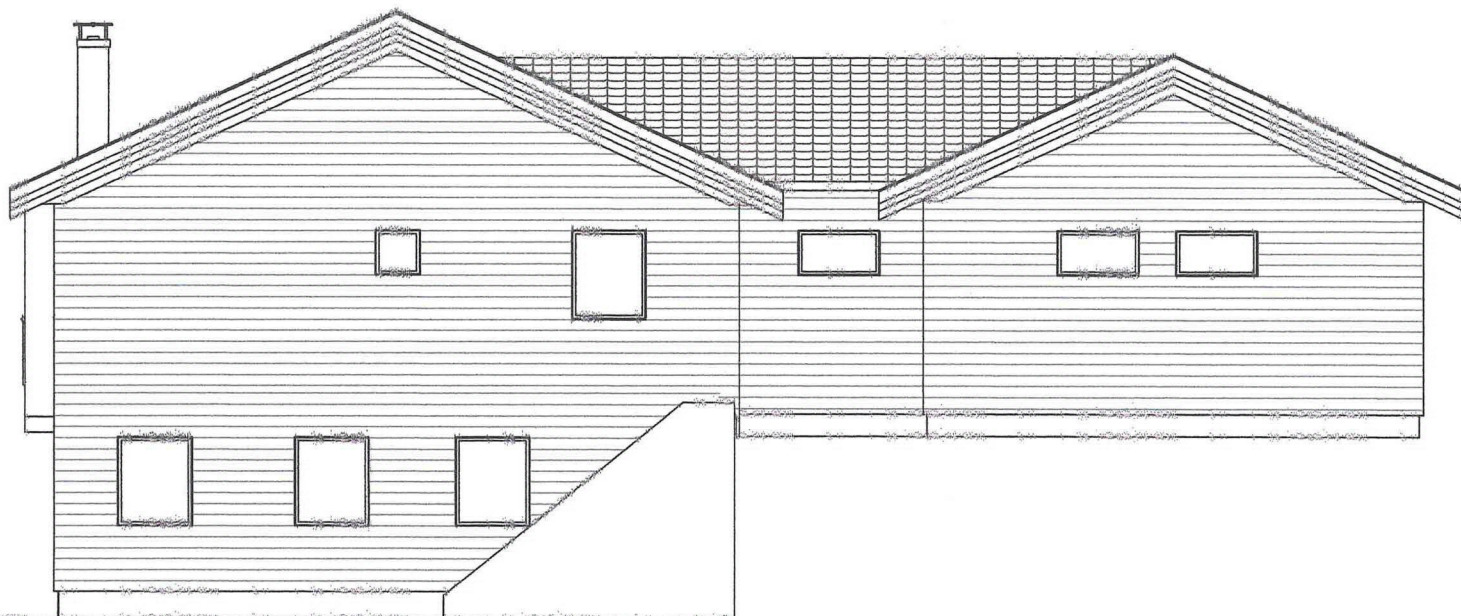

Byggmester Romarheim AS

Prosjekt

Øst



Tegningen er beskyttet i henhold til lov om opphavsrett.  
Kan ikke benyttes uten samtykke fra Byggmester Romarheim AS

Tegn. nr. E-8

Project nr : 1045

Project name : Enebolig Kolås


Dato : 14.11.2019

Revisjons nr. :

Gnr. 107, Bnr 16

Målestokk 1 : 100



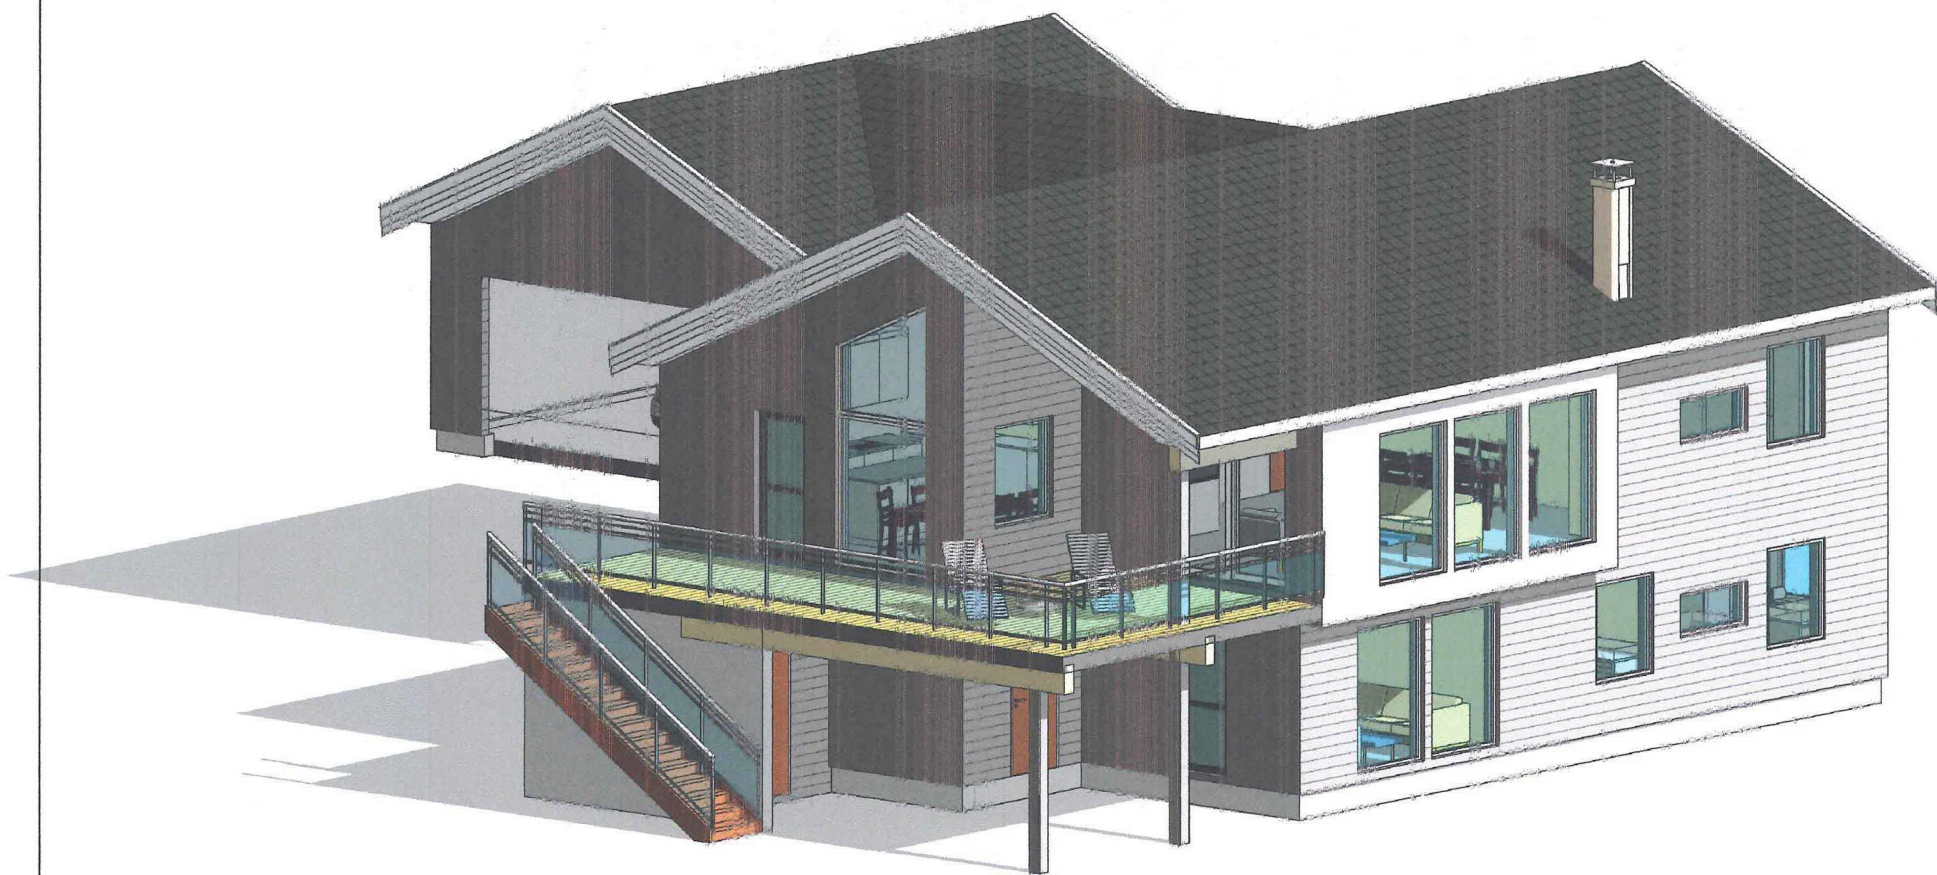

Byggmester Romarheim AS

Prosjekt

Illustrasjon 1



Tegningen er beskyttet i henhold til lov om opphavsrett.  
Kan ikke benyttes uten samtykke fra Byggmester Romarheim AS

Tegn. nr. E-9

Prosjekt nr : 1045

Project name : Enebolig Kolås

Dato : 14.11.2019

Revisjons nr. :

Gnr. 107, Bhr 16

Målestokk