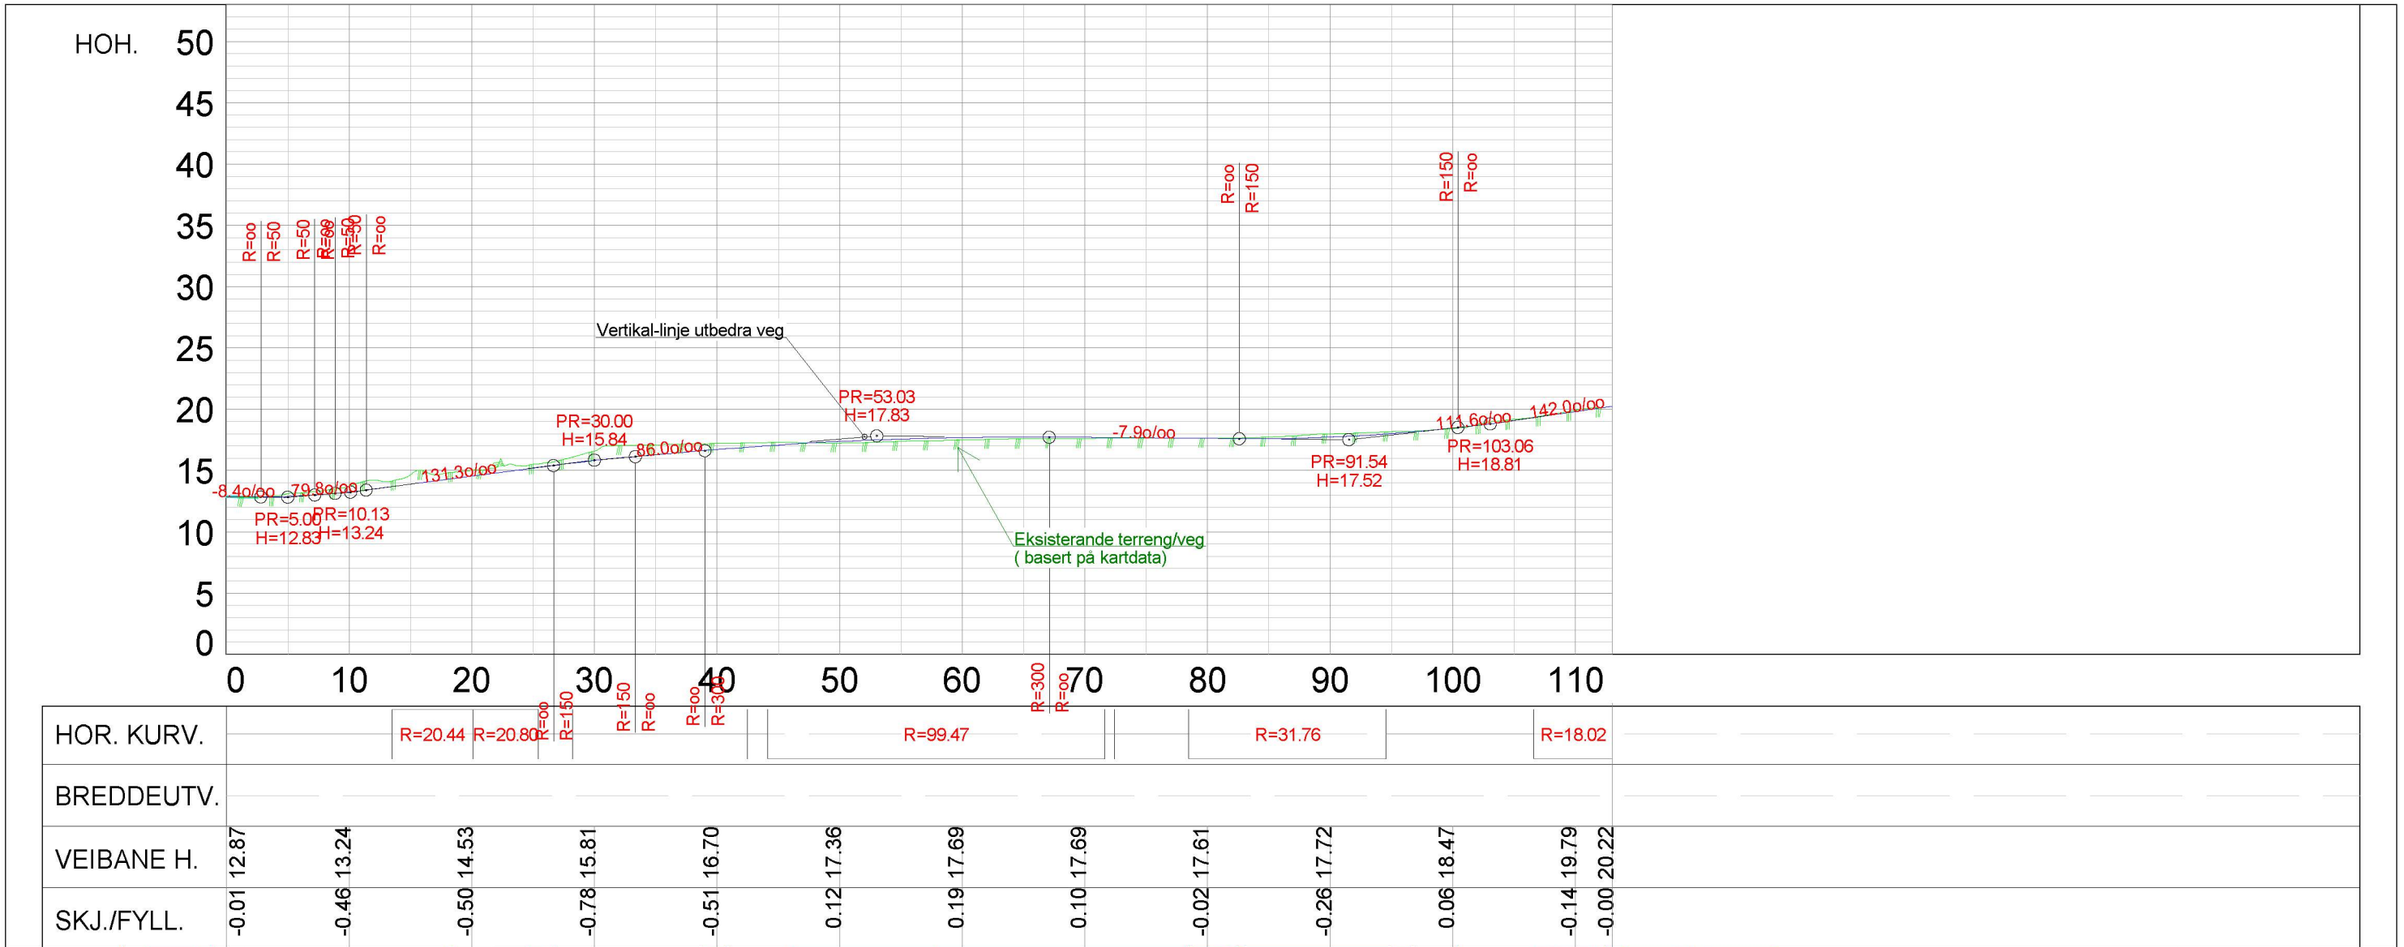

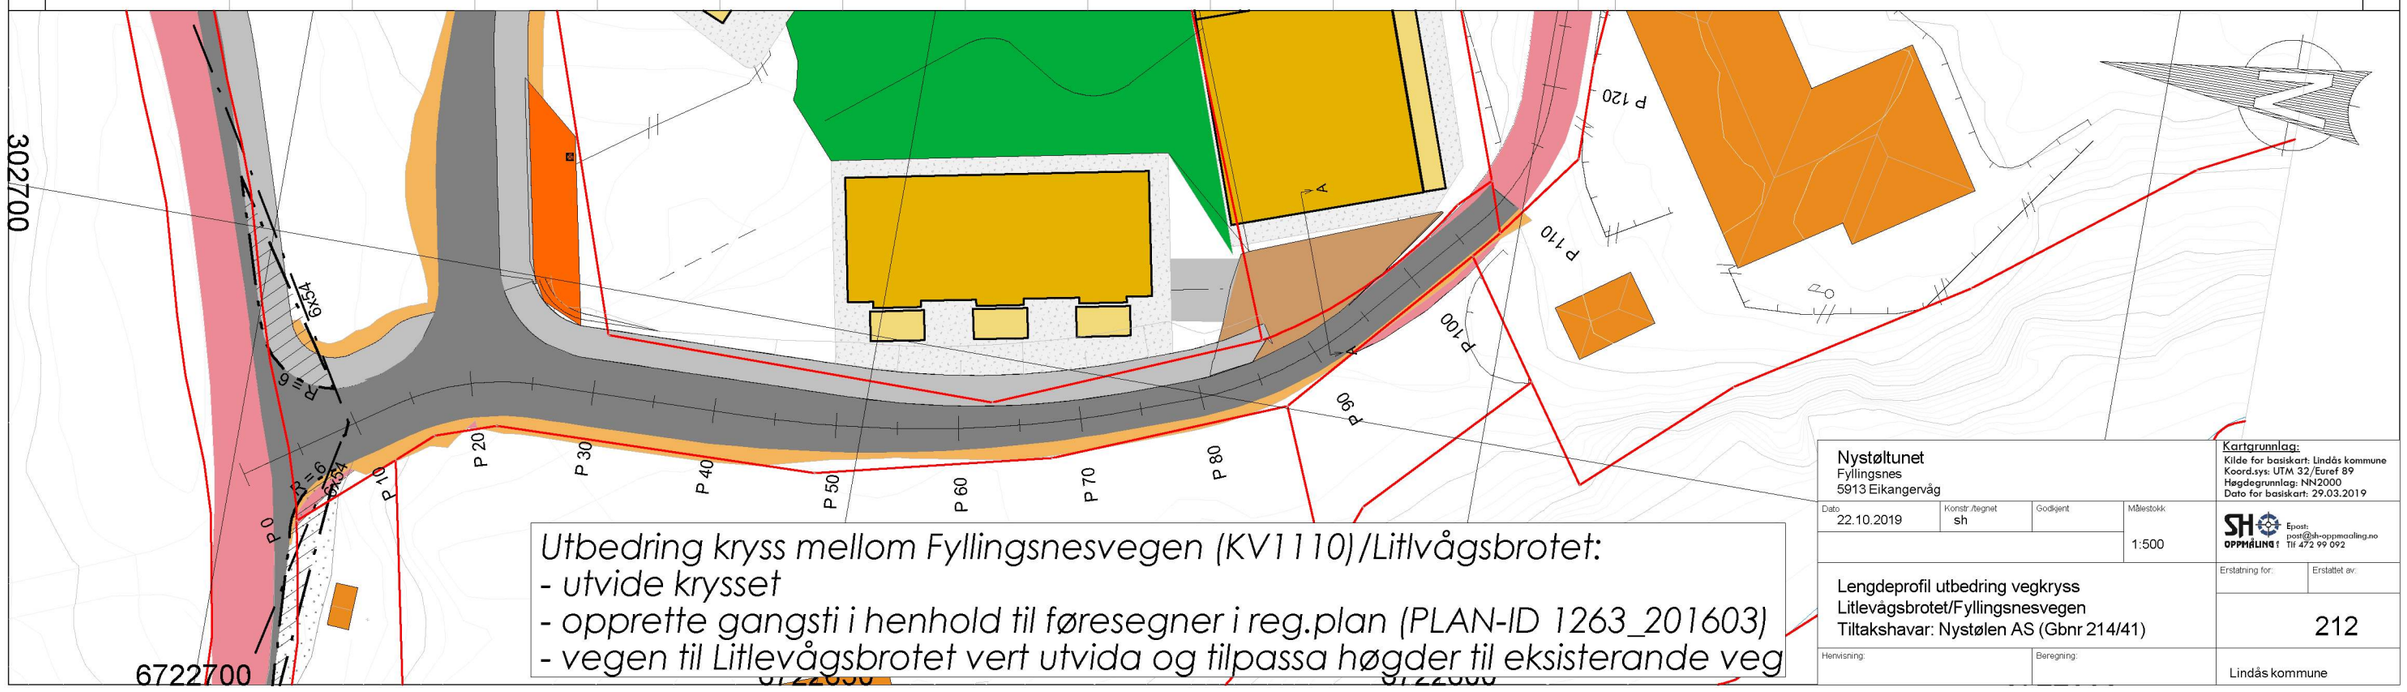

Utbedring kryss mellom Fyllingsnesvegen (KV1110)/Litlvågsbrotet:
- utvide krysset
- opprette gangsti i henhold til føresegner i reg.plan (PLAN-ID 1263_201603)
- vegen til Litlevågsbrotet vert utvida og tilpassa høgder til eksisterande veg

Nystøltunet
Fyllingsnes
5913 Eikangervåg

Dato	Konstr./tegnet	Godkjent	Målestokk
22.10.2019	sh		1:500

Kartgrunnlag:
Kilde for basiskart: Lindås kommune
Koord.sys: UTM 32/Euref 89
Høydegrunnlag: NN2000
Dato for basiskart: 29.03.2019

SH OPPMÅLING
Epost: post@sh-oppmaaling.no
Tlf 472 99 092

Lengdeprofil utbedring vegkryss
Litlevågsbrotet/Fyllingsnesvegen
Tiltakshavar: Nystølen AS (Gbnr 214/41)

Erstatning for: | Erstattet av:

212

Henvisning: | Beregning:

Lindås kommune