

Nabovarsel

sendes til berørte naboer og gjenboere

Ved riving skal kreditorer med pengeheftelser i eiendommen varsles, DLS 219

LINDÅS KOMMUNE

Klassering

16 DES 2019

Ark. saksnr.

19/16

Saksh.

Løp nr.

Tilgangskode

Nullstill

Til (nabo/gjenboer)

Lindås kommune
felles postmottak Kvernhusmyrane 20
5914 Isdalstø

Som eier/fester av:

Gnr. | Bnr. | Festenr. | Seksjonsnr.

188 | 794

Eiendommens adresse

Tiltak på eiendommen:

Gnr. | Bnr. | Festenr. | Seksjonsnr.

188 | 762

Eiendommens adresse

Postnr. | Poststed

Kommune

1263

Eier/fester

Lindås Tomteselskap AS

Det varsles herved om

- ☐ Nybygg ☐ Anlegg ☐ Endring av fasade ☐ Riving
☐ Påbygg/tilbygg ☐ Skilt/reklame ☐ Innhegning mot veg ☐ Bruksendring
☐ Midlertidig bygning, konstruksjon eller anlegg ☐ Antennesystem ☒ Oppretting/endring av matrikkelenhet (eiendomsdeling) eller bortfeste ☐ Annet

Dispensasjon etter plan- og bygningsloven kapittel 19

- ☐ Plan- og bygningsloven med forskrifter ☐ Kommunale vedtekter ☐ Arealplaner ☐ Vegloven

Vedlegg nr. B -

Arealdisponering

Sett kryss for gjeldende plan

- ☐ Arealdel av kommuneplan ☒ Reguleringsplan ☐ Bebyggelsesplan

Navn på plan

Områdeplan for Lonelva-Juvikvarden (planID: 1263-200904)

Beskriv nærmere hva nabovarslet gjelder

Nabovarslet gjelder fradeling av en tomteparsell på 8,1 daa fra eigedom gnr./bnr. 188/762 og 188/260. Tomten skal benyttes til omsorgsbustad i tråd med felt «T6» i gjeldende reguleringsplan for området (planID 1263-200904: Områdeplan for Lonelva-Juvikvarden). Det er vedlagt kart som viser parsellens størrelse og plassering.

Vedlegg nr. Q -

Spørsmål vedrørende nabovarsel rettes til

Foretak/tiltakhaver

Multiconsult Norge AS

Kontaktperson, navn

Christian Frønsdal

E-post

chrf@multiconsult.no

Telefon

95865429

Mobil

Søknaden kan ses på hjemmeside:
(ikke obligatorisk):

Merknader sendes til

Eventuelle merknader skal være mottatt innen 2 uker etter at dette varsel er sendt.
Ansvarlig søker/tiltakhaver skal sammen med søknad sende innkomne merknader og redegjøre for ev. endringer.

Navn

Multiconsult Norge AS v/ Christian Frønsdal

Postadresse

Nesttunbrekka 99

Postnr.

5221 Nesttun

E-post

chrf@multiconsult.no

Vedlegg

Beskrivelse av vedlegg	Gruppe	Nr. fra – til	Ikke relevant
Dispensasjonssøknad/vedtak	B	—	☒
Situasjonsplan	D	1 — 1	☐
Tegninger snitt, fasade	E	—	☒
Andre vedlegg	Q	—	☒


Underskrift

Sted

Dato

Underskrift ansvarlig søker eller tiltakhaver

Gjentas med blokkbokstaver

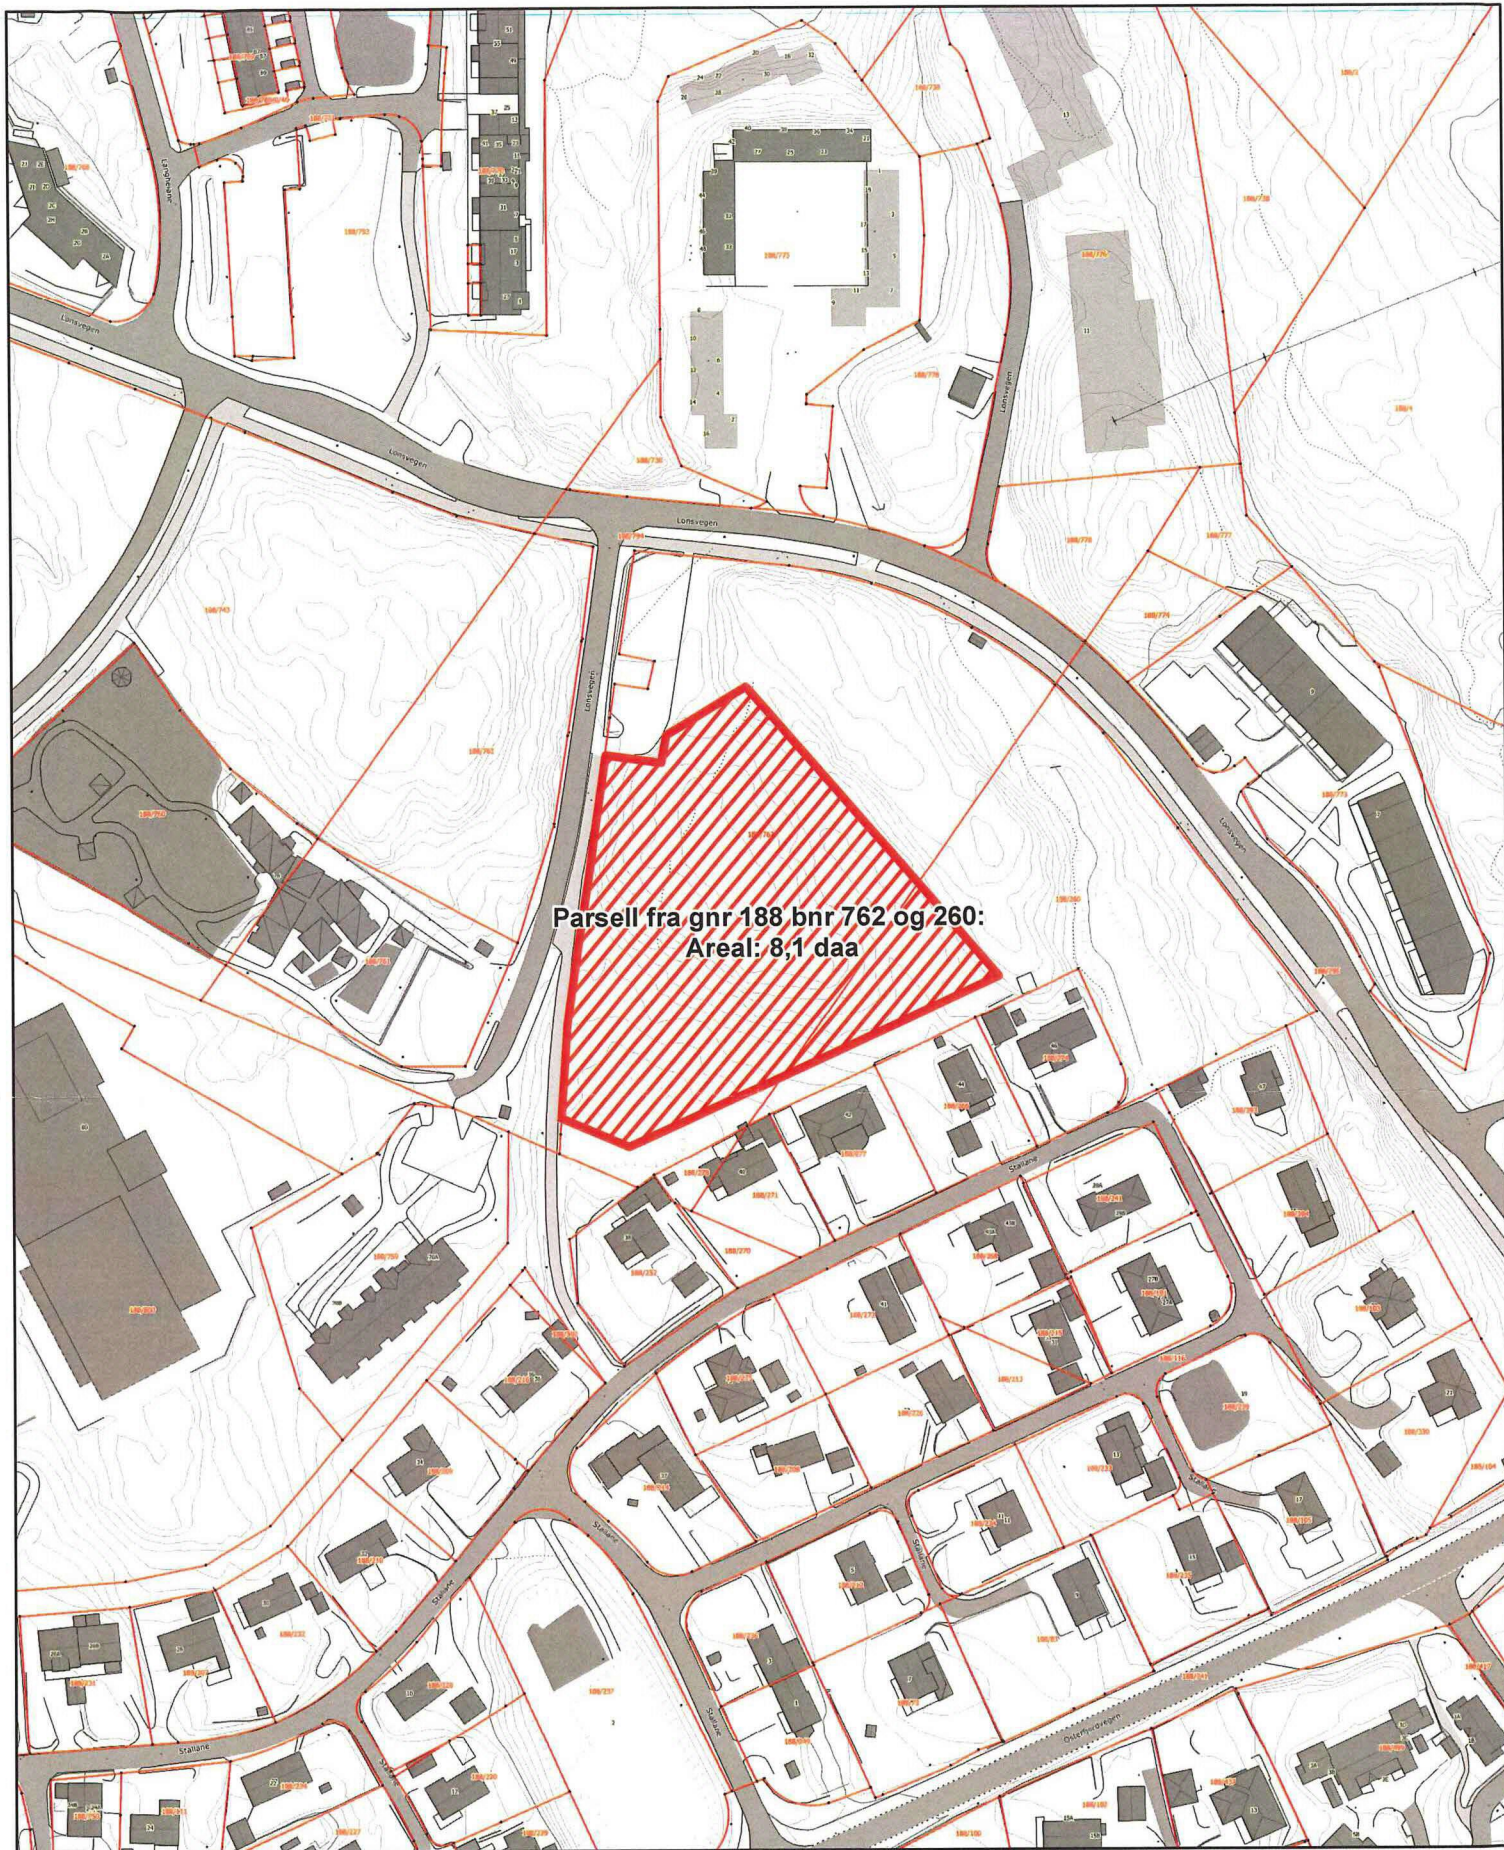

Teiknforklaring

 Fradelingstomt

Delingsplan.
Fradeling av tomteparsell
fra gnr 188 bnr 762 og 260.
Lindås Tomteselskap AS



Målestokk A4: 1:2 000 Dato: 28.11.2019
Oppdrag: 10215485-01 Tegnet: VE

Multiconsult