


# Snitt A -A

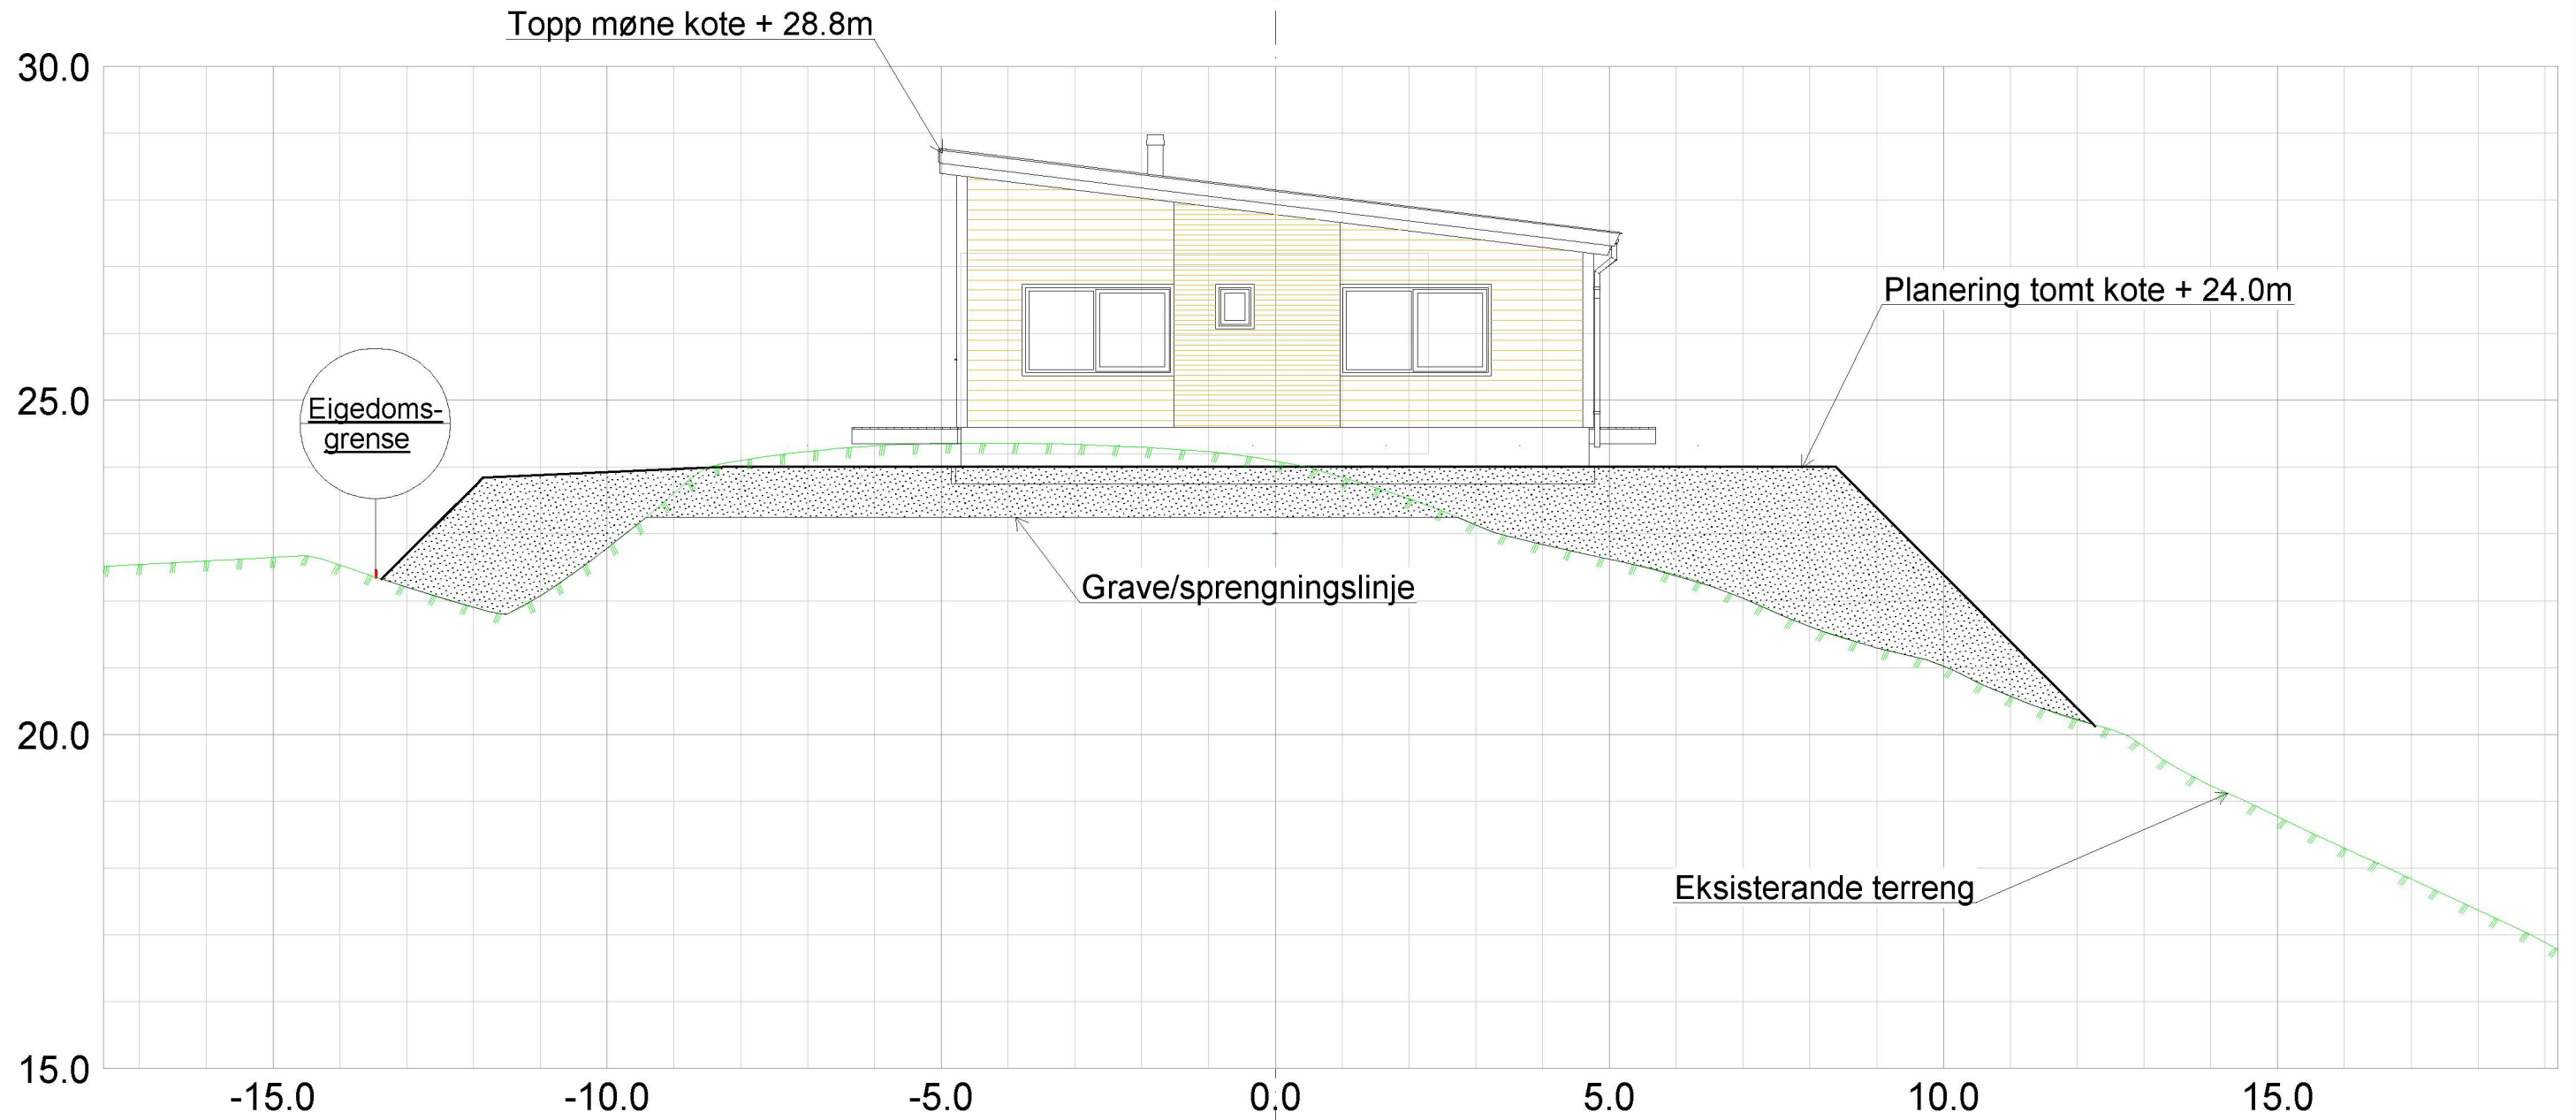

Norbohus Villanger og Sønner AS Kvassnesvegen 45 5914 Isdalstø				
Dato	Konstr./tegnst	Godkjent	Målestokk	 Epost: post@sh-oppmaling.no Tlf 472 99 092
11.10.2019	sh		1:100	
Snitt A-A, Sit.plan ny bustad Gnr 56, bnr 167, Fagervollen Tiltakshavar: Hilde Hisdal				Erstattet av: <b>301</b>
Herwisning:		Beregning:		Lindås kommune