


# Snitt C - C

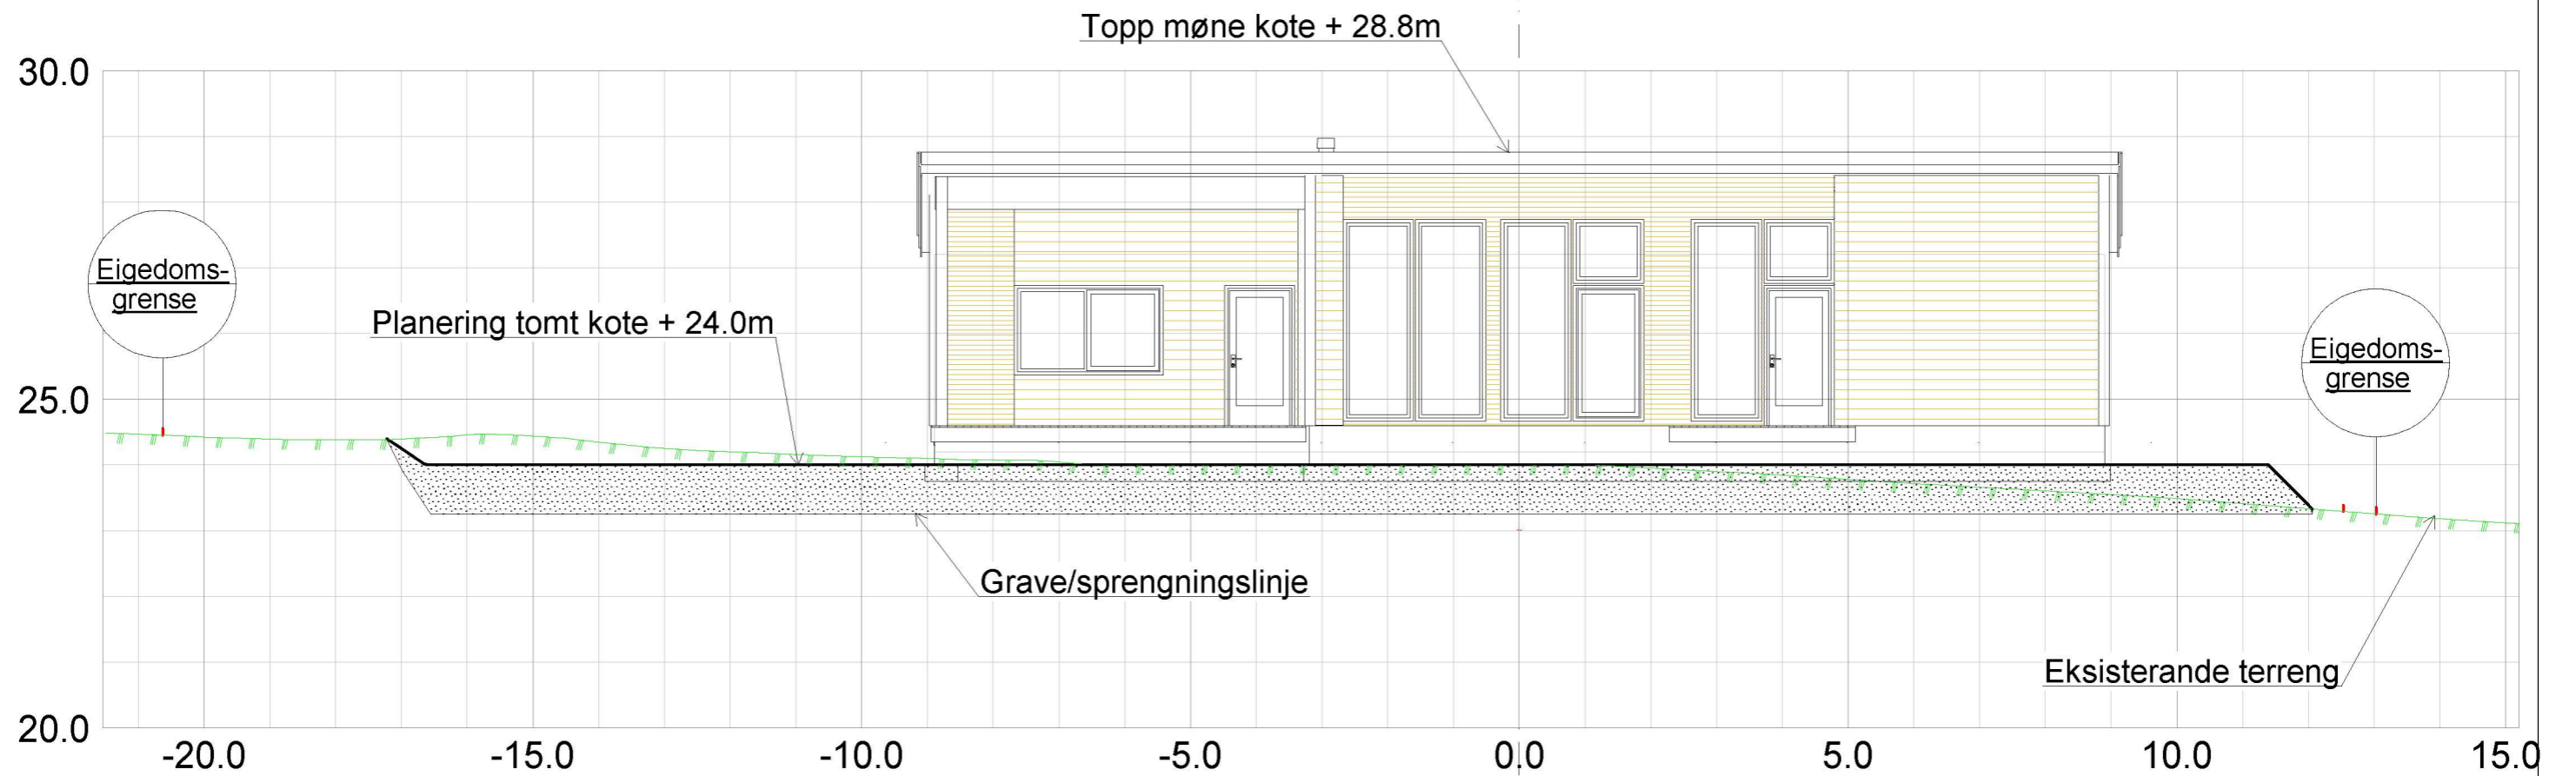

Norbohus Villanger og Sønner AS Kvassnesvegen 45 5914 Isdalstø				
Dato	Konstr./tegnet	Godkjent	Målestokk	 Epost: post@sh-oppmaling.no Tlf 472 99 092
11.10.2019	sh		1:100	
Snitt C-C, Sit.plan ny bustad Gnr 56, bnr 167, Fagervollen Tiltakshavar: Hilde Hisdal			Erstatning for:	Erstattet av:
				303
Henvisning:		Beregning:		Lindås kommune