



FASADE MOT
NORD - ØST

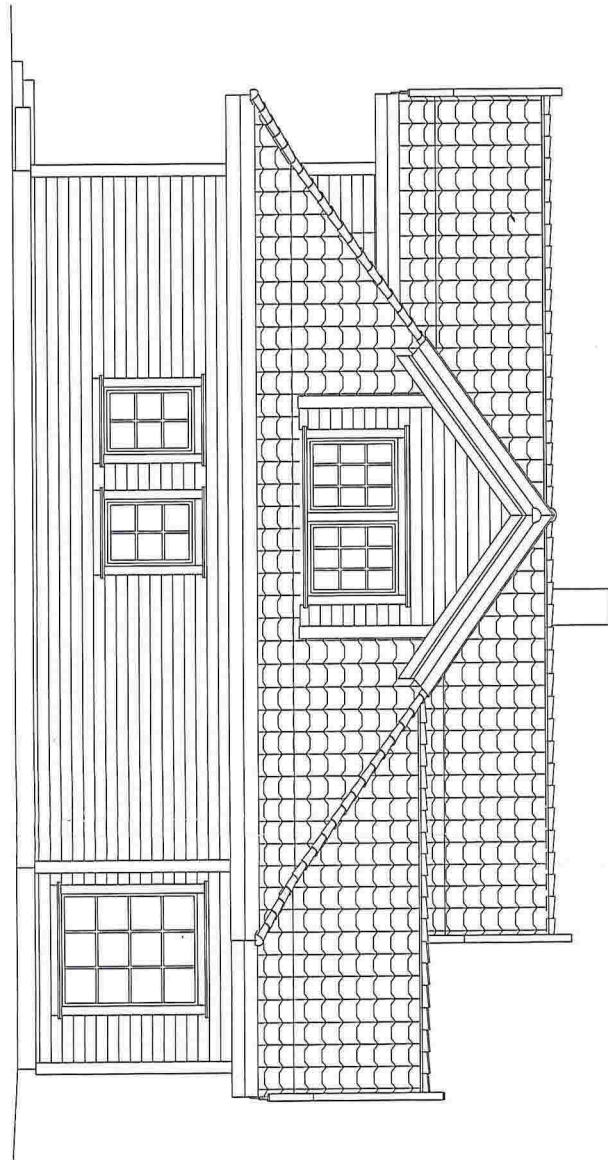

FASADE MOT SØR - ØST

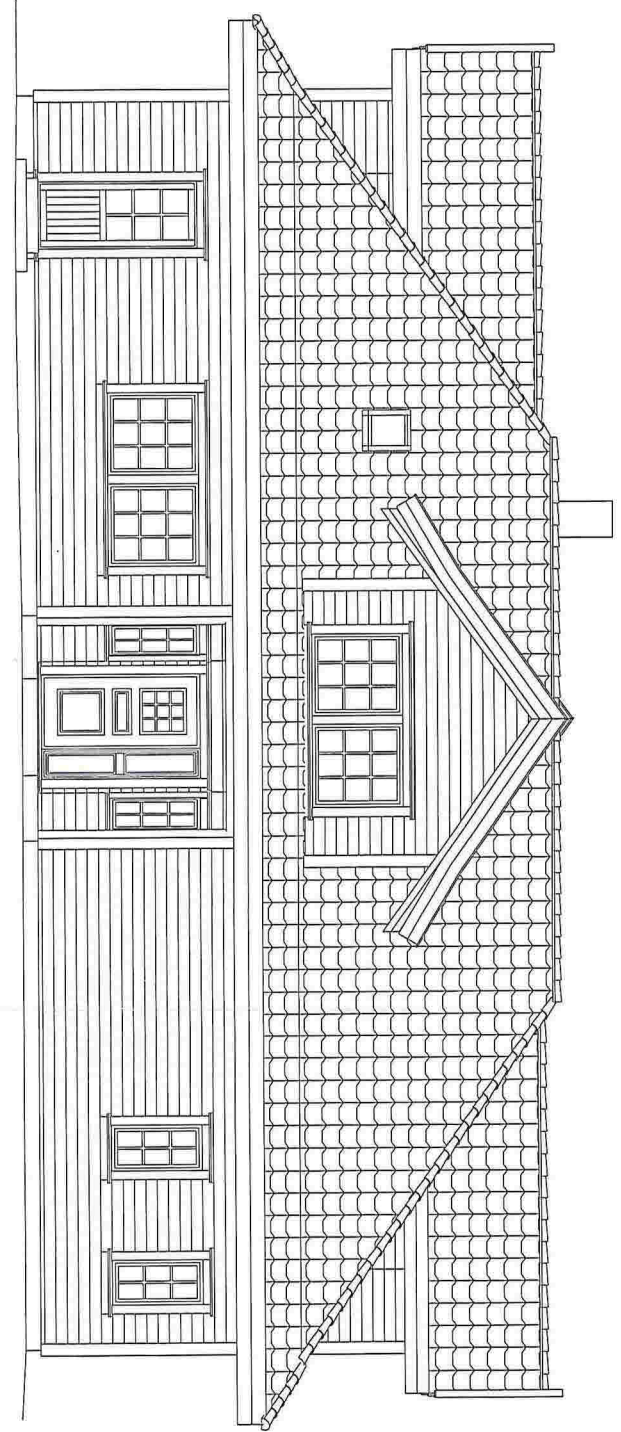

7

BYGGESØKNADSTEGNING
FASADE 3 OG 4



TILTAKSHAVER:
THOMAS FJELLSBØ/INGER JOHANNE NILSEN

TILTAK:
Enebolig

G.NR: B.NR:

MÅL:

1100

PROSJEKT
DAKARK AS:

1012-13

LEVERANDØR:
Reknes Byggjevarer LL
Selvåg
5986 HOSTELAND

ANSVALIG PROSJEKTERENDE:

DATO:

31.01.2013

INT. PROSJEKT:

TEGNER:

RS

ORG. NR:

TEGNINGEN MÅ IKKE KOPIERES ELLER BENYTTES VED UTFØRELSE AV ARBEIDER
TEGNINGEN ER IKKE GYLDIG UTEN KVALITETSSIKRINGSSYSTEMET TIL

UTEN MEDVIRKNING FRA

www.mundus.no

ARK:

502

(E)



FASADE MOT NORD-VEST




FASADE MOT
SØR-VEST



BYGGESØKNADSTEGNING FASADE 1 OG 2		TILTAK: Enebolig		MÅL: 1100		PROSJEKT DAKARKAS: 1012-13	
TILTAKEHVER: THOMAS FJELLSBØ/INGER JOHANNE NILSEN		ANSVÅLIG PROSJEKTERENDE:		DATO: 31.01.2013		INT. PROSJEKT:	
LEVERANDØR: Reknes Byggjeverer LL Seivåg 5986 HOSTELAND		UTEN MEDVIRKING FRA		TEGNER: RS		ORG. NR:	
TEGNINGEN MÅ IKKE KOPIERES ELLER BENYTTES VED UTFØRELSE AV ARBEIDER TEGNINGEN ER IKKE GYLDIG UTEN KVALITETSSIKRINGSYSTEMET TIL		WWW.MUNDUS.NO		ARK:		501	

PLAN 1. ETASJE

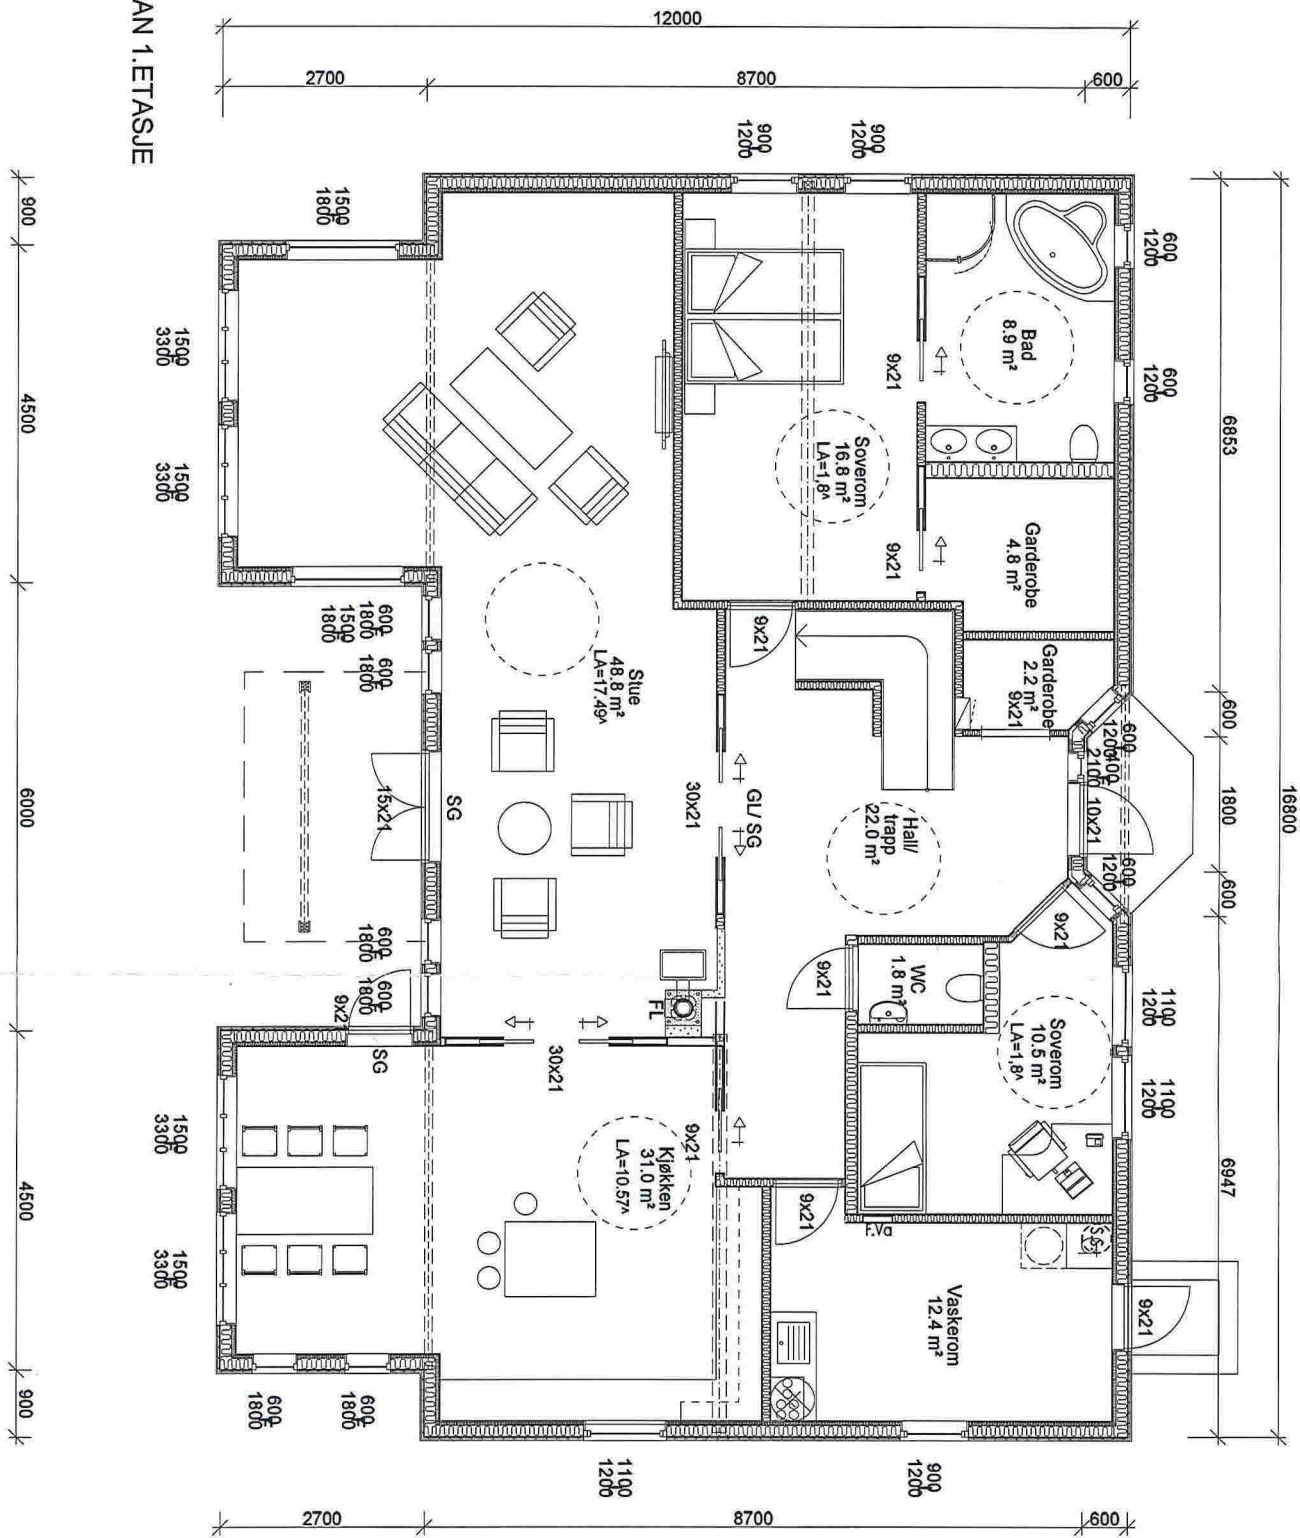

(E)

BYGGESØKNADSTEGNING
HOVEDETASJE

TILTAKSHAVER:
THOMAS FJELLSBØ/INGER JOHANNE NILSEN

TILTAK:
Enebolig

G.NR: B.NR:



MÅL:
1100

PROSJEKT
DAKARKAS:
1012-13

LEVERANDØR:
Reknes Byggjevarer LL
Selvåg
5986 HOSTELAND

ANSVALIG PROSJEKTERENDE:

DATO:
31.01.2013

INT. PROSJEKT:

TEGNER:
RS

ORG. NR:


TEGNINGEN MÅ IKKE KOPIERES ELLER BENYTTES VED UTFØRELSE AV ARBEIDER
TEGNINGEN ER IKKE GYLDIG UTEN KVALITETSSIKRINGSSYSTEMET TIL

UTEN MEDVIRKNING FRA

www.mundus.no

ARK:

503

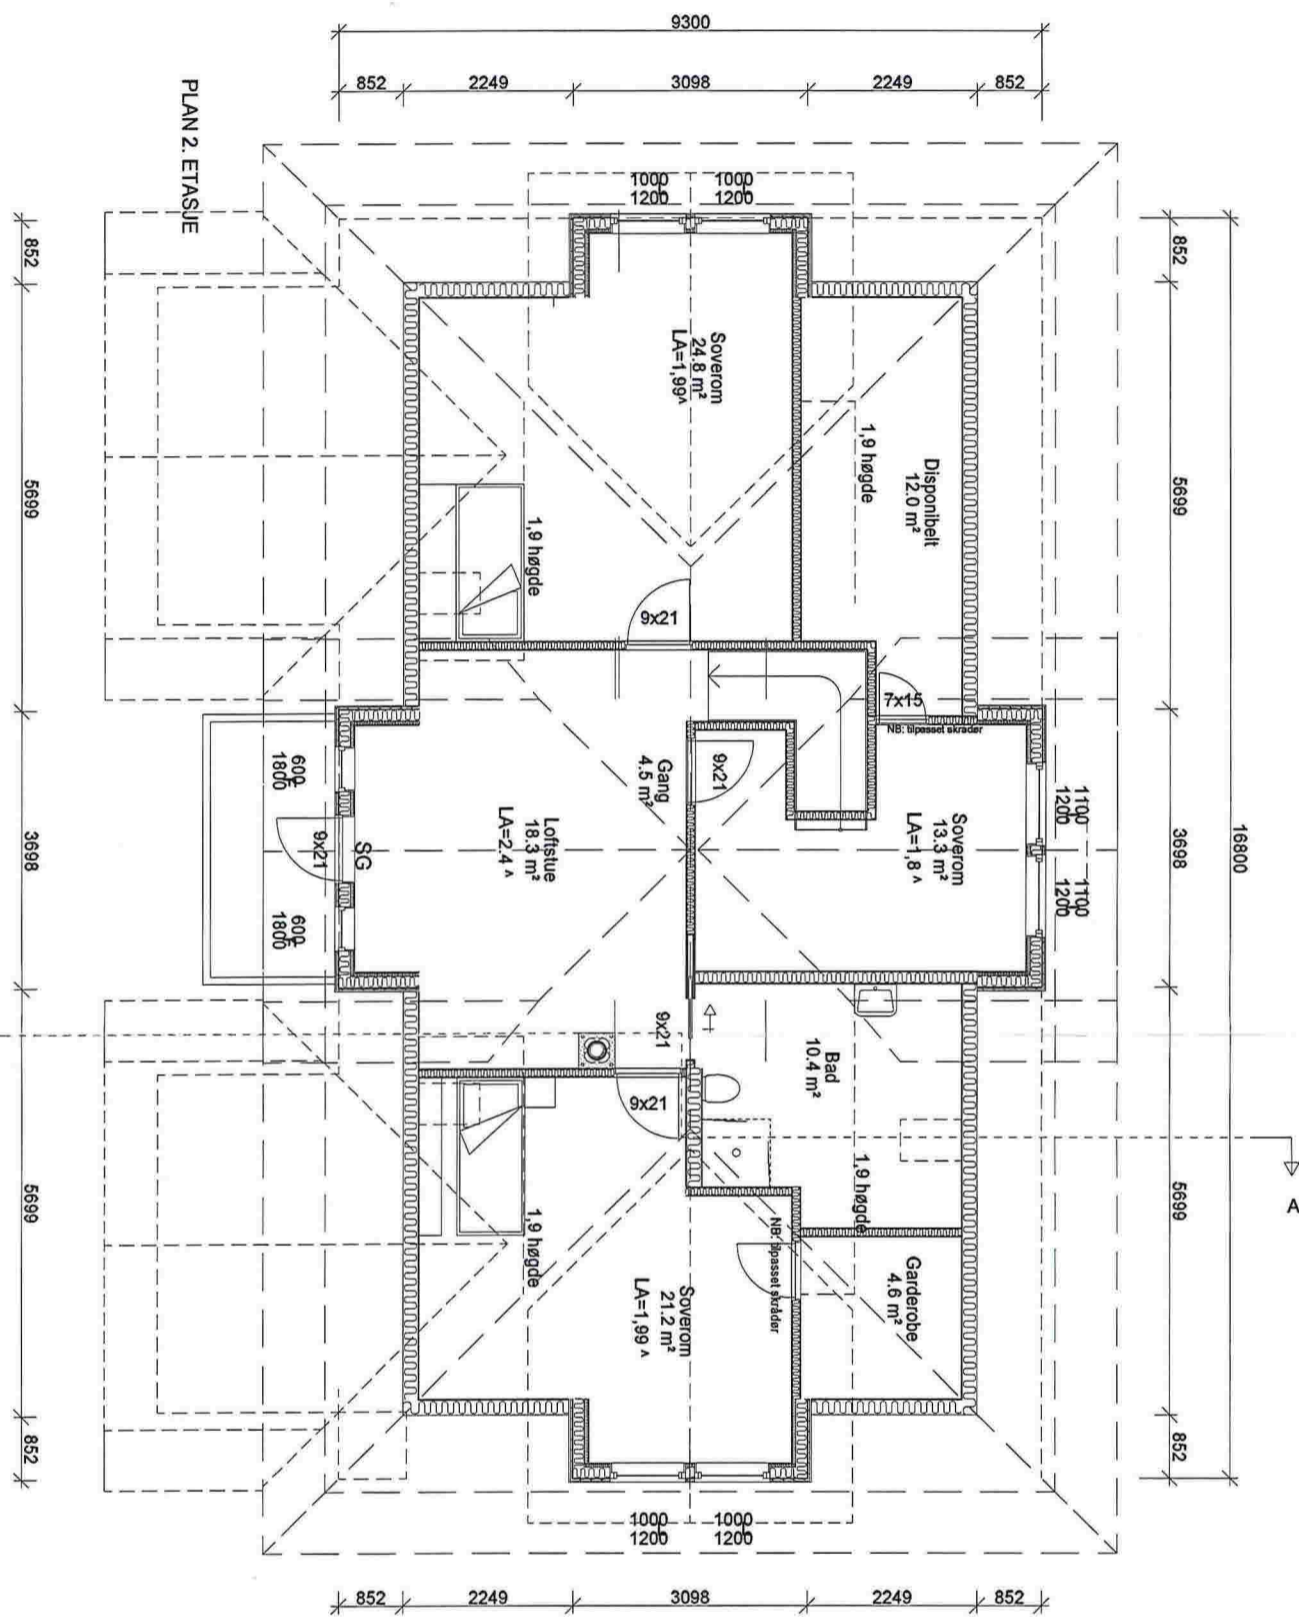

BYGGESØKNADSTEGNING
LOFT



TILTAKSHAVER:
THOMAS FJELLSBØ/INGER JOHANNE NILSEN

TILTAK:
Enebolig

G.NR: B.NR:

MÅL:
1100

PROSJEKT
DAKARK AS:
1012-13

LEVERANDØR:
Reknes Byggjevarer LL
Selvåg
5986 HOSTELAND

ANSVALIG PROSJEKTERENDE:

DATO:
31.01.2013

INT. PROSJEKT:

TEGNER:
RS

ORG. NR:

TEGNINGEN MÅ IKKE KOPIERES ELLER BENYTTES VED UTFØRELSE AV ARBEIDER
TEGNINGEN ER IKKE GYLDIG UTEN KVALITETSSIKRINGSSYSTEMET TIL


UTEN MEDVIRKNING FRA

www.mundus.no

ARK:


505


(E)

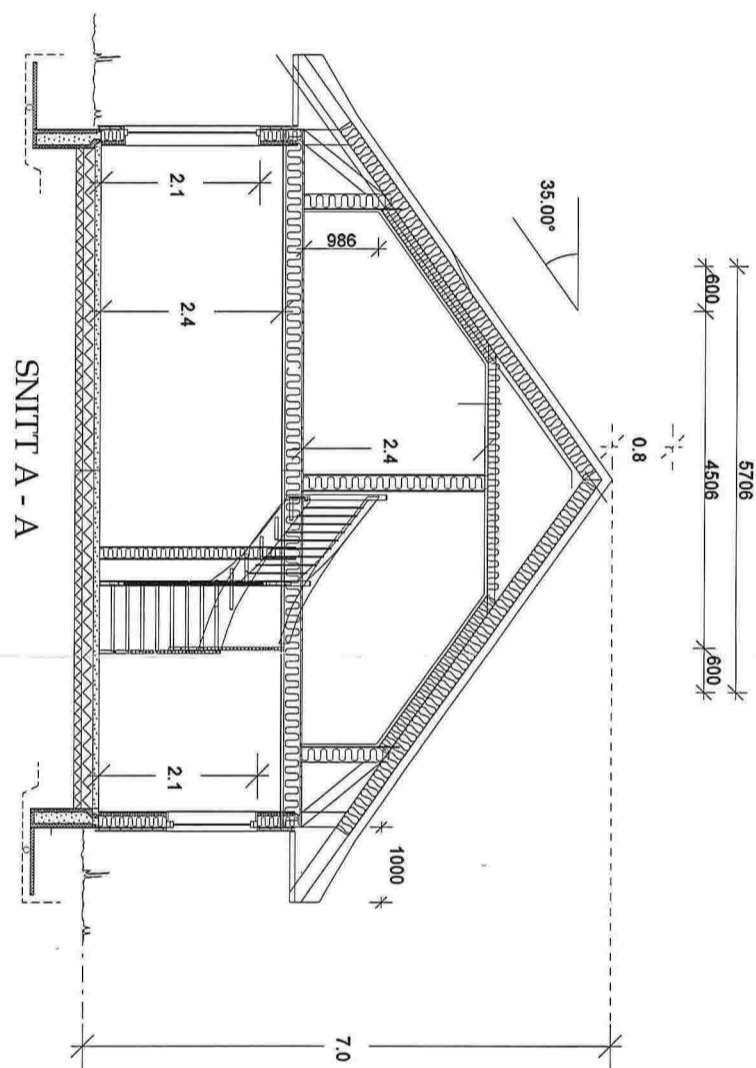


AREALER	BTA	BRA
Loft	99.7 m ²	92.5 m ²
Etaasleplan	182.6 m ²	166.0 m ²
Hovedetasle		
Underetasle		
Kjeller		
Leilighet 1		
Leilighet 2		
Summer:	192.4 m ²	
BYA		192.4 m ²

(2)

BYGGESØKNADSTEGNING			
SNITT			
TILTAKSHAVER: THOMAS FJELLSBØ/INGER JOHANNE NILSEN	TILTAK: Enebolig	MÅL: 1100	PROSJEKT DAKARK AS: 1012-13
	G.NR: B.NR:		
LEVERANDØR: Reknes Byggjevarer LL Selvåg 5986 HOSTELAND	ANSVALIG PROSJEKTERENDE:	DATE: 31.01.2013	INT. PROSJEKT:
		TEGNER: RS	ORG. NR:
TEGNINGEN MÅ IKKE KOPIERES ELLER BENYTTES VED UTFØRELSE AV ARBEIDER TEGNINGEN ER IKKE GYLDIG UTEN KVALITETSSIKRINGSSYSTEMET TIL		UTEN MEDVIRKING FRA	ARK: 507
		www.mundus.no	

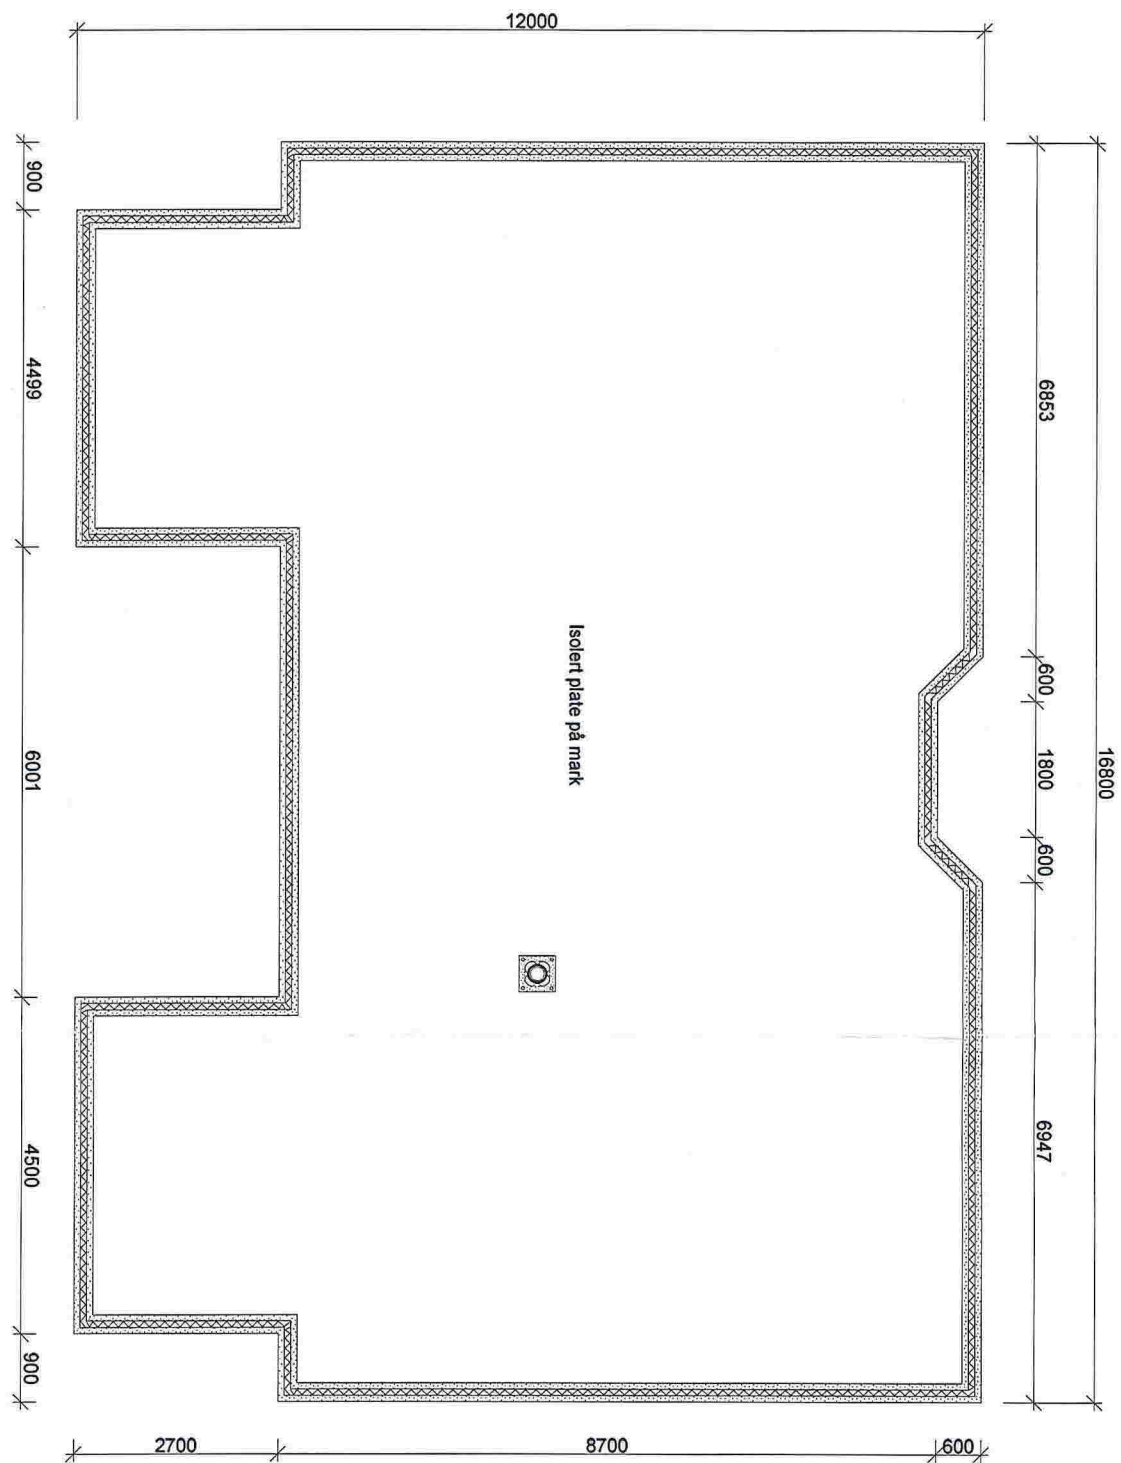

2

BYGGESØKNADSTEGNING			
UNDERETASJE			
TILTAKSHAVER: THOMAS FJELLSBØ/INGER JOHANNE NILSEN	TILTAK: Enebolig	MÅL: 1100	PROSJEKT DAKARK AS: 1012-13
	G.NR: B.NR:		
LEVERANDØR: Reknes Byggjevarer LL Selvåg 5986 HOSTELAND	ANSVALIG PROSJEKTERENDE:	DATO: 31.01.2013	INT. PROSJEKT:
		TEGNER: RS	ORG. NR:
TEGNINGEN MÅ IKKE KOPIERES ELLER BENYTTES VED UTFØRELSE AV ARBEIDER TEGNINGEN ER IKKE GYLDIG UTEN KVALITETSSIKRINGSSYSTEMET TIL	UTEN MEDVIRKNING FRA	www.mundus.no	ARK: 504