


Prinsipp for oppbygging av gravemasser i kistefelt

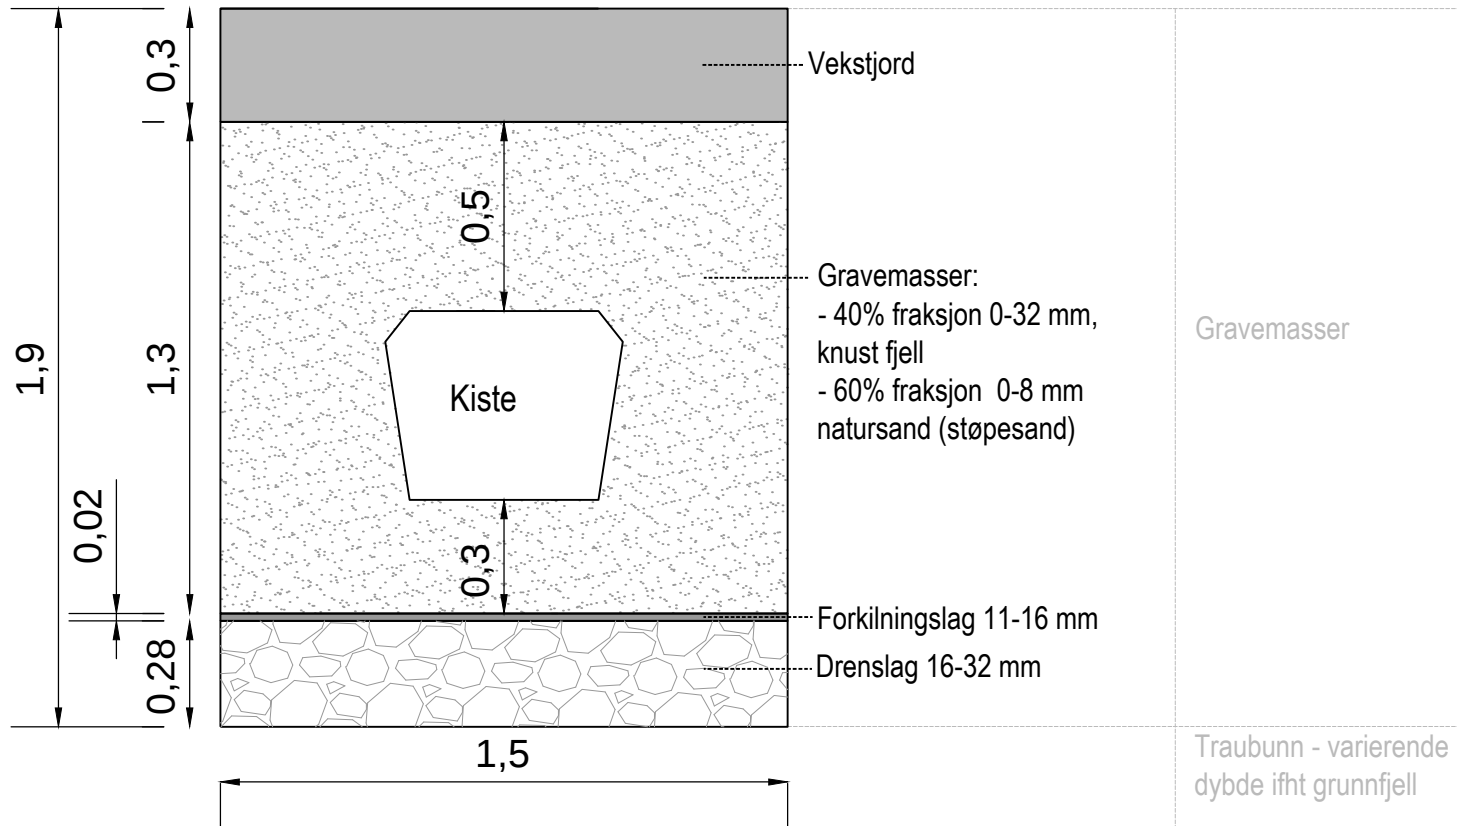

Hjelmås kyrkjegard

Detalj gravemasser

ANBODSTEIKNING

Oppdragsgiver

Kyrkjeverje i Lindås

Dato

11.02.2014

Målestokk

1:20 (A4)

Tegner

SFV

Kontrollert

FR

Filnavn

hjelmås_forprosjekt.dwg

Prosjekt nr.

HJEE1355

Tegningsnr.

L215

Rev. nr.

Akasia
-verdier for generasjoner

Akasia
Bjørns gate 1
5008 Bergen