



LINDÅS KOMMUNE
Eining for Teknisk drift

Rørleggjarmelding

Skjemaet skal nyttast ved arbeid som vedkjem tilknytning til kommunale vass- og avlaupsleidningar, og private anlegg.

Utfylt skjema skal sendast:

Lindås kommune
Teknisk drift, VA-avdelinga,
Kvernhusmyrane 20
5914 ISDALSTØ

Før arbeidet vert sett i gang skal det liggje føre kommunal godkjenning av denne rørleggjarmeldinga og pålagt tilkoplingsgebyr skal vere innbetalt til kommunen.

Gjeld byggjearbeid på følgjande eigedom:

| | |
|-----------|-------------------------|
| Gnr/Bnr.: | Adressa til eigedommen: |
| 138/7-17 | LINDEN |

Utførande rørleggjar:

| | |
|------------------------------------|------------------------------------|
| Føretaksnamn: ALTIVANN VVS AS | |
| Adresse: SKFOLDVEGEN 73 B. | Tlf: 99 20 31 20 |
| Kontaktperson: REINERT K. GRINDVIK | Mobiltlf. (kontaktperson) 99203920 |

Arbeidet vil føregå i perioden/type anlegg:

| | |
|---------------------------------------------------|---------------------------------------------------|
| Frå og med dato: 17-10 | Til og med dato: 24-10 |
| <input type="checkbox"/> Offentleg anlegg | <input checked="" type="checkbox"/> Privat anlegg |
| <input checked="" type="checkbox"/> Tilkopl. Vata | <input type="checkbox"/> Tilkopl. Avl |

Teikningar vedlagt:

| | | |
|-----------------------------------------------------------------------------------------------|--------------------------------------|---------------------------|
| <input checked="" type="checkbox"/> Situasjonsplan | <input type="checkbox"/> Kjellarplan | Tal teikningar vedlagt: 2 |
| <input type="checkbox"/> Installasjonsteikning | <input type="checkbox"/> Etasteplan | |
| <input checked="" type="checkbox"/> Andre teikningar, eig. opp kva slag: VEDLEGG - ERKLÆRING. | | |

Merknadar:

ØNSKER BEFARING, FOR Å AVKLARE TILKNYTTINGS
DETALJER PÅ OFF. LEDNING.



LINDÅS KOMMUNE

Eining for Teknisk drift

I Lindås kommune gjeld KS "Standard abonnementsvilkår for vann og avløp" Desse er delt i "Administrative bestemmelser" og i "Tekniske bestemmelser". Føretak som skal utføre arbeid på sanitæranlegg i Lindås kommune, skal være kjent med dette reglementet.

I tillegg har Lindås kommune sin eigen VA norm. www.va-norm.no

Nokre viktige punkt i forhold til regelverket:

1. Lågast tillatne kjellargolvshøgde vert fastsett av stikkleidningen sin lengde, fall og andre krav i abonnementsvilkåra. Det skal alltid vere minst 90 cm mellom kjellargolv og/ eller vasstand i lavast monterte vasslås, og innvendig topp hovudleidning, målt i stikkleidningen sitt forgreiningspunkt på hovudleidningen. Aldri lågare enn kote + 3,00.
2. Dersom det må nyttast trykkauking/ reduksjonsventil grunna for lågt eller for høgt trykk, er det konsulent/ ansvarleg søkjar/ røyrleggjar/ abonnent sitt ansvar å undersøkje om det er naudsynt, og utførande røyrleggjar / abonnent sitt ansvar å sørgja for å koste dette. Utforming av anlegg for trykkauke skal beskrivast/ teiknast og godkjennast spesielt, før endeleg tilknytning vert utført.

Som utførande er eg kjend med dei vilkår som vedkjem tilknytning til kommunale vass- og avlaupsleidningar i Lindås kommune.

Bg. 17/10-2014 *Rune M. Galt*

Stad, dato og underskrift utførande røyrleggjar

Som eigar av anlegg/ eigedom vil eg rette meg etter dei til ei kvar tid gjeldande sanitær- og avgiftsføresegner i Lindås kommune.

Bergen 20/10 2014 *Jan Torell*

Stad, dato og underskrift eigar av anlegg/ eigedom:

Røyrleggarmeldinga må vere komplett utfylt, ha to underskrifter og alle vedlegg innlevert for handsaming vert utført.



Erklæring


Bergen 3/5 2004

Vi, eier av Gnr. 138 Bnr. 4, Øvre Tveiten, Alversund, Lindås Kommune, gir herved naboeiendommen, Linden, Gnr. 138 Bnr. 7 -17, eier Jan Tvedt, rett til å føre vannledning fra anvist punkt fra den kommunale vannledningen over vår eiendom til eiendommen Linden.


Trasevalg i henhold til vedlagte kart og Vann og Avløpetaten i Lindås Kommune. Eier av Gnr.138 Bnr. 7 -17 forplikter seg til å fylle igjen grøft og terreng i den stand det var før grave arbeidet startet.

Eier av Gnr.138 Bnr. 7 -17 har rett til å foreta nødvendig vedlikehold av vannledningen når dette måtte være nødvendig.

Eventuell ulempes erstatning innrømmes i henhold til skjønn.

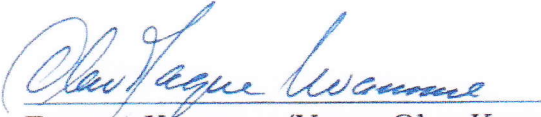
Borgny Kvanne (Verge Olav Kvanne)

Vedlegg: Kart med Trasevalg

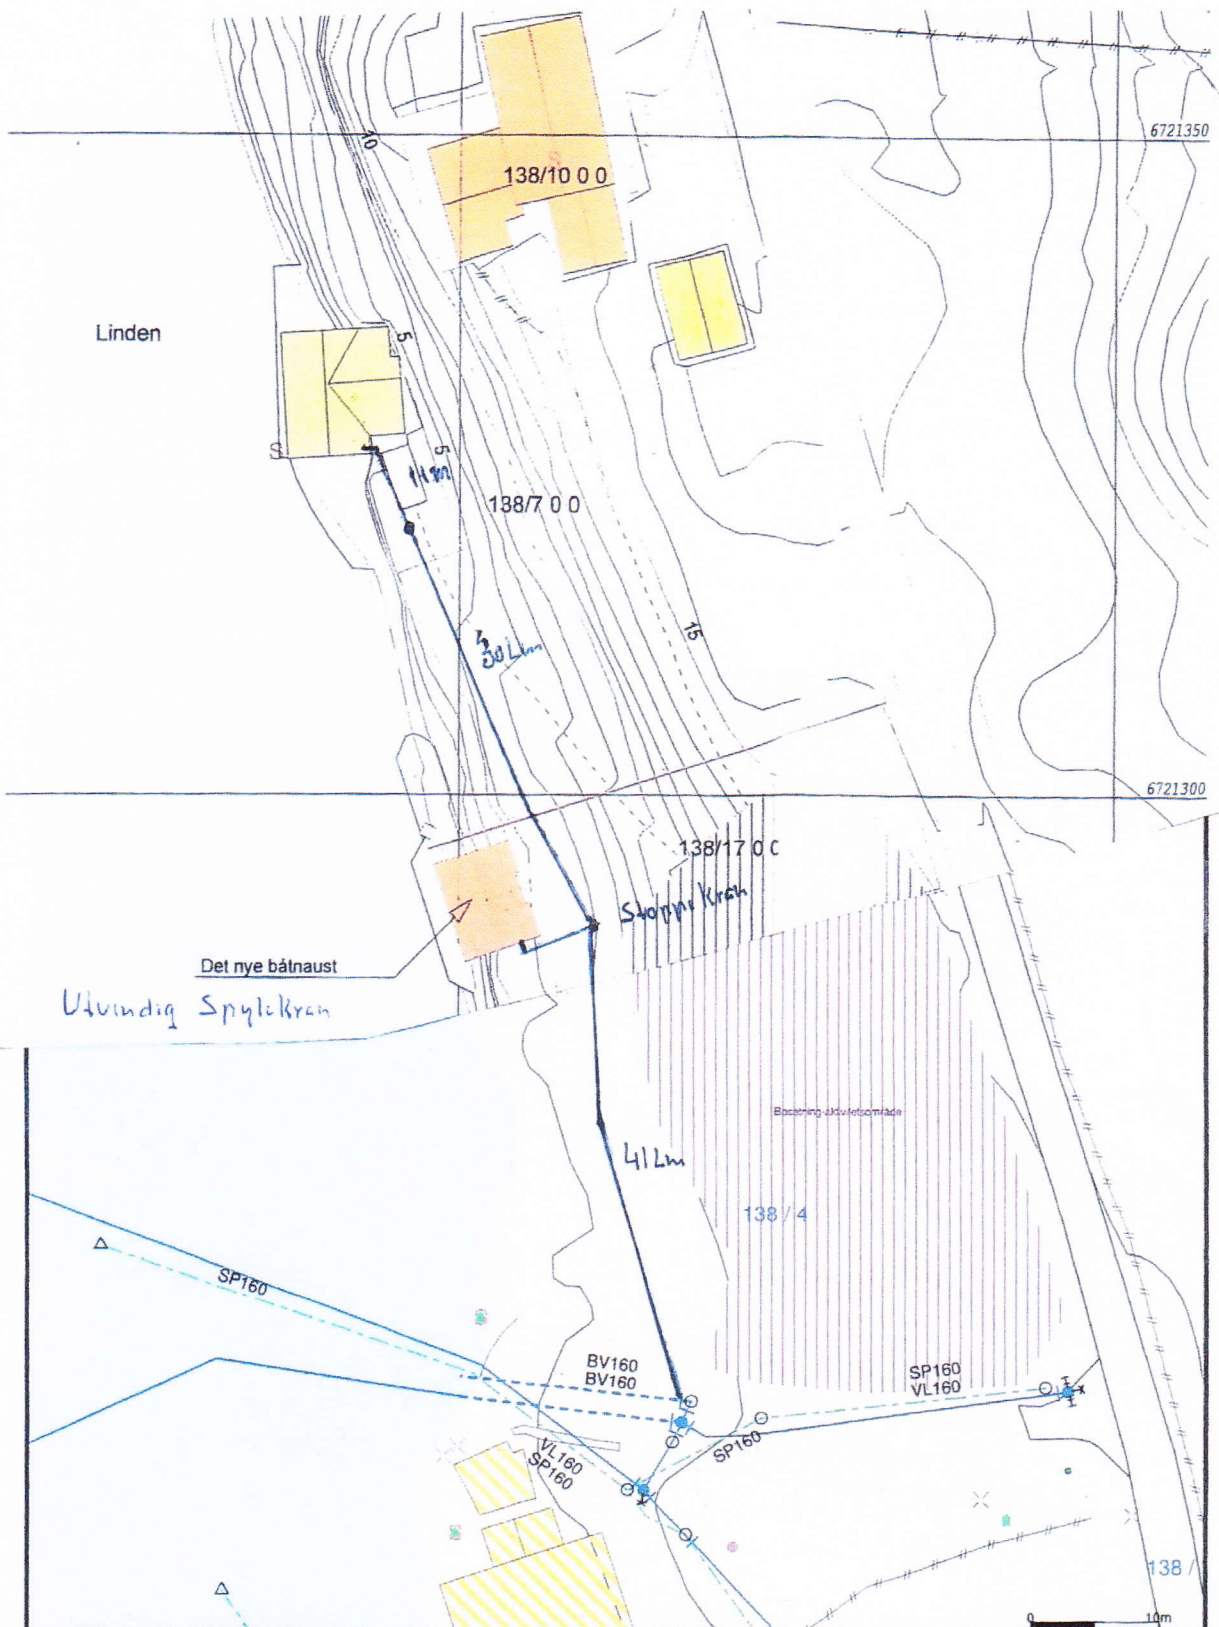

| | |
|------------------------|-----------------|
| Målte Grenser | Sivert bustader |
| Registrerte Grenser | Hytte/feriehus |
| Udefinert grenser | Garasje/tahus |
| Terrenngmålte grenser | Industri/lager |
| Konstruert grensepunkt | Annet bygg |
| Bolig | |
| Bustad m/leilighet | |
| Væringshus | |

Beliggenhet og høyder må oppfattes som orienterende.




Lindås kommune
VA-avdeling



Dato: 2014.08.06
Sign: AF

Gbnr.138/7

Målestokk
1:500

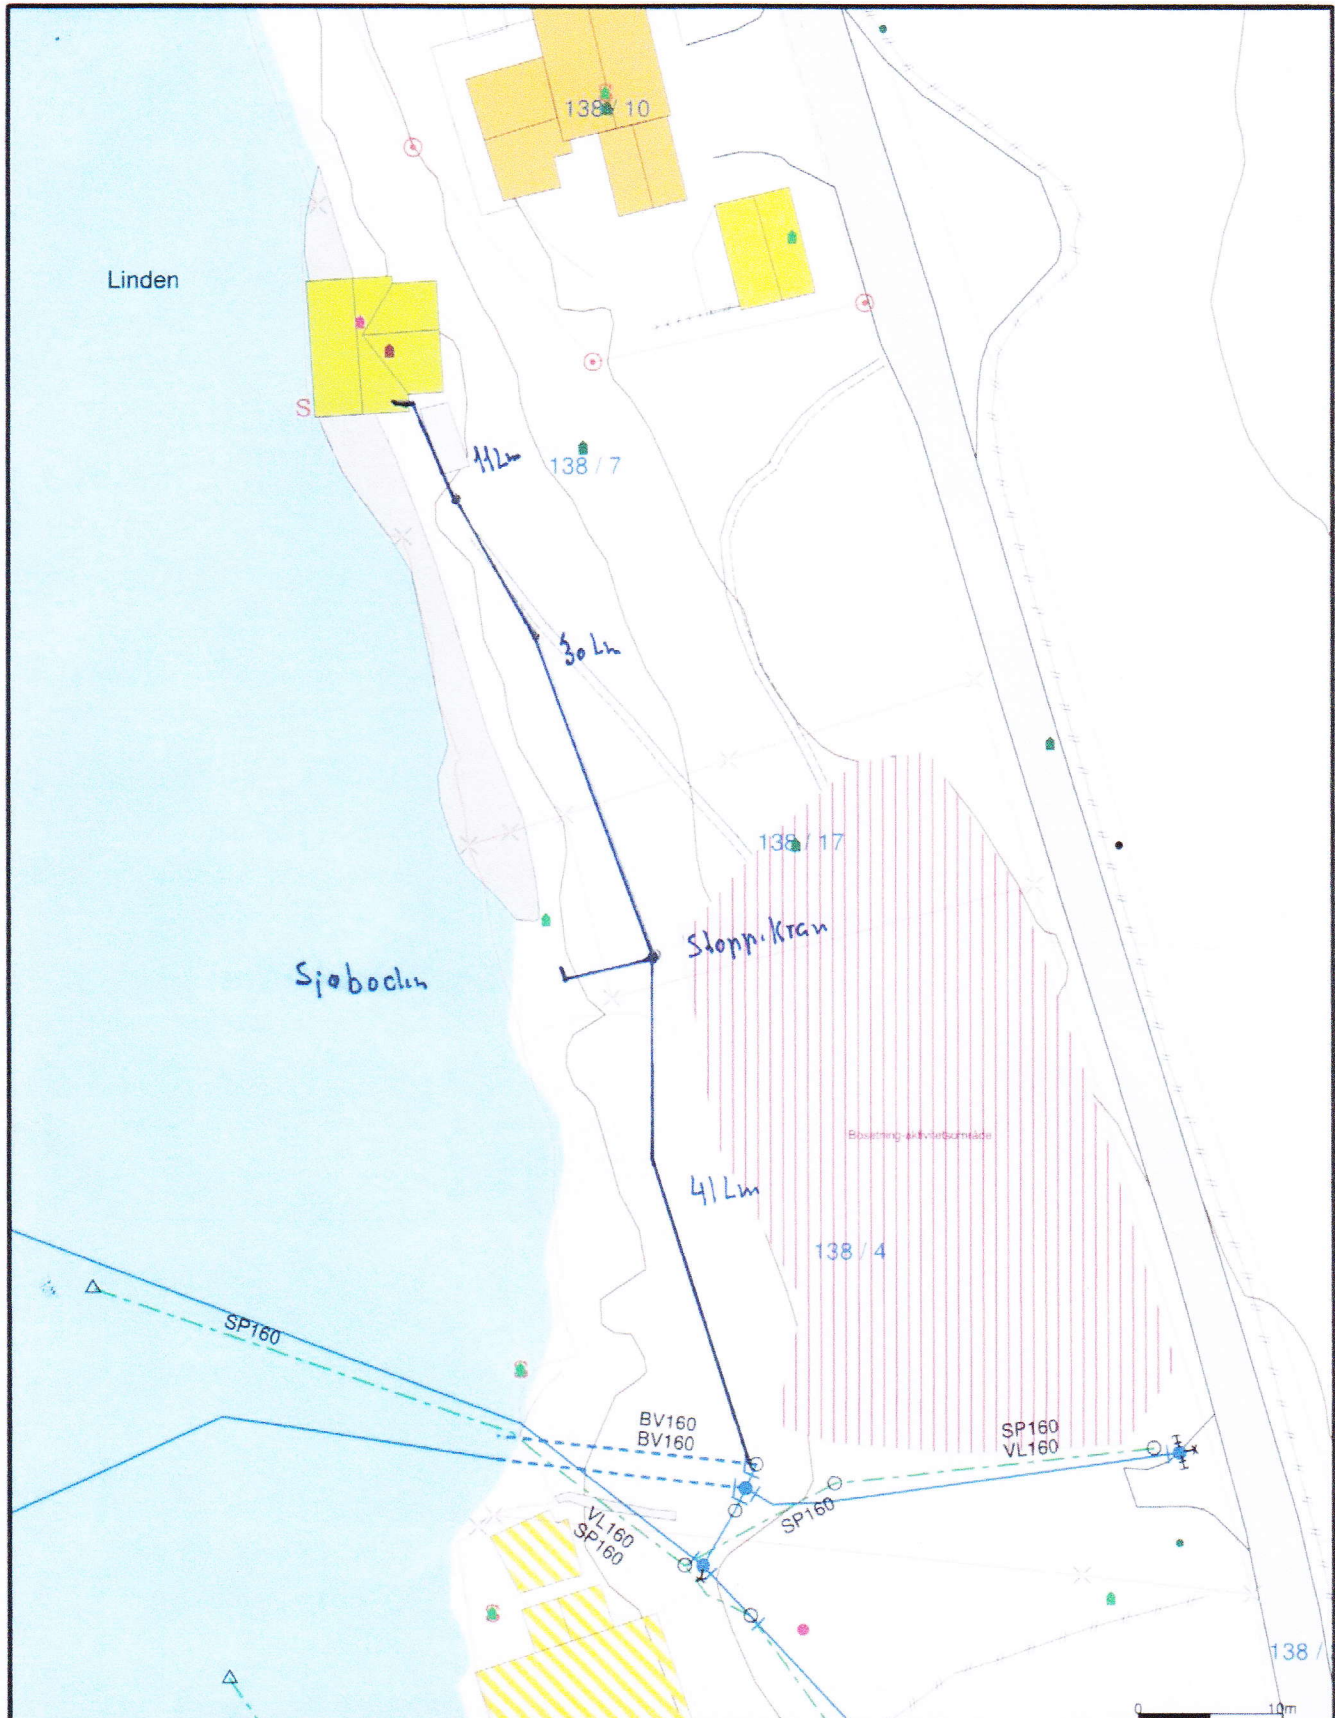

| | |
|------------------------|-----------------|
| Målte Grenser | Svære busstader |
| Registrerte Grenser | Hytte/feriehús |
| Udefinert grenser | Garasje/uthús |
| Terrengmålte grense | Industr/lager |
| Konstruert grensepunkt | Andre bygg |
| Bolig | |
| Bustad m/leilighet | |
| Våningshus | |

Beliggenhet og høyder må oppfattes som orienterende.



Date: 2014.08.06
Sign: AR

Lindås kommune
VA-avdeling

Jan Tvedt 90725254

Gbnr.138/7



Målestokk
1:500