





Nr	Beskrivelse	Dato	Av
Revisjoner			
Erstad & Lekven Utbygging AS			
Knarvik Aust: Felt B6 (gnr./bnr.: 188/769)			
SITUASJONSPLAN			
Vedlegg til søknad om rammetillatelse			
2095	3000		
Arkitekter: MNAL, NFA, - Landskapsarkitekter: MHLA - Interiørarkitekter: T&N			
Forum Arkitektur AS - Damsgårdveien 35, 2045 Bergen Tlf: 55 55 59 00 Fax: 55 55 57 60 E-post: info@forumarkitektur.no			

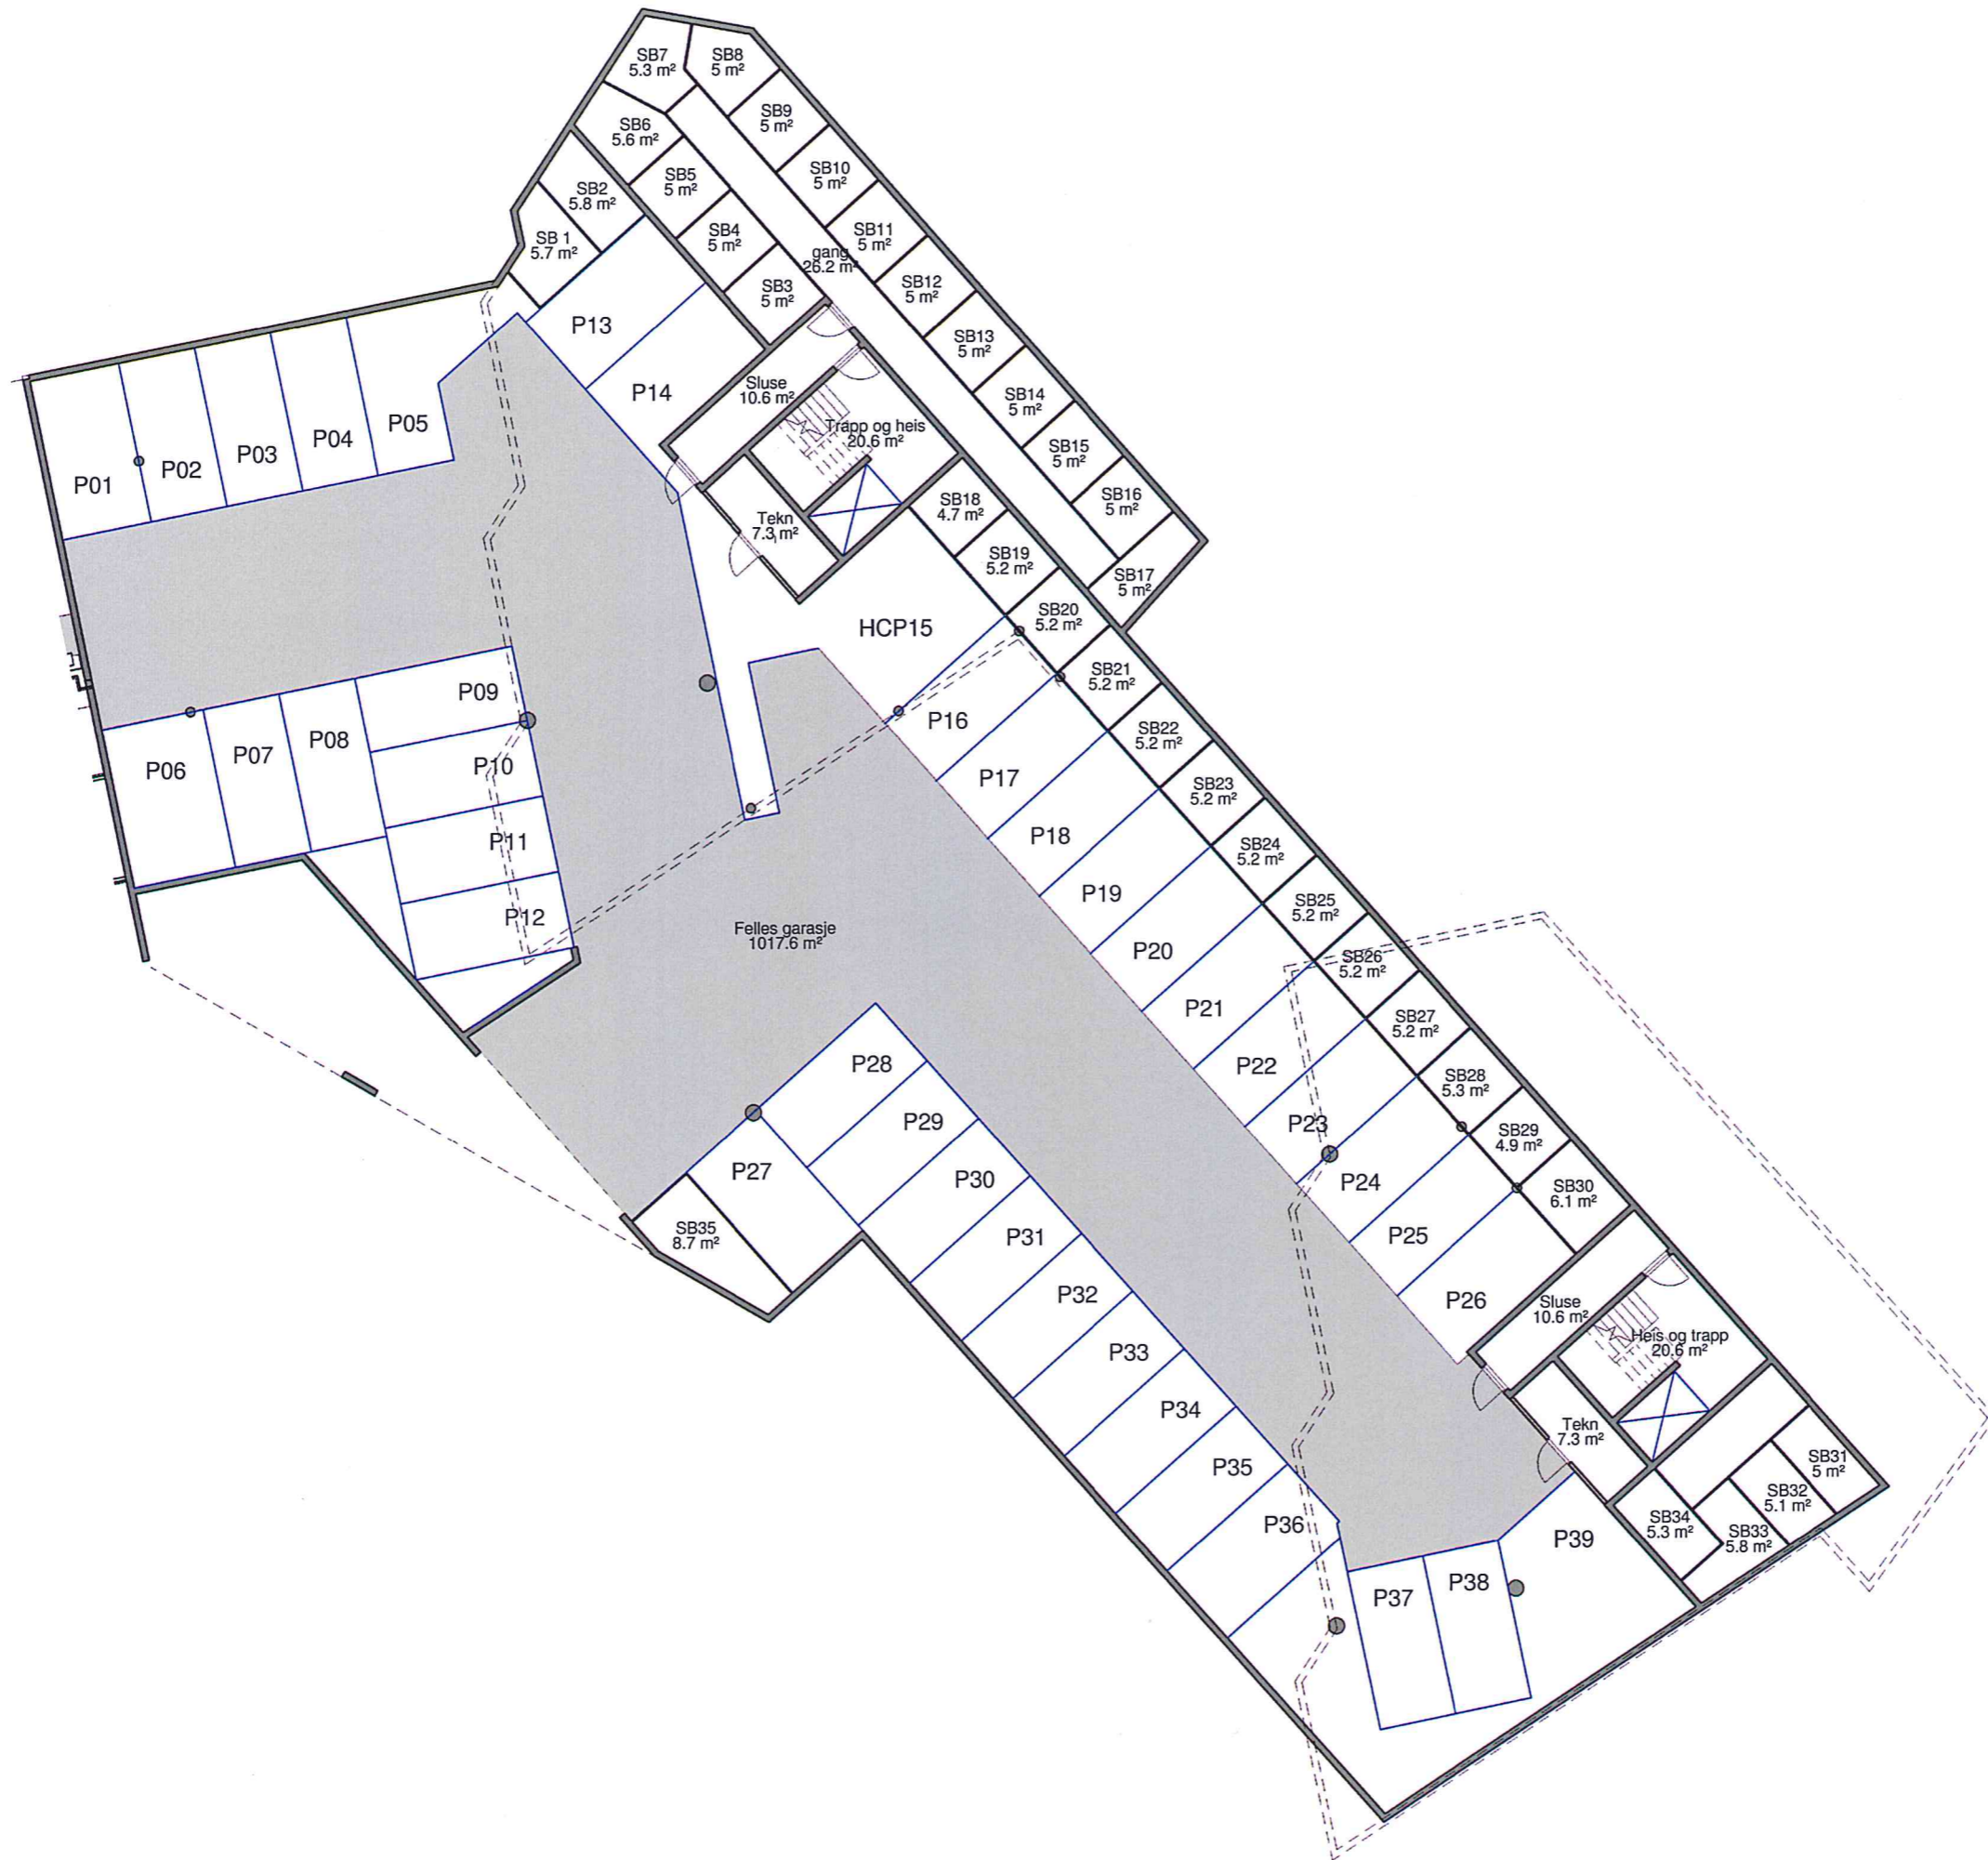

Nr	Beskrivelse	Dato	Av
Revisjoner			
ELU as: Knavik Aust, Felt B6 (gnr./bnr.: 188/769)			
Vedlegg til søknad om rammetillatelse			
Felles garasje			
1	150		
PROSJEKT NR	2095	BLAD NR	3001
PH	24.11.2014		
<small>ARKITEKTER: MINAL NPA - LANDSDEKORARKITEKTER MINAL - INTERIØRARKITEKTER NPL Forum Arkitektur AS, Damsgårdsveien 16, 5018 Bergen Tlf: 55 46 59 00, Fax: 55 46 47 40, E-post: info@forumarkitektur.no</small>			
			 FORUM ARKITEKTER

29

14

12

30

31


32

33

34




SNITTHENVISNINGER: SE TEGNING 3000

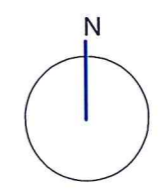


Nr	Beskrivelse	Dato	Av
Revisjoner			
ELU as: Knarvik Aust, Felt B6 (gnr./bnr.: 188/769), Småhus			
Vedlegg til søknad om rammetillatelse			
SH Plan 1			
1	1:100	2095	3010
2	24.11.2014		

ARKITEKTER NINA NPA - LANDSKAPSARKITEKTER NINA - INTERIØRARKITEKTER NINA
 Forum Arkitektur AS, Damsgårdveien 16, 5018 Bergen
 Tlf: 55 54 59 00 Fax: 55 54 67 60 E-post: info@forumarkitektur.no

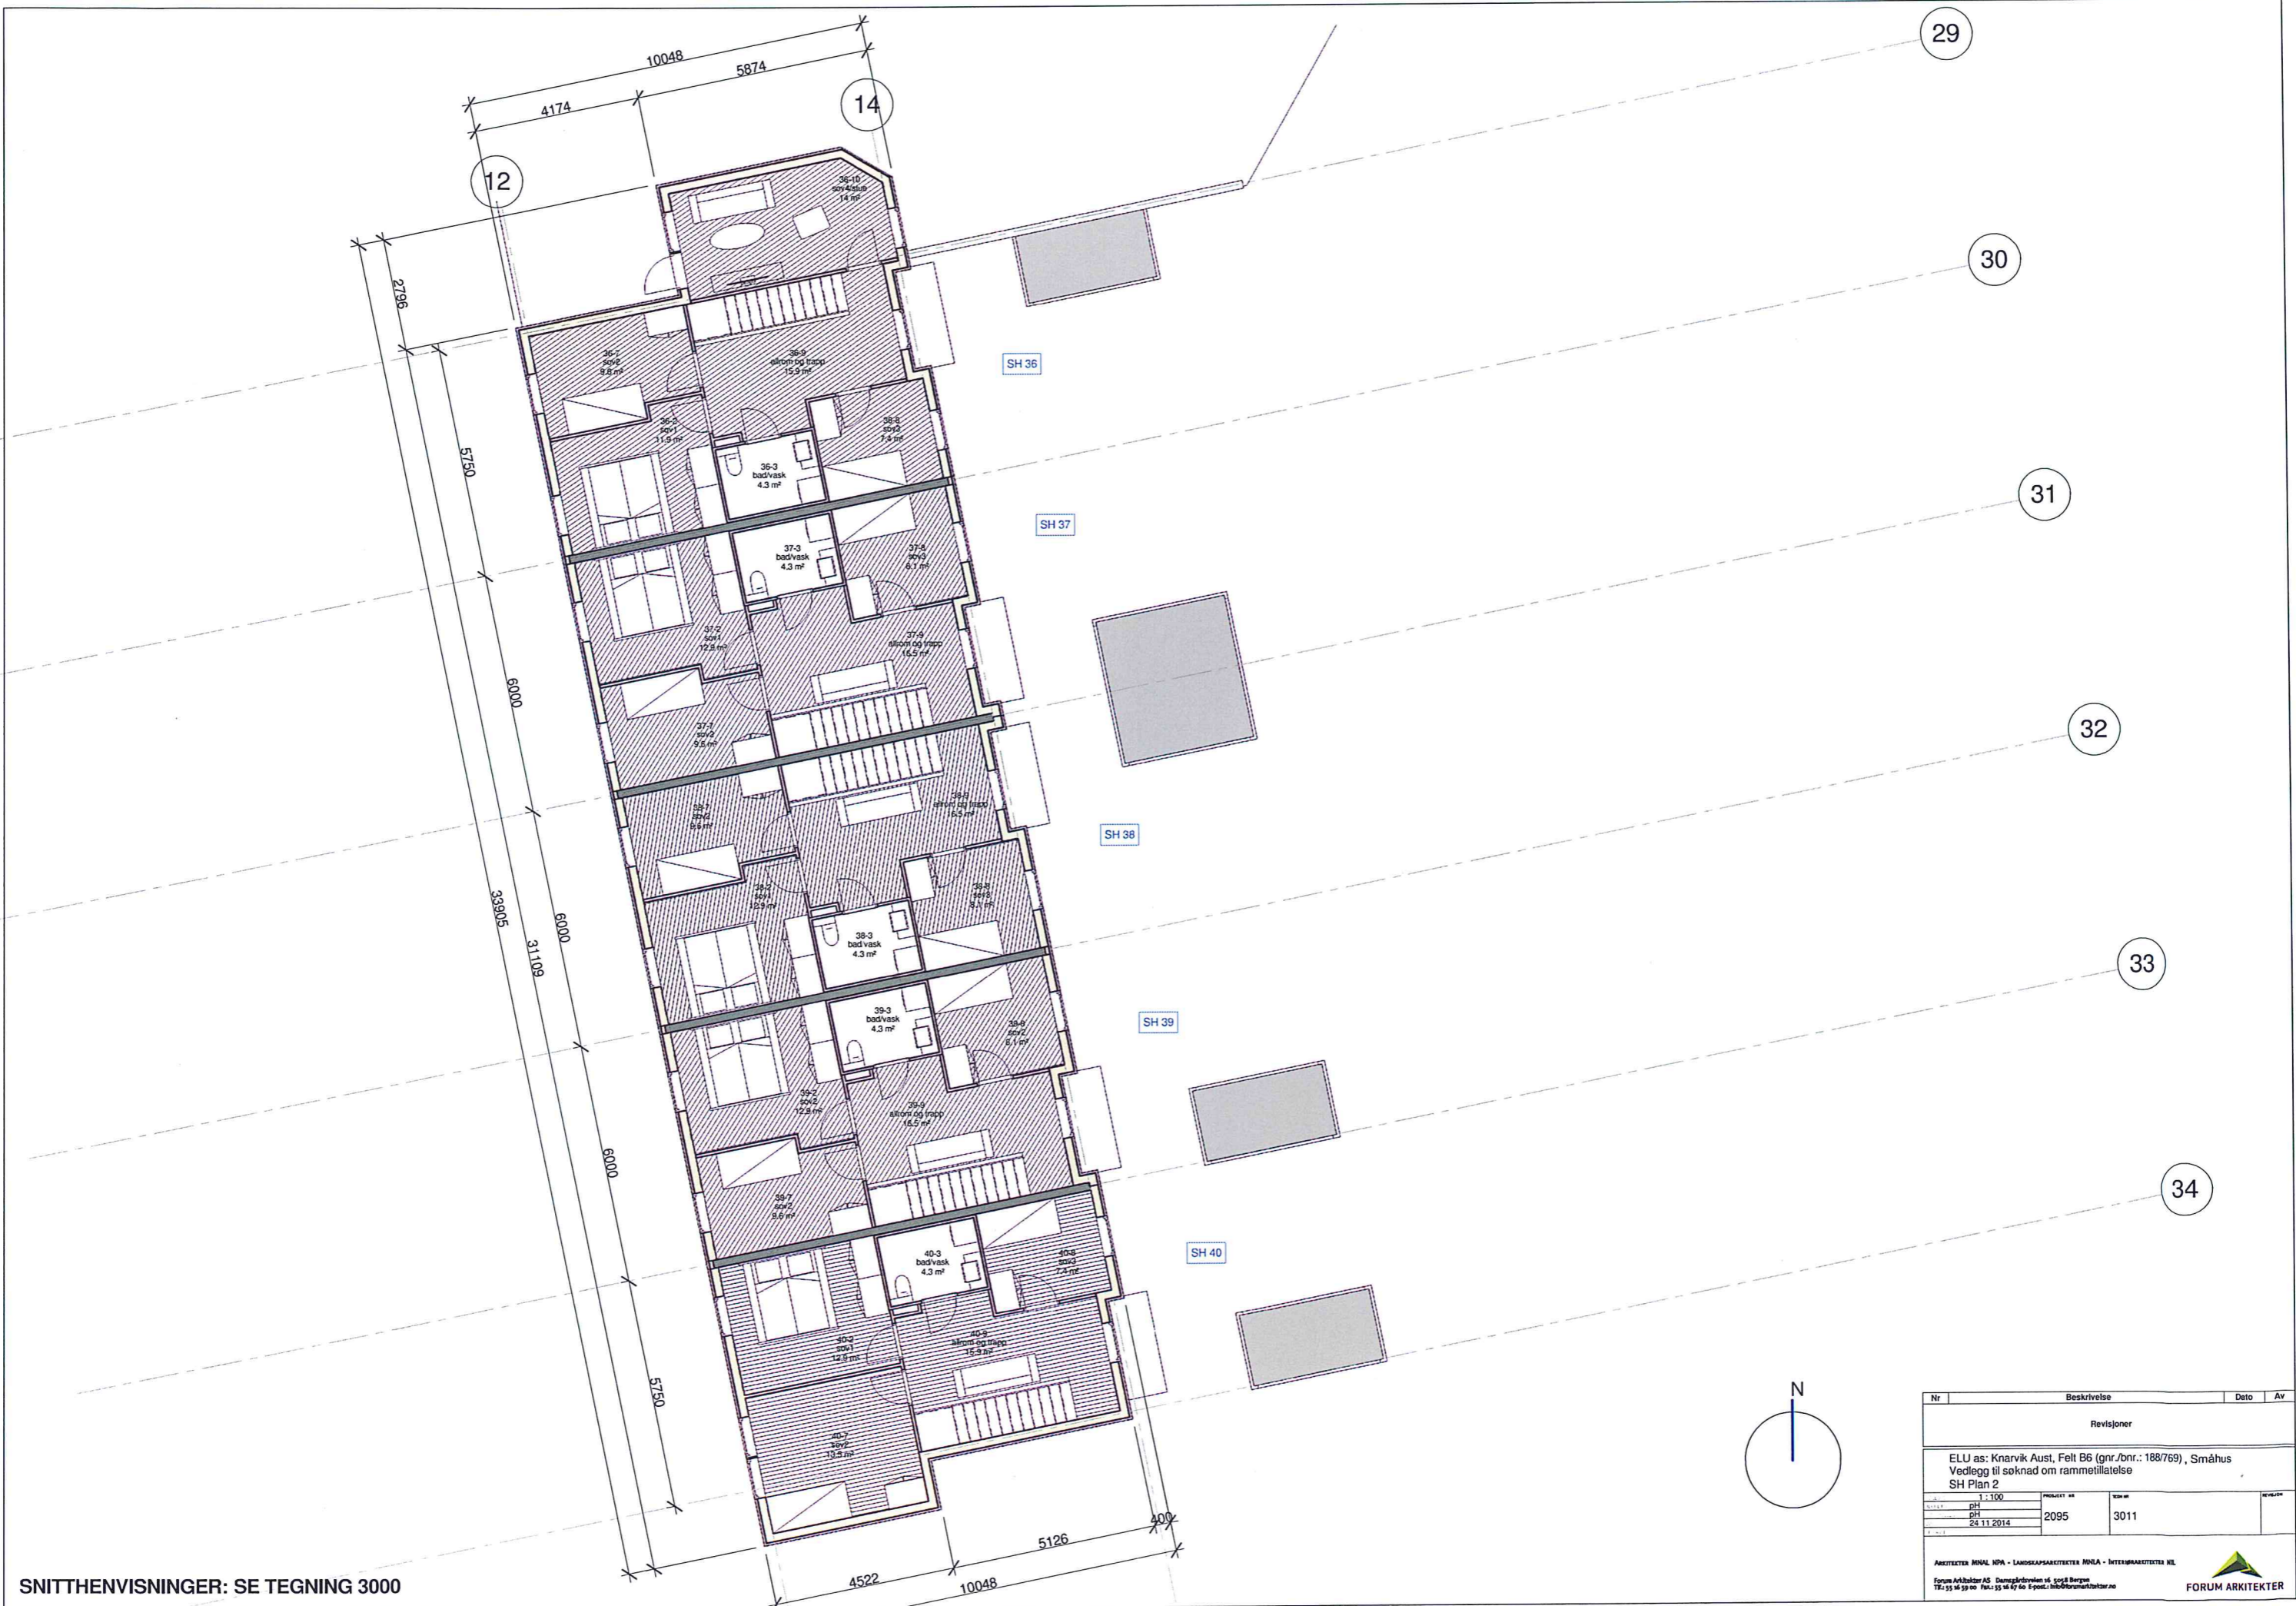


SNITTHENVISNINGER: SE TEGNING 3000

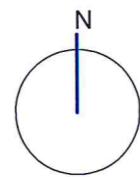

Nr	Beskrivelse	Dato	Av
Revisjoner			
ELU as: Knarvik Aust, Felt B6 (gnr./bnr.: 188/769), Småhus			
Vedlegg til søknad om rammetillatelse			
SH Plan 2			
1	1:100		
2	SH	2095	3011
3	SH	24.11.2014	

ARKITEKTER MNAL NPA - LANDSKAPARKITEKTER MNLA - INTERIØRARKITEKTER MEL
 Forum Arkitektur AS, Dronningensgt. 16, 0258 Bergen
 Tlf: 55 59 00 Fax: 55 54 47 E-post: info@forumarkitektur.no



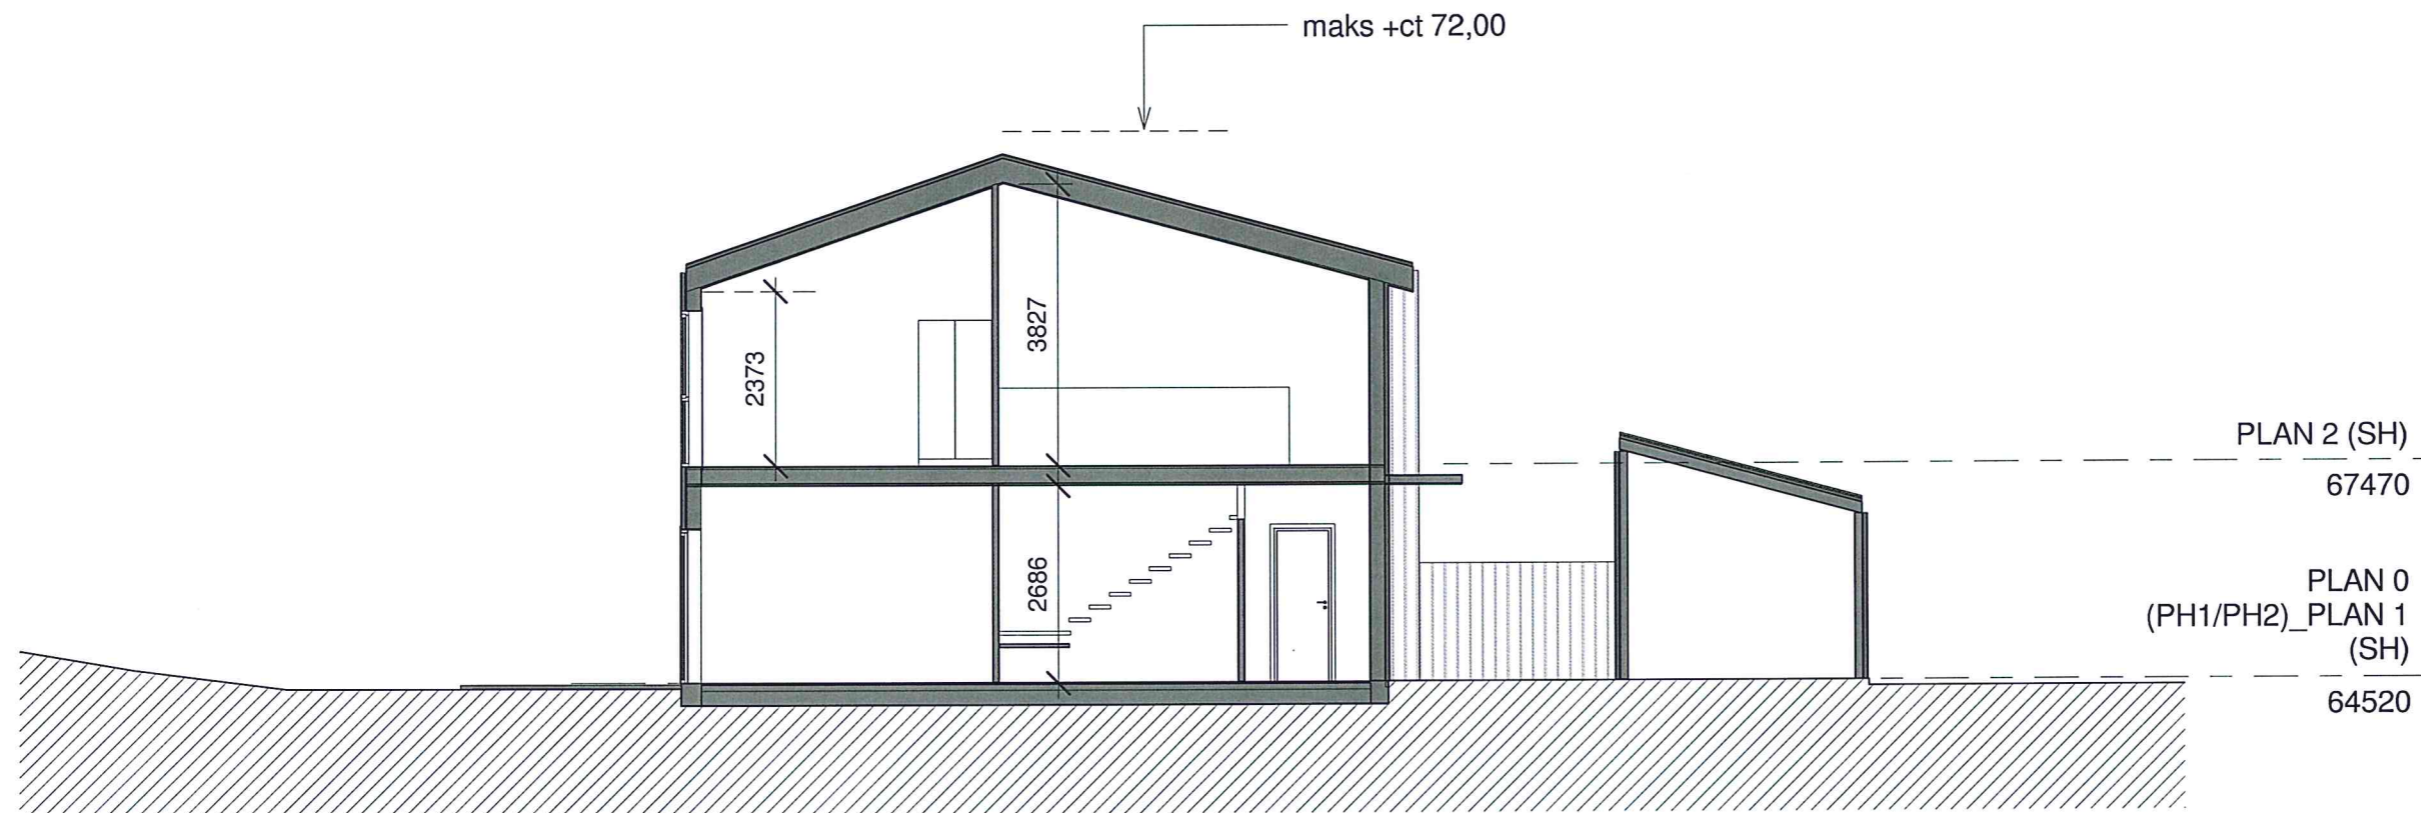

Nr	Beskrivelse	Dato	Av
Revisjoner			
Erstad & Lekven Utbygging AS Knarvik Aust: Felt B6 (gnr./bnr.: 188/769) SMÅHUS SNITT A-A Vedlegg til søknad om rammetillatelse			
1	1:100	PROSJEKT NR	TEK. NR
2	ph	2095	3110
3	24.11.2014		



PLAN 5 TAK (PH1/PH2)	80000	PLAN 3 TAK (SH)	70306
PLAN 4 (PH1/PH2)	76713	PLAN 2 (SH)	67470
PLAN 3 (PH1/PH2)	73744	PLAN 1 (PH1/PH2)	64520
PLAN 2 (PH1/PH2)	70775	PLAN 0 (PH1/PH2)_PLAN 1 (SH)	

FELT B6 OPPRISS
1 : 200




PERSPEKTIV SETT FRA LEKEPLASS




PERSPEKTIV SETT FRA GANGVEI I NORD

Nr	Beskrivelse	Dato	Av
Revisjoner			
Erstad & Lekven Utbygging AS			
Knarvik Aust: Felt B6 (gnr./bnr.: 188/769)			
FELT B6 OPPRISS / PERSPEKTIVER			
Vedlegg til soknad om rammetillatelse			
1	1 : 200	2095	3200
2	1 : 200	24.11.2014	
ARKITEKTER: MNAL NFA - LANSJAFARBEIDETTER: MNLA - INTERIØRARBEIDETTER: NIL			
Forum Arkitektur AS - Lømsøgt.veien 40 4065 Egersen Tlf: 55 51 55 00 Fax: 55 50 47 60 E-post: info@forumarkitektur.no			
			 FORUM ARKITEKTER

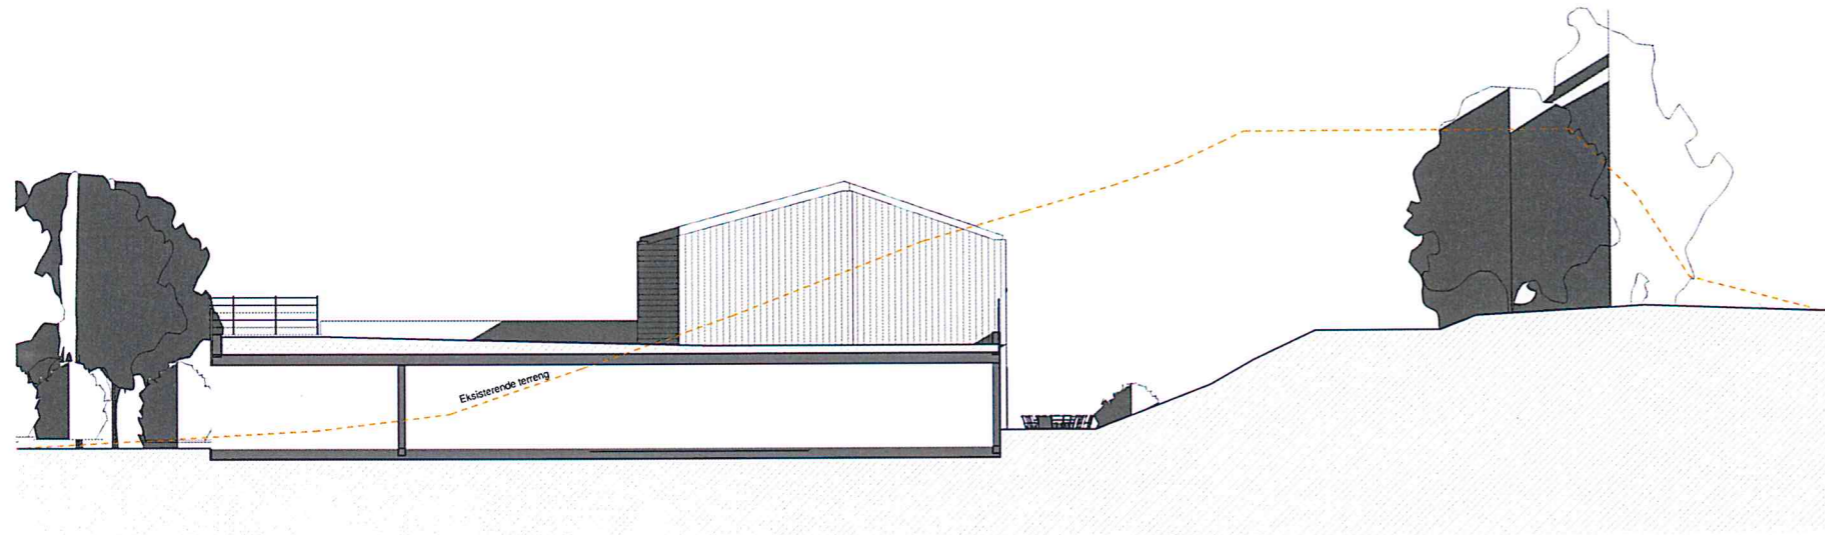


SH FASADE NORD
1 : 100

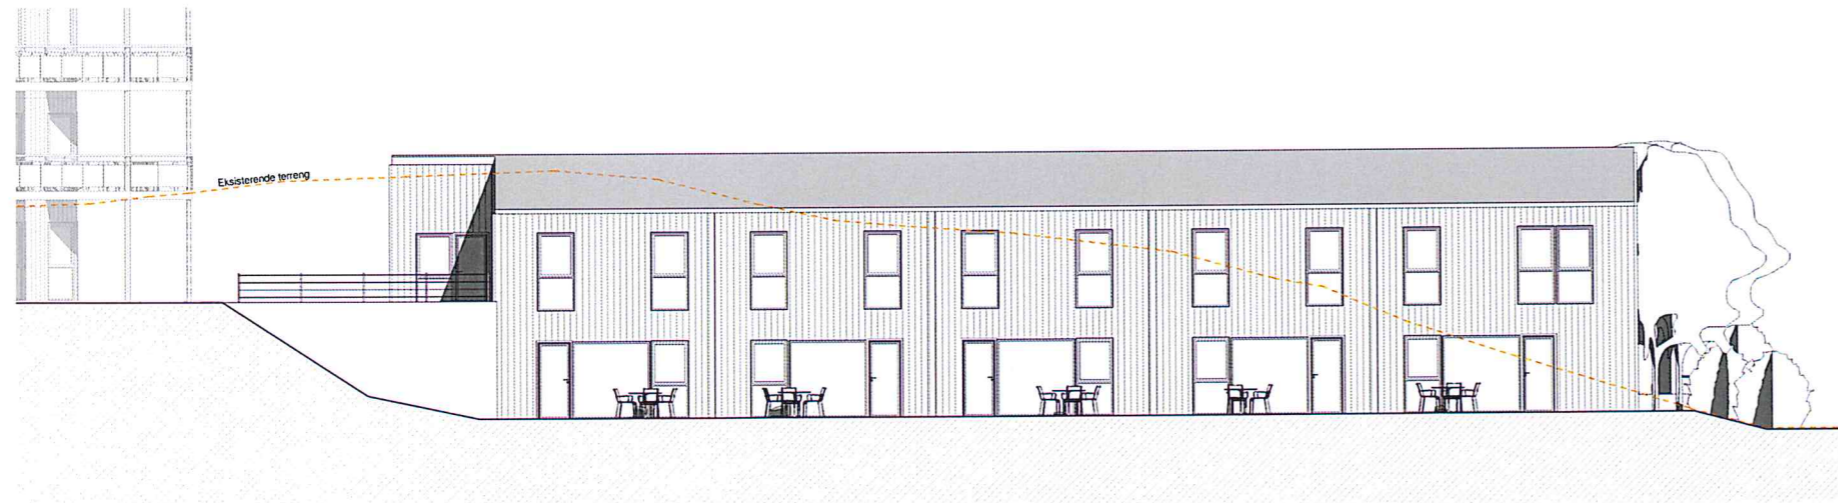

SH FASADE VEST
1 : 100

Nr	Beskrivelse	Dato	Av
Revisjoner			
Erstad & Lekven Utbygging AS			
Knarvik Aust: Felt B6 (gnr./bnr.: 188/769)			
SMÅHUS_FASADE NORD OG VEST			
Vedlegg til søknad om rammetillatelse			
1	1:100	2095	3210
Arkitekt: MNL, NFA - Landskapsarkitekt: MNLA - Interiørarkitekt: NIL			
Forum Arkitekt AS, Damsgårdveien 26, 5065 Engren Tlf: 25 15 55 00, Fax: 55 16 67 50, E-post: info@forumarkitekt.no			



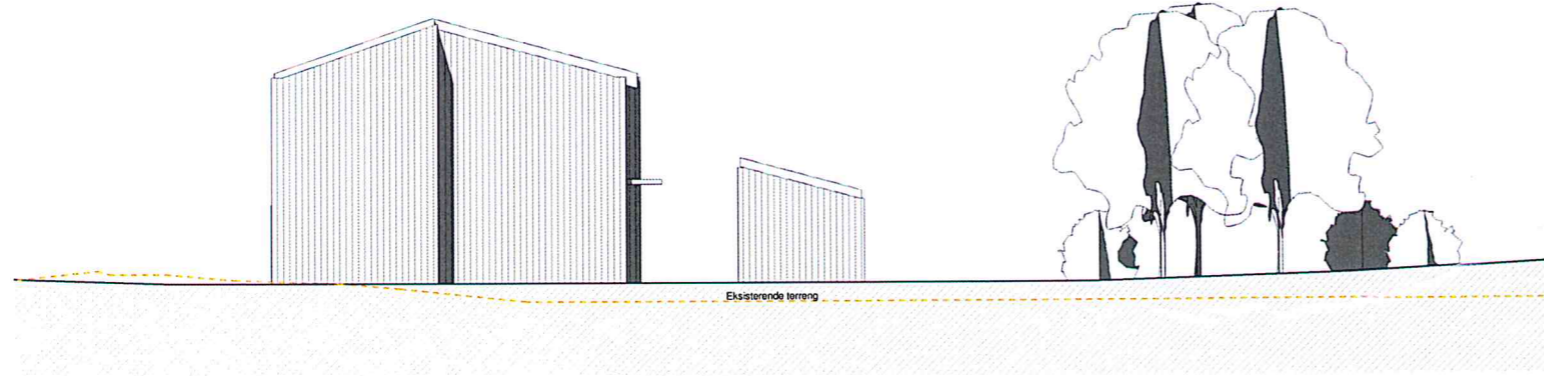

SH FASADE SØR
1 : 100



SH FASADE ØST
1 : 100

Nr	Beskrivelse	Dato	Av
Revisjoner			
Erstad & Lekven Utbygging AS			
Knarvik Aust: Felt B6 (gnr./bnr.: 188/769)			
SMÅHUS_FASADE SØR OG ØST			
Vedlegg til søknad om rammetillatelse			
1	1:100	2095	3211
2	20	24.11.2018	
ARKITEKTER: MHAU NFA - LANDSKAPSARKITEKTER: MHAU - INTERIØRARKITEKTER: NIL			
Forum Arkitektur AS - Domagårdveien 15 - 4048 Skjeen Tel: +47 55 45 59 00 Fax: +47 55 45 47 60 E-post: info@forumarkitektur.no			

