


SITUASjonsKART Gnr 144 Bnr 10

06.03.2014

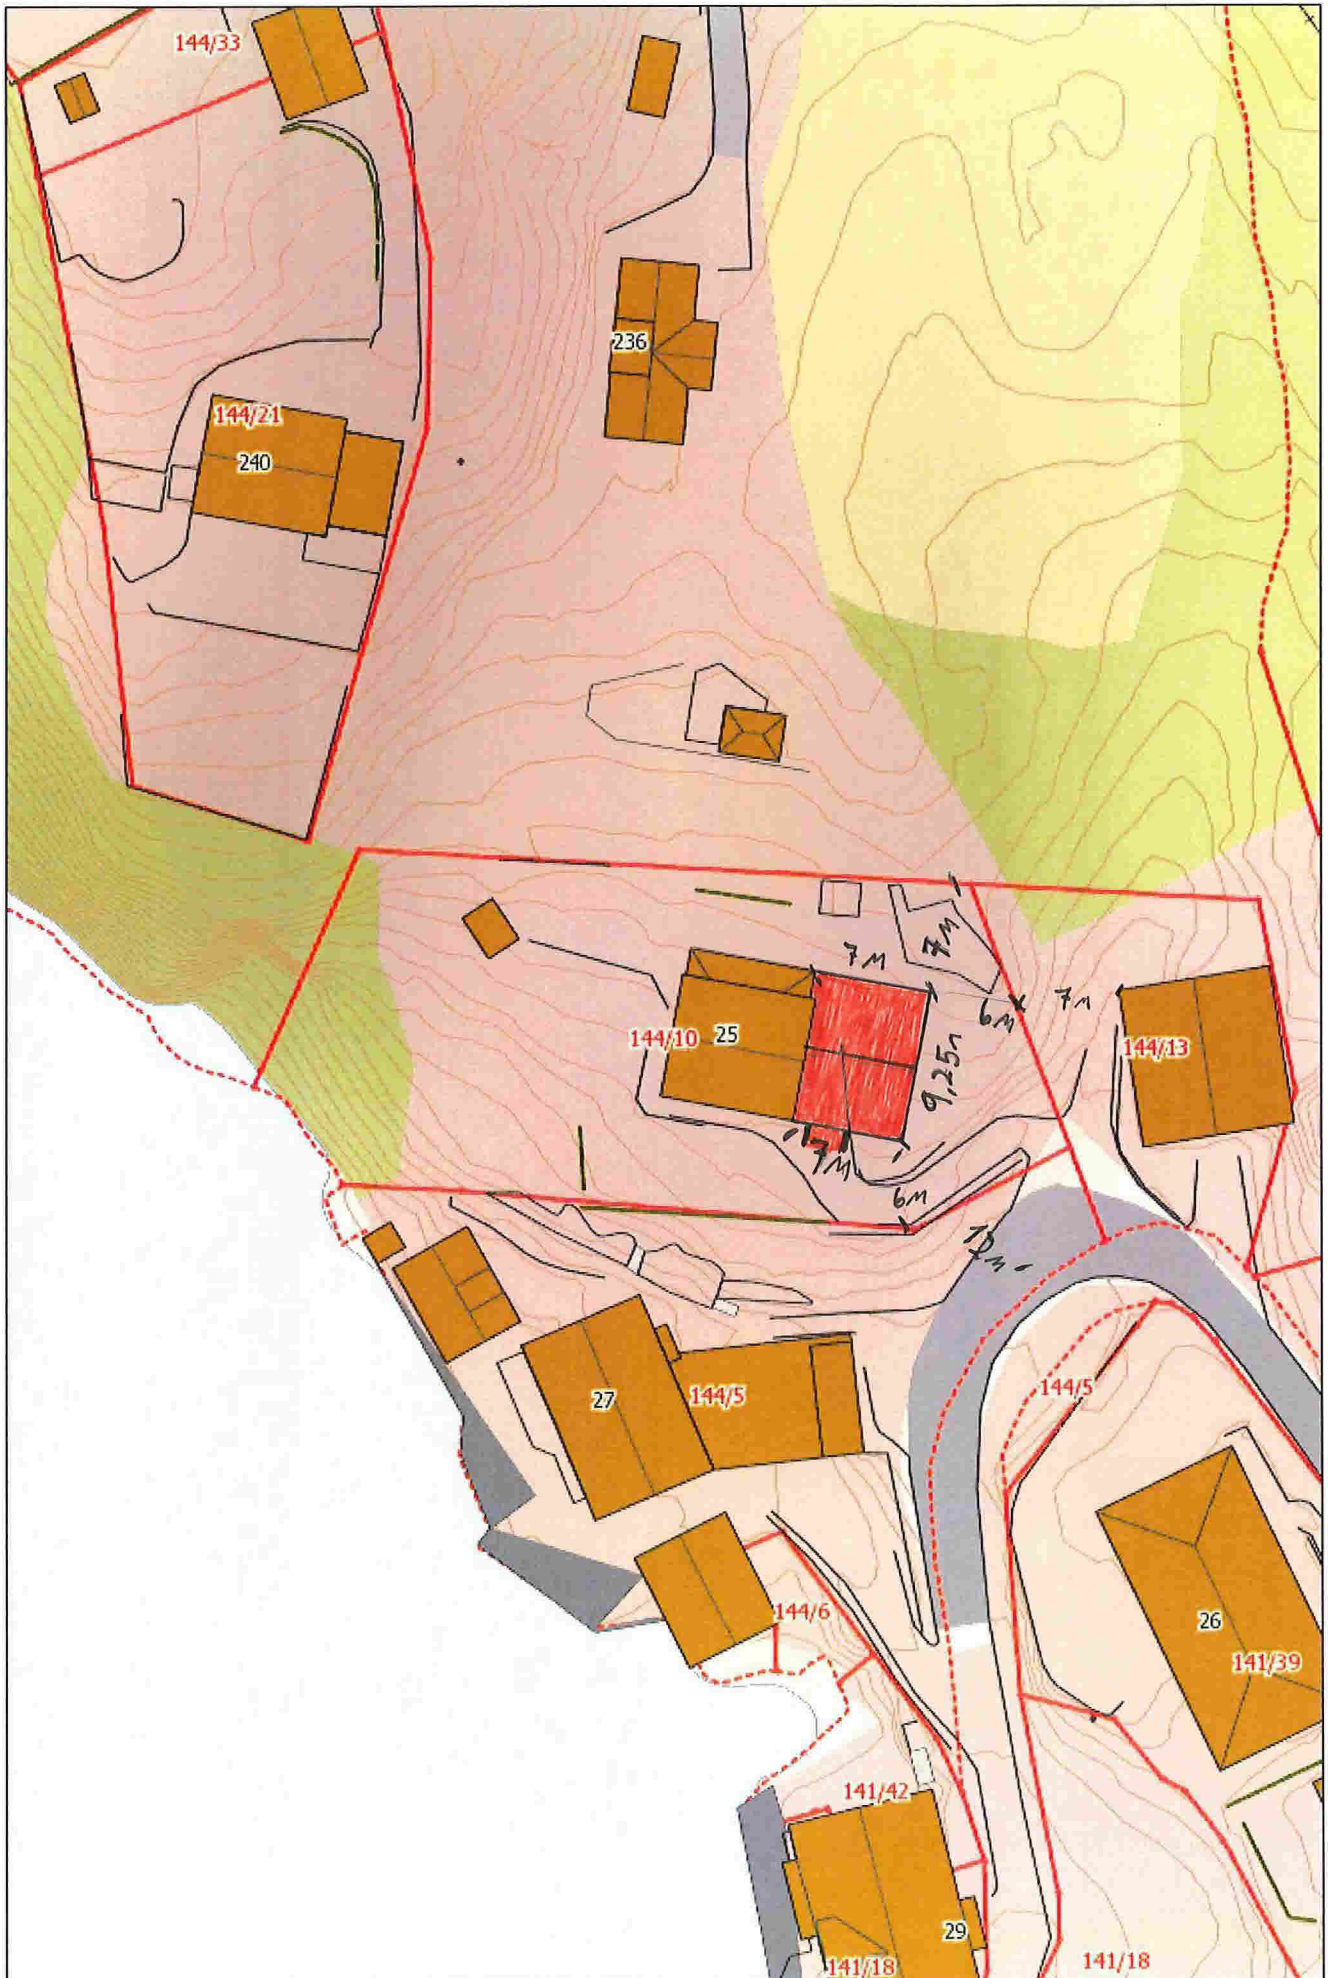

 = Tilbygg

Målestokk: 1:500