E-2

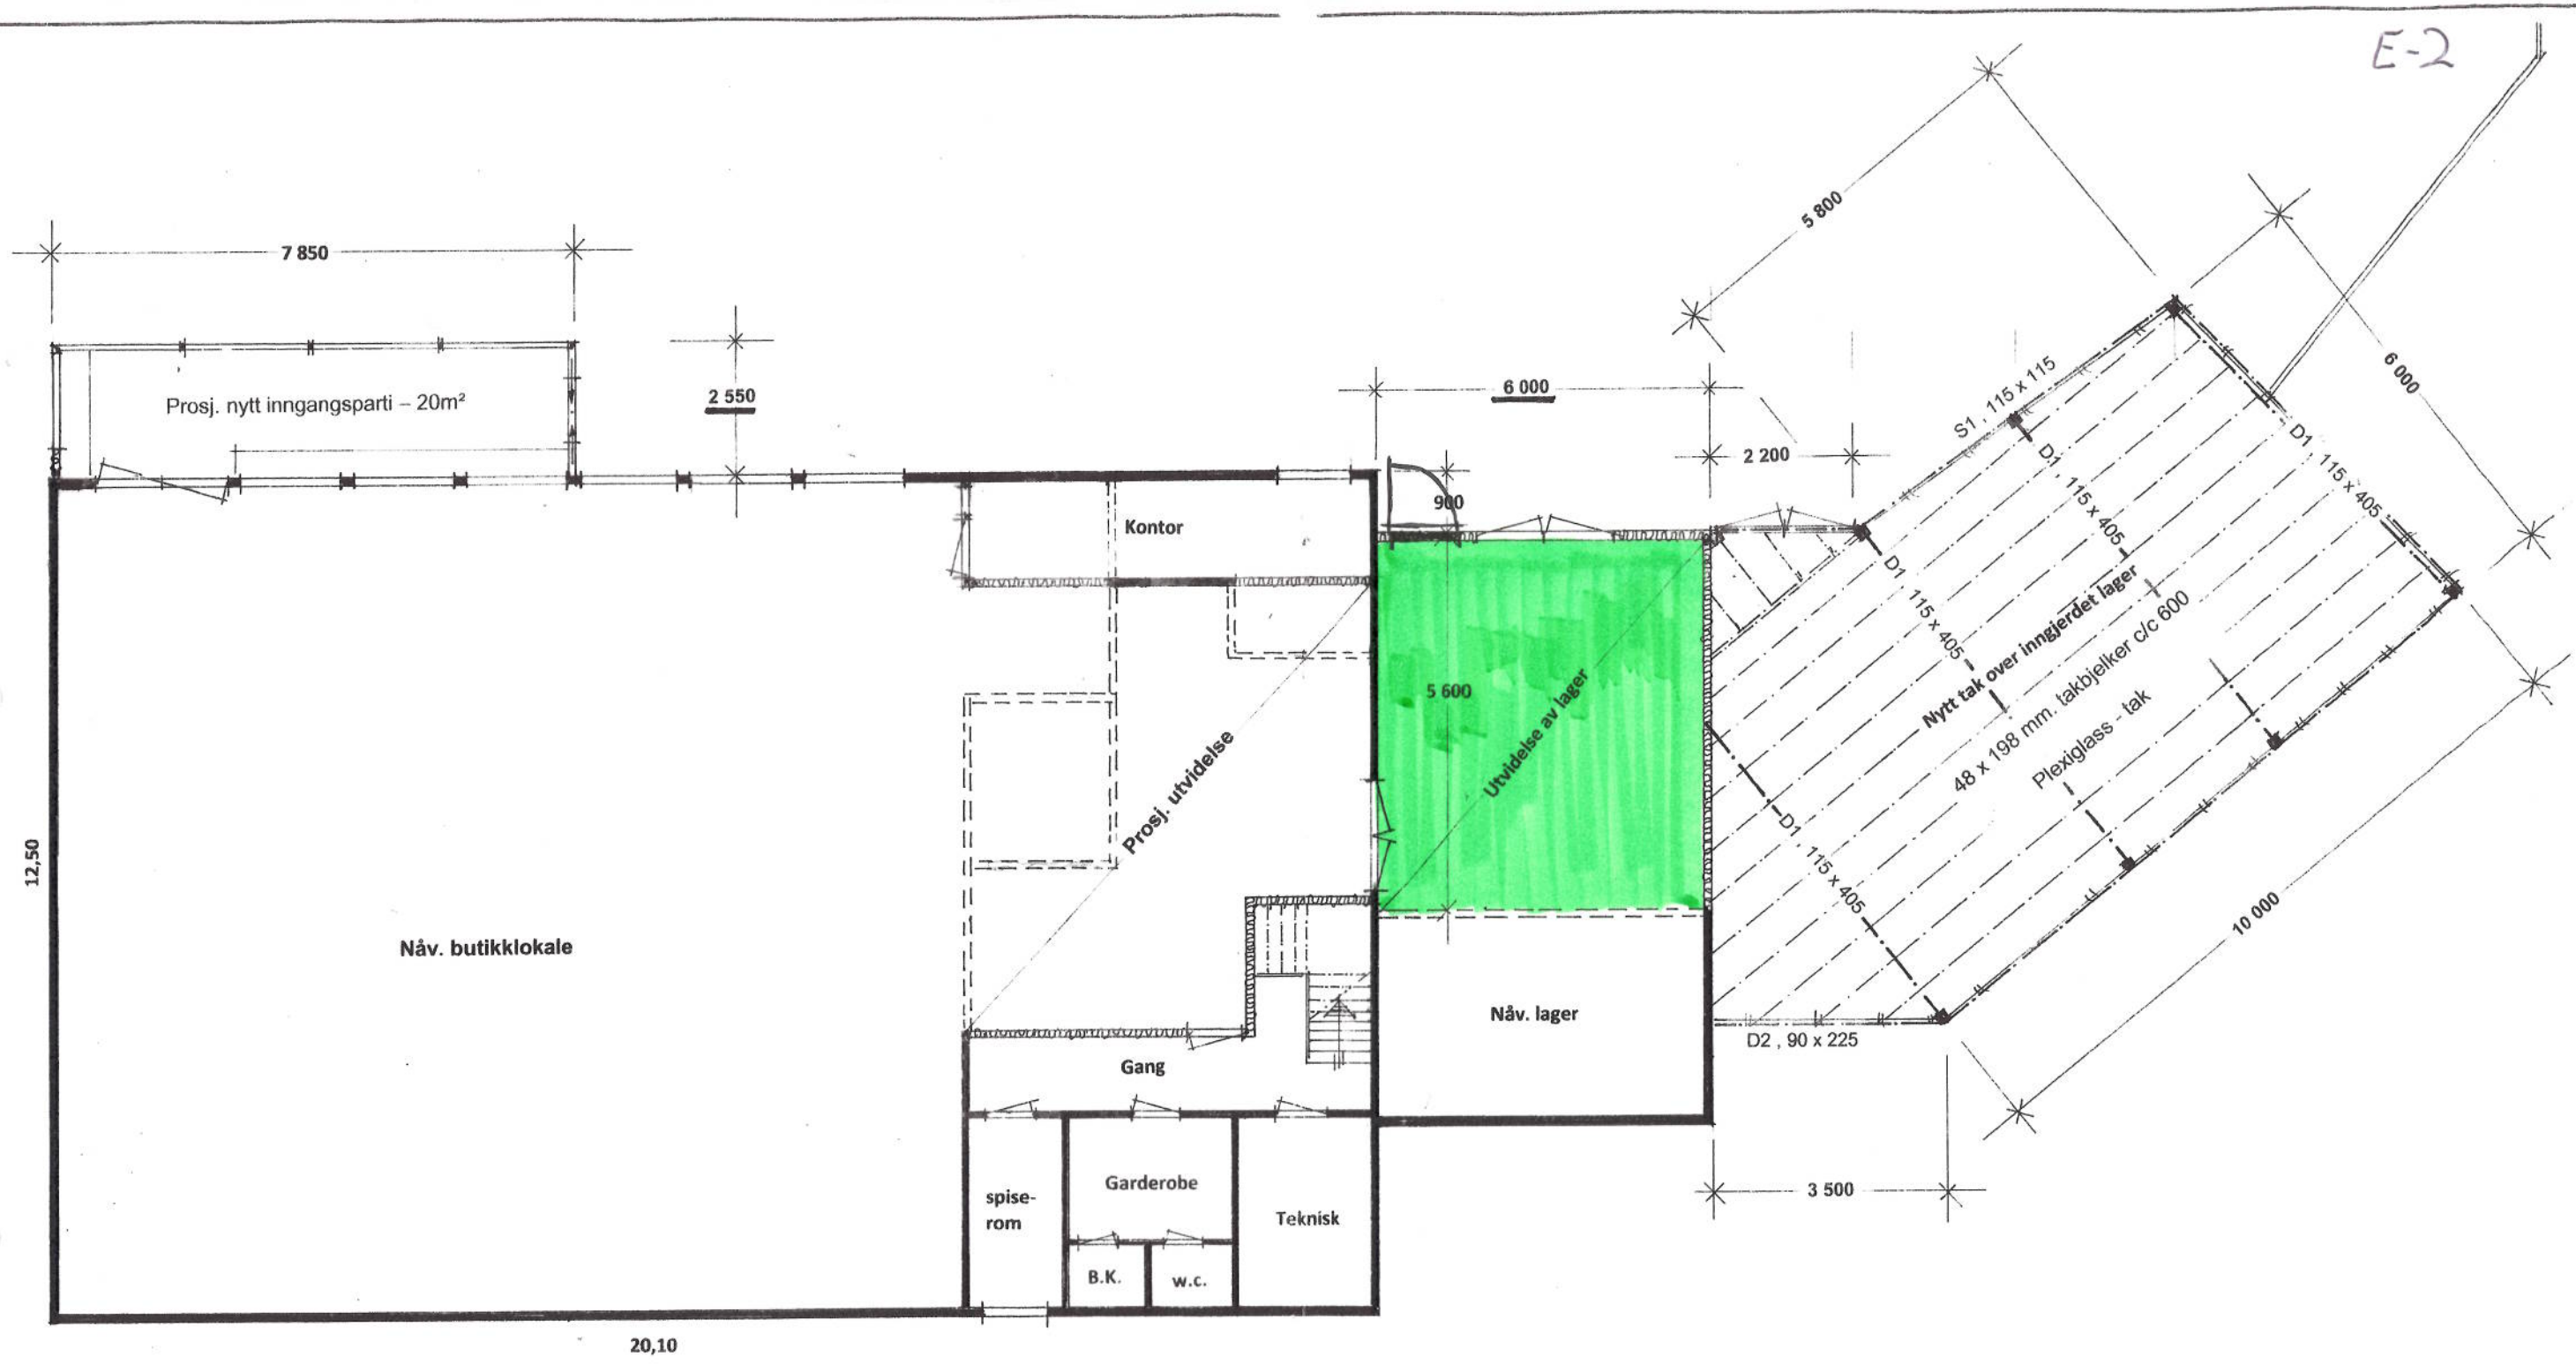

= Nåv. vegger , som beholdes !

= Vegger sojm skal rives

= Prosj. nye vegger

HUNDVIN BU AS

Prosj. utvidelse av butikk- og lager,

Plan i Mål = 1:100

Seim Bygg AS

Seim , 26.04.2014

10